

**Периодическое печатное средство массовой информации для опубликования
муниципальных правовых актов органов и должностных лиц местного
самоуправления муниципального образования «Партизанский район»
«Вестник Партизанского района»**

28.02.2025
№ 9 (197)

**ПОСТАНОВЛЕНИЕ
ГЛАВЫ ПАРТИЗАНСКОГО РАЙОНА
КРАСНОЯРСКОГО КРАЯ**

24.02.2025

с. Партизанское

№ 82-п

**О внесении изменения в постановление главы района от 29.10.2013 № 756-п «Об утверждении муниципальной программы
Партизанского района «Управление муниципальными финансами»**

В соответствии со статьей 179 Бюджетного кодекса Российской Федерации, постановлением главы Партизанского района от 22.07.2013 № 451-п «Об утверждении Порядка принятия решений о разработке муниципальных программ Партизанского района, их формирования и реализации», руководствуясь статьями 16, 19 Устава Партизанского района Красноярского края, ПОСТАНОВЛЯЮ:

1. Внести в постановление главы района от 29.10.2013 № 756-п «Об утверждении муниципальной программы Партизанского района «Управление муниципальными финансами» следующее изменение:

1.1. Муниципальную программу Партизанского района «Управление муниципальными финансами» изложить в новой редакции согласно приложению к настоящему постановлению.

2. Постановление вступает в силу после официального обнародования, осуществляемого посредством официального опубликования в периодическом печатном средстве массовой информации для опубликования муниципальных правовых актов органов и должностных лиц местного самоуправления муниципального образования «Партизанский район» «Вестник Партизанского района» и размещения на официальном сайте Партизанского района <https://partizan24.gosuslugi.ru>, применяется к правоотношениям, возникшим с 01.01.2024.

Глава района

А.М. Сластенов

Приложение
к постановлению главы района
от 24.02.2025 № 82-п

Приложение
к постановлению главы района
от 29.10.2013 № 756-п

Муниципальная программа Партизанского района «Управление муниципальными финансами»

1. Паспорт муниципальной программы Партизанского района «Управление муниципальными финансами»

Наименование муниципальной программы	«Управление муниципальными финансами» (далее – муниципальная программа, программа)
Основания для разработки муниципальной программы	Статья 179 Бюджетного кодекса Российской Федерации; постановление главы Партизанского района от 22.07.2013 № 451-п «Об утверждении Порядка принятия решений о разработке муниципальных программ Партизанского района, их формирования и реализации»
Ответственный исполнитель муниципальной программы	Финансовое управление администрации Партизанского района Красноярского края (далее – финансовое управление)
Перечень подпрограмм и отдельных мероприятий муниципальной программы	Подпрограммы: 1. «Создание условий для эффективного и ответственного управления муниципальными финансами, повышения устойчивости бюджетов муниципальных образований Партизанского района». 2. «Обеспечение реализации муниципальной программы и прочие мероприятия». 3. «Управление муниципальным долгом Партизанского района».
Цель муниципальной программы	Обеспечение долгосрочной сбалансированности и устойчивости бюджетной системы Партизанского района, повышение качества и прозрачности управления муниципальными финансами
Задачи муниципальной программы	1. Обеспечение равных условий для устойчивого и эффективного исполнения расходных обязательств муниципальных образований Партизанского района, обеспечение сбалансированности и повышение финансовой самостоятельности бюджетов поселений. 2. Создание условий для эффективного, ответственного и прозрачного управления

Выпуск периодического печатного средства массовой информации для опубликования муниципальных правовых актов органов и должностных лиц местного самоуправления муниципального образования «Партизанский район» «Вестник Партизанского района» от 28.02.2025 № 9 (197)

	финансовыми ресурсами в рамках выполнения установленных функций и полномочий, а также повышения эффективности расходов районного бюджета. 3. Эффективное управление муниципальным долгом Партизанского района.
Сроки реализации муниципальной программы	2014 – 2030 годы
Целевые показатели муниципальной программы	Приведены в приложении к паспорту муниципальной программы
Ресурсное обеспечение муниципальной программы	Общий объем бюджетных ассигнований на реализацию муниципальной программы составляет 599251,1 тыс. рублей, в том числе: 121754,1 тыс. рублей – средства краевого бюджета; 476962,1 тыс. рублей – средства районного бюджета; 534,9 тыс. рублей – средства сельских бюджетов. Объем финансирования по годам реализации муниципальной программы: 2014 год – 38943,3 тыс. рублей, в том числе: 6397,0 тыс. рублей – средства краевого бюджета, 32118,4 тыс. рублей – средства районного бюджета, 427,9 тыс. рублей – средства сельских бюджетов; 2015 год – 43245,5 тыс. рублей, в том числе: 5639,8 тыс. рублей – средства краевого бюджета, 37498,7 тыс. рублей – средства районного бюджета, 107,0 тыс. рублей – средства сельских бюджетов; 2016 год – 22753,6 тыс. рублей, в том числе: 6426,0 тыс. рублей – средства краевого бюджета, 16327,6 тыс. рублей – средства районного бюджета; 2017 год – 26181,8 тыс. рублей, в том числе: 6666,8 тыс. рублей – средства краевого бюджета, 19515,0 тыс. рублей – средства районного бюджета; 2018 год – 28724,4 тыс. рублей, в том числе: 10051,6 тыс. рублей – средства краевого бюджета, 18672,8 тыс. рублей – средства районного бюджета; 2019 год – 32616,9 тыс. рублей, в том числе: 11543,0 тыс. рублей – средства краевого бюджета, 21073,9 тыс. рублей – средства районного бюджета; 2020 год – 35645,9 тыс. рублей, в том числе: 11288,6 тыс. рублей – средства краевого бюджета, 24357,3 тыс. рублей – средства районного бюджета; 2021 год – 43551,5 тыс. рублей, в том числе: 9656,9 тыс. рублей – средства краевого бюджета, 33894,6 тыс. рублей – средства районного бюджета; 2022 год – 55298,3 тыс. рублей, в том числе: 8649,9 тыс. рублей – средства краевого бюджета, 46648,4 тыс. рублей – средства районного бюджета; 2023 год – 66464,5 тыс. рублей, в том числе: 9516,5 тыс. рублей – средства краевого бюджета, 56948,0 тыс. рублей – средства районного бюджета; 2024 год – 72806,4 тыс. рублей, в том числе: 13814,6 тыс. рублей – средства краевого бюджета, 58991,8 тыс. рублей – средства районного бюджета; 2025 год – 66509,5 тыс. рублей, в том числе: 11051,7 тыс. рублей – средства краевого бюджета, 55457,8 тыс. рублей – средства районного бюджета; 2026 год – 66509,5 тыс. рублей, в том числе: 11051,7 тыс. рублей – средства краевого бюджета, 55457,8 тыс. рублей – средства районного бюджета.

2. Характеристика текущего состояния в сфере управления муниципальными финансами, анализ социальных, финансово-экономических и прочих рисков реализации муниципальной программы

Эффективное, ответственное и прозрачное управление муниципальными финансами является базовым условием для повышения уровня и качества жизни населения, устойчивого экономического роста, развития социальной сферы и достижения других стратегических целей социально-экономического развития Партизанского района.

Муниципальная программа имеет существенные отличия от большинства других муниципальных программ Партизанского района. Она является «обеспечивающей», то есть ориентирована (через развитие правового регулирования и методического обеспечения) на создание общих для всех участников бюджетного процесса, в том числе исполнительных органов муниципальной власти Партизанского района, реализующих другие муниципальные программы, условий и механизмов их реализации.

Управление муниципальными финансами в Партизанском районе исторически было ориентировано на приоритеты социально-экономического развития, обозначенные на федеральном, краевом и районном уровнях. В муниципальной программе отражены следующие основные задачи на новый бюджетный цикл:

обеспечение долгосрочной сбалансированности и устойчивости бюджетной системы как базового принципа ответственной бюджетной политики при безусловном исполнении всех обязательств государства и выполнении задач, поставленных в указах Президента Российской Федерации от 07.05.2012;

развитие программно-целевых методов управления;

Выпуск периодического печатного средства массовой информации для опубликования муниципальных правовых актов органов и должностных лиц местного самоуправления муниципального образования «Партизанский район» «Вестник Партизанского района» от 28.02.2025 № 9 (197)

развитие межбюджетных отношений;
повышение прозрачности бюджетов и бюджетного процесса.

С учетом вышеизложенного возрастает роль эффективного бюджетного планирования, ориентированного на результат. Планирование расходов бюджета программно-целевым методом во взаимодействии с новыми формами финансового обеспечения деятельности бюджетных учреждений должны обеспечить предоставление большего объема муниципальных услуг населению за прежний объем финансирования. При этом качество оказания муниципальных услуг не должно снижаться.

Важную роль в организации бюджетного процесса на современном этапе развития занимает система муниципального финансового контроля, способная своевременно выявлять и, самое главное, предотвращать бюджетные нарушения.

На осуществление муниципальной программы влияет множество экономических и социальных факторов, в связи с чем имеются следующие риски, способные негативно повлиять на ход ее реализации:

основной риск для муниципальной программы – изменение федерального законодательства. В первую очередь данный риск влияет на формирование межбюджетных отношений между Партизанским районом и муниципальными образованиями Партизанского района. Перераспределение расходных полномочий между районным и сельскими бюджетами влечет за собой необходимость пересмотра распределения налоговых доходов, что не способствует построению стабильной и эффективной системы межбюджетных отношений;

замедление темпов экономического развития. В данной ситуации возможно снижение поступлений налоговых и неналоговых доходов в районный бюджет и, как следствие, отсутствие возможности повышения расходов районного бюджета, в связи с чем заданные показатели результативности могут быть невыполненными.

3. Цели социально-экономического развития в сфере управления муниципальными финансами

Поставленные цели и задачи программы соответствуют социально-экономическим приоритетам Партизанского района.

Целью муниципальной программы является обеспечение долгосрочной сбалансированности и устойчивости бюджетной системы Партизанского района, повышение качества и прозрачности управления муниципальными финансами.

Реализация муниципальной программы направлена на достижение следующих задач:

1. Обеспечение равных условий для устойчивого и эффективного исполнения расходных обязательств муниципальных образований Партизанского района, обеспечение сбалансированности и повышение финансовой самостоятельности бюджетов поселений.
2. Создание условий для эффективного, ответственного и прозрачного управления финансовыми ресурсами в рамках выполнения установленных функций и полномочий, а также повышения эффективности расходов районного бюджета.
3. Эффективное управление муниципальным долгом Партизанского района.

4. Прогноз конечных результатов муниципальной программы

Ожидаемыми результатами реализации муниципальной программы являются следующие:

критерии выравнивания бюджетной обеспеченности поселений;
отсутствие в бюджетах поселений просроченной кредиторской задолженности по выплате заработной платы с начислениями работникам бюджетной сферы и по исполнению обязательств перед гражданами;
повышение доли расходов районного бюджета, формируемых в рамках муниципальных программ Партизанского района;
своевременное составление проекта районного бюджета и отчета об исполнении районного бюджета;
непревышение размера дефицита бюджета к общему годовому объему доходов выше уровня, установленного Бюджетным кодексом Российской Федерации;
поддержание рейтинга Партизанского района по качеству управления муниципальными финансами;
обеспечение исполнения расходных обязательств Партизанского района;
качественное планирование доходов районного бюджета;
повышение качества финансового менеджмента главных распорядителей бюджетных средств;
размещение районными муниципальными учреждениями в полном объеме требуемой информации на официальном сайте в сети Интернет www.bus.gov.ru в текущем году;
снижение объема выявленных нарушений бюджетного законодательства к общему объему расходов районного бюджета;
получение денежных взысканий (штрафов) за нарушение бюджетного законодательства, а также денежных взысканий, налагаемых в возмещение ущерба, причиненного в результате незаконного или нецелевого использования бюджетных средств;
разработка аналитических материалов по итогам контрольных мероприятий;
рассмотрение на заседаниях постоянной комиссии по финансово-бюджетной политике при районном Совете депутатов проектов нормативных правовых актов, касающихся принятия решения Партизанского районного Совета депутатов о районном бюджете, внесения в него изменений, а также отчета об исполнении районного бюджета;
получение заключений Контрольно-ревизионной комиссии, осуществляющей проведение экспертизы проектов решений Партизанского районного Совета депутатов в области бюджетной и налоговой политики;
разработка и размещение на официальном сайте Партизанского района брошюры «Путеводитель по бюджету Партизанского района».

5. Перечень подпрограмм с указанием сроков их реализации и ожидаемых результатов

Подпрограммы с указанием сроков их реализации и ожидаемых результатов приведены в приложениях № 1-3 к муниципальной программе.

6. Информация о распределении планируемых расходов по подпрограммам

Информация о распределении планируемых расходов по подпрограммам муниципальной программы Партизанского района приведена в приложении № 4 к муниципальной программе.

7. Информация о ресурсном обеспечении муниципальной программы

Информация о ресурсном обеспечении муниципальной программы «Управление муниципальными финансами» по финансированию по уровням бюджетов всего с разбивкой по подпрограммам приведена в приложении № 5 к муниципальной программе.

Руководитель финансового управления администрации района

Г.В. Ляпина

Приложение
к паспорту муниципальной программы Партизанского
района «Управление муниципальными финансами»

Перечень целевых показателей программы, с указанием планируемых к достижению значений в результате реализации программы

№ п/п	Цели, целевые показатели	Един ица изме рени я	Год, предшеству ющий реализации муниципаль ной программы Партизанско го района	Годы реализации муниципальной программы Партизанского района																
				2013 год	2014 год	2015 год	2016 год	2017 год	2018 год	2019 год	2020 год	2021 год	2022 год	2023 год	2024 год	2025 год	2026 год	годы до конца реализации муниципальной программы Партизанского района в пятилетнем интервале		
																			2027 год	2030 год
1	Цель: обеспечение равных условий для устойчивого и эффективного исполнения расходных обязательств муниципальных образований Партизанского района, обеспечение сбалансированности и повышение финансовой самостоятельности бюджетов поселений																			
1.1	Критерий выравниван ия расчетной бюджетной обеспеченн ости поселений	тыс. руبل ей	0,8	0,8	0,8	0,8	0,8	0,8	0,8	0,8	0,8	0,8	0,8	0,8	0,8	0,8	0,8	0,8		
1.2	Отсутствие в бюджетах поселений просроченн ой кредиторск ой задолженно сти по выплате заработной платы с начисления ми работникам бюджетной сферы и по	тыс. руبل ей	0,0	0,0	0,0	0,0	0,0	0,0	0,0	0,0	0,0	0,0	0,0	0,0	0,0	0,0	0,0	0,0		

	исполнению обязательств в перед гражданами																	
2	Цель: создание условий для эффективного, ответственного и прозрачного управления финансовыми ресурсами в рамках выполнения установленных функций и полномочий, а также повышения эффективности расходов районного бюджета																	
2.1	Доля расходов районного бюджета, формируем ых в рамках муниципаль ных программ Партизанского района	%	0	не менее 80	не менее 85	не менее 90	не менее 90	не менее 90	не менее 90	не менее 90	не менее 90	не менее 90	не менее 90	не менее 90	не менее 90	не менее 90	не менее 90	не менее 90
2.2	Доля исполненных расходных обязательств в Партизанского района (без безвозмездных поступлений)	%	не менее 95	не менее 95	не менее 95	не менее 95	не менее 95	не менее 95	не менее 95	не менее 95	не менее 95	не менее 95	не менее 95	не менее 95	не менее 95	не менее 95	не менее 95	не менее 95
2.3	Доля органов местного само- управления Партизанского района, обеспеченных возможностью работы в информационных системах планирования и исполнения	%	100	100	100	100	100	100	100	100	100	100	100	100	100	100	100	100

	районного бюджета																	
2.4	Доля проектов решений Партизанского районного Совета депутатов, на которые получены заключения Контрольно-ревизионной комиссии, осуществляющей проведение экспертизы проектов решений районного Совета депутатов в области бюджетной и налоговой политики	%	100	100	100	100	100	100	100	100	100	100	100	100	100	100	100	100
2.5	Доля подготовленных финансовых управлений проектов нормативных правовых актов, касающихся принятия районного бюджета, внесения в него изменений, а также	%	100	100	100	100	100	100	100	100	100	100	100	100	100	100	100	100

	утверждения отчета о его исполнении, рассмотренных на заседаниях постоянной комиссии по финансово-бюджетной политике при районном Совете депутатов																	
2.6	Размещение на официальном сайте Партизанского района брошюры «Путеводитель по бюджету Партизанского района»	единиц	0	1	1	1	1	1	1	1	1	1	1	1	1	1	1	1
3	Цель: эффективное управление муниципальным долгом Партизанского района																	
3.1	Отношение муниципального долга Партизанского района к доходам районного бюджета без учета утвержденного объема безвозмездных поступлений и (или) поступлений налоговых доходов по	%												<=100	<=100	<=100	<=100	<=100

	дополнительным нормативам отчислений																	
3.2	Отношение годовой суммы платежей на погашение и обслуживание муниципального долга Партизанского района к доходам районного бюджета	%												<=20	<=20	<=20	<=20	<=20
3.3	Доля расходов на обслуживание муниципального долга Партизанского района в объеме расходов районного бюджета, за исключением объема расходов, которые осуществляются за счет субвенций, предоставляемых из бюджетов бюджетной системы	%												<=15	<=15	<=15	<=15	<=15
3.4	Просроченная задолженность по долговым обязательствам	тыс. рублей												=0,0	=0,0	=0,0	=0,0	=0,0

	вам Партизанск ого района																	
--	---------------------------------	--	--	--	--	--	--	--	--	--	--	--	--	--	--	--	--	--

Руководитель финансового управления администрации района

Г.В. Ляпина

Подпрограмма «Создание условий для эффективного и ответственного управления муниципальными финансами, повышения устойчивости бюджетов муниципальных образований Партизанского района»

1. Паспорт подпрограммы «Создание условий для эффективного и ответственного управления муниципальными финансами, повышения устойчивости бюджетов муниципальных образований Партизанского района»

Наименование подпрограммы	«Создание условий для эффективного и ответственного управления муниципальными финансами, повышения устойчивости бюджетов муниципальных образований Партизанского района» (далее – подпрограмма)
Наименование муниципальной программы, в рамках которой реализуется подпрограмма	«Управление муниципальными финансами Партизанского района»
Исполнитель подпрограммы	Финансовое управление администрации Партизанского района Красноярского края (далее – финансовое управление)
Главный распорядитель бюджетных средств	Финансовое управление
Цель подпрограммы	Обеспечение равных условий для устойчивого и эффективного исполнения расходных обязательств муниципальных образований Партизанского района, обеспечение сбалансированности и повышение финансовой самостоятельности бюджетов поселений
Задачи подпрограммы	1. Создание условий для обеспечения финансовой устойчивости бюджетов муниципальных образований Партизанского района. 2. Повышение качества управления муниципальными финансами.
Ожидаемые результаты от реализации подпрограммы	Перечень показателей результативности подпрограммы приведен в приложении к паспорту подпрограммы
Сроки реализации подпрограммы	01.01.2014 – 31.12.2026
Объемы и источники финансирования подпрограммы	Общий объем бюджетных ассигнований на реализацию подпрограммы составляет 172904,0 тыс. рублей, в том числе: 35918,0 тыс. рублей – средства краевого бюджета; 136986,0 тыс. рублей – средства районного бюджета. Объем финансирования по годам реализации подпрограммы: 2024 год – 61001,2 тыс. рублей, в том числе: 13814,6 тыс. рублей – средства краевого бюджета, 47186,6 тыс. рублей – средства районного бюджета; 2025 год – 55951,4 тыс. рублей, в том числе: 11051,7 тыс. рублей – средства краевого бюджета, 44899,7 тыс. рублей – средства районного бюджета; 2026 год – 55951,4 тыс. рублей, в том числе: 11051,7 тыс. рублей – средства краевого бюджета, 44899,7 тыс. рублей – средства районного бюджета.

2. Мероприятия подпрограммы

Перечень мероприятий подпрограммы приведен в приложении к подпрограмме.

3. Механизм реализации подпрограммы

3.1. Реализацию мероприятий подпрограммы осуществляет финансовое управление. Финансовое управление выбрано в качестве исполнителя подпрограммы по принципу специализации его деятельности по созданию условий для развития межбюджетных отношений на территории района.

3.2. В рамках решения задач подпрограммы реализуются следующие мероприятия:

1) предоставление дотаций на выравнивание бюджетной обеспеченности поселений.

Порядок определения объема дотаций на выравнивание бюджетной обеспеченности поселений установлен решением Партизанского районного Совета депутатов от 09.10.2008 № 43-339-р «Об утверждении Порядка определения общего объема и распределения между муниципальными образованиями дотаций на выравнивание бюджетной обеспеченности поселений из бюджета муниципального района».

Объем дотаций на выравнивание бюджетной обеспеченности поселений и их распределение между поселениями утверждаются решением Партизанского районного Совета депутатов о районном бюджете на очередной финансовый год и плановый период;

2) предоставление дотаций на выравнивание уровня бюджетной обеспеченности поселений за счет субвенций из краевого бюджета на осуществление отдельных государственных полномочий по расчету и предоставлению дотаций поселениям.

Порядок наделения законом Красноярского края отдельными государственными полномочиями по расчету и предоставлению дотаций поселениям, входящим в состав муниципального района, за счет средств субвенций из краевого бюджета, распределения дотаций на выравнивание уровня бюджетной обеспеченности поселений, предоставления субвенций из краевого бюджета, полученных бюджетом муниципального района на исполнение полномочий по расчету и предоставлению дотаций поселениям за счет средств краевого бюджета, определены в статье 12 Закона Красноярского края от 10.07.2007 № 2-317 «О межбюджетных отношениях в Красноярском крае» (далее – Закон).
Выпуск периодического печатного средства массовой информации для опубликования муниципальных правовых актов органов и должностных лиц местного самоуправления муниципального образования «Партизанский район» «Вестник Партизанского района» от 28.02.2025 № 9 (197)

Закон края).

Объем субвенций бюджету муниципального района на реализацию государственных полномочий по расчету и предоставлению дотаций поселениям, входящим в состав муниципального района, и их распределение утверждаются законом Красноярского края о краевом бюджете на очередной финансовый год и плановый период.

Объем дотаций на выравнивание уровня бюджетной обеспеченности поселений за счет субвенций из краевого бюджета утверждается решением Партизанского районного Совета депутатов о районном бюджете на очередной финансовый год и плановый период;

3) предоставление иных межбюджетных трансфертов на поддержку мер по обеспечению сбалансированности бюджетов поселений.

Право на получение иных межбюджетных трансфертов на поддержку мер по обеспечению сбалансированности бюджетов поселений имеют муниципальные образования Партизанского района, заключившие соглашения о мерах по повышению эффективности использования бюджетных средств и увеличению поступлений налоговых и неналоговых доходов местного бюджета с администрацией района (далее – соглашения). Иные межбюджетные трансферты предоставляются в соответствии с утвержденной сводной бюджетной росписью.

Объем иных межбюджетных трансфертов на поддержку мер по обеспечению сбалансированности бюджетов поселений и их распределение между муниципальными образованиями Партизанского района утверждаются решением Партизанского районного Совета депутатов о районном бюджете на очередной финансовый год и плановый период;

4) проведение регулярного и оперативного мониторинга финансовой ситуации в муниципальных образованиях Партизанского района.

В целях выполнения требований статьи 136 Бюджетного кодекса Российской Федерации и Закона края администрацией района ежегодно заключаются соглашения с администрациями муниципальных образований Партизанского района, получающих иные межбюджетные трансферты на поддержку мер по обеспечению сбалансированности бюджетов и (или) уровень дотационности которых в течение двух из трех последних отчетных финансовых лет превышал 50 процентов от объема собственных доходов, согласно которым администрации поселений обязуются осуществлять в течение года меры, способствующие оздоровлению муниципальных финансов и эффективному управлению финансовыми ресурсами местных бюджетов.

В рамках реализации соглашений финансовым управлением проводится мониторинг финансовой ситуации в муниципальных образованиях Партизанского района путем сбора и анализа отчетов и иной информации, представляемой органами местного самоуправления муниципальных образований Партизанского района в соответствии с соглашениями.

При проведении указанного мониторинга особое внимание будет уделено динамике кредиторской задолженности бюджетов муниципальных образований Партизанского района;

3.3. Главным распорядителем средств районного бюджета на реализацию мероприятий подпрограммы является финансовое управление.

4. Управление подпрограммой и контроль за исполнением подпрограммы

4.1. Текущий контроль за реализацией мероприятий подпрограммы осуществляется финансовым управлением путем осуществления полугодового мониторинга целевых индикаторов подпрограммы.

4.2. Контроль за использованием средств районного бюджета на реализацию мероприятий подпрограммы осуществляется финансовым управлением.

Руководитель финансового управления администрации района

Г.В. Ляпина

Приложение
к паспорту подпрограммы «Создание условий
для эффективного и ответственного управления
муниципальными финансами, повышения устойчивости
бюджетов муниципальных образований Партизанского
района»

Перечень и значения показателей результативности подпрограммы «Создание условий для эффективного и ответственного управления муниципальными финансами, повышения устойчивости бюджетов муниципальных образований Партизанского района»

№ п/п	Цель, целевые индикаторы	Единица измерения	Источник информации	2023 год	2024 год	2025 год	2026 год
Цель подпрограммы: обеспечение равных условий для устойчивого и эффективного исполнения расходных обязательств муниципальных образований Партизанского района, обеспечение сбалансированности и повышение финансовой самостоятельности бюджетов поселений							
1	Критерий выравнивания расчетной бюджетной обеспеченности поселений	тыс. рублей	ведомственная статистика	0,8	0,8	0,8	0,8
2	Отсутствие в бюджетах поселений просроченной кредиторской задолженности по выплате заработной платы с начислениями работникам бюджетной сферы и по исполнению обязательств перед гражданами	тыс. рублей	годовой отчет об исполнении бюджета	0	0	0	0

Руководитель финансового управления администрации районаГ.В. Ляпина

Приложение
к подпрограмме «Создание условий
для эффективного и ответственного управления
муниципальными финансами, повышения устойчивости
бюджетов муниципальных образований Партизанского
района»

Перечень мероприятий подпрограммы «Создание условий для эффективного и ответственного управления муниципальными финансами, повышения устойчивости бюджетов муниципальных образований Партизанского района»

Наименование программы, подпрограммы	ГРБС	Код бюджетной классификации				Расходы (тыс. руб.), годы				Ожидаемый непосредственный результат от реализации подпрограммного мероприятия
		ГРБС	РзПр	ЦСР	ВР	2024 год	2025 год	2026 год	итого за период	
Цель подпрограммы: обеспечение равных условий для устойчивого и эффективного исполнения расходных обязательств муниципальных образований Партизанского района, обеспечение сбалансированности и повышение финансовой самостоятельности бюджетов поселений										
Задача 1: создание условий для обеспечения финансовой устойчивости бюджетов муниципальных образований Партизанского района										
Мероприятие 1.1: предоставление дотаций на выравнивание бюджетной обеспеченности поселений	финансовое управление	705	1401	1110027130	510	4826,4	4826,4	4826,4	14479,2	критерии выравнивания бюджетной обеспеченности поселений – 0,8 ежегодно

Мероприятие 1.2: предоставление дотаций на выравнивание уровня бюджетной обеспеченности поселений за счет субвенций из краевого бюджета на осуществление отдельных государственных полномочий по расчету и предоставлению дотаций поселениям	финансовое управление	705	1401	1110076010	510	13814,6	11051,7	11051,7	35918,0	критерии выравнивания бюджетной обеспеченности поселений – 0,8 ежегодно
Мероприятие 1.3: предоставление иных межбюджетных трансфертов на поддержку мер по обеспечению сбалансированности бюджетов поселений	финансовое управление	705	1403	1110027220	540	42360,2	40073,3	40073,3	122506,8	отсутствие в бюджетах поселений просроченной кредиторской задолженности по выплате заработной платы с начислениями работникам бюджетной сферы и по исполнению обязательств перед гражданами ежегодно
Задача 2: повышение качества управления муниципальными финансами										
Мероприятие: проведение регулярного и оперативного мониторинга финансовой ситуации в муниципальных образованиях Партизанского района	финансовое управление	X	X	X	X	X	X	X	X	отсутствие в бюджетах поселений просроченной кредиторской задолженности по выплате заработной платы с начислениями работникам бюджетной сферы и по исполнению обязательств перед гражданами ежегодно
Итого	X	X	X	X	X	61001,2	55951,4	55951,4	172904,0	

Руководитель финансового управления администрации района

Г.В. Ляпина

Подпрограмма «Обеспечение реализации муниципальной программы и прочие мероприятия»

1. Паспорт подпрограммы «Обеспечение реализации муниципальной программы и прочие мероприятия»

Наименование подпрограммы	«Обеспечение реализации муниципальной программы и прочие мероприятия» (далее – подпрограмма)
Наименование муниципальной программы, в рамках которой реализуется подпрограмма	«Управление муниципальными финансами Партизанского района»
Исполнитель подпрограммы	Финансовое управление администрации Партизанского района Красноярского края (далее – финансовое управление)
Главный распорядитель бюджетных средств	Финансовое управление
Цель подпрограммы	Создание условий для эффективного, ответственного и прозрачного управления финансовыми ресурсами в рамках выполнения установленных функций и полномочий, а также повышения эффективности расходов районного бюджета
Задачи подпрограммы	1. Повышение качества планирования и управления муниципальными финансами, развитие программно-целевых принципов формирования бюджета. 2. Обеспечение доступа для граждан к информации о районном бюджете и бюджетном процессе в компактной и доступной форме. 3. Обеспечение соблюдения законодательства в части исполнения районного бюджета.
Ожидаемые результаты от реализации подпрограммы	Перечень показателей результативности подпрограммы приведен в приложении к паспорту подпрограммы
Сроки реализации подпрограммы	01.01.2014 – 31.12.2026
Объемы и источники финансирования подпрограммы	Общий объем бюджетных ассигнований на реализацию подпрограммы составляет 32907,3 тыс. рублей, в том числе: 32907,3 тыс. рублей – средства районного бюджета. Объем финансирования по годам реализации подпрограммы: 2024 год – 11791,1 тыс. рублей, в том числе: 11791,1 тыс. рублей – средства районного бюджета; 2025 год – 10558,1 тыс. рублей, в том числе: 10558,1 тыс. рублей – средства районного бюджета; 2026 год – 10558,1 тыс. рублей, в том числе: 10558,1 тыс. рублей – средства районного бюджета.

2. Мероприятия подпрограммы

Перечень мероприятий подпрограммы приведен в приложении к подпрограмме.

3. Механизм реализации подпрограммы

3.1. Реализацию мероприятий подпрограммы осуществляет финансовое управление. Финансовое управление выбрано в качестве исполнителя подпрограммы в соответствии с закрепленными за ним полномочиями по обеспечению устойчивого функционирования и развития бюджетной системы, бюджетного устройства и бюджетного процесса района.

3.2. В рамках решения задач подпрограммы реализуются следующие мероприятия:

3.2.1. Руководство и управление в сфере установленных функций.

В рамках данного мероприятия финансовым управлением осуществляется:

1) внедрение современных механизмов организации бюджетного процесса, переход на «программный бюджет».

В соответствии с постановлением главы района от 22.07.2013 № 451-п «Об утверждении Порядка принятия решений о разработке муниципальных программ Партизанского района, их формирования и реализации» утверждены муниципальные программы Партизанского района, охватывающие основные сферы деятельности органов местного самоуправления Партизанского района. Утвержденные муниципальные программы реализуются с 2014 года. В 2024 – 2026 годах будет продолжен охват расходов районного бюджета программно-целевыми методами их формирования.

Одними из основных вопросов, решаемых финансовым управлением в рамках выполнения установленных функций и полномочий, являются:

подготовка проектов решений Партизанского районного Совета депутатов о районном бюджете на очередной финансовый год и плановый период, о внесении изменений в решение Партизанского районного Совета депутатов о районном бюджете на очередной финансовый год и плановый период, об утверждении отчета об исполнении районного бюджета;

формирование пакета документов для представления на рассмотрение в районный Совет депутатов одновременно с проектами решений Партизанского районного Совета депутатов о районном бюджете на очередной финансовый год и плановый период, об утверждении отчета об исполнении районного бюджета;

определение параметров районного бюджета на очередной финансовый год и плановый период с учетом различных вариантов сценарных условий;

Выпуск периодического печатного средства массовой информации для опубликования муниципальных правовых актов органов и должностных лиц местного самоуправления муниципального образования «Партизанский район» «Вестник Партизанского района» от 28.02.2025 № 9 (197)

выявление рисков возникновения дополнительных расходов при проектировании районного бюджета на очередной финансовый год и плановый период;

обеспечение исполнения районного бюджета по доходам и расходам.

Одним из ключевых направлений в области повышения эффективности бюджетных расходов является обеспечение оптимального объема расходов на муниципальное управление. Численность муниципальных служащих должна строго соответствовать объему функций и полномочий, которые они реализуют. В целях осуществления текущего контроля за численностью муниципальных служащих, а также работников учреждений финансовым управлением планируется проводить:

мониторинг численности и фонда оплаты труда работников районных муниципальных учреждений Партизанского района (с полугодовой периодичностью);

мониторинг численности муниципальных служащих Партизанского района, работников районных муниципальных учреждений (ежеквартально).

Кроме того, финансовым управлением при формировании прогноза расходов консолидированного бюджета Партизанского района на содержание органов местного самоуправления на очередной финансовый год и плановый период учитывается предельная численность работников органов местного самоуправления муниципальных образований района (за исключением работников по охране, обслуживанию административных зданий и водителей), депутатов и членов выборных органов местного самоуправления, осуществляющих свои полномочия на постоянной основе, а также глав муниципальных образований, установленная Постановлением Совета администрации Красноярского края от 14.11.2006 № 348-п «О формировании прогноза расходов консолидированного бюджета Красноярского края на содержание органов местного самоуправления и муниципальных органов».

В целях обеспечения повышения эффективности бюджетных расходов и установления оптимальной численности работников районных муниципальных учреждений необходимо при формировании штатной численности работников учреждений применять отраслевые системы нормирования труда с учетом необходимости обеспечения качественного оказания муниципальных услуг (выполнения работ);

2) проведение оценки качества финансового менеджмента главных распорядителей бюджетных средств.

В соответствии с постановлением главы района от 30.03.2023 № 174-п «Об утверждении Порядка проведения финансовым управлением администрации Партизанского района мониторинга качества финансового менеджмента в отношении главных распорядителей средств местного бюджета» финансовым управлением ежегодно проводится оценка качества финансового менеджмента главных распорядителей средств районного бюджета. На основании данной оценки главным распорядителям средств районного бюджета присваивается рейтинг по качеству управления финансами. Сводные результаты оценки качества финансового менеджмента направляются в администрацию района и районный Совет депутатов, после чего размещаются на официальном сайте Партизанского района в сети Интернет;

3) обеспечение исполнения бюджета по доходам и расходам.

Качественная реализация органами местного самоуправления Партизанского района закрепленных за ними полномочий зависит не только от эффективности бюджетного планирования расходов на их реализацию, но и от эффективного механизма исполнения районного бюджета по доходам и расходам. В рамках данного мероприятия будет продолжена деятельность финансового управления по организации и совершенствованию системы исполнения районного бюджета. Механизм исполнения районного бюджета по доходам и расходам установлен Бюджетным кодексом Российской Федерации и решением Партизанского районного Совета депутатов от 22.03.2018 № 32-136-р «Об утверждении Положения о бюджетном процессе в Партизанском районе»;

4) организация и координация работы по размещению районными муниципальными учреждениями требуемой информации на официальном сайте в сети Интернет www.bus.gov.ru в рамках реализации Федерального закона от 08.05.2010 № 83-ФЗ «О внесении изменений в отдельные законодательные акты Российской Федерации в связи с совершенствованием правового положения государственных (муниципальных) учреждений».

Финансовое управление осуществляет проверку соответствия состава размещенных районными муниципальными учреждениями документов на сайте в сети Интернет www.bus.gov.ru требованиям, установленным пунктом 7 Порядка предоставления информации государственным (муниципальным) учреждением, ее размещения на официальном сайте в сети Интернет и ведения указанного сайта, утвержденного Приказом Министерства финансов Российской Федерации от 21.07.2011 № 86н (далее – Порядок).

В случае выявления несоответствия размещенных районными муниципальными учреждениями документов на сайте в сети Интернет www.bus.gov.ru требованиям, установленным пунктом 7 Порядка, финансовое управление уведомляет соответствующие органы местного самоуправления Партизанского района, осуществляющие функции и полномочия учредителя районных муниципальных бюджетных учреждений, и (или) главных распорядителей средств районного бюджета, в ведении которых находятся районные муниципальные казенные учреждения.

5) обеспечение формирования и исполнения доходов районного бюджета с учетом информации, полученной в рамках взаимодействия с крупнейшими налогоплательщиками района; оценка конъюнктурных доходов районного бюджета.

3.2.2. Наполнение и поддержание в актуальном состоянии рубрики «Бюджет для граждан», созданной на официальном сайте Партизанского района.

3.2.3. Обеспечение широкой общественной и профессиональной экспертизы принимаемых решений в сфере финансов.

Данное мероприятие реализуется посредством обеспечения Контрольно-ревизионной комиссией проведения публичной независимой экспертизы проектов решений Партизанского районного Совета депутатов в области бюджетной и налоговой политики.

3.3. Главным распорядителем средств районного бюджета на реализацию мероприятий подпрограммы является финансовое управление.

4. Управление подпрограммой и контроль за исполнением подпрограммы

4.1. Текущий контроль за реализацией мероприятий подпрограммы осуществляется финансовым управлением путем осуществления полугодового мониторинга целевых индикаторов подпрограммы.

4.2. Контроль за использованием средств районного бюджета на реализацию мероприятий подпрограммы осуществляется финансовым управлением.

Руководитель финансового управления администрации района

Г.В. Ляпина

Приложение
к паспорту подпрограммы «Обеспечение
реализации муниципальной программы
и прочие мероприятия»

Перечень и значения показателей результативности подпрограммы «Обеспечение реализации муниципальной программы и прочие мероприятия»

№ п/п	Цель, целевые индикаторы	Единица измерения	Источник информации	2023 год	2024 год	2025 год	2026 год
Цель подпрограммы: создание условий для эффективного, ответственного и прозрачного управления финансовыми ресурсами в рамках выполнения установленных функций и полномочий, а также повышения эффективности расходов районного и сельских бюджетов							
1	Доля расходов районного бюджета, формируемых в рамках муниципальных программ Партизанского района	%	решение районного Совета депутатов об исполнении районного бюджета, о районном бюджете на очередной финансовый год и плановый период, годовой отчет об исполнении бюджета	не менее 90	не менее 90	не менее 90	не менее 90
2	Доля исполненных расходных обязательств Партизанского района (без безвозмездных поступлений)	%	годовой отчет об исполнении бюджета	не менее 95	не менее 95	не менее 95	не менее 95
3	Доля органов местного самоуправления Партизанского района, обеспеченных возможностью работы в информационных системах планирования и исполнения районного бюджета	%	ведомственная отчетность финансового управления	100	100	100	100
4	Доля проектов решений Партизанского районного Совета депутатов, на которые получены заключения Контрольно-ревизионной комиссии, осуществляющей проведение экспертизы проектов решений районного Совета депутатов в области бюджетной и налоговой политики	%	ведомственная отчетность финансового управления	100	100	100	100
5	Доля подготовленных финансовым управлением проектов нормативных правовых актов, касающихся принятия районного бюджета, внесения в него изменений, а также утверждения отчета о его исполнении, рассмотренных на заседаниях постоянной комиссии по финансово-бюджетной политике при районном Совете депутатов	%	ведомственная отчетность финансового управления	100	100	100	100
6	Размещение на официальном сайте Партизанского района брошюры «Путеводитель по бюджету Партизанского района»	единиц	официальный сайт Партизанского района	1	1	1	1

Руководитель финансового управления администрации района

Г.В. Ляпина

Приложение
к подпрограмме «Обеспечение реализации
муниципальной программы и прочие мероприятия»

Перечень мероприятий подпрограммы «Обеспечение реализации муниципальной программы и прочие мероприятия»

Наименование программы, подпрограммы	ГРБС	Код бюджетной классификации	Расходы (тыс. руб.), годы	Ожидаемый непосредственный результат от реализации подпрограммного мероприятия
--------------------------------------	------	-----------------------------	---------------------------	--

Выпуск периодического печатного средства массовой информации для опубликования муниципальных правовых актов органов и должностных лиц местного самоуправления муниципального образования «Партизанский район» «Вестник Партизанского района» от 28.02.2025 № 9 (197)

		ГРБС	РзПр	ЦСР	ВР	2024 год	2025 год	2026 год	итого за период	
Цель подпрограммы: создание условий для эффективного, ответственного и прозрачного управления финансовыми ресурсами в рамках выполнения установленных функций и полномочий, а также повышения эффективности расходов районного бюджета										
Задача 1: повышение качества планирования и управления муниципальными финансами, развитие программно-целевых принципов формирования бюджета										
Мероприятие 1.1: руководство и управление в сфере установленных функций	Финансовое управление	705	0106	1120000310	120,240	10886,4904,7	9668,1890,0	9668,1890,0	30222,62684,7	
внедрение современных механизмов организации бюджетного процесса, переход на «программный бюджет»		X	X	X	X	X	X	X	X	своевременное составление проекта районного бюджета и отчета об исполнении районного бюджета (не позднее 15 ноября текущего года и 1 апреля соответственно); отношение дефицита бюджета к общему годовому объему доходов районного бюджета без учета утвержденного объема безвозмездных поступлений и (или) поступлений налоговых доходов по дополнительным нормативам отчислений (не более 10% к общему годовому объему доходов районного бюджета без учета утвержденного объема безвозмездных поступлений и (или) поступлений налоговых доходов по дополнительным нормативам отчислений в соответствии с требованиями Бюджетного кодекса Российской Федерации. При осуществлении мер, предусмотренных пунктом 4 статьи 136 Бюджетного кодекса Российской Федерации, дефицит бюджета не должен превышать 5% утвержденного общего годового объема районного бюджета без учета утвержденного объема безвозмездных поступлений и (или) поступлений налоговых доходов по дополнительным нормативам отчислений в соответствии с требованиями Бюджетного кодекса Российской Федерации. Ежегодно)
проведение оценки качества финансового менеджмента главных распорядителей бюджетных средств		X	X	X	X	X	X	X	X	поддержание значения средней оценки качества финансового менеджмента главных распорядителей бюджетных средств (не ниже 3 баллов ежегодно)
обеспечение исполнения бюджета по доходам и расходам		X	X	X	X	X	X	X	X	поддержание рейтинга района по качеству управления муниципальными финансами не ниже уровня, соответствующего надлежащему качеству ежегодно; исполнение районного бюджета по доходам

										без учета безвозмездных поступлений к первоначально утвержденному уровню (от 80% до 125 % ежегодно)
организация и координация работы по размещению районными муниципальными учреждениями требуемой информации на официальном сайте в сети Интернет www.bus.gov.ru , в рамках реализации Федерального закона от 08.05.2010 № 83-ФЗ «О внесении изменений в отдельные законодательные акты Российской Федерации в связи с совершенствованием правового положения государственных (муниципальных) учреждений»		X	X	X	X	X	X	X	X	доля районных муниципальных учреждений, разместивших в текущем году требуемую информацию в полном объеме на официальном сайте в сети Интернет www.bus.gov.ru (100% ежегодно)
Задача 2: обеспечение доступа для граждан к информации о районном бюджете и бюджетном процессе в компактной и доступной форме										
Мероприятие 2.1: разработка и размещение на официальном сайте Партизанского района брошюры «Путеводитель по бюджету Партизанского района»	финансовое управление	X	X	X	X	X	X	X	X	периодичность разработки и размещения на сайте Партизанского района брошюры «Путеводитель по бюджету Партизанского района» (1 брошюра ежегодно)
Мероприятие 2.2: обеспечение широкой общественной и профессиональной экспертизы принимаемых решений в сфере финансов	финансовое управление	X	X	X	X	X	X	X	X	доля полученных заключений Контрольно-ревизионной комиссии, осуществляющей проведение экспертизы проектов решений Партизанского районного Совета депутатов в области бюджетной и налоговой политики (100% ежегодно); доля рассмотренных на заседаниях постоянной комиссии по финансово-бюджетной политике при районном Совете депутатов проектов нормативных правовых актов, касающихся принятия районного бюджета, внесения в него изменений, а также утверждения отчета об его исполнении,готавливаемых финансовым управлением (100% ежегодно)
Задача 3: обеспечение соблюдения законодательства в части исполнения районного бюджета										
Мероприятие 3.1:	финансовое	X	X	X	X	X	X	X	X	

Выпуск периодического печатного средства массовой информации для опубликования муниципальных правовых актов органов и должностных лиц местного самоуправления муниципального образования «Партизанский район» «Вестник Партизанского района» от 28.02.2025 № 9 (197)

руководство и управление в сфере установленных функций	управление									
организация и осуществление финансового контроля за соблюдением требований бюджетного законодательства Российской Федерации и иных нормативных правовых актов, регулирующих бюджетные правоотношения, путем проведения проверок сельских бюджетов – получателей межбюджетных трансфертов из районного бюджета										снижение объема выявленных нарушений бюджетного законодательства к общему объему расходов районного бюджета (не менее чем на 1% ежегодно)
организация и осуществление финансового контроля за деятельностью районных муниципальных учреждений										
вынесение обязательных для исполнения объектами контроля предложений об устранении выявленных нарушений, в том числе возмещение бюджетных средств										получение денежных взысканий (штрафов) за нарушение бюджетного законодательства, а также денежных взысканий, налагаемых в возмещение ущерба, причиненного в результате незаконного или нецелевого использования бюджетных средств (100% ежегодно)
разработка аналитических материалов по итогам контрольных мероприятий и направление их в районный Совет депутатов, отраслевые отделы и органы местного самоуправления с целью предупреждения бюджетных нарушений										разработка аналитических материалов по итогам контрольных мероприятий (не менее 1 обобщающего материала в год)
Итого	X	X	X	X	X	11791,1	10558,1	10558,1	32907,3	

Руководитель финансового управления администрации района

Г.В. Ляпина

Подпрограмма «Управление муниципальным долгом Партизанского района»

1. Паспорт подпрограммы «Управление муниципальным долгом Партизанского района»

Наименование подпрограммы	«Управление муниципальным долгом Партизанского района» (далее – подпрограмма)
Наименование муниципальной программы, в рамках которой реализуется подпрограмма	«Управление муниципальными финансами»
Исполнитель подпрограммы	Финансовое управление администрации Партизанского района Красноярского края (далее – финансовое управление)
Главный распорядитель бюджетных средств	финансовое управление
Цель подпрограммы	Эффективное управление муниципальным долгом Партизанского района
Задачи подпрограммы	1. Сохранение объема и структуры муниципального долга на экономически безопасном уровне. 2. Соблюдение ограничений по объему муниципального долга и расходам на его обслуживание, установленных федеральным законодательством. 3. Обслуживание муниципального долга.
Ожидаемые результаты от реализации подпрограммы	Перечень и значения показателей результативности подпрограммы отражены в приложении к паспорту подпрограммы
Сроки реализации подпрограммы	01.01.2024 – 31.12.2026
Объемы и источники финансирования подпрограммы	Общий объем бюджетных ассигнований на реализацию подпрограммы составляет 14,1 тыс. рублей, в том числе: 14,1 тыс. рублей – средства районного бюджета. Объем финансирования по годам реализации подпрограммы: 2024 год – 14,1 тыс. рублей, в том числе: 14,1 тыс. рублей – средства районного бюджета; 2025 год – 0,0 тыс. рублей, в том числе: 0,0 тыс. рублей – средства районного бюджета; 2026 год – 0,0 тыс. рублей, в том числе: 0,0 тыс. рублей – средства районного бюджета.

2. Мероприятия подпрограммы

Перечень мероприятий подпрограммы приведен в приложении к подпрограмме.

3. Механизм реализации подпрограммы

3.1. Реализацию мероприятий подпрограммы осуществляет финансовое управление администрации Партизанского района. Финансовое управление выбрано в качестве исполнителя подпрограммы по принципу специализации его деятельности по вопросам управления муниципальным долгом и обслуживания долговых обязательств.

3.2. В рамках решения задач подпрограммы реализуются четыре основных мероприятия:

1) разработка программы муниципальных внутренних заимствований и программы муниципальных гарантий Партизанского района (далее – программы) на очередной финансовый год и плановый период.

Разработка программ осуществляется в соответствии с Бюджетным кодексом Российской Федерации, решением Партизанского районного Совета депутатов от 22.03.2018 № 32-136-р «Об утверждении Положения о бюджетном процессе в Партизанском районе».

Программа муниципальных заимствований утверждается решением о районном бюджете на очередной финансовый год и плановый период.

2) Мониторинг состояния объема муниципального долга и расходов на его обслуживание на предмет соответствия ограничениям, установленным Бюджетным кодексом Российской Федерации.

Реализация указанных мероприятий позволит обеспечить соблюдение бюджетных ограничений, установленных Бюджетным кодексом Российской Федерации по предельному объему муниципального долга, предельному объему заимствований, предельному объему расходов на обслуживание, дефициту районного бюджета. Указанные ограничения должны соблюдаться при утверждении районного бюджета на очередной финансовый год и плановый период, отчета о его исполнении и внесении изменений в районный бюджет на очередной финансовый год и плановый период. Реализация данного мероприятия осуществляется в соответствии с порядком, установленным финансовым управлением.

3) Планирование расходов на обслуживание муниципального долга.

В связи с необходимостью обеспечения финансирования дефицита районного бюджета через осуществление заимствований возрастают соответственно расходы на обслуживание муниципального долга.

Данное мероприятие предполагает планирование расходов районного бюджета в объеме, необходимом для полного и своевременного исполнения долговых обязательств по выплате процентных платежей по муниципальному долгу.

Расходные обязательства Партизанского района по обслуживанию муниципального долга возникают в результате заключения договора о предоставлении бюджетных кредитов от бюджетов других уровней.

4) Соблюдение сроков исполнения долговых обязательств Партизанского района.

Реализация данного мероприятия предполагает своевременное исполнение всех принятых Партизанским районом долговых обязательств и, как следствие, отсутствие просроченной задолженности, включенной в муниципальную долговую книгу Партизанского района.

3.3. Главным распорядителем средств районного бюджета является финансовое управление.

3.4. Финансовое управление несет ответственность за реализацию, достижение конечного результата, целевое и эффективное использование финансовых средств, выделяемых на выполнение данной подпрограммы.

4. Управление подпрограммой и контроль за исполнением подпрограммы

Управление реализацией подпрограммы осуществляет финансовое управление, которое обеспечивает согласованность действий по реализации программных мероприятий, целевому, эффективному использованию бюджетных средств, осуществляет взаимодействие участников подпрограммы.

Общий контроль за ходом реализации подпрограммы осуществляет администрация района, в лице главы района, финансовое управление, Контрольно-ревизионная комиссия Партизанского района.

Руководитель финансового управления администрации района

Г.В. Ляпина

Перечень и значения показателей результативности подпрограммы «Управление муниципальным долгом Партизанского района»

№ п/п	Цель, целевые индикаторы	Единица измерения	Источник информации	Годы реализации программы		
				2024 год	2025 год	2026 год
Цель: эффективное управление муниципальным долгом Партизанского района						
Задача 1. Сохранение объема и структуры муниципального долга на экономически безопасном уровне						
1.1	Отношение муниципального долга Партизанского района к доходам районного бюджета без учета утвержденного объема безвозмездных поступлений и (или) поступлений налоговых доходов по дополнительным нормативам отчислений	%	решения Партизанского районного Совета депутатов об исполнении районного бюджета, о районном бюджете на очередной финансовый год и плановый период	<=100	<=100	<=100
Задача 2. Соблюдение ограничений по объему муниципального долга и расходам на его обслуживание, установленных федеральным законодательством						
2.1	Отношение годовой суммы платежей на погашение и обслуживание муниципального долга Партизанского района к доходам районного бюджета	%	решения Партизанского районного Совета депутатов об исполнении районного бюджета, о районном бюджете на очередной финансовый год и плановый период	<=20	<=20	<=20
2.2	Доля расходов на обслуживание муниципального долга Партизанского района в объеме расходов районного бюджета, за исключением объема расходов, которые осуществляются за счет субвенций, предоставляемых из бюджетов бюджетной системы	%	решения Партизанского районного Совета депутатов об исполнении районного бюджета, о районном бюджете на очередной финансовый год и плановый период	<=15	<=15	<=15
Задача 3. Обслуживание муниципального долга						
3.1	Просроченная задолженность по долговым обязательствам Партизанского района	тыс. рублей	муниципальная долговая книга Партизанского района	=0,0	=0,0	=0,0

Руководитель финансового управления администрации района

Г.В. Ляпина

Перечень мероприятий подпрограммы «Управление муниципальным долгом Партизанского района»

№ п/п	Цели, задачи, мероприятия подпрограммы	ГРБС	Код бюджетной классификации				Расходы по годам реализации программы (тыс. руб.)				Ожидаемый непосредственный результат от реализации подпрограммного мероприятия
			ГРБС	РзП р	ЦСР	ВР	2024 год	2025 год	2026 год	итого за период	
Цель: эффективное управление муниципальным долгом Партизанского района											
Задача 1: сохранение объема и структуры муниципального долга Партизанского района на экономически безопасном уровне											
1	Разработка программы муниципальных внутренних заимствований и программы муниципальных гарантий Партизанского района на очередной финансовый год и плановый период	X	X	X	X	X	X	X	X	X	Обеспечение покрытия дефицита районного бюджета за счет заемных средств
Задача 2: соблюдение ограничений по объему муниципального долга Партизанского района и расходам на его обслуживание, установленных федеральным законодательством											

2	Мониторинг состояния объема муниципального долга и расходов на его обслуживание на предмет соответствия ограничениям, установленным Бюджетным кодексом Российской Федерации	X	X	X	X	X	X	X	X	X	Соответствие объема муниципального долга и расходов на его обслуживание ограничениям, установленным Бюджетным кодексом Российской Федерации
Задача 3: обслуживание муниципального долга Партизанского района											
3	Расходы на обслуживание муниципального долга Партизанского района	финансовое управление	705	1301	1130000320	730	14,1	0,0	0,0	14,1	Обслуживание муниципального долга Партизанского района в полном объеме
4	Соблюдение сроков исполнения долговых обязательств Партизанского района	финансовое управление	X	X	X	X	X	X	X	X	Своевременное обслуживание муниципального долга Партизанского района
	Всего по подпрограмме,		x	x	x	x	14,1	0,0	0,0	14,1	
	в том числе по ГРБС	финансовое управление	705	x	x	x	14,1	0,0	0,0	14,1	

Руководитель финансового управления администрации района

Г.В. Ляпина

Приложение № 4
к муниципальной программе Партизанского района
«Управление муниципальными финансами»

Информация о распределении планируемых расходов по отдельным подпрограммам муниципальной программы Партизанского района

Статус (муниципальная программа, подпрограмма)	Наименование программы, подпрограммы	Наименование ГРБС	Код бюджетной классификации				Расходы (тыс. руб.), годы			
			ГРБС	Рз Пр	ЦСР	ВР	2024 год	2025 год	2026 год	итого за период
Муниципальная программа	Управление муниципальными финансами	Всего расходные обязательства по программе, в том числе по ГРБС:	705	X	X	X	72806,4	66509,5	66509,5	205825,4
		финансовое управление	705	X	X	X	72806,4	66509,5	66509,5	205825,4
Подпрограмма 1	Создание условий для эффективного и ответственного управления муниципальными финансами, повышения устойчивости бюджетов муниципальных образований Партизанского района	Всего расходные обязательства по подпрограмме, в том числе по ГРБС:	705	X	X	X	61001,2	55951,4	55951,4	172904,0
		финансовое управление	705	X	X	X	61001,2	55951,4	55951,4	172904,0
Подпрограмма 2	Обеспечение реализации муниципальной программы и прочие мероприятия	Всего расходные обязательства по подпрограмме, в том числе по ГРБС:	705	X	X	X	11791,1	10558,1	10558,1	32907,3
		финансовое управление	705	X	X	X	11791,1	10558,1	10558,1	32907,3
Подпрограмма 3	Управление муниципальным	Всего расходные	705	X	X	X	14,1	0,0	0,0	14,1

Выпуск периодического печатного средства массовой информации для опубликования муниципальных правовых актов органов и должностных лиц местного самоуправления муниципального образования «Партизанский район» «Вестник Партизанского района» от 28.02.2025 № 9 (197)

	долгом Партизанского района	обязательства по подпрограмме, в том числе по ГРБС:								
		финансовое управление	705	X	X	X	14,1	0,0	0,0	14,1

Руководитель финансового управления администрации Партизанского района

Г.В. Ляпина

Приложение № 5
к муниципальной программе Партизанского района
«Управление муниципальными финансами»

Информация о ресурсном обеспечении муниципальной программы Партизанского района «Управление муниципальными финансами» по финансированию по уровням бюджетов всего с разбивкой по подпрограммам

Статус	Наименование муниципальной программы, подпрограммы муниципальной программы	Ответственный исполнитель	Оценка расходов (тыс. руб.), годы			
			2024 год	2025 год	2026 год	Итого за период
Муниципальная программа	Управление муниципальными финансами	Всего,	72806,4	66509,5	66509,5	205825,4
		в том числе:				
		краевой бюджет	13814,6	11051,7	11051,7	35918,0
		районный бюджет	58991,8	55457,8	55457,8	169907,4
Подпрограмма 1	Создание условий для эффективного и ответственного управления муниципальными финансами, повышения устойчивости бюджетов муниципальных образований Партизанского района	Всего,	61001,2	55951,4	55951,4	172904,0
		в том числе:				
		краевой бюджет	13814,6	11051,7	11051,7	35918,0
		районный бюджет	47186,6	44899,7	44899,7	136986,0
Подпрограмма 2	Обеспечение реализации муниципальной программы и прочие мероприятия	Всего,	11791,1	10558,1	10558,1	32907,3
		в том числе:				
		краевой бюджет	0,0	0,0	0,0	0,0
		районный бюджет	11791,1	10558,1	10558,1	32907,3
Подпрограмма 3	Управление муниципальным долгом Партизанского района	Всего,	14,1	0,0	0,0	14,1
		в том числе:				
		краевой бюджет	0,0	0,0	0,0	0,0
		районный бюджет	14,1	0,0	0,0	14,1

Руководитель финансового управления администрации Партизанского района

Г.В. Ляпина

ПАРТИЗАНСКИЙ РАЙОННЫЙ СОВЕТ ДЕПУТАТОВ
Партизанского района Красноярского края

РЕШЕНИЕ

27.02.2025

с. Партизанское

№ 6-44-р

О внесении изменений в решение Партизанского районного Совета депутатов от 19.12.2024 №5-24-р «О районном бюджете на 2025 год и плановый период 2026-2027 годов»

Руководствуясь ст. 23,27 Устава Партизанского района, Партизанский районный Совет депутатов РЕШИЛ:

1. Внести в решение Партизанского районного Совета депутатов от 19.12.2024 № 5-24-р «О районном бюджете на 2025 год и плановый период 2026-2027 годов» следующие изменения:

1) в пункте 1:

в подпункте 1:

в части первой цифры «794376,8» заменить цифрами «879063,6»;

в части второй цифры «794376,8» заменить цифрами «887005,9»;

в частях третьей, четвертой цифры «0» заменить цифрами «7942,3»;

в подпункте 2:

в части первой цифры «811321,1» заменить цифрами «845315,2»; цифры «827194,5» заменить цифрами «866799,5»;

в части второй цифры «811321,1» заменить цифрами «845315,2»; цифры «20283,0» заменить цифрами «21132,9»; цифры «827194,5» заменить цифрами «866799,5»; цифры «41359,7» заменить цифрами «43340,0»;

2) приложения 1,2,3,4,5,8,11 к решению изложить в новой редакции согласно приложениям 1-7 к настоящему решению;

3) дополнить решение приложениями 14,15,16,17 согласно приложениям 8,9,10,11 к настоящему решению;

4) в пункте 13 цифры «4394,5» заменить цифрами «12307,9»;

2. Контроль над выполнением данного решения возложить на А.А. Спичака, председателя постоянной комиссии по финансово-бюджетной политике.

3. Настоящее решение вступает в силу после официального обнародования, осуществляемого посредством официального опубликования в периодическом печатном средстве массовой информации для опубликования муниципальных правовых актов органов и должностных лиц местного самоуправления муниципального образования «Партизанский район» «Вестник Партизанского района» и размещения на официальном сайте Партизанского района <https://partizan24.gosuslugi.ru>.

Председатель районного
Совета депутатов
А.А.Земурбейс

Врио главы района

О.В.Крысько

Приложение 1
к решению Партизанского районного Совета депутатов
«О внесении изменений в решение Партизанского районного Совета депутатов
от 19.12.2024 № 5-24-р «О районном бюджете на 2025 год и плановый период 2026-2027 годов»
от 27.02.2025 № 6-44-р

Приложение 1
к решению Партизанского районного Совета депутатов
«О районном бюджете на 2025 год и плановый период 2026-2027 годов»
от 19.12.2024 № 5-24-р

Источники внутреннего финансирования дефицита районного бюджета в 2025 году и плановом периоде 2026-2027 годов

(тыс. рублей)					
№ строки	Код	Наименование кода поступлений в бюджет, группы, подгруппы, статьи, подстатьи, элемента, подвида, аналитической группы вида источников финансирования дефицитов бюджетов	Сумма		
			2025 год	2026 год	2027 год
	1	2	3	4	5
1	705 01 03 00 00 00 0000 000	Бюджетные кредиты из других бюджетов бюджетной системы Российской Федерации	-15 400,0	0,0	0,0
2	705 01 03 01 00 00 0000 000	Бюджетные кредиты из других бюджетов бюджетной системы Российской Федерации в валюте Российской Федерации	-15 400,0	0,0	0,0
3	705 01 03 01 00 00 0000 700	Привлечение бюджетных кредитов из других бюджетов бюджетной системы Российской Федерации в валюте Российской Федерации	0,0	0,0	0,0
4	705 01 03 01 00 05 0000 710	Привлечение кредитов из других бюджетов бюджетной системы Российской Федерации бюджетами субъектов Российской Федерации в валюте Российской Федерации	0,0	0,0	0,0
5	705 01 03 01 00 00 0000 800	Погашение бюджетных кредитов, полученных из других бюджетов бюджетной системы Российской Федерации в валюте Российской Федерации	15 400,0	0,0	0,0
6	705 01 03 01 00 05 0000 810	Погашение бюджетами субъектов Российской Федерации кредитов из других бюджетов бюджетной системы Российской Федерации в валюте Российской Федерации	15 400,0	0,0	0,0
7	705 01 05 00 00 00 0000 000	Изменение остатков средств на счетах по учету средств бюджета	23 342,3	0,0	0,0
8	705 01 05 00 00 00 0000 500	Увеличение остатков средств бюджетов	-879 063,6	-845 315,2	-866 799,5
9	705 01 05 02 00 00 0000 500	Увеличение прочих остатков средств бюджетов	-879 063,6	-845 315,2	-866 799,5
10	705 01 05 02 01 00 0000 510	Увеличение прочих остатков денежных средств бюджетов	-879 063,6	-845 315,2	-866 799,5
11	705 01 05 02 01 05 0000 510	Увеличение прочих остатков денежных средств бюджетов субъектов Российской Федерации	-879 063,6	-845 315,2	-866 799,5
12	705 01 05 00 00 00 0000 600	Уменьшение остатков средств бюджетов	902 405,9	845 315,2	866 799,5
13	705 01 05 02 00 00 0000 600	Уменьшение прочих остатков средств бюджетов	902 405,9	845 315,2	866 799,5
14	705 01 05 02 01 00 0000 610	Уменьшение прочих остатков денежных средств бюджетов	902 405,9	845 315,2	866 799,5
15	705 01 05 02 01 05 0000 610	Уменьшение прочих остатков денежных средств бюджетов субъектов Российской Федерации	902 405,9	845 315,2	866 799,5
Всего			7 942,3	0,0	0,0

Приложение 2
к решению Партизанского районного Совета депутатов
«О внесении изменений в решение Партизанского районного
Совета депутатов от 19.12.2024 № 5-24-р
«О районном бюджете на 2025 год и плановый период 2026-2027 годов»
27.02.2025 № 6-44-р

Приложение 2
к решению Партизанского районного Совета депутатов «О районном бюджете на 2025 год
и плановый период 2026-2027 годов» от 19.12.2024 № 5-24-р

Доходы районного бюджета на 2025 год и плановый период 2026-2027 годов

№ строки	Код классификации доходов бюджета								Наименование кодов классификации доходов бюджета	Доходы районного бюджета 2025 года	Доходы районного бюджета 2026 года	Доходы районного бюджета 2027 года
	код главного администратора	код группы	код подгруппы	код статьи	код подстатьи	код элемента	код группы подвида	код аналитической группы подвида				
	1	2	3	4	5	6	7	8	9	10	11	12
1	000	1	00	00	000	00	0000	000	Налоговые и неналоговые доходы	120 904,5	125 684,1	130 355,6
2	182	1	01	00	000	00	0000	000	Налоги на прибыль, доходы	63 820,8	68 442,5	72 106,3
3	182	1	01	01	000	00	0000	110	Налог на прибыль организаций	600,0	621,6	665,8
4	182	1	01	01	010	00	0000	110	Налог на прибыль организаций, зачисляемый в бюджеты бюджетной системы Российской Федерации по соответствующим ставкам	600,0	621,6	665,8
5	182	1	01	01	012	02	0000	110	Налог на прибыль организаций, кроме налога, уплаченного налогоплательщиками, осуществляющими деятельность по производству сжиженного природного газа и до 31 декабря 2022 года включительно осуществившими экспорт хотя бы одной партии сжиженного природного газа на основании лицензии на осуществление исключительного права на экспорт газа (за исключением налога, уплаченного налогоплательщиками, которые до 1 января 2023 года являлись участниками консолидированной группы налогоплательщиков), зачисляемый в бюджеты субъектов Российской Федерации	600,0	621,6	665,8
6	182	1	01	02	000	01	0000	110	Налог на доходы физических лиц	63 220,8	67 820,9	71 440,5
7	182	1	01	02	010	01	0000	110	Налог на доходы физических лиц с доходов, источником которых является налоговый агент, за исключением доходов, в отношении которых исчисление и уплата налога осуществляются в соответствии со статьями 227, 227.1 и 228 Налогового кодекса Российской Федерации, а также доходов от долевого участия в организации, полученных физическим лицом - налоговым резидентом Российской Федерации в виде дивидендов	62 742,8	67 323,8	70 923,5
8	182	1	01	02	020	01	0000	110	Налог на доходы физических лиц с доходов, полученных от осуществления деятельности физическими лицами, зарегистрированными в качестве индивидуальных предпринимателей, нотариусов, занимающихся частной практикой, адвокатов, учредивших адвокатские кабинеты, и других лиц, занимающихся частной практикой в соответствии со статьей 227 Налогового кодекса Российской Федерации	113,0	117,5	122,2

9	182	1	01	02	030	01	0000	110	Налог на доходы физических лиц с доходов, полученных физическими лицами в соответствии со статьей 228 Налогового кодекса Российской Федерации (за исключением доходов от долевого участия в организации, полученных физическим лицом налоговым резидентом Российской Федерации в виде дивидендов)	365,0	379,6	394,8
10	182	1	03	00	000	00	0000	000	Налоги на товары (работы, услуги), реализуемые на территории российской федерации	4 394,5	4 570,3	4 753,1
11	182	1	03	02	000	01	0000	110	Акцизы по подакцизным товарам (продукции), производимым на территории Российской Федерации	4 394,5	4 570,3	4 753,1
12	182	1	03	02	230	01	0000	110	Доходы от уплаты акцизов на дизельное топливо, подлежащие распределению между бюджетами субъектов Российской Федерации и местными бюджетами с учетом установленных дифференцированных нормативов отчислений в местные бюджеты	2 341,3	2 434,9	2 532,3
13	182	1	03	02	231	01	0000	110	Доходы от уплаты акцизов на дизельное топливо, подлежащие распределению между бюджетами субъектов Российской Федерации и местными бюджетами с учетом установленных дифференцированных нормативов отчислений в местные бюджеты (по нормативам, установленным федеральным законом о федеральном бюджете в целях формирования дорожных фондов субъектов Российской Федерации)	2 341,3	2 434,9	2 532,3
14	182	1	03	02	240	01	0000	110	Доходы от уплаты акцизов на моторные масла для дизельных и (или) карбюраторных (инжекторных) двигателей, подлежащие распределению между бюджетами субъектов Российской Федерации и местными бюджетами с учетом установленных дифференцированных нормативов отчислений в местные бюджеты	12,0	12,5	13,0
15	182	1	03	02	241	01	0000	110	Доходы от уплаты акцизов на моторные масла для дизельных и (или) карбюраторных (инжекторных) двигателей, подлежащие распределению между бюджетами субъектов Российской Федерации и местными бюджетами с учетом установленных дифференцированных нормативов отчислений в местные бюджеты (по нормативам, установленным федеральным законом о федеральном бюджете в целях формирования дорожных фондов субъектов Российской Федерации)	12,0	12,5	13,0
16	182	1	03	02	250	01	0000	110	Доходы от уплаты акцизов на автомобильный бензин, подлежащие распределению между бюджетами субъектов Российской Федерации и местными бюджетами с учетом установленных дифференцированных нормативов отчислений в местные бюджеты	2 405,5	2 501,7	2 601,8
17	182	1	03	02	251	01	0000	110	Доходы от уплаты акцизов на автомобильный бензин, подлежащие распределению между бюджетами субъектов Российской Федерации и местными бюджетами с учетом установленных дифференцированных нормативов отчислений в местные бюджеты (по нормативам, установленным федеральным законом о федеральном бюджете в целях формирования дорожных фондов субъектов Российской Федерации)	2 405,5	2 501,7	2 601,8
18	182	1	03	02	260	01	0000	110	Доходы от уплаты акцизов на прямогонный бензин, подлежащие распределению между бюджетами субъектов Российской Федерации и местными бюджетами с учетом установленных дифференцированных нормативов отчислений в местные бюджеты	-364,3	-378,8	-394,0
19	182	1	03	02	261	01	0000	110	Доходы от уплаты акцизов на прямогонный бензин, подлежащие распределению между бюджетами субъектов Российской Федерации и местными бюджетами с учетом установленных дифференцированных нормативов отчислений в местные бюджеты (по нормативам, установленным федеральным законом о федеральном бюджете в целях формирования дорожных фондов субъектов Российской Федерации)	-364,3	-378,8	-394,0

20	182	1	05	00	000	00	0000	000	Налоги на совокупный доход	25 320,0	24 946,5	25 402,1
21	182	1	05	01	000	00	0000	110	Налог, взимаемый в связи с применением упрощенной системы налогообложения	19 650,0	20 043,0	20 443,6
22	182	1	05	01	010	01	0000	110	Налог, взимаемый с налогоплательщиков, выбравших в качестве объекта налогообложения доходы	16 600,0	16 932,0	17 270,6
23	182	1	05	01	011	01	0000	110	Налог, взимаемый с налогоплательщиков, выбравших в качестве объекта налогообложения доходы	16 600,0	16 932,0	17 270,6
24	182	1	05	01	020	01	0000	110	Налог, взимаемый с налогоплательщиков, выбравших в качестве объекта налогообложения доходы, уменьшенные на величину расходов	3 050,0	3 111,0	3 173,0
25	182	1	05	01	021	01	0000	110	Налог, взимаемый с налогоплательщиков, выбравших в качестве объекта налогообложения доходы, уменьшенные на величину расходов (в том числе минимальный налог, зачисляемый в бюджеты субъектов Российской Федерации)	3 050,0	3 111,0	3 173,0
26	182	1	05	03	000	01	0000	000	Единый сельскохозяйственный налог	2 020,0	1 213,5	1 227,5
27	182	1	05	03	010	01	0000	110	Единый сельскохозяйственный налог	2 020,0	1 213,5	1 227,5
28	182	1	05	04	000	02	0000	110	Налог, взимаемый в связи с применением патентной системы налогообложения	3 650,0	3 690,0	3 731,0
29	182	1	05	04	020	02	0000	110	Налог, взимаемый в связи с применением патентной системы налогообложения, зачисляемый в бюджеты муниципальных районов	3 650,0	3 690	3 731,0
30	182	1	08	00	000	00	0000	000	Государственная пошлина	2 069,0	2 110,0	2 152,0
31	182	1	08	03	000	01	0000	110	Государственная пошлина по делам, рассматриваемым в судах общей юрисдикции, мировыми судьями	2 069,0	2 110,0	2 152,0
32	182	1	08	03	010	01	0000	110	Государственная пошлина по делам, рассматриваемым в судах общей юрисдикции, мировыми судьями (за исключением Верховного Суда Российской Федерации)	2 069,0	2 110,0	2 152,0
33	716	1	11	00	000	00	0000	000	Доходы от использования имущества, находящегося в государственной и муниципальной собственности	5 356,0	5 570,2	5 793,0
34	716	1	11	05	000	00	0000	120	Доходы, получаемые в виде арендной либо иной платы за передачу в возмездное пользование государственного и муниципального имущества (за исключением имущества бюджетных и автономных учреждений, а также имущества государственных и муниципальных унитарных предприятий, в том числе казенных)	5 083,0	5 286,3	5 497,7
35	716	1	11	05	010	00	0000	120	Доходы, получаемые в виде арендной платы за земельные участки, государственная собственность на которые не разграничена, а также средства от продажи права на заключение договоров аренды указанных земельных участков	2 310,8	2 403,2	2 499,3
36	716	1	11	05	013	05	0000	120	Доходы, получаемые в виде арендной платы за земельные участки, государственная собственность на которые не разграничена и которые расположены в границах сельских поселений и межселенных территорий муниципальных районов, а также средства от продажи права на заключение договоров аренды указанных земельных участков	2 310,8	2 403,2	2 499,3
37	716	1	11	05	020	00	0000	120	Доходы, получаемые в виде арендной платы за земли после разграничения государственной собственности на землю, а также средства от продажи права на заключение договоров аренды указанных земельных участков (за исключением земельных участков бюджетных и автономных учреждений)	2 260,5	2 350,9	2 444,9
38	716	1	11	05	025	05	0000	120	Доходы, получаемые в виде арендной платы, а также средства от продажи права на заключение договоров аренды за земли, находящиеся в собственности муниципальных районов (за исключением земельных участков муниципальных бюджетных и автономных учреждений)	2 260,5	2 350,9	2 444,9

39	716	1	11	05	070	00	0000	120	Доходы от сдачи в аренду имущества, составляющего государственную (муниципальную) казну (за исключением земельных участков)	511,7	532,2	553,5
40	716	1	11	05	075	05	0000	120	Доходы от сдачи в аренду имущества, составляющего казну муниципальных районов (за исключением земельных участков)	511,7	532,2	553,5
41	716	1	11	09	000	00	0000	120	Прочие доходы от использования имущества и прав, находящихся в государственной и муниципальной собственности (за исключением имущества бюджетных и автономных учреждений, а также имущества государственных и муниципальных унитарных предприятий, в том числе казенных)	273,0	283,9	295,3
42	716	1	11	09	040	00	0000	120	Прочие поступления от использования имущества, находящегося в государственной и муниципальной собственности (за исключением имущества бюджетных и автономных учреждений, а также имущества государственных и муниципальных унитарных предприятий, в том числе казенных)	273,0	283,9	295,3
43	716	1	11	09	045	05	0000	120	Прочие поступления от использования имущества, находящегося в собственности муниципальных районов (за исключением имущества муниципальных бюджетных и автономных учреждений, а также имущества муниципальных унитарных предприятий, в том числе казенных)	273,0	283,9	295,3
44	048	1	12	00	000	00	0000	000	Платежи при пользовании природными ресурсами	17 000,0	17 000,0	17 000,0
45	048	1	12	01	000	01	0000	120	Плата за негативное воздействие на окружающую среду	17 000,0	17 000,0	17 000,0
46	048	1	12	01	010	01	0000	120	Плата за выбросы загрязняющих веществ в атмосферный воздух стационарными объектами	44,0	44,0	44,0
47	048	1	12	01	030	01	0000	120	Плата за сбросы загрязняющих веществ в водные объекты	100,0	100,0	100,0
48	048	1	12	01	040	01	0000	120	Плата за размещение отходов производства и потребления	16 856,0	16 856,0	16 856,0
49	048	1	12	01	041	01	0000	120	Плата за размещение отходов производства	16 856,0	16 856,0	16 856,0
50	000	1	13	00	000	00	0000	000	Доходы от оказания платных услуг и компенсации затрат государства	1 910,2	1 986,6	2 066,1
51	708	1	13	01	000	00	0000	130	Доходы от оказания платных услуг (работ)	1 650,2	1 716,2	1 784,9
52	708	1	13	01	990	00	0000	130	Прочие доходы от оказания платных услуг (работ)	1 650,2	1 716,2	1 784,9
53	708	1	13	01	995	05	0000	130	Прочие доходы от оказания платных услуг (работ) получателями средств бюджетов муниципальных районов	1 650,2	1 716,2	1 784,9
54	716	1	13	02	000	00	0000	130	Доходы от компенсации затрат государства	260,0	270,4	281,2
55	716	1	13	02	060	00	0000	130	Доходы, поступающие в порядке возмещения расходов, понесенных в связи с эксплуатацией имущества	260,0	270,4	281,2
56	716	1	13	02	065	05	0000	130	Доходы, поступающие в порядке возмещения расходов, понесенных в связи с эксплуатацией имущества муниципальных районов	260,0	270,4	281,2
57	716	1	14	00	000	00	0000	000	Доходы от продажи материальных и нематериальных активов	434,0	434,0	434,0
58	716	1	14	06	000	00	0000	430	Доходы от продажи земельных участков, находящихся в государственной и муниципальной собственности	434,0	434,0	434,0
59	716	1	14	06	013	05	0000	430	Доходы от продажи земельных участков, государственная собственность на которые не разграничена и которые расположены в границах сельских поселений и межселенных территорий муниципальных районов	330,0	330,0	330,0
60	716	1	14	06	020	00	0000	430	Доходы от продажи земельных участков, государственная собственность на которые разграничена (за исключением земельных участков бюджетных и автономных учреждений)	104,0	104,0	104,0
61	716	1	14	06	025	05	0000	430	Доходы от продажи земельных участков, находящихся в собственности муниципальных районов (за исключением земельных участков муниципальных бюджетных и автономных учреждений)	104,0	104,0	104,0
62	000	1	16	00	000	00	0000	000	Штрафы, санкции, возмещение ущерба	600,0	624,0	649,0
63	439	1	16	01	000	01	0000	140	Административные штрафы, установленные Кодексом Российской Федерации	200,0	208,0	216,4

									об административных правонарушениях			
64	439	1	16	01	060	01	0000	140	Административные штрафы, установленные главой 6 Кодекса Российской Федерации об административных правонарушениях, за административные правонарушения, посягающие на здоровье, санитарно-эпидемиологическое благополучие населения и общественную нравственность	100,0	104,0	108,2
65	439	1	16	01	063	01	0000	140	Административные штрафы, установленные главой 6 Кодекса Российской Федерации об административных правонарушениях, за административные правонарушения, посягающие на здоровье, санитарно-эпидемиологическое благополучие населения и общественную нравственность, налагаемые мировыми судьями, комиссиями по делам несовершеннолетних и защите их прав	100,0	104,0	108,2
66	439	1	16	01	200	01	0000	140	Административные штрафы, установленные главой 20 Кодекса Российской Федерации об административных правонарушениях, за административные правонарушения, посягающие на общественный порядок и общественную безопасность	100,0	104,0	108,2
67	439	1	16	01	203	01	0000	140	Административные штрафы, установленные главой 20 Кодекса Российской Федерации об административных правонарушениях, за административные правонарушения, посягающие на общественный порядок и общественную безопасность, налагаемые мировыми судьями, комиссиями по делам несовершеннолетних и защите их прав	100,0	104,0	108,2
68	031	1	16	11	000	01	0000	140	Платежи, уплачиваемые в целях возмещения вреда	400,0	416,0	432,6
69	031	1	16	11	050	01	0000	140	Платежи по искам о возмещении вреда, причиненного окружающей среде, а также платежи, уплачиваемые при добровольном возмещении вреда, причиненного окружающей среде (за исключением вреда, причиненного окружающей среде на особо охраняемых природных территориях, вреда, причиненного водным объектам, атмосферному воздуху, почвам, недрам, объектам животного мира, занесенным в Красную книгу Российской Федерации, а также иным объектам животного мира, не относящимся к объектам охоты и рыболовства и среде их обитания), подлежащие зачислению в бюджет муниципального образования	400,0	416,0	432,6
70	705	2	00	00	000	00	0000	000	Безвозмездные поступления	758 159,1	719 631,1	736 443,9
71	705	2	02	00	000	00	0000	000	Безвозмездные поступления от других бюджетов бюджетной системы российской федерации	758 159,1	666 785,9	665 880,3
72	705	2	02	10	000	00	0000	150	Дотации бюджетам бюджетной системы Российской Федерации	393 212,4	320 699,6	320 699,6
73	705	2	02	15	001	00	0000	150	Дотации на выравнивание бюджетной обеспеченности	181 196,3	144 957,0	144 957,0
74	705	2	02	15	001	05	0000	150	Дотации бюджетам муниципальных районов на выравнивание бюджетной обеспеченности из бюджета субъекта Российской Федерации	181 196,3	144 957,0	144 957,0
75	705	2	02	15	002	00	0000	150	Дотации бюджетам на поддержку мер по обеспечению сбалансированности бюджетов	124 722,2	124 722,2	124 722,2
76	705	2	02	15	002	05	0000	150	Дотации бюджетам муниципальных районов на поддержку мер по обеспечению сбалансированности бюджетов	124 722,2	124 722,2	124 722,2
77	705	2	02	19	999	00	0000	150	Прочие дотации	87 293,9	51 020,4	51 020,4
78	705	2	02	19	999	05	0000	150	Прочие дотации бюджетам муниципальных районов	51 020,4	51 020,4	51 020,4
79	705	2	02	19	999	05	2722	150	Прочие дотации бюджетам муниципальных районов (на частичную компенсацию расходов на оплату труда работников муниципальных учреждений)	51 020,4	51 020,4	51 020,4
80	705	2	02	19	999	05	2724	150	Прочие дотации бюджетам муниципальных районов (на частичную компенсацию расходов на повышение размеров оплаты труда работникам бюджетной сферы Красноярского края)	36 273,5	0,0	0,0
81	000	2	02	20	000	00	0000	150	Субсидии бюджетам бюджетной системы Российской Федерации (межбюджетные субсидии)	13 401,2	12 137,1	11 404,8

82	705	2	02	25	304	05	0000	150	Субсидии бюджетам муниципальных районов на организацию бесплатного горячего питания обучающихся, получающих начальное общее образование в государственных и муниципальных образовательных организациях	4 740,2	4 363,5	4 206,5
83	705	2	02	25	497	05	0000	150	Субсидии бюджетам муниципальных районов на реализацию мероприятий по обеспечению жильем молодых семей	1 449,2	558,4	0,0
84	705	2	02	25	519	05	0000	150	Субсидии бюджетам муниципальных районов на поддержку отрасли культуры	203,0	206,4	189,5
85	705	2	02	29	999	00	0000	150	Прочие субсидии	7 008,8	7 008,8	7 008,8
86	705	2	02	29	999	05	0000	150	Прочие субсидии бюджетам муниципальных районов	7 008,8	7 008,8	7 008,8
87	705	2	02	29	999	05	7456	150	Прочие субсидии бюджетам муниципальных районов (на поддержку деятельности муниципальных молодежных центров)	190,5	190,5	190,5
88	705	2	02	29	999	05	7488	150	Прочие субсидии бюджетам муниципальных районов (на комплектование книжных фондов библиотек муниципальных образований Красноярского края)	254,6	254,6	254,6
89	705	2	02	29	999	05	7563	150	Прочие субсидии бюджетам муниципальных районов (на приведение зданий и сооружений общеобразовательных организаций в соответствие с требованиями законодательства)	2 445,0	2 445,0	2 445,0
90	705	2	02	29	999	05	7582	150	Прочие субсидии бюджетам муниципальных районов (на приведение зданий и сооружений организаций, реализующих образовательные программы дошкольного образования, в соответствие с требованиями законодательства)	1 092,0	1 092,0	1 092,0
91	705	2	02	29	999	05	7583	150	Прочие субсидии бюджетам муниципальных районов (на софинансирование организации и обеспечения бесплатным питанием обучающихся с ограниченными возможностями здоровья в муниципальных образовательных организациях)	3 026,7	3 026,7	3 026,7
92	705	2	02	30	000	00	0000	150	Субвенции бюджетам бюджетной системы Российской Федерации	304953,4	301329,5	301121,1
93	705	2	02	30	024	00	0000	150	Субвенции местным бюджетам на выполнение передаваемых полномочий субъектов Российской Федерации	301705,0	297776,9	297565,5
94	705	2	02	30	024	05	0000	150	Субвенции бюджетам муниципальных районов на выполнение передаваемых полномочий субъектов Российской Федерации	301705,0	297776,9	297565,5
95	705	2	02	30	024	05	0289	150	Субвенции бюджетам муниципальных районов на выполнение передаваемых полномочий субъектов Российской Федерации (на организацию и осуществление деятельности по опеке и попечительству в отношении совершеннолетних граждан, а также в сфере патронажа (в соответствии с Законом края от 11 июля 2019 года № 7-2988))	1 003,9	1 003,9	1 003,9
96	705	2	02	30	024	05	7408	150	Субвенции бюджетам муниципальных районов на выполнение передаваемых полномочий субъектов Российской Федерации (на обеспечение государственных гарантий реализации прав на получение общедоступного и бесплатного дошкольного образования в муниципальных дошкольных образовательных организациях, находящихся на территории края, общедоступного и бесплатного дошкольного образования в муниципальных общеобразовательных организациях, находящихся на территории края, в части обеспечения деятельности административно-хозяйственного, учебно-вспомогательного персонала и иных категорий работников образовательных организаций, участвующих в реализации общеобразовательных программ в соответствии с федеральными государственными образовательными стандартами)	16 126,4	16 126,4	16 126,4

97	705	2	02	30	024	05	7409	150	Субвенции бюджетам муниципальных районов на выполнение передаваемых полномочий субъектов Российской Федерации (на обеспечение государственных гарантий реализации прав на получение общедоступного и бесплатного начального общего, основного общего, среднего общего образования в муниципальных общеобразовательных организациях, находящихся на территории края, обеспечение дополнительного образования детей в муниципальных общеобразовательных организациях, находящихся на территории края, в части обеспечения деятельности административно-хозяйственного, учебно-вспомогательного персонала и иных категорий работников образовательных организаций, участвующих в реализации общеобразовательных программ в соответствии с федеральными государственными образовательными стандартами)	38 398,3	38 398,3	38 398,3
98	705	2	02	30	024	05	7429	150	Субвенции бюджетам муниципальных районов на выполнение передаваемых полномочий субъектов Российской Федерации (на осуществление государственных полномочий по осуществлению уведомительной регистрации коллективных договоров и территориальных соглашений и контроля за их выполнением (в соответствии с Законом края от 30 января 2014 года № 6-2056))	67,4	67,4	67,4
99	705	2	02	30	024	05	7514	150	Субвенции бюджетам муниципальных районов на выполнение передаваемых полномочий субъектов Российской Федерации (на выполнение государственных полномочий по созданию и обеспечению деятельности административных комиссий (в соответствии с Законом края от 23 апреля 2009 года № 8-3170))	58,4	58,4	58,4
100	705	2	02	30	024	05	7517	150	Субвенции бюджетам муниципальных районов на выполнение передаваемых полномочий субъектов Российской Федерации (на выполнение отдельных государственных полномочий по решению вопросов поддержки сельскохозяйственного производства (в соответствии с Законом края от 27 декабря 2005 года № 17-4397))	4 049,4	4 049,4	4 049,4
101	705	2	02	30	024	05	7518	150	Субвенции бюджетам муниципальных районов на выполнение передаваемых полномочий субъектов Российской Федерации (на выполнение отдельных государственных полномочий по организации проведения мероприятий по отлову и содержанию безнадзорных животных (в соответствии с Законом края от 13 июня 2013 года № 4-1402))	197,9	197,9	197,9
102	705	2	02	30	024	05	7519	150	Субвенции бюджетам муниципальных районов на выполнение передаваемых полномочий субъектов Российской Федерации (на осуществление государственных полномочий в области архивного дела, переданных органам местного самоуправления Красноярского края (в соответствии с Законом края от 21 декабря 2010 года № 11-5564))	138,4	138,4	138,4
103	705	2	02	30	024	05	7552	150	Субвенции бюджетам муниципальных районов на выполнение передаваемых полномочий субъектов Российской Федерации (на осуществление государственных полномочий по организации и осуществлению деятельности по опеке и попечительству в отношении несовершеннолетних (в соответствии с Законом края от 20 декабря 2007 года № 4-1089))	3 719,7	3 719,7	3 719,7
104	705	2	02	30	024	05	7554	150	Субвенции бюджетам муниципальных районов на выполнение передаваемых полномочий субъектов Российской Федерации (на исполнение государственных полномочий по осуществлению присмотра и ухода за детьми-инвалидами, детьми-сиротами и детьми, оставшимися без попечения родителей, а также детьми с туберкулезной интоксикацией, обучающимися в муниципальных образовательных организациях, реализующих образовательную программу дошкольного образования, без взимания родительской платы (в соответствии с Законом края от 27 декабря 2005 года	539,9	539,9	539,9

									№ 17-4379)			
105	705	2	02	30	024	05	7564	150	Субвенции бюджетам муниципальных районов на выполнение передаваемых полномочий субъектов Российской Федерации (на обеспечение государственных гарантий реализации прав на получение общедоступного и бесплатного начального общего, основного общего, среднего общего образования в муниципальных общеобразовательных организациях, находящихся на территории края, обеспечение дополнительного образования детей в муниципальных общеобразовательных организациях, находящихся на территории края, за исключением обеспечения деятельности административно-хозяйственного, учебно-вспомогательного персонала и иных категорий работников образовательных организаций, участвующих в реализации общеобразовательных программ в соответствии с федеральными государственными образовательными стандартами)	173 474,8	172 507,0	172 507,0
106	705	2	02	30	024	05	7566	150	Субвенции бюджетам муниципальных районов на выполнение передаваемых полномочий субъектов Российской Федерации (на обеспечение питанием обучающихся в муниципальных и частных общеобразовательных организациях по имеющим государственную аккредитацию основным общеобразовательным программам без взимания платы (в соответствии с Законом края от 27 декабря 2005 года № 17-4377)	7 127,3	7 127,3	7 127,3
107	705	2	02	30	024	05	7570	150	Субвенции бюджетам муниципальных районов на выполнение передаваемых полномочий субъектов Российской Федерации (на реализацию отдельных мер по обеспечению ограничения платы граждан за коммунальные услуги(в соответствии с Законом края от 1 декабря 2014 года № 7-2839)	13 203,0	13 203,0	13 203,0
108	705	2	02	30	024	05	7587	150	Субвенции бюджетам муниципальных районов на выполнение передаваемых полномочий субъектов Российской Федерации (на обеспечение жилыми помещениями детей-сирот и детей, оставшихся без попечения родителей, лиц из числа детей-сирот и детей, оставшихся без попечения родителей, лиц, которые относились к категории детей-сирот и детей, оставшихся без попечения родителей, лиц из числа детей-сирот и детей, оставшихся без попечения родителей, и достигли возраста 23 лет (в соответствии с Законом края от 24 декабря 2009 года № 9-4225)	4 543,3	4 543,1	4 331,7
109	705	2	02	30	024	05	7588	150	Субвенции бюджетам муниципальных районов на выполнение передаваемых полномочий субъектов Российской Федерации (на обеспечение государственных гарантий реализации прав на получение общедоступного и бесплатного дошкольного образования в муниципальных дошкольных образовательных организациях, находящихся на территории края, общедоступного и бесплатного дошкольного образования в муниципальных общеобразовательных организациях, находящихся на территории края, за исключением обеспечения деятельности административно-хозяйственного, учебно-вспомогательного персонала и иных категорий работников образовательных организаций, участвующих в реализации общеобразовательных программ в соответствии с федеральными государственными образовательными стандартами)	20 791,4	20 791,4	20 791,4

110	705	2	02	30	024	05	7601	150	Субвенции бюджетам муниципальных районов на выполнение передаваемых полномочий субъектов Российской Федерации (на реализацию государственных полномочий по расчету и предоставлению дотаций поселениям, входящим в состав муниципального района края (в соответствии с Законом края от 29 ноября 2005 года № 16-4081)	14 800,4	11 840,3	11 840,3
111	705	2	02	30	024	05	7604	150	Субвенции бюджетам муниципальных районов на выполнение передаваемых полномочий субъектов Российской Федерации (на осуществление государственных полномочий по созданию и обеспечению деятельности комиссий по делам несовершеннолетних и защите их прав (в соответствии с Законом края от 26 декабря 2006 года № 21-5589)	998,1	998,1	998,1
112	705	2	02	30	024	05	7649	150	Субвенции бюджетам муниципальных районов на выполнение передаваемых полномочий субъектов Российской Федерации (на осуществление государственных полномочий по обеспечению отдыха и оздоровления детей)	2 449,8	2 449,8	2 449,8
113	705	2	02	30	024	05	7846	150	Субвенции бюджетам муниципальных районов на выполнение передаваемых полномочий субъектов Российской Федерации (на осуществление отдельных государственных полномочий по обеспечению предоставления меры социальной поддержки гражданам, достигшим возраста 23 лет и старше, имевшим в соответствии с федеральным законодательством статус детей-сирот, детей, оставшихся без попечения родителей, лиц из числа детей-сирот и детей, оставшихся без попечения родителей (в соответствии с Законом края от 8 июля 2021 года № 11-5284)	17,2	17,2	17,2
114	705	2	02	30	029	05	0000	150	Субвенции бюджетам муниципальных районов на компенсацию части платы, взимаемой с родителей (законных представителей) за присмотр и уход за детьми, посещающими образовательные организации, реализующие образовательные программы дошкольного образования	1 068,8	1 068,8	1 068,8
115	705	2	02	35	118	00	0000	150	Субвенции бюджетам на осуществление первичного воинского учета органами местного самоуправления поселений, муниципальных и городских округов	2175,9	2392,5	2483,2
116	705	2	02	35	118	05	0000	150	Субвенции бюджетам муниципальных районов на осуществление первичного воинского учета органами местного самоуправления поселений, муниципальных и городских округов	2 175,9	2 392,5	2 483,2
117	705	2	02	35	120	00	0000	150	Субвенции бюджетам на осуществление полномочий по составлению (изменению) списков кандидатов в присяжные заседатели федеральных судов общей юрисдикции в Российской Федерации	3,7	91,3	3,6
118	705	2	02	35	120	05	0000	150	Субвенции бюджетам муниципальных районов на осуществление полномочий по составлению (изменению) списков кандидатов в присяжные заседатели федеральных судов общей юрисдикции в Российской Федерации	3,7	91,3	3,6
119	705	2	02	40	000	00	0000	150	Иные межбюджетные трансферты	46 592,1	32 619,7	32 654,8
120	705	2	02	40	014	00	0000	150	Межбюджетные трансферты, передаваемые бюджетам муниципальных образований на осуществление части полномочий по решению вопросов местного значения в соответствии с заключенными соглашениями	307,4	384,3	384,3
121	705	2	02	40	014	05	0000	150	Межбюджетные трансферты, передаваемые бюджетам муниципальных районов из бюджетов поселений на осуществление части полномочий по решению вопросов местного значения в соответствии с заключенными соглашениями	307,4	384,3	384,3
122	705	2	02	45	050	05	0000	150	Межбюджетные трансферты, передаваемые бюджетам городских округов на обеспечение выплат ежемесячного денежного вознаграждения советникам директоров по воспитанию и взаимодействию с детскими общественными объединениями государственных общеобразовательных организаций, профессиональных образовательных организаций субъектов Российской Федерации, г. Байконура и федеральной территории «Сириус»,	585,9	585,9	585,9

									муниципальных общеобразовательных организаций и профессиональных образовательных организаций			
123	705	2	02	45	179	05	0000	150	Межбюджетные трансферты, передаваемые бюджетам муниципальных районов на проведение мероприятий по обеспечению деятельности советников директора по воспитанию и взаимодействию с детскими общественными объединениями в общеобразовательных организациях	1 913,8	1 942,9	1 978,0
124	705	2	02	45	303	05	0000	150	Межбюджетные трансферты, передаваемые бюджетам муниципальных районов на ежемесячное денежное вознаграждение за классное руководство педагогическим работникам государственных и муниципальных образовательных организаций, реализующих образовательные программы начального общего образования, образовательные программы основного общего образования, образовательные программы среднего общего образования	27 888,8	27 888,8	27 888,8
125	705	2	02	45	519	05	0000	150	Межбюджетные трансферты, передаваемые бюджетам муниципальных районов на поддержку отрасли культуры	71,5	0,0	0,0
126	705	2	02	49	999	05	0000	150	Прочие межбюджетные трансферты, передаваемые бюджетам	15 824,7	1 817,8	1 817,8
127	705	2	02	49	999	05	0853	150	Прочие межбюджетные трансферты, передаваемые бюджетам муниципальных районов (на финансовое обеспечение (возмещение) расходов, связанных с предоставлением мер социальной поддержки в сфере дошкольного и общего образования детям из семей лиц, принимающих (принимавших) участие в специальной военной операции)	232,7	232,7	232,7
128	705	2	02	49	999	05	1024	150	Прочие межбюджетные трансферты, передаваемые бюджетам муниципальных районов (на финансовое обеспечение (возмещение) расходов на увеличение размеров оплаты труда отдельным категориям работников бюджетной сферы Красноярского края)	7 491,0	0,0	0,0
129	705	2	02	49	999	05	5559	150	Прочие межбюджетные трансферты, передаваемые бюджетам муниципальных районов (на оснащение предметных кабинетов общеобразовательных организаций средствами обучения и воспитания)	613,2	0,0	0,0
130	705	2	02	49	999	05	7412	150	Прочие межбюджетные трансферты, передаваемые бюджетам муниципальных районов (на обеспечение первичных мер пожарной безопасности)	1 585,1	1 585,1	1 585,1
131	705	2	02	49	999	05	7749	150	Прочие межбюджетные трансферты, передаваемые бюджетам муниципальных районов (на реализацию проектов по решению вопросов местного значения, осуществляемых непосредственно населением на территории населенного пункта)	1 942,7	0,0	0,0
132	705	2	02	49	999	05	7848	150	Прочие межбюджетные трансферты, передаваемые бюджетам муниципальных районов (на устройство спортивных сооружений в сельской местности)	3 960,0	0,0	0,0
133	705	2	07	00	000	00	0000	000	Прочие безвозмездные поступления	0,00	52 845,2	70 563,6
134	705	2	07	05	000	05	0000	150	Прочие безвозмездные поступления в бюджеты муниципальных районов	0,00	52 845,2	70 563,6
135	705	2	07	05	030	05	0000	150	Прочие безвозмездные поступления в бюджеты муниципальных районов	0,00	52 845,2	70 563,6
									Всего	879 063,6	845 315,2	866 799,5

Приложение 3

к решению Партизанского районного Совета депутатов
« О внесении изменений в решение Партизанского районного
Совета депутатов от 19.12.2024 № 5-24-р «О районном бюджете на
2025 год и плановый период 2026-2027 годов»
27.02.2025 № 6-44-р

Приложение 3
к решению Партизанского районного Совета депутатов
«О районном бюджете на 2025 год и плановый период 2026-2027 годов»
от 19.12.2024 № 5-24-р

Распределение бюджетных ассигнований по разделам и подразделам бюджетной классификации расходов бюджетов Российской Федерации на 2025 год и плановый период 2026-2027 годов

(тыс. рублей)					
№ строки	Наименование показателя бюджетной классификации	Раздел-подраздел	Сумма на 2025 год	Сумма на 2026 год	Сумма на 2027 год
1	2	3	4	5	6
1	Общегосударственные вопросы	0100	105 021,4	92 856,0	92 768,3
2	Функционирование высшего должностного лица субъекта Российской Федерации и муниципального образования	0102	2 544,4	2 265,4	2 265,4
3	Функционирование законодательных (представительных) органов государственной власти и представительных органов муниципальных образований	0103	2 212,7	1 972,1	1 972,1
4	Функционирование Правительства Российской Федерации, высших исполнительных органов субъектов Российской Федерации, местных администраций	0104	50 194,9	42 354,0	42 354,0
5	Судебная система	0105	3,7	91,3	3,6
6	Обеспечение деятельности финансовых, налоговых и таможенных органов и органов финансового (финансово-бюджетного) надзора	0106	15 586,7	13 697,2	13 697,2
7	Резервные фонды	0111	907,6	1 000,0	1 000,0
8	Другие общегосударственные вопросы	0113	33 571,4	31 476,0	31 476,0
9	Национальная оборона	0200	2 175,9	2 392,5	2 483,2
10	Мобилизационная и вневойсковая подготовка	0203	2 175,9	2 392,5	2 483,2
11	Национальная безопасность и правоохранительная деятельность	0300	7 235,9	6 755,8	6 755,8
12	Защита населения и территории от чрезвычайных ситуаций природного и техногенного характера, пожарная безопасность	0310	7 235,9	6 755,8	6 755,8
13	Национальная экономика	0400	34 100,4	20 658,7	20 841,5
14	Сельское хозяйство и рыболовство	0405	4 049,4	4 049,4	4 049,4
15	Транспорт	0408	11 739,0	11 739,0	11 739,0
16	Дорожное хозяйство (дорожные фонды)	0409	12 307,9	4 570,3	4 753,1
17	Другие вопросы в области национальной экономики	0412	6 004,1	300,0	300,0
18	Жилищно-коммунальное хозяйство	0500	15 145,8	13 203,0	13 203,0
19	Коммунальное хозяйство	0502	13 203,0	13 203,0	13 203,0
20	Благоустройство	0503	1 942,8	0,0	0,0
21	Охрана окружающей среды	0600	17 197,9	17 197,9	17 197,9
22	Охрана объектов растительного и животного мира и среды их обитания	0603	197,9	197,9	197,9
23	Другие вопросы в области охраны окружающей среды	0605	17 000,0	17 000,0	17 000,0
24	Образование	0700	510 403,3	493 939,2	493 974,5

25	Дошкольное образование	0701	69 096,0	67 205,5	67 205,5
26	Общее образование	0702	381 997,6	371 611,6	371 646,9
27	Дополнительное образование детей	0703	22 395,8	20 945,8	20 945,8
28	Молодежная политика	0707	5 200,7	5 020,7	5 020,7
29	Другие вопросы в области образования	0709	31 713,2	29 155,6	29 155,6
30	Культура, кинематография	0800	72 930,2	68 867,5	68 850,6
31	Культура	0801	67 024,1	63 625,3	63 608,4
32	Другие вопросы в области культуры, кинематографии	0804	5 906,1	5 242,2	5 242,2
33	Социальная политика	1000	26 253,8	25 062,9	24 135,9
34	Пенсионное обеспечение	1001	2 544,5	2 544,5	2 544,5
35	Социальное обеспечение населения	1003	17 198,5	16 007,6	15 292,0
36	Охрана семьи и детства	1004	5 506,9	5 506,9	5 295,5
37	Другие вопросы в области социальной политики	1006	1 003,9	1 003,9	1 003,9
38	Физическая культура и спорт	1100	28 995,5	21 916,8	21 916,8
39	Физическая культура	1101	9 167,6	8 240,9	8 240,9
40	Массовый спорт	1102	19 827,9	13 675,9	13 675,9
41	Обслуживание государственного (муниципального) долга	1300	15,4	0,0	0,0
42	Обслуживание государственного (муниципального) внутреннего долга	1301	15,4	0,0	0,0
43	Межбюджетные трансферты общего характера бюджетам бюджетной системы российской федерации	1400	67 530,4	61 332,0	61 332,0
44	Дотации на выравнивание бюджетной обеспеченности субъектов Российской Федерации и муниципальных образований	1401	19 443,3	16 483,2	16 483,2
45	Прочие межбюджетные трансферты общего характера	1403	48 087,1	44 848,8	44 848,8
46	Условно утвержденные расходы			21 132,9	43 340,0
	Итого		887 005,9	845 315,2	866 799,5

Приложение 4
к решению Партизанского районного Совета депутатов
« О внесении изменений в решение Партизанского районного
Совета депутатов от 19.12.2024 № 5-24-р
«О районном бюджете на 2025 год и плановый период 2026-2027 годов»
от 27.02.2025 № 6-44-р

Приложение 4
к решению Партизанского районного Совета депутатов
«О районном бюджете на 2025 год и плановый период 2026-2027 годов»
от 19.12.2024 № 5-24-р

Ведомственная структура расходов районного бюджета на 2025 год и плановый период 2026-2027 годов

(тыс. рублей)

№ строки	Наименование главных распорядителей и наименование показателей бюджетной классификации	Код ведомства	Раздел подраздел	Целевая статья	Вид расходов	Сумма на 2025 год, в тыс руб	Сумма на 2026 год, в тыс руб	Сумма на 2027 год, в тыс руб
1	Финансовое управление администрации Партизанского района Красноярского края	705				102 912,0	91 171,6	91 262,3
2	Общегосударственные вопросы	705	0100			17 923,4	14 123,0	14 123,0
3	Функционирование Правительства Российской Федерации, высших исполнительных органов субъектов Российской Федерации, местных администраций	705	0104			3 317,8	0,0	0,0
4	Непрограммные расходы отдельных органов местного самоуправления	705	0104	9700000000		3 317,8	0,0	0,0
5	Функционирование финансового управления администрации Партизанского района Красноярского края	705	0104	9720000000		3 317,8	0,0	0,0
6	Дотация бюджетам поселений района на частичную компенсацию расходов на повышение оплаты труда отдельным категориям работников бюджетной сферы Красноярского края в рамках непрограммных расходов финансового управления администрации Партизанского района Красноярского края	705	0104	9720027240		3 317,8	0,0	0,0
7	Межбюджетные трансферты	705	0104	9720027240	500	3 317,8	0,0	0,0
8	Иные межбюджетные трансферты	705	0104	9720027240	540	3 317,8	0,0	0,0
9	Обеспечение деятельности финансовых, налоговых и таможенных органов и органов финансового (финансово-бюджетного) надзора	705	0106			13 387,5	11 793,2	11 793,2
10	Муниципальная программа Партизанского района «Управление муниципальными финансами»	705	0106	1100000000		13 387,5	11 793,2	11 793,2
11	Подпрограмма «Обеспечение реализации муниципальной программы и прочие мероприятия»	705	0106	1120000000		13 387,5	11 793,2	11 793,2
12	Руководство и управление в сфере установленных функций органов местного самоуправления в рамках подпрограммы «Обеспечение реализации муниципальной программы и прочие мероприятия» муниципальной программы Партизанского района «Управление муниципальными финансами»	705	0106	1120000310		13 387,5	11 793,2	11 793,2
13	Расходы на выплаты персоналу в целях обеспечения выполнения функций государственными (муниципальными) органами, казенными учреждениями, органами управления государственными внебюджетными фондами	705	0106	1120000310	100	12 161,6	10 567,3	10 567,3
14	Расходы на выплаты персоналу государственных (муниципальных) органов	705	0106	1120000310	120	12 161,6	10 567,3	10 567,3
15	Закупка товаров, работ и услуг для обеспечения государственных (муниципальных) нужд	705	0106	1120000310	200	1 225,9	1 225,9	1 225,9
16	Иные закупки товаров, работ и услуг для обеспечения государственных (муниципальных) нужд	705	0106	1120000310	240	1 225,9	1 225,9	1 225,9
17	Другие общегосударственные вопросы	705	0113			1 218,1	2 329,8	2 329,8
18	Непрограммные расходы отдельных органов местного самоуправления	705	0113	9700000000		1 218,1	2 329,8	2 329,8
19	Функционирование финансового управления администрации Партизанского района Красноярского края	705	0113	9720000000		1 218,1	2 329,8	2 329,8
20	Расходы на осуществление государственных полномочий по созданию и обеспечению деятельности административных комиссий в рамках непрограммных расходов финансового управления администрации Партизанского района Красноярского края	705	0113	9720075140		58,4	58,4	58,4
21	Межбюджетные трансферты	705	0113	9720075140	500	58,4	58,4	58,4
22	Субвенции	705	0113	9720075140	530	58,4	58,4	58,4
23	Расходы на софинансирование по государственным программам в рамках	705	0113	9720079500		1 159,7	2 271,4	2 271,4

	непрограммных расходов финансового управления администрации Партизанского района							
24	Иные бюджетные ассигнования	705	0113	9720079500	800	1 159,7	2 271,4	2 271,4
25	Резервные средства	705	0113	9720079500	870	1 159,7	2 271,4	2 271,4
26	Национальная оборона	705	0200			2 175,9	2 392,5	2 483,2
27	Мобилизационная и вневойсковая подготовка	705	0203			2 175,9	2 392,5	2 483,2
28	Непрограммные расходы отдельных органов местного самоуправления	705	0203	9700000000		2 175,9	2 392,5	2 483,2
29	Функционирование финансового управления администрации Партизанского района Красноярского края	705	0203	9720000000		2 175,9	2 392,5	2 483,2
30	Расходы на осуществление первичного воинского учета органами местного самоуправления поселений, муниципальных и городских округов в рамках непрограммных расходов финансового управления администрации Партизанского района Красноярского края	705	0203	9720051180		2 175,9	2 392,5	2 483,2
31	Межбюджетные трансферты	705	0203	9720051180	500	2 175,9	2 392,5	2 483,2
32	Субвенции	705	0203	9720051180	530	2 175,9	2 392,5	2 483,2
33	Национальная безопасность и правоохранительная деятельность	705	0300			1 585,1	1 585,1	1 585,1
34	Защита населения и территории от чрезвычайных ситуаций природного и техногенного характера, пожарная безопасность	705	0310			1 585,1	1 585,1	1 585,1
35	Муниципальная программа Партизанского района «Защита от чрезвычайных ситуаций природного и техногенного характера и обеспечение безопасности населения»	705	0310	0400000000		1 585,1	1 585,1	1 585,1
36	Отдельные мероприятия	705	0310	0410000000		1 585,1	1 585,1	1 585,1
37	Расходы бюджетам муниципальных образований на обеспечение первичных мер пожарной безопасности в рамках отдельных мероприятий муниципальной программы Партизанского района «Защита от чрезвычайных ситуаций природного и техногенного характера и обеспечение безопасности населения»	705	0310	0410074120		1 585,1	1 585,1	1 585,1
38	Межбюджетные трансферты	705	0310	0410074120	500	1 585,1	1 585,1	1 585,1
39	Иные межбюджетные трансферты	705	0310	0410074120	540	1 585,1	1 585,1	1 585,1
40	Национальная экономика	705	0400			11 739,0	11 739,0	11 739,0
41	Транспорт	705	0408			11 739,0	11 739,0	11 739,0
42	Муниципальная программа Партизанского района «Обеспечение жизнедеятельности Партизанского района»	705	0408	1600000000		11 739,0	11 739,0	11 739,0
43	Подпрограмма «Развитие транспортной системы на территории района»	705	0408	1620000000		11 739,0	11 739,0	11 739,0
44	Создание условий для предоставления транспортных услуг населению и организация транспортного обслуживания населения между поселениями в границах муниципального района в рамках подпрограммы «Развитие транспортной системы на территории района» муниципальной программы «Обеспечение жизнедеятельности Партизанского района»	705	0408	1620071260		11 739,0	11 739,0	11 739,0
45	Межбюджетные трансферты	705	0408	1620071260	500	11 739,0	11 739,0	11 739,0
46	Иные межбюджетные трансферты	705	0408	1620071260	540	11 739,0	11 739,0	11 739,0
47	Жилищно-коммунальное хозяйство	705	0500			1 942,8	0,0	0,0
48	Благоустройство	705	0503			1 942,8	0,0	0,0
49	Муниципальная программа Партизанского района «Обеспечение жизнедеятельности Партизанского района»	705	0503	1600000000		1 942,8	0,0	0,0
50	Подпрограмма «Реформирование и модернизация жилищно-коммунального хозяйства	705	0503	1610000000		1 942,8	0,0	0,0

	на территории района»							
51	Расходы на реализацию проектов по решению вопросов местного значения, осуществляемых непосредственно населением на территории населенного пункта в рамках подпрограммы «Реформирование и модернизация жилищно-коммунального хозяйства на территории района» муниципальной программы «Обеспечение жизнедеятельности Партизанского района»	705	0503	1610077490		1 942,8	0,0	0,0
52	Межбюджетные трансферты	705	0503	1610077490	500	1 942,8	0,0	0,0
53	Иные межбюджетные трансферты	705	0503	1610077490	540	1 942,8	0,0	0,0
54	Обслуживание государственного (муниципального) долга	705	1300			15,4	0,0	0,0
55	Обслуживание государственного (муниципального) внутреннего долга	705	1301			15,4	0,0	0,0
56	Муниципальная программа Партизанского района «Управление муниципальными финансами»	705	1301	1100000000		15,4	0,0	0,0
57	Подпрограмма «Управление муниципальным долгом Партизанского района»	705	1301	1130000000		15,4	0,0	0,0
58	Расходы на обслуживание муниципального долга Партизанского района в рамках подпрограммы «Управление муниципальным долгом Партизанского района» муниципальной программы Партизанского района «Управление муниципальными финансами»	705	1301	1130000320		15,4	0,0	0,0
59	Обслуживание государственного (муниципального) долга	705	1301	1130000320	700	15,4	0,0	0,0
60	Обслуживание муниципального долга	705	1301	1130000320	730	15,4	0,0	0,0
61	Межбюджетные трансферты общего характера бюджетам бюджетной системы Российской Федерации	705	1400			67 530,4	61 332,0	61 332,0
62	Дотации на выравнивание бюджетной обеспеченности субъектов Российской Федерации и муниципальных образований	705	1401			19 443,3	16 483,2	16 483,2
63	Муниципальная программа Партизанского района «Управление муниципальными финансами»	705	1401	1100000000		19 443,3	16 483,2	16 483,2
64	Подпрограмма «Создание условий для эффективного и ответственного управления муниципальными финансами, повышения устойчивости бюджетов муниципальных образований Партизанского района»	705	1401	1110000000		19 443,3	16 483,2	16 483,2
65	Предоставление дотаций на выравнивание бюджетной обеспеченности поселений из районного фонда финансовой поддержки поселений в рамках подпрограммы «Создание условий для эффективного и ответственного управления муниципальными финансами, повышения устойчивости бюджетов муниципальных образований» муниципальной программы «Управление муниципальными финансами»	705	1401	1110027130		4 642,9	4 642,9	4 642,9
66	Межбюджетные трансферты	705	1401	1110027130	500	4 642,9	4 642,9	4 642,9
67	Дотации	705	1401	1110027130	510	4 642,9	4 642,9	4 642,9
68	Предоставление дотаций на выравнивание бюджетной обеспеченности поселений из районного фонда финансовой поддержки поселений за счет средств субвенции из краевого бюджета на осуществление отдельных государственных полномочий по расчету и предоставлению дотаций поселением в рамках подпрограммы «Создание условий для эффективного и ответственного управления муниципальными финансами, повышения устойчивости бюджетов муниципальных образований» муниципальной программы «Управление муниципальными финансами»	705	1401	1110076010		14 800,4	11 840,3	11 840,3
69	Межбюджетные трансферты	705	1401	1110076010	500	14 800,4	11 840,3	11 840,3
70	Дотации	705	1401	1110076010	510	14 800,4	11 840,3	11 840,3
71	Прочие межбюджетные трансферты общего характера	705	1403			48 087,1	44 848,8	44 848,8
72	Муниципальная программа Партизанского района «Управление муниципальными финансами»	705	1403	1100000000		44 941,2	44 848,8	44 848,8

73	Подпрограмма «Создание условий для эффективного и ответственного управления муниципальными финансами, повышения устойчивости бюджетов муниципальных образований Партизанского района»	705	1403	1110000000		44 941,2	44 848,8	44 848,8
74	Предоставление иных межбюджетных трансфертов на поддержку мер по обеспечению сбалансированности бюджетов поселений в рамках подпрограммы «Создание условий для эффективного и ответственного управления муниципальными финансами, повышения устойчивости бюджетов муниципальных образований Партизанского района» муниципальной программы «Управление муниципальными финансами»	705	1403	1110027220		44 941,2	44 848,8	44 848,8
75	Межбюджетные трансферты	705	1403	1110027220	500	44 941,2	44 848,8	44 848,8
76	Иные межбюджетные трансферты	705	1403	1110027220	540	44 941,2	44 848,8	44 848,8
77	Непрограммные расходы отдельных органов местного самоуправления	705	1403	9700000000		3 145,9	0,0	0,0
78	Функционирование финансового управления администрации Партизанского района Красноярского края	705	1403	9720000000		3 145,9	0,0	0,0
79	Выплаты на финансовое обеспечение (возмещение) расходов на увеличение размеров оплаты труда отдельным категориям работников бюджетной сферы Красноярского края в рамках непрограммных расходов финансового управления администрации Партизанского района Красноярского края	705	1403	9720010240		3 145,9	0,0	0,0
80	Межбюджетные трансферты	705	1403	9720010240	500	3 145,9	0,0	0,0
81	Иные межбюджетные трансферты	705	1403	9720010240	540	3 145,9	0,0	0,0
82	Отдел образования администрации Партизанского района	708				512 738,8	497 077,6	496 955,7
83	Образование	708	0700			496 228,0	480 944,0	480 979,2
84	Дошкольное образование	708	0701			69 096,0	67 205,5	67 205,5
85	Муниципальная программа Партизанского района «Развитие образования»	708	0701	0100000000		69 096,0	67 205,5	67 205,5
86	Подпрограмма «Развитие дошкольного, общего и дополнительного образования детей»	708	0701	0110000000		69 096,0	67 205,5	67 205,5
87	Обеспечение деятельности (оказание услуг) подведомственных учреждений в рамках реализации подпрограммы «Развитие дошкольного, общего и дополнительного образования детей» муниципальной программы Партизанского района «Развитие образования»	708	0701	0110004200		30 571,6	28 683,7	28 683,7
88	Расходы на выплаты персоналу в целях обеспечения выполнения функций государственными (муниципальными) органами, казенными учреждениями, органами управления государственными внебюджетными фондами	708	0701	0110004200	100	3 375,5	3 015,4	3 015,4
89	Расходы на выплаты персоналу казенных учреждений	708	0701	0110004200	110	3 375,5	3 015,4	3 015,4
90	Закупка товаров, работ и услуг для обеспечения государственных (муниципальных) нужд	708	0701	0110004200	200	2 305,7	2 277,7	2 277,7
91	Иные закупки товаров, работ и услуг для обеспечения государственных (муниципальных) нужд	708	0701	0110004200	240	2 305,7	2 277,7	2 277,7
92	Предоставление субсидий бюджетным, автономным учреждениям и иным некоммерческим организациям	708	0701	0110004200	600	24 882,4	23 382,5	23 382,5
93	Субсидии бюджетным учреждениям	708	0701	0110004200	610	24 882,4	23 382,5	23 382,5
94	Иные бюджетные ассигнования	708	0701	0110004200	800	8,0	8,0	8,0
95	Уплата налогов, сборов и иных платежей	708	0701	0110004200	850	8,0	8,0	8,0
96	Обеспечение деятельности (оказание услуг) подведомственных учреждений за счет средств от приносящей доход деятельности, в рамках реализации подпрограммы «Развитие дошкольного, общего и дополнительного образования детей» муниципальной программы Партизанского района «Развитие образования»	708	0701	0110008100		503,6	501,0	501,0
97	Закупка товаров, работ и услуг для обеспечения государственных (муниципальных)	708	0701	0110008100	200	503,6	501,0	501,0

	нужд							
98	Иные закупки товаров, работ и услуг для обеспечения государственных (муниципальных) нужд	708	0701	0110008100	240	503,6	501,0	501,0
99	Обеспечение государственных гарантий реализации прав на получение общедоступного и бесплатного дошкольного образования в муниципальных дошкольных образовательных организациях, находящихся на территории края, общедоступного и бесплатного дошкольного образования в муниципальных общеобразовательных организациях, находящихся на территории края, в части обеспечения деятельности административно-хозяйственного, учебно-вспомогательного персонала и иных категорий работников образовательных организаций, участвующих в реализации общеобразовательных программ в соответствии с федеральными государственными образовательными стандартами, в рамках реализации подпрограммы «Развитие дошкольного, общего и дополнительного образования детей» муниципальной программы Партизанского района «Развитие образования»	708	0701	0110074080		16 126,4	16 126,4	16 126,4
100	Расходы на выплаты персоналу в целях обеспечения выполнения функций государственными (муниципальными) органами, казенными учреждениями, органами управления государственными внебюджетными фондами	708	0701	0110074080	100	4 280,0	4 280,0	4 280,0
101	Расходы на выплаты персоналу казенных учреждений	708	0701	0110074080	110	4 280,0	4 280,0	4 280,0
102	Закупка товаров, работ и услуг для обеспечения государственных (муниципальных) нужд	708	0701	0110074080	200	14,4	14,4	14,4
103	Иные закупки товаров, работ и услуг для обеспечения государственных (муниципальных) нужд	708	0701	0110074080	240	14,4	14,4	14,4
104	Предоставление субсидий бюджетным, автономным учреждениям и иным некоммерческим организациям	708	0701	0110074080	600	11 832,0	11 832,0	11 832,0
105	Субсидии бюджетным учреждениям	708	0701	0110074080	610	11 832,0	11 832,0	11 832,0
106	Обеспечение государственных гарантий реализации прав на получение общедоступного и бесплатного дошкольного образования в муниципальных дошкольных образовательных организациях, находящихся на территории края, общедоступного и бесплатного дошкольного образования в муниципальных общеобразовательных организациях, находящихся на территории края, за исключением обеспечения деятельности административно-хозяйственного, учебно-вспомогательного персонала и иных категорий работников образовательных организаций, участвующих в реализации общеобразовательных программ в соответствии с федеральными государственными образовательными стандартами, в рамках реализации подпрограммы «Развитие дошкольного, общего и дополнительного образования детей» муниципальной программы Партизанского района «Развитие образования»	708	0701	0110075880		20 791,4	20 791,4	20 791,4
107	Расходы на выплаты персоналу в целях обеспечения выполнения функций государственными (муниципальными) органами, казенными учреждениями, органами управления государственными внебюджетными фондами	708	0701	0110075880	100	5 010,1	5 010,0	5 010,0
108	Расходы на выплаты персоналу казенных учреждений	708	0701	0110075880	110	5 010,1	5 010,0	5 010,0
109	Закупка товаров, работ и услуг для обеспечения государственных (муниципальных) нужд	708	0701	0110075880	200	76,5	76,5	76,5
110	Иные закупки товаров, работ и услуг для обеспечения государственных (муниципальных) нужд	708	0701	0110075880	240	76,5	76,5	76,5
111	Предоставление субсидий бюджетным, автономным учреждениям и иным некоммерческим организациям	708	0701	0110075880	600	15 704,8	15 704,8	15 704,8
112	Субсидии бюджетным учреждениям	708	0701	0110075880	610	15 704,8	15 704,8	15 704,8

113	Расходы на приведение зданий и сооружений организаций, реализующих образовательные программы дошкольного образования, в соответствие с требованиями законодательства в рамках подпрограммы «Развитие дошкольного, общего и дополнительного образования детей» муниципальной программы Партизанского района «Развитие образования»	708	0701	01100S5820		1 103,0	1 103,0	1 103,0
114	Предоставление субсидий бюджетным, автономным учреждениям и иным некоммерческим организациям	708	0701	01100S5820	600	1 103,0	1 103,0	1 103,0
115	Субсидии бюджетным учреждениям	708	0701	01100S5820	610	1 103,0	1 103,0	1 103,0
116	Общее образование	708	0702			381 997,6	371 611,6	371 646,9
117	Муниципальная программа Партизанского района «Развитие образования»	708	0702	0100000000		381 997,6	371 611,6	371 646,9
118	Подпрограмма «Развитие дошкольного, общего и дополнительного образования детей»	708	0702	0110000000		381 997,6	371 611,6	371 646,9
119	Обеспечение деятельности (оказание услуг) подведомственных учреждений в рамках реализации подпрограммы «Развитие дошкольного, общего и дополнительного образования детей» муниципальной программы Партизанского района «Развитие образования»	708	0702	0110004210		139 078,8	129 648,6	129 648,6
120	Расходы на выплаты персоналу в целях обеспечения выполнения функций государственными (муниципальными) органами, казенными учреждениями, органами управления государственными внебюджетными фондами	708	0702	0110004210	100	61 250,4	55 070,8	55 070,8
121	Расходы на выплаты персоналу казенных учреждений	708	0702	0110004210	110	61 250,4	55 070,8	55 070,8
122	Закупка товаров, работ и услуг для обеспечения государственных (муниципальных) нужд	708	0702	0110004210	200	26 637,8	26 755,8	26 755,8
123	Иные закупки товаров, работ и услуг для обеспечения государственных (муниципальных) нужд	708	0702	0110004210	240	26 637,8	26 755,8	26 755,8
124	Предоставление субсидий бюджетным, автономным учреждениям и иным некоммерческим организациям	708	0702	0110004210	600	51 131,6	47 790,1	47 790,1
125	Субсидии бюджетным учреждениям	708	0702	0110004210	610	51 131,6	47 790,1	47 790,1
126	Иные бюджетные ассигнования	708	0702	0110004210	800	59,0	32,0	32,0
127	Исполнение судебных актов	708	0702	0110004210	830	6,0	0,0	0,0
128	Уплата налогов, сборов и иных платежей	708	0702	0110004210	850	53,0	32,0	32,0
129	Обеспечение деятельности (оказание услуг) подведомственных учреждений за счет средств от приносящей доход деятельности, в рамках реализации подпрограммы «Развитие дошкольного, общего и дополнительного образования детей» муниципальной программы Партизанского района «Развитие образования»	708	0702	0110008100		1 074,1	1 047,9	1 047,9
130	Закупка товаров, работ и услуг для обеспечения государственных (муниципальных) нужд	708	0702	0110008100	200	1 074,1	1 047,9	1 047,9
131	Иные закупки товаров, работ и услуг для обеспечения государственных (муниципальных) нужд	708	0702	0110008100	240	1 074,1	1 047,9	1 047,9
132	Обеспечение государственных гарантий реализации прав на получение общедоступного и бесплатного начального общего, основного общего, среднего общего образования в муниципальных общеобразовательных организациях, находящихся на территории края, обеспечение дополнительного образования детей в муниципальных общеобразовательных организациях, находящихся на территории края, в части обеспечения деятельности административно-хозяйственного, учебно-вспомогательного персонала и иных категорий работников образовательных организаций, участвующих в реализации общеобразовательных программ в соответствии с федеральными государственными образовательными стандартами, в рамках подпрограммы «Развитие дошкольного, общего и дополнительного образования детей» муниципальной программы Партизанского района «Развитие	708	0702	0110074090		38 398,3	38 398,3	38 398,3

	образования»							
133	Расходы на выплаты персоналу в целях обеспечения выполнения функций государственными (муниципальными) органами, казенными учреждениями, органами управления государственными внебюджетными фондами	708	0702	0110074090	100	22 079,3	22 079,3	22 079,3
134	Расходы на выплаты персоналу казенных учреждений	708	0702	0110074090	110	22 079,3	22 079,3	22 079,3
135	Закупка товаров, работ и услуг для обеспечения государственных (муниципальных) нужд	708	0702	0110074090	200	316,0	316,0	316,0
136	Иные закупки товаров, работ и услуг для обеспечения государственных (муниципальных) нужд	708	0702	0110074090	240	316,0	316,0	316,0
137	Предоставление субсидий бюджетным, автономным учреждениям и иным некоммерческим организациям	708	0702	0110074090	600	16 003,0	16 003,0	16 003,0
138	Субсидии бюджетным учреждениям	708	0702	0110074090	610	16 003,0	16 003,0	16 003,0
139	Обеспечение государственных гарантий реализации прав на получение общедоступного и бесплатного начального общего, основного общего, среднего общего образования в муниципальных общеобразовательных организациях, обеспечение дополнительного образования детей в муниципальных общеобразовательных организациях, за исключением обеспечения деятельности административно-хозяйственного, учебно-вспомогательного персонала и иных категорий работников образовательных организаций, участвующих в реализации общеобразовательных программ в соответствии с федеральными государственными общеобразовательными стандартами, в рамках реализации подпрограммы «Развитие дошкольного, общего и дополнительного образования детей» муниципальной программы Партизанского района «Развитие образования»	708	0702	0110075640		167 852,0	166 884,2	166 884,2
140	Расходы на выплаты персоналу в целях обеспечения выполнения функций государственными (муниципальными) органами, казенными учреждениями, органами управления государственными внебюджетными фондами	708	0702	0110075640	100	98 110,2	98 312,7	98 312,7
141	Расходы на выплаты персоналу казенных учреждений	708	0702	0110075640	110	98 110,2	98 312,7	98 312,7
142	Закупка товаров, работ и услуг для обеспечения государственных (муниципальных) нужд	708	0702	0110075640	200	5 002,9	4 355,1	4 355,1
143	Иные закупки товаров, работ и услуг для обеспечения государственных (муниципальных) нужд	708	0702	0110075640	240	5 002,9	4 355,1	4 355,1
144	Предоставление субсидий бюджетным, автономным учреждениям и иным некоммерческим организациям	708	0702	0110075640	600	64 738,9	64 216,4	64 216,4
145	Субсидии бюджетным учреждениям	708	0702	0110075640	610	64 738,9	64 216,4	64 216,4
146	Приведение муниципальных общеобразовательных учреждений в соответствие требованиям правил пожарной безопасности, санитарным нормам и правилам, строительным нормам и правилам в рамках реализации подпрограммы «Развитие дошкольного, общего и дополнительного образования детей»	708	0702	0110079150		2 736,2	2 745,4	2 745,5
147	Закупка товаров, работ и услуг для обеспечения государственных (муниципальных) нужд	708	0702	0110079150	200	2 736,2	2 745,4	2 745,5
148	Иные закупки товаров, работ и услуг для обеспечения государственных (муниципальных) нужд	708	0702	0110079150	240	2 736,2	2 745,4	2 745,5

149	Расходы на приведение зданий и сооружений общеобразовательных организаций в соответствие с требованиями законодательства в рамках подпрограммы «Развитие дошкольного, общего и дополнительного образования детей» муниципальной программы Партизанского района «Развитие образования»	708	0702	01100S5630		2 469,7	2 469,7	2 469,7
150	Закупка товаров, работ и услуг для обеспечения государственных (муниципальных) нужд	708	0702	01100S5630	200	2 469,7	2 469,7	2 469,7
151	Иные закупки товаров, работ и услуг для обеспечения государственных (муниципальных) нужд	708	0702	01100S5630	240	2 469,7	2 469,7	2 469,7
152	Обеспечение выплат ежемесячного денежного вознаграждения советникам директоров по воспитанию и взаимодействию с детскими общественными объединениями государственных общеобразовательных организаций, профессиональных образовательных организаций субъектов Российской Федерации, города Байконура и федеральной территории «Сириус», муниципальных общеобразовательных организаций и профессиональных образовательных организаций в рамках подпрограммы «Развитие дошкольного, общего и дополнительного образования» муниципальной программы Партизанского района «Развитие образования»	708	0702	011Ю650500		585,9	585,9	585,9
153	Расходы на выплаты персоналу в целях обеспечения выполнения функций государственными (муниципальными) органами, казенными учреждениями, органами управления государственными внебюджетными фондами	708	0702	011Ю650500	100	351,5	351,5	351,5
154	Расходы на выплаты персоналу казенных учреждений	708	0702	011Ю650500	110	351,5	351,5	351,5
155	Предоставление субсидий бюджетным, автономным учреждениям и иным некоммерческим организациям	708	0702	011Ю650500	600	234,4	234,4	234,4
156	Субсидии бюджетным учреждениям	708	0702	011Ю650500	610	234,4	234,4	234,4
157	Проведение мероприятий по обеспечению деятельности советников директора по воспитанию и взаимодействию с детскими общественными объединениями в общеобразовательных организациях в рамках подпрограммы «Развитие дошкольного, общего и дополнительного образования» муниципальной программы Партизанского района «Развитие образования»	708	0702	011Ю651790		1 913,8	1 942,9	1 978,0
158	Расходы на выплаты персоналу в целях обеспечения выполнения функций государственными (муниципальными) органами, казенными учреждениями, органами управления государственными внебюджетными фондами	708	0702	011Ю651790	100	1 148,3	1 165,7	1 186,8
159	Расходы на выплаты персоналу казенных учреждений	708	0702	011Ю651790	110	1 148,3	1 165,7	1 186,8
160	Предоставление субсидий бюджетным, автономным учреждениям и иным некоммерческим организациям	708	0702	011Ю651790	600	765,5	777,2	791,2
161	Субсидии бюджетным учреждениям	708	0702	011Ю651790	610	765,5	777,2	791,2
162	Ежемесячное денежное вознаграждение за классное руководство педагогическим работникам государственных и муниципальных образовательных организаций, реализующих образовательные программы начального общего образования, образовательные программы основного общего образования, образовательные программы среднего общего образования в рамках подпрограммы «Развитие дошкольного, общего и дополнительного образования» муниципальной программы Партизанского района «Развитие образования»	708	0702	011Ю653030		27 888,8	27 888,8	27 888,8
163	Расходы на выплаты персоналу в целях обеспечения выполнения функций государственными (муниципальными) органами, казенными учреждениями, органами управления государственными внебюджетными фондами	708	0702	011Ю653030	100	18 226,1	18 226,1	18 226,1
164	Расходы на выплаты персоналу казенных учреждений	708	0702	011Ю653030	110	18 226,1	18 226,1	18 226,1
165	Предоставление субсидий бюджетным, автономным учреждениям и иным некоммерческим организациям	708	0702	011Ю653030	600	9 662,7	9 662,7	9 662,7
166	Субсидии бюджетным учреждениям	708	0702	011Ю653030	610	9 662,7	9 662,7	9 662,7

167	Дополнительное образование детей	708	0703			12 986,2	12 536,2	12 536,2
168	Муниципальная программа Партизанского района «Развитие образования»	708	0703	0100000000		12 986,2	12 536,2	12 536,2
169	Подпрограмма «Развитие дошкольного, общего и дополнительного образования детей»	708	0703	0110000000		12 986,2	12 536,2	12 536,2
170	Обеспечение деятельности (оказание услуг) подведомственных учреждений в рамках реализации подпрограммы «Развитие дошкольного, общего и дополнительного образования детей» муниципальной программы Партизанского района «Развитие образования»	708	0703	0110004230		3 429,5	3 249,5	3 249,5
171	Предоставление субсидий бюджетным, автономным учреждениям и иным некоммерческим организациям	708	0703	0110004230	600	3 429,5	3 249,5	3 249,5
172	Субсидии бюджетным учреждениям	708	0703	0110004230	610	3 429,5	3 249,5	3 249,5
173	Обеспечение функционирования модели персонифицированного финансирования дополнительного образования детей в рамках реализации подпрограммы «Развитие дошкольного, общего и дополнительного образования детей» муниципальной программы Партизанского района «Развитие образования»	708	0703	0110004260		3 933,9	3 664,0	3 664,0
174	Предоставление субсидий бюджетным, автономным учреждениям и иным некоммерческим организациям	708	0703	0110004260	600	3 916,4	3 646,5	3 646,5
175	Субсидии бюджетным учреждениям	708	0703	0110004260	610	3 881,4	3 611,5	3 611,5
176	Субсидии автономным учреждениям	708	0703	0110004260	620	17,5	17,5	17,5
177	Субсидии некоммерческим организациям (за исключением государственных (муниципальных) учреждений, государственных корпораций (компаний), публично-правовых компаний)	708	0703	0110004260	630	17,5	17,5	17,5
178	Иные бюджетные ассигнования	708	0703	0110004260	800	17,5	17,5	17,5
179	Субсидии юридическим лицам (кроме некоммерческих организаций), индивидуальным предпринимателям, физическим лицам - производителям товаров, работ, услуг	708	0703	0110004260	810	17,5	17,5	17,5
180	Обеспечение государственных гарантий реализации прав на получение общедоступного и бесплатного начального общего, основного общего, среднего общего образования в муниципальных общеобразовательных организациях, обеспечение дополнительного образования детей в муниципальных общеобразовательных организациях, за исключением обеспечения деятельности административно-хозяйственного, учебно-вспомогательного персонала и иных категорий работников образовательных организаций, участвующих в реализации общеобразовательных программ в соответствии с федеральными государственными общеобразовательными стандартами, в рамках реализации подпрограммы «Развитие дошкольного, общего и дополнительного образования детей» муниципальной программы Партизанского района «Развитие образования»	708	0703	0110075640		5 622,8	5 622,8	5 622,8
181	Расходы на выплаты персоналу в целях обеспечения выполнения функций государственными (муниципальными) органами, казенными учреждениями, органами управления государственными внебюджетными фондами	708	0703	0110075640	100	2 722,9	2 722,9	2 722,9
182	Расходы на выплаты персоналу казенных учреждений	708	0703	0110075640	110	2 722,9	2 722,9	2 722,9
183	Предоставление субсидий бюджетным, автономным учреждениям и иным некоммерческим организациям	708	0703	0110075640	600	2 899,9	2 899,9	2 899,9
184	Субсидии бюджетным учреждениям	708	0703	0110075640	610	2 899,9	2 899,9	2 899,9
185	Молодежная политика	708	0707			435,0	435,0	435,0
186	Муниципальная программа Партизанского района «Развитие образования»	708	0707	0100000000		435,0	435,0	435,0
187	Подпрограмма «Развитие дошкольного, общего и дополнительного образования детей»	708	0707	0110000000		435,0	435,0	435,0
188	Проведение районных мероприятий для детей в каникулярное время в рамках реализации подпрограммы «Развитие дошкольного, общего и дополнительного образования детей» муниципальной программы Партизанского района «Развитие	708	0707	0110079100		35,0	35,0	35,0

	образования»							
189	Закупка товаров, работ и услуг для обеспечения государственных (муниципальных) нужд	708	0707	0110079100	200	35,0	35,0	35,0
190	Иные закупки товаров, работ и услуг для обеспечения государственных (муниципальных) нужд	708	0707	0110079100	240	35,0	35,0	35,0
191	Участие в мероприятиях межрайонного, зонального, краевого уровней, в каникулярное время в рамках реализации подпрограммы «Развитие дошкольного, общего и дополнительного образования детей» муниципальной программы Партизанского района «Развитие образования»	708	0707	0110079110		74,4	74,4	74,4
192	Закупка товаров, работ и услуг для обеспечения государственных (муниципальных) нужд	708	0707	0110079110	200	74,4	74,4	74,4
193	Иные закупки товаров, работ и услуг для обеспечения государственных (муниципальных) нужд	708	0707	0110079110	240	74,4	74,4	74,4
194	Расходы на различные формы отдыха детей (экскурсии, походы, культурно-массовая работа), в каникулярное время в рамках реализации подпрограммы «Развитие дошкольного, общего и дополнительного образования детей» муниципальной программы Партизанского района «Развитие образования»	708	0707	0110079120		165,6	165,6	165,6
195	Закупка товаров, работ и услуг для обеспечения государственных (муниципальных) нужд	708	0707	0110079120	200	165,6	165,6	165,6
196	Иные закупки товаров, работ и услуг для обеспечения государственных (муниципальных) нужд	708	0707	0110079120	240	165,6	165,6	165,6
197	Проведение районных мероприятий для одаренных детей (олимпиады, фестивали, научная конференция, спортивные мероприятия) в рамках реализации подпрограммы «Развитие дошкольного, общего и дополнительного образования детей» муниципальной программы Партизанского района «Развитие образования»	708	0707	0110079210		38,7	38,7	38,7
198	Закупка товаров, работ и услуг для обеспечения государственных (муниципальных) нужд	708	0707	0110079210	200	38,7	38,7	38,7
199	Иные закупки товаров, работ и услуг для обеспечения государственных (муниципальных) нужд	708	0707	0110079210	240	38,7	38,7	38,7
200	Поддержка одаренных детей в рамках реализации подпрограммы «Развитие дошкольного, общего и дополнительного образования детей» муниципальной программы Партизанского района «Развитие образования»	708	0707	0110079220		63,3	63,3	63,3
201	Закупка товаров, работ и услуг для обеспечения государственных (муниципальных) нужд	708	0707	0110079220	200	63,3	63,3	63,3
202	Иные закупки товаров, работ и услуг для обеспечения государственных (муниципальных) нужд	708	0707	0110079220	240	63,3	63,3	63,3
203	Проведение летних профильных смен в рамках реализации подпрограммы «Развитие дошкольного, общего и дополнительного образования детей» муниципальной программы Партизанского района «Развитие образования»	708	0707	0110079230		12,0	12,0	12,0
204	Закупка товаров, работ и услуг для обеспечения государственных (муниципальных) нужд	708	0707	0110079230	200	12,0	12,0	12,0
205	Иные закупки товаров, работ и услуг для обеспечения государственных (муниципальных) нужд	708	0707	0110079230	240	12,0	12,0	12,0
206	Участие одаренных детей в мероприятиях зонального, краевого уровней в рамках реализации подпрограммы «Развитие дошкольного, общего и дополнительного образования детей» муниципальной программы Партизанского района «Развитие образования»	708	0707	0110079240		46,0	46,0	46,0
207	Закупка товаров, работ и услуг для обеспечения государственных (муниципальных) нужд	708	0707	0110079240	200	46,0	46,0	46,0

208	Иные закупки товаров, работ и услуг для обеспечения государственных (муниципальных) нужд	708	0707	0110079240	240	46,0	46,0	46,0
209	Другие вопросы в области образования	708	0709			31 713,2	29 155,6	29 155,6
210	Муниципальная программа Партизанского района «Развитие образования»	708	0709	0100000000		31 713,2	29 155,6	29 155,6
211	Подпрограмма «Развитие дошкольного, общего и дополнительного образования детей»	708	0709	0110000000		3 295,7	2 682,5	2 682,5
212	Расходы на финансовое обеспечение (возмещение) расходов, связанных с предоставлением мер социальной поддержки в сфере дошкольного и общего образования детям из семей лиц, принимающих (принимавших) участие в специальной военной операции в рамках подпрограммы «Развитие дошкольного, общего и дополнительного образования» муниципальной программы Партизанского района «Развитие образования»	708	0709	0110008530		232,7	232,7	232,7
213	Закупка товаров, работ и услуг для обеспечения государственных (муниципальных) нужд	708	0709	0110008530	200	70,5	70,5	70,5
214	Иные закупки товаров, работ и услуг для обеспечения государственных (муниципальных) нужд	708	0709	0110008530	240	70,5	70,5	70,5
215	Предоставление субсидий бюджетным, автономным учреждениям и иным некоммерческим организациям	708	0709	0110008530	600	162,2	162,2	162,2
216	Субсидии бюджетным учреждениям	708	0709	0110008530	610	162,2	162,2	162,2
217	Осуществление государственных полномочий по организации и обеспечению отдыха и оздоровления детей в рамках подпрограммы «Развитие дошкольного, общего и дополнительного образования» муниципальной программы Партизанского района «Развитие образования»	708	0709	0110076490		2 449,8	2 449,8	2 449,8
218	Расходы на выплаты персоналу в целях обеспечения выполнения функций государственными (муниципальными) органами, казенными учреждениями, органами управления государственными внебюджетными фондами	708	0709	0110076490	100	48,0	48,0	48,0
219	Расходы на выплаты персоналу казенных учреждений	708	0709	0110076490	110	9,6	9,6	9,6
220	Расходы на выплаты персоналу государственных (муниципальных) органов	708	0709	0110076490	120	38,4	38,4	38,4
221	Закупка товаров, работ и услуг для обеспечения государственных (муниципальных) нужд	708	0709	0110076490	200	1 641,3	1 641,3	1 641,3
222	Иные закупки товаров, работ и услуг для обеспечения государственных (муниципальных) нужд	708	0709	0110076490	240	1 641,3	1 641,3	1 641,3
223	Социальное обеспечение и иные выплаты населению	708	0709	0110076490	300	113,5	113,5	113,5
224	Социальные выплаты гражданам, кроме публичных нормативных социальных выплат	708	0709	0110076490	320	113,5	113,5	113,5
225	Предоставление субсидий бюджетным, автономным учреждениям и иным некоммерческим организациям	708	0709	0110076490	600	647,0	647,0	647,0
226	Субсидии бюджетным учреждениям	708	0709	0110076490	610	647,0	647,0	647,0
227	Оснащение предметных кабинетов общеобразовательных организаций средствами обучения и воспитания в рамках подпрограммы «Развитие дошкольного, общего и дополнительного образования» муниципальной программы Партизанского района «Развитие образования»	708	0709	011Ю455590		613,2	0,0	0,0
228	Закупка товаров, работ и услуг для обеспечения государственных (муниципальных) нужд	708	0709	011Ю455590	200	613,2	0,0	0,0
229	Иные закупки товаров, работ и услуг для обеспечения государственных (муниципальных) нужд	708	0709	011Ю455590	240	613,2	0,0	0,0
230	Подпрограмма «Обеспечение реализации муниципальной программы и прочие мероприятия»	708	0709	0130000000		28 417,5	26 473,1	26 473,1
231	Руководство и управление в сфере установленных функций органов местного самоуправления в рамках реализации подпрограммы «Обеспечение реализации муниципальной программы и прочие мероприятия» муниципальной программы	708	0709	0130000310		3 149,9	2 726,0	2 726,0

	Партизанского района «Развитие образования»							
232	Расходы на выплаты персоналу в целях обеспечения выполнения функций государственными (муниципальными) органами, казенными учреждениями, органами управления государственными внебюджетными фондами	708	0709	0130000310	100	3 091,4	2 667,5	2 667,5
233	Расходы на выплаты персоналу государственных (муниципальных) органов	708	0709	0130000310	120	3 091,4	2 667,5	2 667,5
234	Закупка товаров, работ и услуг для обеспечения государственных (муниципальных) нужд	708	0709	0130000310	200	58,5	58,5	58,5
235	Иные закупки товаров, работ и услуг для обеспечения государственных (муниципальных) нужд	708	0709	0130000310	240	58,5	58,5	58,5
236	Обеспечение деятельности (оказание услуг) подведомственных учреждений в рамках реализации подпрограммы «Обеспечение реализации муниципальной программы и прочие мероприятия « муниципальной программы Партизанского района «Развитие образования» (медико-психологическая комиссия)	708	0709	0130004350		2 584,8	2 326,9	2 326,9
237	Расходы на выплаты персоналу в целях обеспечения выполнения функций государственными (муниципальными) органами, казенными учреждениями, органами управления государственными внебюджетными фондами	708	0709	0130004350	100	2 281,6	2 023,7	2 023,7
238	Расходы на выплаты персоналу казенных учреждений	708	0709	0130004350	110	2 281,6	2 023,7	2 023,7
239	Закупка товаров, работ и услуг для обеспечения государственных (муниципальных) нужд	708	0709	0130004350	200	303,2	303,2	303,2
240	Иные закупки товаров, работ и услуг для обеспечения государственных (муниципальных) нужд	708	0709	0130004350	240	303,2	303,2	303,2
241	Обеспечение деятельности (оказание услуг) подведомственных учреждений в рамках реализации подпрограммы «Обеспечение реализации муниципальной программы и прочие мероприятия» муниципальной программы Партизанского района «Развитие образования» (Партизанский межшкольный методический центр)	708	0709	0130004360		3 556,1	3 403,5	3 403,5
242	Расходы на выплаты персоналу в целях обеспечения выполнения функций государственными (муниципальными) органами, казенными учреждениями, органами управления государственными внебюджетными фондами	708	0709	0130004360	100	3 414,8	3 262,2	3 262,2
243	Расходы на выплаты персоналу казенных учреждений	708	0709	0130004360	110	3 414,8	3 262,2	3 262,2
244	Закупка товаров, работ и услуг для обеспечения государственных (муниципальных) нужд	708	0709	0130004360	200	141,3	141,3	141,3
245	Иные закупки товаров, работ и услуг для обеспечения государственных (муниципальных) нужд	708	0709	0130004360	240	141,3	141,3	141,3
246	Обеспечение деятельности (оказание услуг) подведомственных учреждений в рамках реализации подпрограммы «Обеспечение реализации муниципальной программы и прочие мероприятия» муниципальной программы Партизанского района «Развитие образования» (централизованная бухгалтерия)	708	0709	0130004520		11 308,1	10 588,1	10 588,1
247	Расходы на выплаты персоналу в целях обеспечения выполнения функций государственными (муниципальными) органами, казенными учреждениями, органами управления государственными внебюджетными фондами	708	0709	0130004520	100	9 610,7	8 890,7	8 890,7
248	Расходы на выплаты персоналу казенных учреждений	708	0709	0130004520	110	9 610,7	8 890,7	8 890,7
249	Закупка товаров, работ и услуг для обеспечения государственных (муниципальных) нужд	708	0709	0130004520	200	1 695,4	1 695,4	1 695,4
250	Иные закупки товаров, работ и услуг для обеспечения государственных (муниципальных) нужд	708	0709	0130004520	240	1 695,4	1 695,4	1 695,4
251	Иные бюджетные ассигнования	708	0709	0130004520	800	2,0	2,0	2,0
252	Уплата налогов, сборов и иных платежей	708	0709	0130004520	850	2,0	2,0	2,0

253	Обеспечение деятельности (оказание услуг) подведомственных учреждений в рамках реализации подпрограммы «Обеспечение реализации муниципальной программы и прочие мероприятия» муниципальной программы Партизанского района «Развитие образования» (хозяйственная группа)	708	0709	0130004530		4 098,9	3 708,9	3 708,9
254	Расходы на выплаты персоналу в целях обеспечения выполнения функций государственными (муниципальными) органами, казенными учреждениями, органами управления государственными внебюджетными фондами	708	0709	0130004530	100	3 105,1	2 715,2	2 715,2
255	Расходы на выплаты персоналу казенных учреждений	708	0709	0130004530	110	3 105,1	2 715,2	2 715,2
256	Закупка товаров, работ и услуг для обеспечения государственных (муниципальных) нужд	708	0709	0130004530	200	989,8	989,8	989,8
257	Иные закупки товаров, работ и услуг для обеспечения государственных (муниципальных) нужд	708	0709	0130004530	240	989,8	989,8	989,8
258	Иные бюджетные ассигнования	708	0709	0130004530	800	4,0	4,0	4,0
259	Уплата налогов, сборов и иных платежей	708	0709	0130004530	850	4,0	4,0	4,0
260	Осуществление государственных полномочий по организации и осуществлению деятельности по опеке и попечительству в рамках реализации подпрограммы «Обеспечение реализации муниципальной программы и прочие мероприятия» муниципальной программы Партизанского района «Развитие образования»	708	0709	0130075520		3 719,7	3 719,7	3 719,7
261	Расходы на выплаты персоналу в целях обеспечения выполнения функций государственными (муниципальными) органами, казенными учреждениями, органами управления государственными внебюджетными фондами	708	0709	0130075520	100	2 897,6	2 897,6	2 897,6
262	Расходы на выплаты персоналу государственных (муниципальных) органов	708	0709	0130075520	120	2 897,6	2 897,6	2 897,6
263	Закупка товаров, работ и услуг для обеспечения государственных (муниципальных) нужд	708	0709	0130075520	200	822,1	822,1	822,1
264	Иные закупки товаров, работ и услуг для обеспечения государственных (муниципальных) нужд	708	0709	0130075520	240	822,1	822,1	822,1
265	Социальная политика	708	1000			16 510,8	16 133,7	15 976,5
266	Социальное обеспечение населения	708	1003			15 442,0	15 064,9	14 907,7
267	Муниципальная программа Партизанского района «Развитие образования»	708	1003	0100000000		15 441,9	15 064,9	14 907,7
268	Подпрограмма «Развитие дошкольного, общего и дополнительного образования детей»	708	1003	0110000000		15 441,9	15 064,9	14 907,7
269	Расходы на исполнение государственных полномочий по осуществлению присмотра и ухода за детьми-инвалидами, детьми-сиротами и детьми, оставшимися без попечения родителей, а также за детьми с туберкулезной интоксикацией, обучающимися в муниципальных образовательных организациях, реализующих образовательную программу дошкольного образования, без взимания родительской платы (в соответствии с Законом края от 27 декабря 2005 года № 17-4379) в рамках подпрограммы «Развитие дошкольного, общего и дополнительного образования детей» муниципальной программы Партизанского района «Развитие образования»	708	1003	0110075540		539,9	539,9	539,9
270	Закупка товаров, работ и услуг для обеспечения государственных (муниципальных) нужд	708	1003	0110075540	200	81,0	81,0	81,0
271	Иные закупки товаров, работ и услуг для обеспечения государственных (муниципальных) нужд	708	1003	0110075540	240	81,0	81,0	81,0
272	Предоставление субсидий бюджетным, автономным учреждениям и иным некоммерческим организациям	708	1003	0110075540	600	458,9	458,9	458,9
273	Субсидии бюджетным учреждениям	708	1003	0110075540	610	458,9	458,9	458,9

274	Обеспечение бесплатным питанием обучающихся в муниципальных и частных общеобразовательных организациях по имеющим государственную аккредитацию основным общеобразовательным программам в рамках подпрограммы «Развитие дошкольного, общего и дополнительного образования детей» муниципальной программы Партизанского района «Развитие образования»	708	1003	0110075660		7 127,3	7 127,3	7 127,3
275	Закупка товаров, работ и услуг для обеспечения государственных (муниципальных) нужд	708	1003	0110075660	200	4 448,7	4 448,7	4 448,7
276	Иные закупки товаров, работ и услуг для обеспечения государственных (муниципальных) нужд	708	1003	0110075660	240	4 448,7	4 448,7	4 448,7
277	Предоставление субсидий бюджетным, автономным учреждениям и иным некоммерческим организациям	708	1003	0110075660	600	2 678,6	2 678,6	2 678,6
278	Субсидии бюджетным учреждениям	708	1003	0110075660	610	2 678,6	2 678,6	2 678,6
279	Организация и обеспечение обучающихся по образовательным программам начального общего образования в муниципальных образовательных организациях бесплатным горячим питанием, предусматривающим наличие горячего блюда, не считая горячего напитка в рамках подпрограммы «Развитие дошкольного, общего и дополнительного образования детей» муниципальной программы Партизанского района «Развитие образования»	708	1003	01100L3040		4 745,0	4 367,9	4 210,7
280	Закупка товаров, работ и услуг для обеспечения государственных (муниципальных) нужд	708	1003	01100L3040	200	2 559,0	2 197,0	3 327,4
281	Иные закупки товаров, работ и услуг для обеспечения государственных (муниципальных) нужд	708	1003	01100L3040	240	2 559,0	2 197,0	3 327,4
282	Предоставление субсидий бюджетным, автономным учреждениям и иным некоммерческим организациям	708	1003	01100L3040	600	2 185,9	2 170,9	883,3
283	Субсидии бюджетным учреждениям	708	1003	01100L3040	610	2 185,9	2 170,9	883,3
284	Организация и обеспечение бесплатным двухразовым питанием обучающихся с ограниченными возможностями здоровья в муниципальных общеобразовательных организациях в рамках подпрограммы «Развитие дошкольного, общего и дополнительного образования детей» муниципальной программы Партизанского района «Развитие образования»	708	1003	01100S5830		3 029,8	3 029,8	3 029,8
285	Закупка товаров, работ и услуг для обеспечения государственных (муниципальных) нужд	708	1003	01100S5830	200	1 313,3	1 313,3	1 313,3
286	Иные закупки товаров, работ и услуг для обеспечения государственных (муниципальных) нужд	708	1003	01100S5830	240	1 313,3	1 313,3	1 313,3
287	Социальное обеспечение и иные выплаты населению	708	1003	01100S5830	300	292,5	292,5	292,5
288	Социальные выплаты гражданам, кроме публичных нормативных социальных выплат	708	1003	01100S5830	320	292,5	292,5	292,5
289	Предоставление субсидий бюджетным, автономным учреждениям и иным некоммерческим организациям	708	1003	01100S5830	600	1 424,0	1 424,1	1 424,1
290	Субсидии бюджетным учреждениям	708	1003	01100S5830	610	1 424,0	1 424,1	1 424,1
291	Охрана семьи и детства	708	1004			1 068,8	1 068,8	1 068,8
292	Муниципальная программа Партизанского района «Развитие образования»	708	1004	0100000000		1 068,8	1 068,8	1 068,8
293	Подпрограмма «Развитие дошкольного, общего и дополнительного образования детей»	708	1004	0110000000		1 068,8	1 068,8	1 068,8
294	Расходы по предоставлению компенсации родителям (законным представителям) детей, посещающих образовательные организации, реализующие образовательную программу дошкольного образования в рамках подпрограммы «Развитие дошкольного, общего и дополнительного образования детей» муниципальной программы Партизанского района «Развитие образования»	708	1004	0110075560		1 068,8	1 068,8	1 068,8
295	Закупка товаров, работ и услуг для обеспечения государственных (муниципальных) нужд	708	1004	0110075560	200	21,0	21,0	21,0

296	Иные закупки товаров, работ и услуг для обеспечения государственных (муниципальных) нужд	708	1004	0110075560	240	21,0	21,0	21,0
297	Социальное обеспечение и иные выплаты населению	708	1004	0110075560	300	1 047,8	1 047,8	1 047,8
298	Социальные выплаты гражданам, кроме публичных нормативных социальных выплат	708	1004	0110075560	320	1 047,8	1 047,8	1 047,8
299	Комитет по управлению имуществом Партизанского района	716				5 805,6	5 805,6	5 594,2
300	Общегосударственные вопросы	716	0100			1 167,5	1 167,5	1 167,5
301	Другие общегосударственные вопросы	716	0113			1 167,5	1 167,5	1 167,5
302	Муниципальная программа Партизанского района «Управление муниципальной собственностью»	716	0113	0900000000		1 167,5	1 167,5	1 167,5
303	Подпрограмма «Создание условий для эффективного управления муниципальной собственностью Партизанского района»	716	0113	0910000000		1 167,5	1 167,5	1 167,5
304	Обеспечение исполнения расходных обязательств комитета в рамках подпрограммы «Создание условий для эффективного управления муниципальной собственностью Партизанского района» муниципальной программы Партизанского района «Управление муниципальной собственностью»	716	0113	0910090020		1 167,5	1 167,5	1 167,5
305	Закупка товаров, работ и услуг для обеспечения государственных (муниципальных) нужд	716	0113	0910090020	200	1 167,5	1 167,5	1 167,5
306	Иные закупки товаров, работ и услуг для обеспечения государственных (муниципальных) нужд	716	0113	0910090020	240	1 167,5	1 167,5	1 167,5
307	Национальная экономика	716	0400			200,0	200,0	200,0
308	Другие вопросы в области национальной экономики	716	0412			200,0	200,0	200,0
309	«Муниципальная программа Партизанского района «Управление муниципальной собственностью»»	716	0412	0900000000		200,0	200,0	200,0
310	Подпрограмма «Постановка на государственный кадастровый учет объектов недвижимости и (или) регистрация прав муниципальной собственности на объекты недвижимости»	716	0412	0920000000		200,0	200,0	200,0
311	Формирование земельных дел с постановкой земельных участков на государственный кадастровый учет в рамках подпрограммы «Постановка на государственный кадастровый учет объектов недвижимости и (или) регистрация прав муниципальной собственности на объекты недвижимости» муниципальной программы Партизанского района «Управление муниципальной собственностью»	716	0412	0920079600		150,0	150,0	150,0
312	Закупка товаров, работ и услуг для обеспечения государственных (муниципальных) нужд	716	0412	0920079600	200	150,0	150,0	150,0
313	Иные закупки товаров, работ и услуг для обеспечения государственных (муниципальных) нужд	716	0412	0920079600	240	150,0	150,0	150,0
314	Формирование технических планов с постановкой объектов капитального строительства на государственный кадастровый учет в рамках подпрограммы «Постановка на государственный кадастровый учет объектов недвижимости и (или) регистрация прав муниципальной собственности на объекты недвижимости» муниципальной программы Партизанского района «Управление муниципальной собственностью»	716	0412	0920079610		50,0	50,0	50,0
315	Закупка товаров, работ и услуг для обеспечения государственных (муниципальных) нужд	716	0412	0920079610	200	50,0	50,0	50,0
316	Иные закупки товаров, работ и услуг для обеспечения государственных (муниципальных) нужд	716	0412	0920079610	240	50,0	50,0	50,0
317	Социальная политика	716	1000			4 438,1	4 438,1	4 226,7
318	Охрана семьи и детства	716	1004			4 438,1	4 438,1	4 226,7
319	Муниципальная программа Партизанского района «Развитие образования»	716	1004	0100000000		4 438,1	4 438,1	4 226,7

320	Подпрограмма «Приобретение жилья детям-сиротам и детям, оставшимся без попечения родителей, а также лицам из их числа»	716	1004	0120000000		4 438,1	4 438,1	4 226,7
321	Расходы на обеспечение жилыми помещениями детей-сирот и детей, оставшихся без попечения родителей, лиц из числа детей-сирот и детей, оставшихся без попечения родителей, лиц, которые относились к категории детей-сирот и детей, оставшихся без попечения родителей, лиц из числа детей-сирот и детей, оставшихся без попечения родителей, и достигли возраста 23 лет (в соответствии с Законом края от 24 декабря 2009 года № 9-4225), в рамках подпрограммы «Приобретение жилья детям-сиротам и детям, оставшимся без попечения родителей, а также лицам из их числа» муниципальной программы Партизанского района «Развитие образования»	716	1004	0120075870		4 438,1	4 438,1	4 226,7
322	Капитальные вложения в объекты государственной (муниципальной) собственности	716	1004	0120075870	400	4 438,1	4 438,1	4 226,7
323	Бюджетные инвестиции	716	1004	0120075870	410	4 438,1	4 438,1	4 226,7
324	Отдел культуры, молодежи и спорта администрации Партизанского района	717				122 808,9	104 783,4	104 766,5
325	Национальная экономика	717	0400			5 704,0	0,0	0,0
326	Другие вопросы в области национальной экономики	717	0412			5 704,0	0,0	0,0
327	Муниципальная программа Партизанского района «Развитие культуры, спорта и молодежной политики»	717	0412	0500000000		5 704,0	0,0	0,0
328	Подпрограмма «Обеспечение условий реализации муниципальной программы и прочие мероприятия»	717	0412	0540000000		5 704,0	0,0	0,0
329	Расходы на организацию туристско-рекреационных зон на территории Красноярского края по решению суда в рамках подпрограммы «Обеспечение условий реализации муниципальной программы и прочие мероприятия» муниципальной программы Партизанского района «Развитие культуры, спорта и молодежной политики»	717	0412	0540079990		5 704,0	0,0	0,0
330	Закупка товаров, работ и услуг для обеспечения государственных (муниципальных) нужд	717	0412	0540079990	200	5 704,0	0,0	0,0
331	Иные закупки товаров, работ и услуг для обеспечения государственных (муниципальных) нужд	717	0412	0540079990	240	5 704,0	0,0	0,0
332	Образование	717	0700			14 175,3	12 995,3	12 995,3
333	Дополнительное образование детей	717	0703			9 409,6	8 409,5	8 409,5
334	Муниципальная программа Партизанского района «Развитие культуры, спорта и молодежной политики»	717	0703	0500000000		9 409,6	8 409,5	8 409,5
335	Подпрограмма «Развитие культуры Партизанского района»	717	0703	0510000000		9 409,6	8 409,5	8 409,5
336	Обеспечение деятельности подведомственных учреждений в рамках подпрограммы «Развитие культуры Партизанского района» муниципальной программы Партизанского района «Развитие культуры, спорта и молодежной политики» (МБУДО «Партизанская ДШИ»)	717	0703	0510004230		9 409,6	8 409,5	8 409,5
337	Предоставление субсидий бюджетным, автономным учреждениям и иным некоммерческим организациям	717	0703	0510004230	600	9 409,6	8 409,5	8 409,5
338	Субсидии бюджетным учреждениям	717	0703	0510004230	610	9 409,6	8 409,5	8 409,5
339	Молодежная политика	717	0707			4 765,7	4 585,8	4 585,8
340	Муниципальная программа Партизанского района «Развитие культуры, спорта и молодежной политики»	717	0707	0500000000		4 765,7	4 585,8	4 585,8
341	Подпрограмма «Молодежь Партизанского района»	717	0707	0530000000		4 765,7	4 585,8	4 585,8
342	Обеспечение деятельности подведомственных учреждений в рамках подпрограммы «Молодежь Партизанского района» муниципальной программы Партизанского района «Развитие культуры, спорта и молодежной политики»	717	0707	0530004250		4 330,0	4 150,0	4 150,0
343	Предоставление субсидий бюджетным, автономным учреждениям и иным некоммерческим организациям	717	0707	0530004250	600	4 330,0	4 150,0	4 150,0

344	Субсидии бюджетным учреждениям	717	0707	0530004250	610	4 330,0	4 150,0	4 150,0
345	Поддержка и развитие молодежных лидеров, обеспечение участия муниципальных команд в краевых молодежных проектах в рамках подпрограммы «Молодежь Партизанского района» муниципальной программы Партизанского района «Развитие культуры, спорта и молодежной политики»	717	0707	0530079310		40,7	40,7	40,7
346	Предоставление субсидий бюджетным, автономным учреждениям и иным некоммерческим организациям	717	0707	0530079310	600	40,7	40,7	40,7
347	Субсидии бюджетным учреждениям	717	0707	0530079310	610	40,7	40,7	40,7
348	Поддержка и развитие талантливой и одаренной молодежи в рамках подпрограммы «Молодежь Партизанского района» муниципальной программы Партизанского района «Развитие культуры, спорта и молодежной политики»	717	0707	0530079330		123,5	123,5	123,5
349	Предоставление субсидий бюджетным, автономным учреждениям и иным некоммерческим организациям	717	0707	0530079330	600	123,5	123,5	123,5
350	Субсидии бюджетным учреждениям	717	0707	0530079330	610	123,5	123,5	123,5
351	Организация и проведение районных мероприятий патриотической направленности, проведение патриотических акций в дни официальных государственных и краевых праздников в рамках подпрограммы «Молодежь Партизанского района» муниципальной программы Партизанского района «Развитие культуры, спорта и молодежной политики»	717	0707	0530079340		35,8	35,8	35,8
352	Предоставление субсидий бюджетным, автономным учреждениям и иным некоммерческим организациям	717	0707	0530079340	600	35,8	35,8	35,8
353	Субсидии бюджетным учреждениям	717	0707	0530079340	610	35,8	35,8	35,8
354	Расходы на поддержку деятельности муниципальных молодежных центров в рамках подпрограммы «Молодежь Партизанского района» муниципальной программы Партизанского района «Развитие культуры, спорта и молодежной политики»	717	0707	05300S4560		235,7	235,7	235,7
355	Предоставление субсидий бюджетным, автономным учреждениям и иным некоммерческим организациям	717	0707	05300S4560	600	235,7	235,7	235,7
356	Субсидии бюджетным учреждениям	717	0707	05300S4560	610	235,7	235,7	235,7
357	Культура, кинематография	717	0800			72 930,2	68 867,5	68 850,6
358	Культура	717	0801			67 024,1	63 625,3	63 608,4
359	Муниципальная программа Партизанского района «Развитие культуры, спорта и молодежной политики»	717	0801	0500000000		67 024,1	63 625,3	63 608,4
360	Подпрограмма «Развитие культуры Партизанского района»	717	0801	0510000000		67 024,1	63 625,3	63 608,4
361	Обеспечение деятельности подведомственных учреждений в рамках подпрограммы «Развитие культуры Партизанского района» муниципальной программы Партизанского района «Развитие культуры, спорта и молодежной политики» (МБУК «Партизанская ЦКС»)	717	0801	0510004400		34 842,4	36 366,6	36 366,6
362	Предоставление субсидий бюджетным, автономным учреждениям и иным некоммерческим организациям	717	0801	0510004400	600	34 842,4	36 366,6	36 366,6
363	Субсидии бюджетным учреждениям	717	0801	0510004400	610	34 842,4	36 366,6	36 366,6
364	Обеспечение деятельности подведомственных учреждений в рамках подпрограммы «Развитие культуры Партизанского района» муниципальной программы Партизанского района «Развитие культуры, спорта и молодежной политики» (МБУК «Партизанский РКМ»)	717	0801	0510004410		2 852,7	2 177,6	2 177,6
365	Предоставление субсидий бюджетным, автономным учреждениям и иным некоммерческим организациям	717	0801	0510004410	600	2 852,7	2 177,6	2 177,6
366	Субсидии бюджетным учреждениям	717	0801	0510004410	610	2 852,7	2 177,6	2 177,6

367	Обеспечение деятельности подведомственных учреждений в рамках подпрограммы «Развитие культуры Партизанского района» муниципальной программы Партизанского района «Развитие культуры, спорта и молодежной политики» (МБУК «Партизанская МЦБ»)	717	0801	0510004420		28 734,0	24 554,2	24 554,2
368	Предоставление субсидий бюджетным, автономным учреждениям и иным некоммерческим организациям	717	0801	0510004420	600	28 734,0	24 554,2	24 554,2
369	Субсидии бюджетным учреждениям	717	0801	0510004420	610	28 734,0	24 554,2	24 554,2
370	Расходы бюджетам муниципальных образований на государственную поддержку отрасли культуры (модернизация библиотек в части комплектования книжных фондов) в рамках подпрограммы «Развитие культуры Партизанского района» муниципальной программы Партизанского района «Развитие культуры, спорта и молодежной политики»	717	0801	05100L5190		205,2	208,6	191,7
371	Предоставление субсидий бюджетным, автономным учреждениям и иным некоммерческим организациям	717	0801	05100L5190	600	205,2	208,6	191,7
372	Субсидии бюджетным учреждениям	717	0801	05100L5190	610	205,2	208,6	191,7
373	Расходы бюджетам муниципальных образований на государственную поддержку лучших работников муниципальных учреждений культуры, находящихся на территориях сельских поселений в рамках подпрограммы «Развитие культуры Партизанского района» муниципальной программы Партизанского района «Развитие культуры, спорта и молодежной политики»	717	0801	05100L5195		71,5	0,0	0,0
374	Предоставление субсидий бюджетным, автономным учреждениям и иным некоммерческим организациям	717	0801	05100L5195	600	71,5	0,0	0,0
375	Субсидии бюджетным учреждениям	717	0801	05100L5195	610	71,5	0,0	0,0
376	Расходы на комплектование книжных фондов библиотек муниципальных образований Красноярского края в рамках подпрограммы «Развитие культуры Партизанского района» муниципальной программы Партизанского района «Развитие культуры, спорта и молодежной политики»	717	0801	05100S4880		318,3	318,3	318,3
377	Предоставление субсидий бюджетным, автономным учреждениям и иным некоммерческим организациям	717	0801	05100S4880	600	318,3	318,3	318,3
378	Субсидии бюджетным учреждениям	717	0801	05100S4880	610	318,3	318,3	318,3
379	Другие вопросы в области культуры, кинематографии	717	0804			5 906,1	5 242,2	5 242,2
380	Муниципальная программа Партизанского района «Развитие культуры, спорта и молодежной политики»	717	0804	0500000000		5 906,1	5 242,2	5 242,2
381	Подпрограмма «Обеспечение условий реализации муниципальной программы и прочие мероприятия»	717	0804	0540000000		5 906,1	5 242,2	5 242,2
382	Руководство и управление в сфере установленных функций органов местного самоуправления в рамках подпрограммы «Обеспечение условий реализации муниципальной программы и прочие мероприятия» муниципальной программы Партизанского района «Развитие культуры, спорта и молодежной политики»	717	0804	0540000310		3 171,4	2 747,5	2 747,5
383	Расходы на выплаты персоналу в целях обеспечения выполнения функций государственными (муниципальными) органами, казенными учреждениями, органами управления государственными внебюджетными фондами	717	0804	0540000310	100	3 091,4	2 667,5	2 667,5
384	Расходы на выплаты персоналу государственных (муниципальных) органов	717	0804	0540000310	120	3 091,4	2 667,5	2 667,5
385	Закупка товаров, работ и услуг для обеспечения государственных (муниципальных) нужд	717	0804	0540000310	200	80,0	80,0	80,0
386	Иные закупки товаров, работ и услуг для обеспечения государственных (муниципальных) нужд	717	0804	0540000310	240	80,0	80,0	80,0

387	Обеспечение деятельности подведомственных учреждений в рамках подпрограммы «Обеспечение условий реализации муниципальной программы и прочие мероприятия» муниципальной программы Партизанского района «Развитие культуры, спорта и молодежной политики»	717	0804	0540014520		2 734,7	2 494,8	2 494,8
388	Расходы на выплаты персоналу в целях обеспечения выполнения функций государственными (муниципальными) органами, казенными учреждениями, органами управления государственными внебюджетными фондами	717	0804	0540014520	100	2 644,7	2 404,8	2 404,8
389	Расходы на выплаты персоналу казенных учреждений	717	0804	0540014520	110	2 644,7	2 404,8	2 404,8
390	Закупка товаров, работ и услуг для обеспечения государственных (муниципальных) нужд	717	0804	0540014520	200	90,0	90,0	90,0
391	Иные закупки товаров, работ и услуг для обеспечения государственных (муниципальных) нужд	717	0804	0540014520	240	90,0	90,0	90,0
392	Социальная политика	717	1000			1 003,9	1 003,9	1 003,9
393	Другие вопросы в области социальной политики	717	1006			1 003,9	1 003,9	1 003,9
394	Муниципальная программа Партизанского района «Развитие культуры, спорта и молодежной политики»	717	1006	0500000000		1 003,9	1 003,9	1 003,9
395	Подпрограмма «Обеспечение условий реализации муниципальной программы и прочие мероприятия»	717	1006	0540000000		1 003,9	1 003,9	1 003,9
396	Субвенции бюджетам муниципальных образований на организацию и осуществление деятельности по опеке и попечительству в отношении совершеннолетних граждан, а также в сфере патронажа в рамках подпрограммы «Обеспечение условий реализации муниципальной программы и прочие мероприятия» муниципальной программы Партизанского района «Развитие культуры, спорта и молодежной политики»	717	1006	0540002890		1 003,9	1 003,9	1 003,9
397	Расходы на выплаты персоналу в целях обеспечения выполнения функций государственными (муниципальными) органами, казенными учреждениями, органами управления государственными внебюджетными фондами	717	1006	0540002890	100	926,9	926,9	926,9
398	Расходы на выплаты персоналу государственных (муниципальных) органов	717	1006	0540002890	120	926,9	926,9	926,9
399	Закупка товаров, работ и услуг для обеспечения государственных (муниципальных) нужд	717	1006	0540002890	200	77,0	77,0	77,0
400	Иные закупки товаров, работ и услуг для обеспечения государственных (муниципальных) нужд	717	1006	0540002890	240	77,0	77,0	77,0
401	Физическая культура и спорт	717	1100			28 995,5	21 916,8	21 916,8
402	Физическая культура	717	1101			9 167,6	8 240,9	8 240,9
403	Муниципальная программа Партизанского района «Развитие культуры, спорта и молодежной политики»	717	1101	0500000000		9 167,6	8 240,9	8 240,9
404	Подпрограмма «Развитие физической культуры и спорта»	717	1101	0520000000		9 167,6	8 240,9	8 240,9
405	Обеспечение деятельности подведомственных учреждений в рамках подпрограммы «Развитие физической культуры и спорта» муниципальной программы Партизанского района «Развитие культуры, спорта и молодежной политики» («МБУ «СШ Партизанского района»)	717	1101	0520004230		9 167,6	8 240,9	8 240,9
406	Предоставление субсидий бюджетным, автономным учреждениям и иным некоммерческим организациям	717	1101	0520004230	600	9 167,6	8 240,9	8 240,9
407	Субсидии бюджетным учреждениям	717	1101	0520004230	610	9 167,6	8 240,9	8 240,9
408	Массовый спорт	717	1102			19 827,9	13 675,9	13 675,9
409	Муниципальная программа Партизанского района «Развитие культуры, спорта и молодежи»	717	1102	0500000000		19 827,9	13 675,9	13 675,9
410	Подпрограмма «Развитие физической культуры и спорта»	717	1102	0520000000		19 827,9	13 675,9	13 675,9

411	Обеспечение деятельности подведомственных учреждений в рамках подпрограммы «Развитие физической культуры и спорта» муниципальной программы Партизанского района «Развитие культуры, спорта и молодежной политики» (МБУ СК «Партизанский»)	717	1102	0520004240		15 702,9	13 550,9	13 550,9
412	Предоставление субсидий бюджетным, автономным учреждениям и иным некоммерческим организациям	717	1102	0520004240	600	15 702,9	13 550,9	13 550,9
413	Субсидии бюджетным учреждениям	717	1102	0520004240	610	15 702,9	13 550,9	13 550,9
414	Проведение районных спортивно- массовых мероприятий, соревнований, финансовое обеспечение участия спортсменов- членов сборных команд района по видам спорта на районных, краевых и межрайонных соревнованиях в рамках подпрограммы «Развитие физической культуры и спорта» муниципальной программы Партизанского района «Развитие культуры, спорта и молодежной политики»	717	1102	0520079420		125,0	125,0	125,0
415	Закупка товаров, работ и услуг для обеспечения государственных (муниципальных) нужд	717	1102	0520079420	200	125,0	125,0	125,0
416	Иные закупки товаров, работ и услуг для обеспечения государственных (муниципальных) нужд	717	1102	0520079420	240	125,0	125,0	125,0
417	Расходы бюджетам муниципальных образований на устройство спортивных сооружений в сельской местности в рамках подпрограммы «Развитие физической культуры и спорта» муниципальной программы Партизанского района «Развитие культуры, спорта и молодежной политики»	717	1102	05200S8480		4 000,0	0,0	0,0
418	Предоставление субсидий бюджетным, автономным учреждениям и иным некоммерческим организациям	717	1102	05200S8480	600	4 000,0	0,0	0,0
419	Субсидии бюджетным учреждениям	717	1102	05200S8480	610	4 000,0	0,0	0,0
420	Администрация Партизанского района	718				138 328,7	121 468,1	121 004,8
421	Общегосударственные вопросы	718	0100			81 518,6	73 689,5	73 601,8
422	Функционирование высшего должностного лица субъекта Российской Федерации и муниципального образования	718	0102			2 544,4	2 265,4	2 265,4
423	Непрограммные расходы отдельных органов местного самоуправления	718	0102	9700000000		2 544,4	2 265,4	2 265,4
424	Функционирование администрации Партизанского района	718	0102	9710000000		2 544,4	2 265,4	2 265,4
425	Глава муниципального образования в рамках непрограммных расходов администрации Партизанского района	718	0102	9710000300		2 544,4	2 265,4	2 265,4
426	Расходы на выплаты персоналу в целях обеспечения выполнения функций государственными (муниципальными) органами, казенными учреждениями, органами управления государственными внебюджетными фондами	718	0102	9710000300	100	2 544,4	2 265,4	2 265,4
427	Расходы на выплаты персоналу государственных (муниципальных) органов	718	0102	9710000300	120	2 544,4	2 265,4	2 265,4
428	Функционирование Правительства Российской Федерации, высших исполнительных органов субъектов Российской Федерации, местных администраций	718	0104			46 877,1	42 354,1	42 354,1
429	Непрограммные расходы отдельных органов местного самоуправления	718	0104	9700000000		46 877,1	42 354,1	42 354,1
430	Функционирование администрации Партизанского района	718	0104	9710000000		46 877,1	42 354,1	42 354,1
431	Руководство и управление в сфере установленных функций органов местного самоуправления в рамках непрограммных расходов представительных органов администрации Партизанского района	718	0104	9710000310		45 568,0	41 045,2	41 045,2
432	Расходы на выплаты персоналу в целях обеспечения выполнения функций государственными (муниципальными) органами, казенными учреждениями, органами управления государственными внебюджетными фондами	718	0104	9710000310	100	35 775,6	31 252,8	31 252,8
433	Расходы на выплаты персоналу государственных (муниципальных) органов	718	0104	9710000310	120	35 775,6	31 252,8	31 252,8
434	Закупка товаров, работ и услуг для обеспечения государственных (муниципальных) нужд	718	0104	9710000310	200	9 682,5	9 759,9	9 759,9

435	Иные закупки товаров, работ и услуг для обеспечения государственных (муниципальных) нужд	718	0104	9710000310	240	9 682,5	9 759,9	9 759,9
436	Иные бюджетные ассигнования	718	0104	9710000310	800	109,9	32,5	32,5
437	Исполнение судебных актов	718	0104	9710000310	830	52,0	0,0	0,0
438	Уплата налогов, сборов и иных платежей	718	0104	9710000310	850	57,9	32,5	32,5
439	Расходы на осуществление государственных полномочий по осуществлению уведомительной регистрации коллективных договоров и территориальных соглашений и контроля за их выполнением в рамках непрограммных расходов Администрации Партизанского района	718	0104	9710074290		67,4	67,4	67,4
440	Расходы на выплаты персоналу в целях обеспечения выполнения функций государственными (муниципальными) органами, казенными учреждениями, органами управления государственными внебюджетными фондами	718	0104	9710074290	100	64,8	64,8	64,8
441	Расходы на выплаты персоналу государственных (муниципальных) органов	718	0104	9710074290	120	64,8	64,8	64,8
442	Закупка товаров, работ и услуг для обеспечения государственных (муниципальных) нужд	718	0104	9710074290	200	2,6	2,6	2,6
443	Иные закупки товаров, работ и услуг для обеспечения государственных (муниципальных) нужд	718	0104	9710074290	240	2,6	2,6	2,6
444	Осуществление государственных полномочий в области архивного дела в рамках непрограммных расходов администрации Партизанского района	718	0104	9710075190		138,4	138,4	138,4
445	Расходы на выплаты персоналу в целях обеспечения выполнения функций государственными (муниципальными) органами, казенными учреждениями, органами управления государственными внебюджетными фондами	718	0104	9710075190	100	117,6	117,6	117,6
446	Расходы на выплаты персоналу государственных (муниципальных) органов	718	0104	9710075190	120	117,6	117,6	117,6
447	Закупка товаров, работ и услуг для обеспечения государственных (муниципальных) нужд	718	0104	9710075190	200	20,8	20,8	20,8
448	Иные закупки товаров, работ и услуг для обеспечения государственных (муниципальных) нужд	718	0104	9710075190	240	20,8	20,8	20,8
449	Расходы на обеспечение жилыми помещениями детей-сирот и детей, оставшихся без попечения родителей, лиц из числа детей-сирот и детей, оставшихся без попечения родителей (в соответствии с Законом края от 24 декабря 2009 года № 9-4225), в рамках непрограммных расходов администрации Партизанского района	718	0104	9710075870		105,2	105,0	105,0
450	Расходы на выплаты персоналу в целях обеспечения выполнения функций государственными (муниципальными) органами, казенными учреждениями, органами управления государственными внебюджетными фондами	718	0104	9710075870	100	102,0	102,0	102,0
451	Расходы на выплаты персоналу государственных (муниципальных) органов	718	0104	9710075870	120	102,0	102,0	102,0
452	Закупка товаров, работ и услуг для обеспечения государственных (муниципальных) нужд	718	0104	9710075870	200	3,2	3,0	3,0
453	Иные закупки товаров, работ и услуг для обеспечения государственных (муниципальных) нужд	718	0104	9710075870	240	3,2	3,0	3,0
454	Осуществление государственных полномочий по созданию и обеспечению деятельности комиссий по делам несовершеннолетних и защите их прав в рамках непрограммных расходов администрации Партизанского района	718	0104	9710076040		998,1	998,1	998,1
455	Расходы на выплаты персоналу в целях обеспечения выполнения функций государственными (муниципальными) органами, казенными учреждениями, органами управления государственными внебюджетными фондами	718	0104	9710076040	100	926,9	926,9	926,9
456	Расходы на выплаты персоналу государственных (муниципальных) органов	718	0104	9710076040	120	926,9	926,9	926,9
457	Закупка товаров, работ и услуг для обеспечения государственных (муниципальных) нужд	718	0104	9710076040	200	71,2	71,3	71,3

458	Иные закупки товаров, работ и услуг для обеспечения государственных (муниципальных) нужд	718	0104	9710076040	240	71,2	71,3	71,3
459	Судебная система	718	0105			3,7	91,3	3,6
460	Непрограммные расходы отдельных органов местного самоуправления	718	0105	9700000000		3,7	91,3	3,6
461	Функционирование администрации Партизанского района	718	0105	9710000000		3,7	91,3	3,6
462	Осуществление полномочий по составлению (изменению) списков кандидатов в присяжные заседатели федеральных судов общей юрисдикции в Российской Федерации прав в рамках непрограммных расходов администрации Партизанского района	718	0105	9710051200		3,7	91,3	3,6
463	Закупка товаров, работ и услуг для обеспечения государственных (муниципальных) нужд	718	0105	9710051200	200	3,7	91,3	3,6
464	Иные закупки товаров, работ и услуг для обеспечения государственных (муниципальных) нужд	718	0105	9710051200	240	3,7	91,3	3,6
465	Резервные фонды	718	0111			907,6	1 000,0	1 000,0
466	Непрограммные расходы отдельных органов местного самоуправления	718	0111	9700000000		907,6	1 000,0	1 000,0
467	Функционирование администрации Партизанского района	718	0111	9710000000		907,6	1 000,0	1 000,0
468	Резервный фонд администрации муниципального образования «Партизанский район» в рамках непрограммных расходов администрации Партизанского района	718	0111	9710070050		907,6	1 000,0	1 000,0
469	Иные бюджетные ассигнования	718	0111	9710070050	800	907,6	1 000,0	1 000,0
470	Резервные средства	718	0111	9710070050	870	907,6	1 000,0	1 000,0
471	Другие общегосударственные вопросы	718	0113			31 185,8	27 978,7	27 978,7
472	Муниципальная программа Партизанского района «Обеспечение жизнедеятельности Партизанского района»	718	0113	1600000000		27 376,4	24 439,2	24 439,2
473	Подпрограмма «Реформирование и модернизация жилищно-коммунального хозяйства на территории района»	718	0113	1610000000		27 319,0	24 439,2	24 439,2
474	Расходы на обеспечение деятельности (оказание услуг) подведомственных учреждений в рамках подпрограммы «Реформирование и модернизация жилищно-коммунального хозяйства на территории района» муниципальной программы «Обеспечение жизнедеятельности Партизанского района»	718	0113	1610029900		7 094,4	6 674,4	6 674,4
475	Расходы на выплаты персоналу в целях обеспечения выполнения функций государственными (муниципальными) органами, казенными учреждениями, органами управления государственными внебюджетными фондами	718	0113	1610029900	100	5 970,1	5 550,1	5 550,1
476	Расходы на выплаты персоналу казенных учреждений	718	0113	1610029900	110	5 970,1	5 550,1	5 550,1
477	Закупка товаров, работ и услуг для обеспечения государственных (муниципальных) нужд	718	0113	1610029900	200	1 124,3	1 124,3	1 124,3
478	Иные закупки товаров, работ и услуг для обеспечения государственных (муниципальных) нужд	718	0113	1610029900	240	1 124,3	1 124,3	1 124,3
479	Расходы на обеспечение деятельности по комплексному обслуживанию помещений муниципальных учреждений в рамках подпрограммы «Реформирование и модернизация жилищно-коммунального хозяйства на территории района» муниципальной программы «Обеспечение жизнедеятельности Партизанского района»	718	0113	1610029910		20 224,6	17 764,8	17 764,8
480	Расходы на выплаты персоналу в целях обеспечения выполнения функций государственными (муниципальными) органами, казенными учреждениями, органами управления государственными внебюджетными фондами	718	0113	1610029910	100	20 224,6	17 764,8	17 764,8
481	Расходы на выплаты персоналу казенных учреждений	718	0113	1610029910	110	20 224,6	17 764,8	17 764,8
482	Подпрограмма «Профилактика правонарушений и преступлений в Партизанском районе»	718	0113	1640000000		57,4	0,0	0,0

483	Расходы на обеспечение профилактики правонарушений и преступлений в рамках подпрограммы «Профилактика правонарушений и преступлений в Партизанском районе» муниципальной программы «Обеспечение жизнедеятельности Партизанского района»	718	0113	1640029950		57,4	0,0	0,0
484	Закупка товаров, работ и услуг для обеспечения государственных (муниципальных) нужд	718	0113	1640029950	200	57,4	0,0	0,0
485	Иные закупки товаров, работ и услуг для обеспечения государственных (муниципальных) нужд	718	0113	1640029950	240	57,4	0,0	0,0
486	Непрограммные расходы отдельных органов местного самоуправления	718	0113	9700000000		3 809,4	3 539,5	3 539,5
487	Функционирование администрации Партизанского района	718	0113	9710000000		3 809,4	3 539,5	3 539,5
488	Обеспечение деятельности (оказание услуг) подведомственных учреждений в рамках непрограммных расходов администрации Партизанского района	718	0113	9710004520		3 789,2	3 519,3	3 519,3
489	Расходы на выплаты персоналу в целях обеспечения выполнения функций государственными (муниципальными) органами, казенными учреждениями, органами управления государственными внебюджетными фондами	718	0113	9710004520	100	3 789,2	3 519,3	3 519,3
490	Расходы на выплаты персоналу казенных учреждений	718	0113	9710004520	110	3 789,2	3 519,3	3 519,3
491	Расходы на осуществление мер по противодействию коррупции в границах муниципального района в рамках непрограммных расходов администрации Партизанского района	718	0113	9710020300		3,0	3,0	3,0
492	Закупка товаров, работ и услуг для обеспечения государственных (муниципальных) нужд	718	0113	9710020300	200	3,0	3,0	3,0
493	Иные закупки товаров, работ и услуг для обеспечения государственных (муниципальных) нужд	718	0113	9710020300	240	3,0	3,0	3,0
494	Расходы по обеспечению предоставления меры социальной поддержки гражданам, достигшим возраста 23 лет и старше, имевшим в соответствии с федеральным законодательством статус детей-сирот, детей, оставшихся без попечения родителей, лиц из числа детей-сирот и детей, оставшихся без попечения родителей в рамках непрограммных расходов администрации Партизанского района	718	0113	9710078460		17,2	17,2	17,2
495	Расходы на выплаты персоналу в целях обеспечения выполнения функций государственными (муниципальными) органами, казенными учреждениями, органами управления государственными внебюджетными фондами	718	0113	9710078460	100	16,7	16,7	16,7
496	Расходы на выплаты персоналу государственных (муниципальных) органов	718	0113	9710078460	120	16,7	16,7	16,7
497	Закупка товаров, работ и услуг для обеспечения государственных (муниципальных) нужд	718	0113	9710078460	200	0,5	0,5	0,5
498	Иные закупки товаров, работ и услуг для обеспечения государственных (муниципальных) нужд	718	0113	9710078460	240	0,5	0,5	0,5
499	Национальная безопасность и правоохранительная деятельность	718	0300			5 650,8	5 170,8	5 170,8
500	Защита населения и территории от чрезвычайных ситуаций природного и техногенного характера, пожарная безопасность	718	0310			5 650,8	5 170,8	5 170,8
501	Муниципальная программа Партизанского района «Защита от чрезвычайных ситуаций природного и техногенного характера и обеспечение безопасности населения»	718	0310	0400000000		5 650,8	5 170,8	5 170,8
502	Отдельные мероприятия	718	0310	0410000000		5 650,8	5 170,8	5 170,8
503	Предупреждение, спасение помощь населению района в чрезвычайных ситуациях в рамках отдельных мероприятий муниципальной программы Партизанского района «Защита от чрезвычайных ситуаций природного и техногенного характера и обеспечение безопасности населения»	718	0310	0410021800		310,7	310,7	310,7
504	Закупка товаров, работ и услуг для обеспечения государственных (муниципальных) нужд	718	0310	0410021800	200	310,7	310,7	310,7
505	Иные закупки товаров, работ и услуг для обеспечения государственных (муниципальных) нужд	718	0310	0410021800	240	310,7	310,7	310,7

506	Развитие единой дежурно-диспетчерской службы для обеспечения безопасности населения района в рамках отдельных мероприятий муниципальной программы Партизанского района «Защита от чрезвычайных ситуаций природного и техногенного характера и обеспечение безопасности населения»	718	0310	0410024710		5 340,1	4 860,1	4 860,1
507	Расходы на выплаты персоналу в целях обеспечения выполнения функций государственными (муниципальными) органами, казенными учреждениями, органами управления государственными внебюджетными фондами	718	0310	0410024710	100	5 126,6	4 646,6	4 646,6
508	Расходы на выплаты персоналу казенных учреждений	718	0310	0410024710	110	5 126,6	4 646,6	4 646,6
509	Закупка товаров, работ и услуг для обеспечения государственных (муниципальных) нужд	718	0310	0410024710	200	213,5	213,5	213,5
510	Иные закупки товаров, работ и услуг для обеспечения государственных (муниципальных) нужд	718	0310	0410024710	240	213,5	213,5	213,5
511	Национальная экономика	718	0400			16 457,3	8 719,7	8 902,5
512	Сельское хозяйство и рыболовство	718	0405			4 049,4	4 049,4	4 049,4
513	Муниципальная программа Партизанского района «Развитие сельского хозяйства»	718	0405	0800000000		4 049,4	4 049,4	4 049,4
514	Отдельные мероприятия	718	0405	0810000000		4 049,4	4 049,4	4 049,4
515	Расходы на выполнение отдельных государственных полномочий по решению вопросов поддержки сельскохозяйственного производства в рамках отдельных мероприятий муниципальной программы Партизанского района «Развитие сельского хозяйства»	718	0405	0810075170		4 049,4	4 049,4	4 049,4
516	Расходы на выплаты персоналу в целях обеспечения выполнения функций государственными (муниципальными) органами, казенными учреждениями, органами управления государственными внебюджетными фондами	718	0405	0810075170	100	3 707,4	3 707,4	3 707,4
517	Расходы на выплаты персоналу государственных (муниципальных) органов	718	0405	0810075170	120	3 707,4	3 707,4	3 707,4
518	Закупка товаров, работ и услуг для обеспечения государственных (муниципальных) нужд	718	0405	0810075170	200	342,0	342,0	342,0
519	Иные закупки товаров, работ и услуг для обеспечения государственных (муниципальных) нужд	718	0405	0810075170	240	342,0	342,0	342,0
520	Дорожное хозяйство (дорожные фонды)	718	0409			12 307,9	4 570,3	4 753,1
521	Муниципальная программа Партизанского района «Обеспечение жизнедеятельности Партизанского района»	718	0409	1600000000		12 307,9	4 570,3	4 753,1
522	Подпрограмма «Развитие транспортной системы на территории района»	718	0409	1620000000		12 307,9	4 570,3	4 753,1
523	Содержание автомобильных дорог общего пользования муниципального значения и составление паспортов организации дорожного движения за счет средств дорожного фонда в рамках подпрограммы «Развитие транспортной системы на территории района» программы «Обеспечение жизнедеятельности Партизанского района»	718	0409	1620060200		12 307,9	4 570,3	4 753,1
524	Закупка товаров, работ и услуг для обеспечения государственных (муниципальных) нужд	718	0409	1620060200	200	12 307,9	4 570,3	4 753,1
525	Иные закупки товаров, работ и услуг для обеспечения государственных (муниципальных) нужд	718	0409	1620060200	240	12 307,9	4 570,3	4 753,1
526	Другие вопросы в области национальной экономики	718	0412			100,0	100,0	100,0
527	Муниципальная программа Партизанского района «Развитие субъектов малого и среднего предпринимательства на территории района»	718	0412	0600000000		100,0	100,0	100,0
528	Подпрограмма «Предоставление субсидий на реализацию инвестиционных проектов субъектам малого и среднего предпринимательства в приоритетных отраслях»	718	0412	0610000000		100,0	100,0	100,0

529	Предоставление субсидий на реализацию инвестиционных проектов субъектам малого и среднего предпринимательства в приоритетных отраслях в рамках подпрограммы «Предоставление субсидий на реализацию инвестиционных проектов субъектам малого и среднего предпринимательства в приоритетных отраслях» муниципальной программы Партизанского района «Развитие субъектов малого и среднего предпринимательства на территории района»	718	0412	0610079530		100,0	100,0	100,0
530	Иные бюджетные ассигнования	718	0412	0610079530	800	100,0	100,0	100,0
531	Субсидии юридическим лицам (кроме некоммерческих организаций), индивидуальным предпринимателям, физическим лицам - производителям товаров, работ, услуг	718	0412	0610079530	810	100,0	100,0	100,0
532	Жилищно-коммунальное хозяйство	718	0500			13 203,0	13 203,0	13 203,0
533	Коммунальное хозяйство	718	0502			13 203,0	13 203,0	13 203,0
534	Муниципальная программа Партизанского района «Обеспечение жизнедеятельности Партизанского района»	718	0502	1600000000		13 203,0	13 203,0	13 203,0
535	Подпрограмма «Реформирование и модернизация жилищно-коммунального хозяйства на территории района»	718	0502	1610000000		13 203,0	13 203,0	13 203,0
536	Реализация мер дополнительной поддержки населения, направленных на соблюдение размера вносимой гражданами платы за коммунальные услуги в рамках подпрограммы «Реформирование и модернизация жилищно-коммунального хозяйства на территории района» муниципальной программы «Обеспечение жизнедеятельности Партизанского района»	718	0502	1610075700		13 203,0	13 203,0	13 203,0
537	Иные бюджетные ассигнования	718	0502	1610075700	800	13 203,0	13 203,0	13 203,0
538	Субсидии юридическим лицам (кроме некоммерческих организаций), индивидуальным предпринимателям, физическим лицам - производителям товаров, работ, услуг	718	0502	1610075700	810	13 203,0	13 203,0	13 203,0
539	Охрана окружающей среды	718	0600			17 197,9	17 197,9	17 197,9
540	Охрана объектов растительного и животного мира и среды их обитания	718	0603			197,9	197,9	197,9
541	Муниципальная программа Партизанского района «Развитие сельского хозяйства»	718	0603	0800000000		98,9	98,9	98,9
542	Отдельные мероприятия	718	0603	0810000000		98,9	98,9	98,9
543	Выполнение отдельных государственных полномочий по организации мероприятий при осуществлении деятельности по обращению с животными без владельцев муниципальной программы Партизанского района «Развитие сельского хозяйства»	718	0603	0810075180		98,9	98,9	98,9
544	Закупка товаров, работ и услуг для обеспечения государственных (муниципальных) нужд	718	0603	0810075180	200	98,9	98,9	98,9
545	Иные закупки товаров, работ и услуг для обеспечения государственных (муниципальных) нужд	718	0603	0810075180	240	98,9	98,9	98,9
546	Непрограммные расходы отдельных органов местного самоуправления	718	0603	9700000000		99,0	99,0	99,0
547	Функционирование администрации Партизанского района	718	0603	9710000000		99,0	99,0	99,0
548	Выполнение отдельных государственных полномочий по организации мероприятий при осуществлении деятельности по обращению с животными без владельцев в рамках непрограммных расходов администрации Партизанского района	718	0603	9710075180		99,0	99,0	99,0
549	Расходы на выплаты персоналу в целях обеспечения выполнения функций государственными (муниципальными) органами, казенными учреждениями, органами управления государственными внебюджетными фондами	718	0603	9710075180	100	92,7	92,7	92,7
550	Расходы на выплаты персоналу государственных (муниципальных) органов	718	0603	9710075180	120	92,7	92,7	92,7
551	Закупка товаров, работ и услуг для обеспечения государственных (муниципальных) нужд	718	0603	9710075180	200	6,3	6,3	6,3
552	Иные закупки товаров, работ и услуг для обеспечения государственных (муниципальных) нужд	718	0603	9710075180	240	6,3	6,3	6,3
553	Другие вопросы в области охраны окружающей среды	718	0605			17 000,0	17 000,0	17 000,0

554	Муниципальная программа Партизанского района «Обеспечение жизнедеятельности Партизанского района»	718	0605	1600000000		17 000,0	17 000,0	17 000,0
555	Подпрограмма «Природоохранные мероприятия Партизанского района»	718	0605	1630000000		17 000,0	17 000,0	17 000,0
556	Расходы на ликвидацию мест несанкционированного размещения отходов в рамках подпрограммы «Природоохранные мероприятия Партизанского района» муниципальной программы «Обеспечение жизнедеятельности Партизанского района»	718	0605	1630060300		17 000,0	17 000,0	17 000,0
557	Закупка товаров, работ и услуг для обеспечения государственных (муниципальных) нужд	718	0605	1630060300	200	17 000,0	17 000,0	17 000,0
558	Иные закупки товаров, работ и услуг для обеспечения государственных (муниципальных) нужд	718	0605	1630060300	240	17 000,0	17 000,0	17 000,0
559	Социальная политика	718	1000			4 301,1	3 487,2	2 928,8
560	Пенсионное обеспечение	718	1001			2 544,5	2 544,5	2 544,5
561	Непрограммные расходы отдельных органов местного самоуправления	718	1001	9700000000		2 544,5	2 544,5	2 544,5
562	Функционирование администрации Партизанского района	718	1001	9710000000		2 544,5	2 544,5	2 544,5
563	Доплаты к пенсиям муниципальных служащих в рамках непрограммных расходов	718	1001	9710001120		2 544,5	2 544,5	2 544,5
564	Социальное обеспечение и иные выплаты населению	718	1001	9710001120	300	2 544,5	2 544,5	2 544,5
565	Публичные нормативные социальные выплаты гражданам	718	1001	9710001120	310	2 544,5	2 544,5	2 544,5
566	Социальное обеспечение населения	718	1003			1 756,6	942,7	384,3
567	Муниципальная программа Партизанского района «Обеспечение жильем молодых семей в Партизанском районе»	718	1003	1300000000		1 756,6	942,7	384,3
568	Отдельные мероприятия	718	1003	1310000000		1 756,6	942,7	384,3
569	Расходы на предоставление социальных выплат молодым семьям на приобретение (строительство) жилья в рамках отдельных мероприятий муниципальной программы Партизанского района «Обеспечение жильем молодых семей в Партизанском районе»	718	1003	13100L4970		1 756,6	942,7	384,3
570	Социальное обеспечение и иные выплаты населению	718	1003	13100L4970	300	1 756,6	942,7	384,3
571	Социальные выплаты гражданам, кроме публичных нормативных социальных выплат	718	1003	13100L4970	320	1 756,6	942,7	384,3
572	Контрольно-ревизионная комиссия Партизанского района	719				2 199,2	1 903,9	1 903,9
573	Общегосударственные вопросы	719	0100			2 199,2	1 903,9	1 903,9
574	Обеспечение деятельности финансовых, налоговых и таможенных органов и органов финансового (финансово-бюджетного) надзора	719	0106			2 199,2	1 903,9	1 903,9
575	Непрограммные расходы отдельных органов местного самоуправления	719	0106	9700000000		2 199,2	1 903,9	1 903,9
576	Функционирование Контрольно-ревизионной комиссии Партизанского района	719	0106	9730000000		2 199,2	1 903,9	1 903,9
577	Председатель Контрольно-ревизионной комиссии Партизанского района в рамках непрограммных расходов Контрольно-ревизионной комиссии Партизанского района	719	0106	9730000310		1 147,0	995,0	995,0
578	Расходы на выплаты персоналу в целях обеспечения выполнения функций государственными (муниципальными) органами, казенными учреждениями, органами управления государственными внебюджетными фондами	719	0106	9730000310	100	1 147,0	995,0	995,0
579	Расходы на выплаты персоналу государственных (муниципальных) органов	719	0106	9730000310	120	1 147,0	995,0	995,0
580	Руководство и управление в сфере установленных функций органов местного самоуправления в рамках непрограммных расходов Контрольно-ревизионной комиссии Партизанского района	719	0106	9730000320		1 052,2	908,9	908,9
581	Расходы на выплаты персоналу в целях обеспечения выполнения функций государственными (муниципальными) органами, казенными учреждениями, органами управления государственными внебюджетными фондами	719	0106	9730000320	100	1 052,2	908,9	908,9
582	Расходы на выплаты персоналу государственных (муниципальных) органов	719	0106	9730000320	120	1 052,2	908,9	908,9
583	Партизанский районный Совет депутатов	720				2 212,7	1 972,1	1 972,1
584	Общегосударственные вопросы	720	0100			2 212,7	1 972,1	1 972,1

585	Функционирование законодательных (представительных) органов государственной власти и представительных органов муниципальных образований	720	0103			2 212,7	1 972,1	1 972,1
586	Непрограммные расходы отдельных органов местного самоуправления	720	0103	9700000000		2 212,7	1 972,1	1 972,1
587	Функционирование Партизанского районного Совета депутатов	720	0103	9740000000		2 212,7	1 972,1	1 972,1
588	Председатель представительного органа муниципального образования в рамках непрограммных расходов Партизанского районного Совета депутатов	720	0103	9740000330		2 122,7	1 882,1	1 882,1
589	Расходы на выплаты персоналу в целях обеспечения выполнения функций государственными (муниципальными) органами, казенными учреждениями, органами управления государственными внебюджетными фондами	720	0103	9740000330	100	2 122,7	1 882,1	1 882,1
590	Расходы на выплаты персоналу государственных (муниципальных) органов	720	0103	9740000330	120	2 122,7	1 882,1	1 882,1
591	Депутаты представительного органа муниципального образования в рамках непрограммных расходов Партизанского районного Совета депутатов	720	0103	9740000340		90,0	90,0	90,0
592	Расходы на выплаты персоналу в целях обеспечения выполнения функций государственными (муниципальными) органами, казенными учреждениями, органами управления государственными внебюджетными фондами	720	0103	9740000340	100	90,0	90,0	90,0
593	Расходы на выплаты персоналу государственных (муниципальных) органов	720	0103	9740000340	120	90,0	90,0	90,0
594	Условно утвержденные расходы						21 132,9	43 340,0
Итого						887 005,9	845 315,2	866 799,5

Приложение 5
к решению Партизанского районного Совета депутатов
«О внесении изменений в решение Партизанского районного Совета депутатов
от 19.12.2024 № 5-24-р «О районном бюджете на 2025 год и плановый период 2026-2027 годов»
27.02.2025 № 6-44-р

Приложение 5
к решению Партизанского районного Совета депутатов «О районном бюджете на 2025 год
и плановый период 2026-2027 годов»
от 19.12.2024 № 5-24-р

Распределение бюджетных ассигнований по целевым статьям (муниципальным программам Партизанского района и непрограммным направлениям деятельности), группам и подгруппам видов расходов, разделам, подразделам классификации расходов районного бюджета на 2025 год и плановый период 2026-2027 годов

(тыс.рублей)

№ строки	Наименование главных распорядителей и наименование показателей бюджетной классификации	Целевая статья	Вид расходов	Раздел, подраздел	Сумма на 2025 год	Сумма на 2026 год	Сумма на 2027 год
1	Муниципальная программа Партизанского района «Развитие образования»	0100000000			517 176,9	501 515,7	501 182,4
2	Подпрограмма «Развитие дошкольного, общего и дополнительного образования детей»	0110000000			484 321,3	470 604,5	470 482,6
3	Обеспечение деятельности (оказание услуг) подведомственных учреждений в рамках реализации подпрограммы «Развитие дошкольного, общего и дополнительного образования детей» муниципальной программы Партизанского района «Развитие образования»	0110004200			30 571,6	28 683,7	28 683,7
4	Расходы на выплаты персоналу в целях обеспечения выполнения функций государственными (муниципальными) органами, казенными учреждениями, органами управления государственными внебюджетными фондами	0110004200	100		3 375,5	3 015,4	3 015,4
5	Расходы на выплаты персоналу казенных учреждений	0110004200	110		3 375,5	3 015,4	3 015,4
6	Образование	0110004200	110	0700	3 375,5	3 015,4	3 015,4
7	Дошкольное образование	0110004200	110	0701	3 375,5	3 015,4	3 015,4
8	Закупка товаров, работ и услуг для обеспечения государственных (муниципальных) нужд	0110004200	200		2 305,7	2 277,7	2 277,7

9	Иные закупки товаров, работ и услуг для обеспечения государственных (муниципальных) нужд	0110004200	240		2 305,7	2 277,7	2 277,7
10	Образование	0110004200	240	0700	2 305,7	2 277,7	2 277,7
11	Дошкольное образование	0110004200	240	0701	2 305,7	2 277,7	2 277,7
12	Предоставление субсидий бюджетным, автономным учреждениям и иным некоммерческим организациям	0110004200	600		24 882,4	23 382,5	23 382,5
13	Субсидии бюджетным учреждениям	0110004200	610		24 882,4	23 382,5	23 382,5
14	Образование	0110004200	610	0700	24 882,4	23 382,5	23 382,5
15	Дошкольное образование	0110004200	610	0701	24 882,4	23 382,5	23 382,5
16	Иные бюджетные ассигнования	0110004200	800		8,0	8,0	8,0
17	Уплата налогов, сборов и иных платежей	0110004200	850		8,0	8,0	8,0
18	Образование	0110004200	850	0700	8,0	8,0	8,0
19	Дошкольное образование	0110004200	850	0701	8,0	8,0	8,0
20	Обеспечение деятельности (оказание услуг) подведомственных учреждений в рамках реализации подпрограммы «Развитие дошкольного, общего и дополнительного образования детей» муниципальной программы Партизанского района «Развитие образования»	0110004210			139 078,8	129 648,6	129 648,6
21	Расходы на выплаты персоналу в целях обеспечения выполнения функций государственными (муниципальными) органами, казенными учреждениями, органами управления государственными внебюджетными фондами	0110004210	100		61 250,4	55 070,8	55 070,8
22	Расходы на выплаты персоналу казенных учреждений	0110004210	110		61 250,4	55 070,8	55 070,8
23	Образование	0110004210	110	0700	61 250,4	55 070,8	55 070,8
24	Общее образование	0110004210	110	0702	61 250,4	55 070,8	55 070,8
25	Закупка товаров, работ и услуг для обеспечения государственных (муниципальных) нужд	0110004210	200		26 637,8	26 755,8	26 755,8
26	Иные закупки товаров, работ и услуг для обеспечения государственных (муниципальных) нужд	0110004210	240		26 637,8	26 755,8	26 755,8
27	Образование	0110004210	240	0700	26 637,8	26 755,8	26 755,8
28	Общее образование	0110004210	240	0702	26 637,8	26 755,8	26 755,8
29	Предоставление субсидий бюджетным, автономным учреждениям и иным некоммерческим организациям	0110004210	600		51 131,6	47 790,1	47 790,1
30	Субсидии бюджетным учреждениям	0110004210	610		51 131,6	47 790,1	47 790,1
31	Образование	0110004210	610	0700	51 131,6	47 790,1	47 790,1
32	Общее образование	0110004210	610	0702	51 131,6	47 790,1	47 790,1
33	Иные бюджетные ассигнования	0110004210	800		59,0	32,0	32,0
34	Исполнение судебных актов	0110004210	830		6,0	0,0	0,0
35	Образование	0110004210	830	0700	6,0	0,0	0,0
36	Общее образование	0110004210	830	0702	6,0	0,0	0,0
37	Уплата налогов, сборов и иных платежей	0110004210	850		53,0	32,0	32,0
38	Образование	0110004210	850	0700	53,0	32,0	32,0
39	Общее образование	0110004210	850	0702	53,0	32,0	32,0
40	Обеспечение деятельности (оказание услуг) подведомственных учреждений в рамках реализации подпрограммы «Развитие дошкольного, общего и дополнительного образования детей» муниципальной программы Партизанского района «Развитие образования»	0110004230			3 429,5	3 249,5	3 249,5
41	Предоставление субсидий бюджетным, автономным учреждениям и иным некоммерческим организациям	0110004230	600		3 429,5	3 249,5	3 249,5
42	Субсидии бюджетным учреждениям	0110004230	610		3 429,5	3 249,5	3 249,5

43	Образование	0110004230	610	0700	3 429,5	3 249,5	3 249,5
44	Дополнительное образование детей	0110004230	610	0703	3 429,5	3 249,5	3 249,5
45	Обеспечение функционирования модели персонифицированного финансирования дополнительного образования детей в рамках реализации подпрограммы «Развитие дошкольного, общего и дополнительного образования детей» муниципальной программы Партизанского района «Развитие образования»	0110004260			3 933,9	3 664,0	3 664,0
46	Предоставление субсидий бюджетным, автономным учреждениям и иным некоммерческим организациям	0110004260	600		3 916,4	3 646,5	3 646,5
47	Субсидии бюджетным учреждениям	0110004260	610		3 881,4	3 611,5	3 611,5
48	Образование	0110004260	610	0700	3 881,4	3 611,5	3 611,5
49	Дополнительное образование детей	0110004260	610	0703	3 881,4	3 611,5	3 611,5
50	Субсидии автономным учреждениям	0110004260	620		17,5	17,5	17,5
51	Образование	0110004260	620	0700	17,5	17,5	17,5
52	Дополнительное образование детей	0110004260	620	0703	17,5	17,5	17,5
53	Субсидии некоммерческим организациям (за исключением государственных (муниципальных) учреждений, государственных корпораций (компаний), публично-правовых компаний)	0110004260	630		17,5	17,5	17,5
54	Образование	0110004260	630	0700	17,5	17,5	17,5
55	Дополнительное образование детей	0110004260	630	0703	17,5	17,5	17,5
56	Иные бюджетные ассигнования	0110004260	800		17,5	17,5	17,5
57	Субсидии юридическим лицам (кроме некоммерческих организаций), индивидуальным предпринимателям, физическим лицам - производителям товаров, работ, услуг	0110004260	810		17,5	17,5	17,5
58	Образование	0110004260	810	0700	17,5	17,5	17,5
59	Дополнительное образование детей	0110004260	810	0703	17,5	17,5	17,5
60	Обеспечение деятельности (оказание услуг) подведомственных учреждений за счет средств от приносящей доход деятельности, в рамках реализации подпрограммы «Развитие дошкольного, общего и дополнительного образования детей» муниципальной программы Партизанского района «Развитие образования»	0110008100			1 577,7	1 548,9	1 548,9
61	Закупка товаров, работ и услуг для обеспечения государственных (муниципальных) нужд	0110008100	200		1 577,7	1 548,9	1 548,9
62	Иные закупки товаров, работ и услуг для обеспечения государственных (муниципальных) нужд	0110008100	240		1 577,7	1 548,9	1 548,9
63	Образование	0110008100	240	0700	1 577,7	1 548,9	1 548,9
64	Дошкольное образование	0110008100	240	0701	503,6	501,0	501,0
65	Общее образование	0110008100	240	0702	1 074,1	1 047,9	1 047,9
66	Расходы на финансовое обеспечение (возмещение) расходов, связанных с предоставлением мер социальной поддержки в сфере дошкольного и общего образования детям из семей лиц, принимающих (принимавших) участие в специальной военной операции в рамках подпрограммы «Развитие дошкольного, общего и дополнительного образования» муниципальной программы Партизанского района «Развитие образования»	0110008530			232,7	232,7	232,7
67	Закупка товаров, работ и услуг для обеспечения государственных (муниципальных) нужд	0110008530	200		70,5	70,5	70,5
68	Иные закупки товаров, работ и услуг для обеспечения государственных (муниципальных) нужд	0110008530	240		70,5	70,5	70,5
69	Образование	0110008530	240	0700	70,5	70,5	70,5
70	Другие вопросы в области образования	0110008530	240	0709	70,5	70,5	70,5
71	Предоставление субсидий бюджетным, автономным учреждениям и иным некоммерческим организациям	0110008530	600		162,2	162,2	162,2
72	Субсидии бюджетным учреждениям	0110008530	610		162,2	162,2	162,2
73	Образование	0110008530	610	0700	162,2	162,2	162,2
74	Другие вопросы в области образования	0110008530	610	0709	162,2	162,2	162,2

75	Обеспечение государственных гарантий реализации прав на получение общедоступного и бесплатного дошкольного образования в муниципальных дошкольных образовательных организациях, находящихся на территории края, общедоступного и бесплатного дошкольного образования в муниципальных общеобразовательных организациях, находящихся на территории края, в части обеспечения деятельности административно-хозяйственного, учебно-вспомогательного персонала и иных категорий работников образовательных организаций, участвующих в реализации общеобразовательных программ в соответствии с федеральными государственными образовательными стандартами, в рамках реализации подпрограммы «Развитие дошкольного, общего и дополнительного образования детей» муниципальной программы Партизанского района «Развитие образования»	0110074080			16 126,4	16 126,4	16 126,4
76	Расходы на выплаты персоналу в целях обеспечения выполнения функций государственными (муниципальными) органами, казенными учреждениями, органами управления государственными внебюджетными фондами	0110074080	100		4 280,0	4 280,0	4 280,0
77	Расходы на выплаты персоналу казенных учреждений	0110074080	110		4 280,0	4 280,0	4 280,0
78	Образование	0110074080	110	0700	4 280,0	4 280,0	4 280,0
79	Дошкольное образование	0110074080	110	0701	4 280,0	4 280,0	4 280,0
80	Закупка товаров, работ и услуг для обеспечения государственных (муниципальных) нужд	0110074080	200		14,4	14,4	14,4
81	Иные закупки товаров, работ и услуг для обеспечения государственных (муниципальных) нужд	0110074080	240		14,4	14,4	14,4
82	Образование	0110074080	240	0700	14,4	14,4	14,4
83	Дошкольное образование	0110074080	240	0701	14,4	14,4	14,4
84	Предоставление субсидий бюджетным, автономным учреждениям и иным некоммерческим организациям	0110074080	600		11 832,0	11 832,0	11 832,0
85	Субсидии бюджетным учреждениям	0110074080	610		11 832,0	11 832,0	11 832,0
86	Образование	0110074080	610	0700	11 832,0	11 832,0	11 832,0
87	Дошкольное образование	0110074080	610	0701	11 832,0	11 832,0	11 832,0
88	Обеспечение государственных гарантий реализации прав на получение общедоступного и бесплатного начального общего, основного общего, среднего общего образования в муниципальных общеобразовательных организациях, находящихся на территории края, обеспечение дополнительного образования детей в муниципальных общеобразовательных организациях, находящихся на территории края, в части обеспечения деятельности административно-хозяйственного, учебно-вспомогательного персонала и иных категорий работников образовательных организаций, участвующих в реализации общеобразовательных программ в соответствии с федеральными государственными образовательными стандартами, в рамках подпрограммы «Развитие дошкольного, общего и дополнительного образования детей» муниципальной программы Партизанского района «Развитие образования»	0110074090			38 398,3	38 398,3	38 398,3
89	Расходы на выплаты персоналу в целях обеспечения выполнения функций государственными (муниципальными) органами, казенными учреждениями, органами управления государственными внебюджетными фондами	0110074090	100		22 079,3	22 079,3	22 079,3
90	Расходы на выплаты персоналу казенных учреждений	0110074090	110		22 079,3	22 079,3	22 079,3
91	Образование	0110074090	110	0700	22 079,3	22 079,3	22 079,3
92	Общее образование	0110074090	110	0702	22 079,3	22 079,3	22 079,3
93	Закупка товаров, работ и услуг для обеспечения государственных (муниципальных) нужд	0110074090	200		316,0	316,0	316,0
94	Иные закупки товаров, работ и услуг для обеспечения государственных (муниципальных) нужд	0110074090	240		316,0	316,0	316,0
95	Образование	0110074090	240	0700	316,0	316,0	316,0
96	Общее образование	0110074090	240	0702	316,0	316,0	316,0
97	Предоставление субсидий бюджетным, автономным учреждениям и иным некоммерческим организациям	0110074090	600		16 003,0	16 003,0	16 003,0
98	Субсидии бюджетным учреждениям	0110074090	610		16 003,0	16 003,0	16 003,0
99	Образование	0110074090	610	0700	16 003,0	16 003,0	16 003,0

100	Общее образование	0110074090	610	0702	16 003,0	16 003,0	16 003,0
101	Расходы на исполнение государственных полномочий по осуществлению присмотра и ухода за детьми-инвалидами, детьми-сиротами и детьми, оставшимися без попечения родителей, а также за детьми с туберкулезной интоксикацией, обучающимися в муниципальных образовательных организациях, реализующих образовательную программу дошкольного образования, без взимания родительской платы (в соответствии с Законом края от 27 декабря 2005 года № 17-4379) в рамках подпрограммы «Развитие дошкольного, общего и дополнительного образования детей» муниципальной программы Партизанского района «Развитие образования»	0110075540			539,9	539,9	539,9
102	Закупка товаров, работ и услуг для обеспечения государственных (муниципальных) нужд	0110075540	200		81,0	81,0	81,0
103	Иные закупки товаров, работ и услуг для обеспечения государственных (муниципальных) нужд	0110075540	240		81,0	81,0	81,0
104	Социальная политика	0110075540	240	1000	81,0	81,0	81,0
105	Социальное обеспечение населения	0110075540	240	1003	81,0	81,0	81,0
106	Предоставление субсидий бюджетным, автономным учреждениям и иным некоммерческим организациям	0110075540	600		458,9	458,9	458,9
107	Субсидии бюджетным учреждениям	0110075540	610		458,9	458,9	458,9
108	Социальная политика	0110075540	610	1000	458,9	458,9	458,9
109	Социальное обеспечение населения	0110075540	610	1003	458,9	458,9	458,9
110	Расходы по предоставлению компенсации родителям (законным представителям) детей, посещающих образовательные организации, реализующие образовательную программу дошкольного образования в рамках подпрограммы «Развитие дошкольного, общего и дополнительного образования детей» муниципальной программы Партизанского района «Развитие образования»	0110075560			1 068,8	1 068,8	1 068,8
111	Закупка товаров, работ и услуг для обеспечения государственных (муниципальных) нужд	0110075560	200		21,0	21,0	21,0
112	Иные закупки товаров, работ и услуг для обеспечения государственных (муниципальных) нужд	0110075560	240		21,0	21,0	21,0
113	Социальная политика	0110075560	240	1000	21,0	21,0	21,0
114	Охрана семьи и детства	0110075560	240	1004	21,0	21,0	21,0
115	Социальное обеспечение и иные выплаты населению	0110075560	300		1 047,8	1 047,8	1 047,8
116	Социальные выплаты гражданам, кроме публичных нормативных социальных выплат	0110075560	320		1 047,8	1 047,8	1 047,8
117	Социальная политика	0110075560	320	1000	1 047,8	1 047,8	1 047,8
118	Охрана семьи и детства	0110075560	320	1004	1 047,8	1 047,8	1 047,8
119	Обеспечение государственных гарантий реализации прав на получение общедоступного и бесплатного начального общего, основного общего, среднего общего образования в муниципальных общеобразовательных организациях, обеспечение дополнительного образования детей в муниципальных общеобразовательных организациях, за исключением обеспечения деятельности административно-хозяйственного, учебно-вспомогательного персонала и иных категорий работников образовательных организаций, участвующих в реализации общеобразовательных программ в соответствии с федеральными государственными общеобразовательными стандартами, в рамках реализации подпрограммы «Развитие дошкольного, общего и дополнительного образования детей» муниципальной программы Партизанского района «Развитие образования»	0110075640			173 474,8	172 507,0	172 507,0
120	Расходы на выплаты персоналу в целях обеспечения выполнения функций государственными (муниципальными) органами, казенными учреждениями, органами управления государственными внебюджетными фондами	0110075640	100		100 833,1	101 035,6	101 035,6
121	Расходы на выплаты персоналу казенных учреждений	0110075640	110		100 833,1	101 035,6	101 035,6
122	Образование	0110075640	110	0700	100 833,1	101 035,6	101 035,6
123	Общее образование	0110075640	110	0702	98 110,2	98 312,7	98 312,7
124	Дополнительное образование детей	0110075640	110	0703	2 722,9	2 722,9	2 722,9
125	Закупка товаров, работ и услуг для обеспечения государственных (муниципальных) нужд	0110075640	200		5 002,9	4 355,1	4 355,1

126	Иные закупки товаров, работ и услуг для обеспечения государственных (муниципальных) нужд	0110075640	240		5 002,9	4 355,1	4 355,1
127	Образование	0110075640	240	0700	5 002,9	4 355,1	4 355,1
128	Общее образование	0110075640	240	0702	5 002,9	4 355,1	4 355,1
129	Предоставление субсидий бюджетным, автономным учреждениям и иным некоммерческим организациям	0110075640	600		67 638,8	67 116,2	67 116,2
130	Субсидии бюджетным учреждениям	0110075640	610		67 638,8	67 116,2	67 116,2
131	Образование	0110075640	610	0700	67 638,8	67 116,2	67 116,2
132	Общее образование	0110075640	610	0702	64 738,9	64 216,4	64 216,4
133	Дополнительное образование детей	0110075640	610	0703	2 899,9	2 899,9	2 899,9
134	Обеспечение бесплатным питанием обучающихся в муниципальных и частных общеобразовательных организациях по имеющим государственную аккредитацию основным общеобразовательным программам в рамках подпрограммы «Развитие дошкольного, общего и дополнительного образования детей» муниципальной программы Партизанского района «Развитие образования»	0110075660			7 127,3	7 127,3	7 127,3
135	Закупка товаров, работ и услуг для обеспечения государственных (муниципальных) нужд	0110075660	200		4 448,7	4 448,7	4 448,7
136	Иные закупки товаров, работ и услуг для обеспечения государственных (муниципальных) нужд	0110075660	240		4 448,7	4 448,7	4 448,7
137	Социальная политика	0110075660	240	1000	4 448,7	4 448,7	4 448,7
138	Социальное обеспечение населения	0110075660	240	1003	4 448,7	4 448,7	4 448,7
139	Предоставление субсидий бюджетным, автономным учреждениям и иным некоммерческим организациям	0110075660	600		2 678,6	2 678,6	2 678,6
140	Субсидии бюджетным учреждениям	0110075660	610		2 678,6	2 678,6	2 678,6
141	Социальная политика	0110075660	610	1000	2 678,6	2 678,6	2 678,6
142	Социальное обеспечение населения	0110075660	610	1003	2 678,6	2 678,6	2 678,6
143	Обеспечение государственных гарантий реализации прав на получение общедоступного и бесплатного дошкольного образования в муниципальных дошкольных образовательных организациях, находящихся на территории края, общедоступного и бесплатного дошкольного образования в муниципальных общеобразовательных организациях, находящихся на территории края, за исключением обеспечения деятельности административно-хозяйственного, учебно-вспомогательного персонала и иных категорий работников образовательных организаций, участвующих в реализации общеобразовательных программ в соответствии с федеральными государственными образовательными стандартами, в рамках реализации подпрограммы «Развитие дошкольного, общего и дополнительного образования детей» муниципальной программы Партизанского района «Развитие образования»	0110075880			20 791,4	20 791,4	20 791,4
144	Расходы на выплаты персоналу в целях обеспечения выполнения функций государственными (муниципальными) органами, казенными учреждениями, органами управления государственными внебюджетными фондами	0110075880	100		5 010,1	5 010,0	5 010,0
145	Расходы на выплаты персоналу казенных учреждений	0110075880	110		5 010,1	5 010,0	5 010,0
146	Образование	0110075880	110	0700	5 010,1	5 010,0	5 010,0
147	Дошкольное образование	0110075880	110	0701	5 010,1	5 010,0	5 010,0
148	Закупка товаров, работ и услуг для обеспечения государственных (муниципальных) нужд	0110075880	200		76,5	76,5	76,5
149	Иные закупки товаров, работ и услуг для обеспечения государственных (муниципальных) нужд	0110075880	240		76,5	76,5	76,5
150	Образование	0110075880	240	0700	76,5	76,5	76,5
151	Дошкольное образование	0110075880	240	0701	76,5	76,5	76,5
152	Предоставление субсидий бюджетным, автономным учреждениям и иным некоммерческим организациям	0110075880	600		15 704,8	15 704,8	15 704,8
153	Субсидии бюджетным учреждениям	0110075880	610		15 704,8	15 704,8	15 704,8
154	Образование	0110075880	610	0700	15 704,8	15 704,8	15 704,8
155	Дошкольное образование	0110075880	610	0701	15 704,8	15 704,8	15 704,8

156	Осуществление государственных полномочий по организации и обеспечению отдыха и оздоровления детей в рамках подпрограммы «Развитие дошкольного, общего и дополнительного образования» муниципальной программы Партизанского района «Развитие образования»	0110076490			2 449,8	2 449,8	2 449,8
157	Расходы на выплаты персоналу в целях обеспечения выполнения функций государственными (муниципальными) органами, казенными учреждениями, органами управления государственными внебюджетными фондами	0110076490	100		48,0	48,0	48,0
158	Расходы на выплаты персоналу казенных учреждений	0110076490	110		9,6	9,6	9,6
159	Образование	0110076490	110	0700	9,6	9,6	9,6
160	Другие вопросы в области образования	0110076490	110	0709	9,6	9,6	9,6
161	Расходы на выплаты персоналу государственных (муниципальных) органов	0110076490	120		38,4	38,4	38,4
162	Образование	0110076490	120	0700	38,4	38,4	38,4
163	Другие вопросы в области образования	0110076490	120	0709	38,4	38,4	38,4
164	Закупка товаров, работ и услуг для обеспечения государственных (муниципальных) нужд	0110076490	200		1 641,3	1 641,3	1 641,3
165	Иные закупки товаров, работ и услуг для обеспечения государственных (муниципальных) нужд	0110076490	240		1 641,3	1 641,3	1 641,3
166	Образование	0110076490	240	0700	1 641,3	1 641,3	1 641,3
167	Другие вопросы в области образования	0110076490	240	0709	1 641,3	1 641,3	1 641,3
168	Социальное обеспечение и иные выплаты населению	0110076490	300		113,5	113,5	113,5
169	Социальные выплаты гражданам, кроме публичных нормативных социальных выплат	0110076490	320		113,5	113,5	113,5
170	Образование	0110076490	320	0700	113,5	113,5	113,5
171	Другие вопросы в области образования	0110076490	320	0709	113,5	113,5	113,5
172	Предоставление субсидий бюджетным, автономным учреждениям и иным некоммерческим организациям	0110076490	600		647,0	647,0	647,0
173	Субсидии бюджетным учреждениям	0110076490	610		647,0	647,0	647,0
174	Образование	0110076490	610	0700	647,0	647,0	647,0
175	Другие вопросы в области образования	0110076490	610	0709	647,0	647,0	647,0
176	Проведение районных мероприятий для детей в каникулярное время в рамках реализации подпрограммы «Развитие дошкольного, общего и дополнительного образования детей» муниципальной программы Партизанского района «Развитие образования»	0110079100			35,0	35,0	35,0
177	Закупка товаров, работ и услуг для обеспечения государственных (муниципальных) нужд	0110079100	200		35,0	35,0	35,0
178	Иные закупки товаров, работ и услуг для обеспечения государственных (муниципальных) нужд	0110079100	240		35,0	35,0	35,0
179	Образование	0110079100	240	0700	35,0	35,0	35,0
180	Молодежная политика	0110079100	240	0707	35,0	35,0	35,0
181	Участие в мероприятиях межрайонного, зонального, краевого уровней, в каникулярное время в рамках реализации подпрограммы «Развитие дошкольного, общего и дополнительного образования детей» муниципальной программы Партизанского района «Развитие образования»	0110079110			74,4	74,4	74,4
182	Закупка товаров, работ и услуг для обеспечения государственных (муниципальных) нужд	0110079110	200		74,4	74,4	74,4
183	Иные закупки товаров, работ и услуг для обеспечения государственных (муниципальных) нужд	0110079110	240		74,4	74,4	74,4
184	Образование	0110079110	240	0700	74,4	74,4	74,4
185	Молодежная политика	0110079110	240	0707	74,4	74,4	74,4
186	Расходы на различные формы отдыха детей (экскурсии, походы, культурно-массовая работа), в каникулярное время в рамках реализации подпрограммы «Развитие дошкольного, общего и дополнительного образования детей» муниципальной программы Партизанского района «Развитие образования»	0110079120			165,6	165,6	165,6
187	Закупка товаров, работ и услуг для обеспечения государственных (муниципальных) нужд	0110079120	200		165,6	165,6	165,6
188	Иные закупки товаров, работ и услуг для обеспечения государственных (муниципальных) нужд	0110079120	240		165,6	165,6	165,6

189	Образование	0110079120	240	0700	165,6	165,6	165,6
190	Молодежная политика	0110079120	240	0707	165,6	165,6	165,6
191	Приведение муниципальных общеобразовательных учреждений в соответствие требованиям правил пожарной безопасности, санитарным нормам и правилам, строительным нормам и правилам в рамках реализации подпрограммы «Развитие дошкольного, общего и дополнительного образования детей»	0110079150			2 736,2	2 745,4	2 745,5
192	Закупка товаров, работ и услуг для обеспечения государственных (муниципальных) нужд	0110079150	200		2 736,2	2 745,4	2 745,5
193	Иные закупки товаров, работ и услуг для обеспечения государственных (муниципальных) нужд	0110079150	240		2 736,2	2 745,4	2 745,5
194	Образование	0110079150	240	0700	2 736,2	2 745,4	2 745,5
195	Общее образование	0110079150	240	0702	2 736,2	2 745,4	2 745,5
196	Проведение районных мероприятий для одаренных детей (олимпиады, фестивали, научная конференция, спортивные мероприятия) в рамках реализации подпрограммы «Развитие дошкольного, общего и дополнительного образования детей» муниципальной программы Партизанского района «Развитие образования»	0110079210			38,7	38,7	38,7
197	Закупка товаров, работ и услуг для обеспечения государственных (муниципальных) нужд	0110079210	200		38,7	38,7	38,7
198	Иные закупки товаров, работ и услуг для обеспечения государственных (муниципальных) нужд	0110079210	240		38,7	38,7	38,7
199	Образование	0110079210	240	0700	38,7	38,7	38,7
200	Молодежная политика	0110079210	240	0707	38,7	38,7	38,7
201	Поддержка одаренных детей в рамках реализации подпрограммы «Развитие дошкольного, общего и дополнительного образования детей» муниципальной программы Партизанского района «Развитие образования»	0110079220			63,3	63,3	63,3
202	Закупка товаров, работ и услуг для обеспечения государственных (муниципальных) нужд	0110079220	200		63,3	63,3	63,3
203	Иные закупки товаров, работ и услуг для обеспечения государственных (муниципальных) нужд	0110079220	240		63,3	63,3	63,3
204	Образование	0110079220	240	0700	63,3	63,3	63,3
205	Молодежная политика	0110079220	240	0707	63,3	63,3	63,3
206	Проведение летних профильных смен в рамках реализации подпрограммы «Развитие дошкольного, общего и дополнительного образования детей» муниципальной программы Партизанского района «Развитие образования»	0110079230			12,0	12,0	12,0
207	Закупка товаров, работ и услуг для обеспечения государственных (муниципальных) нужд	0110079230	200		12,0	12,0	12,0
208	Иные закупки товаров, работ и услуг для обеспечения государственных (муниципальных) нужд	0110079230	240		12,0	12,0	12,0
209	Образование	0110079230	240	0700	12,0	12,0	12,0
210	Молодежная политика	0110079230	240	0707	12,0	12,0	12,0
211	Участие одаренных детей в мероприятиях зонального, краевого уровней в рамках реализации подпрограммы «Развитие дошкольного, общего и дополнительного образования детей» муниципальной программы Партизанского района «Развитие образования»	0110079240			46,0	46,0	46,0
212	Закупка товаров, работ и услуг для обеспечения государственных (муниципальных) нужд	0110079240	200		46,0	46,0	46,0
213	Иные закупки товаров, работ и услуг для обеспечения государственных (муниципальных) нужд	0110079240	240		46,0	46,0	46,0
214	Образование	0110079240	240	0700	46,0	46,0	46,0
215	Молодежная политика	0110079240	240	0707	46,0	46,0	46,0
216	Организация и обеспечение обучающихся по образовательным программам начального общего образования в муниципальных образовательных организациях бесплатным горячим питанием, предусматривающим наличие горячего блюда, не считая горячего напитка в рамках подпрограммы «Развитие дошкольного, общего и дополнительного образования детей» муниципальной программы Партизанского района «Развитие образования»	01100L3040			4 745,0	4 367,9	4 210,7
217	Закупка товаров, работ и услуг для обеспечения государственных (муниципальных) нужд	01100L3040	200		2 559,1	2 197,0	3 327,4

218	Иные закупки товаров, работ и услуг для обеспечения государственных (муниципальных) нужд	01100L3040	240		2 559,1	2 197,0	3 327,4
219	Социальная политика	01100L3040	240	1000	2 559,1	2 197,0	3 327,4
220	Социальное обеспечение населения	01100L3040	240	1003	2 559,1	2 197,0	3 327,4
221	Предоставление субсидий бюджетным, автономным учреждениям и иным некоммерческим организациям	01100L3040	600		2 185,9	2 170,9	883,3
222	Субсидии бюджетным учреждениям	01100L3040	610		2 185,9	2 170,9	883,3
223	Социальная политика	01100L3040	610	1000	2 185,9	2 170,9	883,3
224	Социальное обеспечение населения	01100L3040	610	1003	2 185,9	2 170,9	883,3
225	Расходы на приведение зданий и сооружений общеобразовательных организаций в соответствие с требованиями законодательства в рамках подпрограммы «Развитие дошкольного, общего и дополнительного образования детей» муниципальной программы Партизанского района «Развитие образования»	01100S5630			2 469,7	2 469,7	2 469,7
226	Закупка товаров, работ и услуг для обеспечения государственных (муниципальных) нужд	01100S5630	200		2 469,7	2 469,7	2 469,7
227	Иные закупки товаров, работ и услуг для обеспечения государственных (муниципальных) нужд	01100S5630	240		2 469,7	2 469,7	2 469,7
228	Образование	01100S5630	240	0700	2 469,7	2 469,7	2 469,7
229	Общее образование	01100S5630	240	0702	2 469,7	2 469,7	2 469,7
230	Расходы на приведение зданий и сооружений организаций, реализующих образовательные программы дошкольного образования, в соответствие с требованиями законодательства в рамках подпрограммы «Развитие дошкольного, общего и дополнительного образования детей» муниципальной программы Партизанского района «Развитие образования»	01100S5820			1 103,0	1 103,0	1 103,0
231	Предоставление субсидий бюджетным, автономным учреждениям и иным некоммерческим организациям	01100S5820	600		1 103,0	1 103,0	1 103,0
232	Субсидии бюджетным учреждениям	01100S5820	610		1 103,0	1 103,0	1 103,0
233	Образование	01100S5820	610	0700	1 103,0	1 103,0	1 103,0
234	Дошкольное образование	01100S5820	610	0701	1 103,0	1 103,0	1 103,0
235	Организация и обеспечение бесплатным двухразовым питанием обучающихся с ограниченными возможностями здоровья в муниципальных общеобразовательных организациях в рамках подпрограммы «Развитие дошкольного, общего и дополнительного образования детей» муниципальной программы Партизанского района «Развитие образования»	01100S5830			3 029,8	3 029,8	3 029,8
236	Закупка товаров, работ и услуг для обеспечения государственных (муниципальных) нужд	01100S5830	200		1 313,3	1 313,3	1 313,3
237	Иные закупки товаров, работ и услуг для обеспечения государственных (муниципальных) нужд	01100S5830	240		1 313,3	1 313,3	1 313,3
238	Социальная политика	01100S5830	240	1000	1 313,3	1 313,3	1 313,3
239	Социальное обеспечение населения	01100S5830	240	1003	1 313,3	1 313,3	1 313,3
240	Социальное обеспечение и иные выплаты населению	01100S5830	300		292,5	292,5	292,5
241	Социальные выплаты гражданам, кроме публичных нормативных социальных выплат	01100S5830	320		292,5	292,5	292,5
242	Социальная политика	01100S5830	320	1000	292,5	292,5	292,5
243	Социальное обеспечение населения	01100S5830	320	1003	292,5	292,5	292,5
244	Предоставление субсидий бюджетным, автономным учреждениям и иным некоммерческим организациям	01100S5830	600		1 424,0	1 424,1	1 424,1
245	Субсидии бюджетным учреждениям	01100S5830	610		1 424,0	1 424,1	1 424,1
246	Социальная политика	01100S5830	610	1000	1 424,0	1 424,1	1 424,1
247	Социальное обеспечение населения	01100S5830	610	1003	1 424,0	1 424,1	1 424,1
248	Оснащение предметных кабинетов общеобразовательных организаций средствами обучения и воспитания в рамках подпрограммы «Развитие дошкольного, общего и дополнительного образования» муниципальной программы Партизанского района «Развитие образования»	011Ю455590			613,2	0,0	0,0
249	Закупка товаров, работ и услуг для обеспечения государственных (муниципальных) нужд	011Ю455590	200		613,2	0,0	0,0

250	Иные закупки товаров, работ и услуг для обеспечения государственных (муниципальных) нужд	011Ю455590	240		613,2	0,0	0,0
251	Образование	011Ю455590	240	0700	613,2	0,0	0,0
252	Другие вопросы в области образования	011Ю455590	240	0709	613,2	0,0	0,0
253	Обеспечение выплат ежемесячного денежного вознаграждения советникам директоров по воспитанию и взаимодействию с детскими общественными объединениями государственных общеобразовательных организаций, профессиональных образовательных организаций субъектов Российской Федерации, города Байконура и федеральной территории «Сириус», муниципальных общеобразовательных организаций и профессиональных образовательных организаций в рамках подпрограммы «Развитие дошкольного, общего и дополнительного образования» муниципальной программы Партизанского района «Развитие образования»	011Ю650500			585,9	585,9	585,9
254	Расходы на выплаты персоналу в целях обеспечения выполнения функций государственными (муниципальными) органами, казенными учреждениями, органами управления государственными внебюджетными фондами	011Ю650500	100		351,5	351,5	351,5
255	Расходы на выплаты персоналу казенных учреждений	011Ю650500	110		351,5	351,5	351,5
256	Образование	011Ю650500	110	0700	351,5	351,5	351,5
257	Общее образование	011Ю650500	110	0702	351,5	351,5	351,5
258	Предоставление субсидий бюджетным, автономным учреждениям и иным некоммерческим организациям	011Ю650500	600		234,4	234,4	234,4
259	Субсидии бюджетным учреждениям	011Ю650500	610		234,4	234,4	234,4
260	Образование	011Ю650500	610	0700	234,4	234,4	234,4
261	Общее образование	011Ю650500	610	0702	234,4	234,4	234,4
262	Проведение мероприятий по обеспечению деятельности советников директора по воспитанию и взаимодействию с детскими общественными объединениями в общеобразовательных организациях в рамках подпрограммы «Развитие дошкольного, общего и дополнительного образования» муниципальной программы Партизанского района «Развитие образования»	011Ю651790			1 913,8	1 942,9	1 978,0
263	Расходы на выплаты персоналу в целях обеспечения выполнения функций государственными (муниципальными) органами, казенными учреждениями, органами управления государственными внебюджетными фондами	011Ю651790	100		1 148,3	1 165,7	1 186,8
264	Расходы на выплаты персоналу казенных учреждений	011Ю651790	110		1 148,3	1 165,7	1 186,8
265	Образование	011Ю651790	110	0700	1 148,3	1 165,7	1 186,8
266	Общее образование	011Ю651790	110	0702	1 148,3	1 165,7	1 186,8
267	Предоставление субсидий бюджетным, автономным учреждениям и иным некоммерческим организациям	011Ю651790	600		765,5	777,2	791,2
268	Субсидии бюджетным учреждениям	011Ю651790	610		765,5	777,2	791,2
269	Образование	011Ю651790	610	0700	765,5	777,2	791,2
270	Общее образование	011Ю651790	610	0702	765,5	777,2	791,2
271	Ежемесячное денежное вознаграждение за классное руководство педагогическим работникам государственных и муниципальных образовательных организаций, реализующих образовательные программы начального общего образования, образовательные программы основного общего образования, образовательные программы среднего общего образования в рамках подпрограммы «Развитие дошкольного, общего и дополнительного образования» муниципальной программы Партизанского района «Развитие образования»	011Ю653030			27 888,8	27 888,8	27 888,8
272	Расходы на выплаты персоналу в целях обеспечения выполнения функций государственными (муниципальными) органами, казенными учреждениями, органами управления государственными внебюджетными фондами	011Ю653030	100		18 226,1	18 226,1	18 226,1
273	Расходы на выплаты персоналу казенных учреждений	011Ю653030	110		18 226,1	18 226,1	18 226,1
274	Образование	011Ю653030	110	0700	18 226,1	18 226,1	18 226,1

275	Общее образование	011Ю653030	110	0702	18 226,1	18 226,1	18 226,1
276	Предоставление субсидий бюджетным, автономным учреждениям и иным некоммерческим организациям	011Ю653030	600		9 662,7	9 662,7	9 662,7
277	Субсидии бюджетным учреждениям	011Ю653030	610		9 662,7	9 662,7	9 662,7
278	Образование	011Ю653030	610	0700	9 662,7	9 662,7	9 662,7
279	Общее образование	011Ю653030	610	0702	9 662,7	9 662,7	9 662,7
280	Подпрограмма «Приобретение жилья детям-сиротам и детям, оставшимся без попечения родителей, а также лицам из их числа»	0120000000			4 438,1	4 438,1	4 226,7
281	Расходы на обеспечение жилыми помещениями детей-сирот и детей, оставшихся без попечения родителей, лиц из числа детей-сирот и детей, оставшихся без попечения родителей, лиц, которые относились к категории детей-сирот и детей, оставшихся без попечения родителей, лиц из числа детей-сирот и детей, оставшихся без попечения родителей, и достигли возраста 23 лет (в соответствии с Законом края от 24 декабря 2009 года № 9-4225), в рамках подпрограммы «Приобретение жилья детям-сиротам и детям, оставшимся без попечения родителей, а также лицам из их числа» муниципальной программы Партизанского района «Развитие образования»	0120075870			4 438,1	4 438,1	4 226,7
282	Капитальные вложения в объекты государственной (муниципальной) собственности	0120075870	400		4 438,1	4 438,1	4 226,7
283	Бюджетные инвестиции	0120075870	410		4 438,1	4 438,1	4 226,7
284	Социальная политика	0120075870	410	1000	4 438,1	4 438,1	4 226,7
285	Охрана семьи и детства	0120075870	410	1004	4 438,1	4 438,1	4 226,7
286	Подпрограмма «Обеспечение реализации муниципальной программы и прочие мероприятия»	0130000000			28 417,5	26 473,1	26 473,1
287	Руководство и управление в сфере установленных функций органов местного самоуправления в рамках реализации подпрограммы «Обеспечение реализации муниципальной программы и прочие мероприятия « муниципальной программы Партизанского района ««Развитие образования»	0130000310			3 149,9	2 726,0	2 726,0
288	Расходы на выплаты персоналу в целях обеспечения выполнения функций государственными (муниципальными) органами, казенными учреждениями, органами управления государственными внебюджетными фондами	0130000310	100		3 091,4	2 667,5	2 667,5
289	Расходы на выплаты персоналу государственных (муниципальных) органов	0130000310	120		3 091,4	2 667,5	2 667,5
290	Образование	0130000310	120	0700	3 091,4	2 667,5	2 667,5
291	Другие вопросы в области образования	0130000310	120	0709	3 091,4	2 667,5	2 667,5
292	Закупка товаров, работ и услуг для обеспечения государственных (муниципальных) нужд	0130000310	200		58,5	58,5	58,5
293	Иные закупки товаров, работ и услуг для обеспечения государственных (муниципальных) нужд	0130000310	240		58,5	58,5	58,5
294	Образование	0130000310	240	0700	58,5	58,5	58,5
295	Другие вопросы в области образования	0130000310	240	0709	58,5	58,5	58,5
296	Обеспечение деятельности (оказание услуг) подведомственных учреждений в рамках реализации подпрограммы «Обеспечение реализации муниципальной программы и прочие мероприятия « муниципальной программы Партизанского района «Развитие образования»(медико-психологическая комиссия)	0130004350			2 584,8	2 326,9	2 326,9
297	Расходы на выплаты персоналу в целях обеспечения выполнения функций государственными (муниципальными) органами, казенными учреждениями, органами управления государственными внебюджетными фондами	0130004350	100		2 281,6	2 023,7	2 023,7
298	Расходы на выплаты персоналу казенных учреждений	0130004350	110		2 281,6	2 023,7	2 023,7
299	Образование	0130004350	110	0700	2 281,6	2 023,7	2 023,7
300	Другие вопросы в области образования	0130004350	110	0709	2 281,6	2 023,7	2 023,7
301	Закупка товаров, работ и услуг для обеспечения государственных (муниципальных) нужд	0130004350	200		303,2	303,2	303,2
302	Иные закупки товаров, работ и услуг для обеспечения государственных (муниципальных) нужд	0130004350	240		303,2	303,2	303,2
303	Образование	0130004350	240	0700	303,2	303,2	303,2

304	Другие вопросы в области образования	0130004350	240	0709	303,2	303,2	303,2
305	Обеспечение деятельности (оказание услуг) подведомственных учреждений в рамках реализации подпрограммы «Обеспечение реализации муниципальной программы и прочие мероприятия «муниципальной программы Партизанского района «Развитие образования»(Партизанский межшкольный методический центр)	0130004360			3 556,1	3 403,5	3 403,5
306	Расходы на выплаты персоналу в целях обеспечения выполнения функций государственными (муниципальными) органами, казенными учреждениями, органами управления государственными внебюджетными фондами	0130004360	100		3 414,8	3 262,2	3 262,2
307	Расходы на выплаты персоналу казенных учреждений	0130004360	110		3 414,8	3 262,2	3 262,2
308	Образование	0130004360	110	0700	3 414,8	3 262,2	3 262,2
309	Другие вопросы в области образования	0130004360	110	0709	3 414,8	3 262,2	3 262,2
310	Закупка товаров, работ и услуг для обеспечения государственных (муниципальных) нужд	0130004360	200		141,3	141,3	141,3
311	Иные закупки товаров, работ и услуг для обеспечения государственных (муниципальных) нужд	0130004360	240		141,3	141,3	141,3
312	Образование	0130004360	240	0700	141,3	141,3	141,3
313	Другие вопросы в области образования	0130004360	240	0709	141,3	141,3	141,3
314	Обеспечение деятельности (оказание услуг) подведомственных учреждений в рамках реализации подпрограммы «Обеспечение реализации муниципальной программы и прочие мероприятия «муниципальной программы Партизанского района «Развитие образования»(централизованная бухгалтерия)	0130004520			11 308,1	10 588,1	10 588,1
315	Расходы на выплаты персоналу в целях обеспечения выполнения функций государственными (муниципальными) органами, казенными учреждениями, органами управления государственными внебюджетными фондами	0130004520	100		9 610,7	8 890,7	8 890,7
316	Расходы на выплаты персоналу казенных учреждений	0130004520	110		9 610,7	8 890,7	8 890,7
317	Образование	0130004520	110	0700	9 610,7	8 890,7	8 890,7
318	Другие вопросы в области образования	0130004520	110	0709	9 610,7	8 890,7	8 890,7
319	Закупка товаров, работ и услуг для обеспечения государственных (муниципальных) нужд	0130004520	200		1 695,4	1 695,4	1 695,4
320	Иные закупки товаров, работ и услуг для обеспечения государственных (муниципальных) нужд	0130004520	240		1 695,4	1 695,4	1 695,4
321	Образование	0130004520	240	0700	1 695,4	1 695,4	1 695,4
322	Другие вопросы в области образования	0130004520	240	0709	1 695,4	1 695,4	1 695,4
323	Иные бюджетные ассигнования	0130004520	800		2,0	2,0	2,0
324	Уплата налогов, сборов и иных платежей	0130004520	850		2,0	2,0	2,0
325	Образование	0130004520	850	0700	2,0	2,0	2,0
326	Другие вопросы в области образования	0130004520	850	0709	2,0	2,0	2,0
327	Обеспечение деятельности (оказание услуг) подведомственных учреждений в рамках реализации подпрограммы «Обеспечение реализации муниципальной программы и прочие мероприятия «муниципальной программы Партизанского района «Развитие образования» (хозяйственная группа)	0130004530			4 098,9	3 708,9	3 708,9
328	Расходы на выплаты персоналу в целях обеспечения выполнения функций государственными (муниципальными) органами, казенными учреждениями, органами управления государственными внебюджетными фондами	0130004530	100		3 105,1	2 715,2	2 715,2
329	Расходы на выплаты персоналу казенных учреждений	0130004530	110		3 105,1	2 715,2	2 715,2
330	Образование	0130004530	110	0700	3 105,1	2 715,2	2 715,2
331	Другие вопросы в области образования	0130004530	110	0709	3 105,1	2 715,2	2 715,2
332	Закупка товаров, работ и услуг для обеспечения государственных (муниципальных) нужд	0130004530	200		989,8	989,8	989,8
333	Иные закупки товаров, работ и услуг для обеспечения государственных (муниципальных) нужд	0130004530	240		989,8	989,8	989,8

334	Образование	0130004530	240	0700	989,8	989,8	989,8
335	Другие вопросы в области образования	0130004530	240	0709	989,8	989,8	989,8
336	Иные бюджетные ассигнования	0130004530	800		4,0	4,0	4,0
337	Уплата налогов, сборов и иных платежей	0130004530	850		4,0	4,0	4,0
338	Образование	0130004530	850	0700	4,0	4,0	4,0
339	Другие вопросы в области образования	0130004530	850	0709	4,0	4,0	4,0
340	Осуществление государственных полномочий по организации и осуществлению деятельности по опеке и попечительству в рамках реализации подпрограммы «Обеспечение реализации муниципальной программы и прочие мероприятия» муниципальной программы Партизанского района «Развитие образования»	0130075520			3 719,7	3 719,7	3 719,7
341	Расходы на выплаты персоналу в целях обеспечения выполнения функций государственными (муниципальными) органами, казенными учреждениями, органами управления государственными внебюджетными фондами	0130075520	100		2 897,6	2 897,6	2 897,6
342	Расходы на выплаты персоналу государственных (муниципальных) органов	0130075520	120		2 897,6	2 897,6	2 897,6
343	Образование	0130075520	120	0700	2 897,6	2 897,6	2 897,6
344	Другие вопросы в области образования	0130075520	120	0709	2 897,6	2 897,6	2 897,6
345	Закупка товаров, работ и услуг для обеспечения государственных (муниципальных) нужд	0130075520	200		822,1	822,1	822,1
346	Иные закупки товаров, работ и услуг для обеспечения государственных (муниципальных) нужд	0130075520	240		822,1	822,1	822,1
347	Образование	0130075520	240	0700	822,1	822,1	822,1
348	Другие вопросы в области образования	0130075520	240	0709	822,1	822,1	822,1
349	Муниципальная программа Партизанского района «Защита от чрезвычайных ситуаций природного и техногенного характера и обеспечение безопасности населения»	0400000000			7 235,9	6 755,9	6 755,9
350	Отдельные мероприятия	0410000000			7 235,9	6 755,9	6 755,9
351	Предупреждение, спасение помощь населению района в чрезвычайных ситуациях в рамках отдельных мероприятий муниципальной программы Партизанского района «Защита от чрезвычайных ситуаций природного и техногенного характера и обеспечение безопасности населения»	0410021800			310,7	310,7	310,7
352	Закупка товаров, работ и услуг для обеспечения государственных (муниципальных) нужд	0410021800	200		310,7	310,7	310,7
353	Иные закупки товаров, работ и услуг для обеспечения государственных (муниципальных) нужд	0410021800	240		310,7	310,7	310,7
354	Национальная безопасность и правоохранительная деятельность	0410021800	240	0300	310,7	310,7	310,7
355	Защита населения и территории от чрезвычайных ситуаций природного и техногенного характера, пожарная безопасность	0410021800	240	0310	310,7	310,7	310,7
356	Развитие единой дежурно-диспетчерской службы для обеспечения безопасности населения района в рамках отдельных мероприятий муниципальной программы Партизанского района «Защита от чрезвычайных ситуаций природного и техногенного характера и обеспечение безопасности населения»	0410024710			5 340,1	4 860,1	4 860,1
357	Расходы на выплаты персоналу в целях обеспечения выполнения функций государственными (муниципальными) органами, казенными учреждениями, органами управления государственными внебюджетными фондами	0410024710	100		5 126,6	4 646,6	4 646,6
358	Расходы на выплаты персоналу казенных учреждений	0410024710	110		5 126,6	4 646,6	4 646,6
359	Национальная безопасность и правоохранительная деятельность	0410024710	110	0300	5 126,6	4 646,6	4 646,6
360	Защита населения и территории от чрезвычайных ситуаций природного и техногенного характера, пожарная безопасность	0410024710	110	0310	5 126,6	4 646,6	4 646,6
361	Закупка товаров, работ и услуг для обеспечения государственных (муниципальных) нужд	0410024710	200		213,5	213,5	213,5
362	Иные закупки товаров, работ и услуг для обеспечения государственных (муниципальных) нужд	0410024710	240		213,5	213,5	213,5
363	Национальная безопасность и правоохранительная деятельность	0410024710	240	0300	213,5	213,5	213,5
364	Защита населения и территории от чрезвычайных ситуаций природного и техногенного характера, пожарная безопасность	0410024710	240	0310	213,5	213,5	213,5

365	Расходы бюджетам муниципальных образований на обеспечение первичных мер пожарной безопасности в рамках отдельных мероприятий муниципальной программы Партизанского района «Защита от чрезвычайных ситуаций природного и техногенного характера и обеспечение безопасности населения»	0410074120			1 585,1	1 585,1	1 585,1
366	Межбюджетные трансферты	0410074120	500		1 585,1	1 585,1	1 585,1
367	Иные межбюджетные трансферты	0410074120	540		1 585,1	1 585,1	1 585,1
368	Национальная безопасность и правоохранительная деятельность	0410074120	540	0300	1 585,1	1 585,1	1 585,1
369	Защита населения и территории от чрезвычайных ситуаций природного и техногенного характера, пожарная безопасность	0410074120	540	0310	1 585,1	1 585,1	1 585,1
370	Муниципальная программа Партизанского района «Развитие культуры, спорта и молодежной политики»	0500000000			122 808,9	104 783,4	104 766,5
371	Подпрограмма «Развитие культуры Партизанского района»	0510000000			76 433,7	72 034,8	72 017,9
372	Обеспечение деятельности подведомственных учреждений в рамках подпрограммы «Развитие культуры Партизанского района» муниципальной программы Партизанского района «Развитие культуры, спорта и молодежной политики» (МБУДО «Партизанская ДШИ»)	0510004230			9 409,6	8 409,5	8 409,5
373	Предоставление субсидий бюджетным, автономным учреждениям и иным некоммерческим организациям	0510004230	600		9 409,6	8 409,5	8 409,5
374	Субсидии бюджетным учреждениям	0510004230	610		9 409,6	8 409,5	8 409,5
375	Образование	0510004230	610	0700	9 409,6	8 409,5	8 409,5
376	Дополнительное образование детей	0510004230	610	0703	9 409,6	8 409,5	8 409,5
377	Обеспечение деятельности подведомственных учреждений в рамках подпрограммы «Развитие культуры Партизанского района» муниципальной программы Партизанского района «Развитие культуры, спорта и молодежной политики» (МБУК «Партизанская ЦКС»)	0510004400			34 842,4	36 366,6	36 366,6
378	Предоставление субсидий бюджетным, автономным учреждениям и иным некоммерческим организациям	0510004400	600		34 842,4	36 366,6	36 366,6
379	Субсидии бюджетным учреждениям	0510004400	610		34 842,4	36 366,6	36 366,6
380	Культура, кинематография	0510004400	610	0800	34 842,4	36 366,6	36 366,6
381	Культура	0510004400	610	0801	34 842,4	36 366,6	36 366,6
382	Обеспечение деятельности подведомственных учреждений в рамках подпрограммы «Развитие культуры Партизанского района» муниципальной программы Партизанского района «Развитие культуры, спорта и молодежной политики» (МБУК «Партизанский РКМ»)	0510004410			2 852,7	2 177,6	2 177,6
383	Предоставление субсидий бюджетным, автономным учреждениям и иным некоммерческим организациям	0510004410	600		2 852,7	2 177,6	2 177,6
384	Субсидии бюджетным учреждениям	0510004410	610		2 852,7	2 177,6	2 177,6
385	Культура, кинематография	0510004410	610	0800	2 852,7	2 177,6	2 177,6
386	Культура	0510004410	610	0801	2 852,7	2 177,6	2 177,6
387	Обеспечение деятельности подведомственных учреждений в рамках подпрограммы «Развитие культуры Партизанского района» муниципальной программы Партизанского района «Развитие культуры, спорта и молодежной политики» (МБУК «Партизанская МЦБ»)	0510004420			28 734,0	24 554,2	24 554,2
388	Предоставление субсидий бюджетным, автономным учреждениям и иным некоммерческим организациям	0510004420	600		28 734,0	24 554,2	24 554,2
389	Субсидии бюджетным учреждениям	0510004420	610		28 734,0	24 554,2	24 554,2
390	Культура, кинематография	0510004420	610	0800	28 734,0	24 554,2	24 554,2
391	Культура	0510004420	610	0801	28 734,0	24 554,2	24 554,2
392	Расходы бюджетам муниципальных образований на государственную поддержку отрасли культуры (модернизация библиотек в части комплектования книжных фондов) в рамках подпрограммы «Развитие культуры Партизанского района» муниципальной программы Партизанского района «Развитие культуры, спорта и молодежной политики»	05100L5190			205,2	208,6	191,7
393	Предоставление субсидий бюджетным, автономным учреждениям и иным некоммерческим организациям	05100L5190	600		205,2	208,6	191,7

394	Субсидии бюджетным учреждениям	05100L5190	610		205,2	208,6	191,7
395	Культура, кинематография	05100L5190	610	0800	205,2	208,6	191,7
396	Культура	05100L5190	610	0801	205,2	208,6	191,7
397	Расходы бюджетам муниципальных образований на государственную поддержку лучших работников муниципальных учреждений культуры, находящихся на территориях сельских поселений в рамках подпрограммы «Развитие культуры Партизанского района» муниципальной программы Партизанского района «Развитие культуры, спорта и молодежной политики»	05100L5195			71,5	0,0	0,0
398	Предоставление субсидий бюджетным, автономным учреждениям и иным некоммерческим организациям	05100L5195	600		71,5	0,0	0,0
399	Субсидии бюджетным учреждениям	05100L5195	610		71,5	0,0	0,0
400	Культура, кинематография	05100L5195	610	0800	71,5	0,0	0,0
401	Культура	05100L5195	610	0801	71,5	0,0	0,0
402	Расходы на комплектование книжных фондов библиотек муниципальных образований Красноярского края в рамках подпрограммы «Развитие культуры Партизанского района» муниципальной программы Партизанского района «Развитие культуры, спорта и молодежной политики»	05100S4880			318,3	318,3	318,3
403	Предоставление субсидий бюджетным, автономным учреждениям и иным некоммерческим организациям	05100S4880	600		318,3	318,3	318,3
404	Субсидии бюджетным учреждениям	05100S4880	610		318,3	318,3	318,3
405	Культура, кинематография	05100S4880	610	0800	318,3	318,3	318,3
406	Культура	05100S4880	610	0801	318,3	318,3	318,3
407	Подпрограмма «Развитие физической культуры и спорта»	0520000000			28 995,5	21 916,8	21 916,8
408	Обеспечение деятельности подведомственных учреждений в рамках подпрограммы «Развитие физической культуры и спорта» муниципальной программы Партизанского района «Развитие культуры, спорта и молодежной политики» («МБУ «СШ Партизанского района»)	0520004230			9 167,6	8 240,9	8 240,9
409	Предоставление субсидий бюджетным, автономным учреждениям и иным некоммерческим организациям	0520004230	600		9 167,6	8 240,9	8 240,9
410	Субсидии бюджетным учреждениям	0520004230	610		9 167,6	8 240,9	8 240,9
411	Физическая культура и спорт	0520004230	610	1100	9 167,6	8 240,9	8 240,9
412	Физическая культура	0520004230	610	1101	9 167,6	8 240,9	8 240,9
413	Обеспечение деятельности подведомственных учреждений в рамках подпрограммы «Развитие физической культуры и спорта» муниципальной программы Партизанского района «Развитие культуры, спорта и молодежной политики» (МБУ СК «Партизанский»)	0520004240			15 702,9	13 550,9	13 550,9
414	Предоставление субсидий бюджетным, автономным учреждениям и иным некоммерческим организациям	0520004240	600		15 702,9	13 550,9	13 550,9
415	Субсидии бюджетным учреждениям	0520004240	610		15 702,9	13 550,9	13 550,9
416	Физическая культура и спорт	0520004240	610	1100	15 702,9	13 550,9	13 550,9
417	Массовый спорт	0520004240	610	1102	15 702,9	13 550,9	13 550,9
418	Проведение районных спортивно- массовых мероприятий, соревнований, финансовое обеспечение участия спортсменов- членов сборных команд района по видам спорта на районных, краевых и межрайонных соревнованиях в рамках подпрограммы «Развитие физической культуры и спорта» муниципальной программы Партизанского района «Развитие культуры, спорта и молодежной политики»	0520079420			125,0	125,0	125,0
419	Закупка товаров, работ и услуг для обеспечения государственных (муниципальных) нужд	0520079420	200		125,0	125,0	125,0
420	Иные закупки товаров, работ и услуг для обеспечения государственных (муниципальных) нужд	0520079420	240		125,0	125,0	125,0
421	Физическая культура и спорт	0520079420	240	1100	125,0	125,0	125,0
422	Массовый спорт	0520079420	240	1102	125,0	125,0	125,0
423	Расходы бюджетам муниципальных образований на устройство спортивных сооружений в сельской местности в рамках подпрограммы «Развитие физической культуры и спорта» муниципальной программы Партизанского района «Развитие культуры, спорта и молодежной политики»	05200S8480			4 000,0	0,0	0,0

424	Предоставление субсидий бюджетным, автономным учреждениям и иным некоммерческим организациям	05200S8480	600		4 000,0	0,0	0,0
425	Субсидии бюджетным учреждениям	05200S8480	610		4 000,0	0,0	0,0
426	Физическая культура и спорт	05200S8480	610	1100	4 000,0	0,0	0,0
427	Массовый спорт	05200S8480	610	1102	4 000,0	0,0	0,0
428	Подпрограмма «Молодежь Партизанского района»	0530000000			4 765,7	4 585,8	4 585,8
429	Обеспечение деятельности подведомственных учреждений в рамках подпрограммы «Молодежь Партизанского района» муниципальной программы Партизанского района «Развитие культуры, спорта и молодежной политики»	0530004250			4 330,0	4 150,0	4 150,0
430	Предоставление субсидий бюджетным, автономным учреждениям и иным некоммерческим организациям	0530004250	600		4 330,0	4 150,0	4 150,0
431	Субсидии бюджетным учреждениям	0530004250	610		4 330,0	4 150,0	4 150,0
432	Образование	0530004250	610	0700	4 330,0	4 150,0	4 150,0
433	Молодежная политика	0530004250	610	0707	4 330,0	4 150,0	4 150,0
434	Поддержка и развитие молодежных лидеров, обеспечение участия муниципальных команд в краевых молодежных проектах в рамках подпрограммы «Молодежь Партизанского района» муниципальной программы Партизанского района «Развитие культуры, спорта и молодежной политики»	0530079310			40,7	40,7	40,7
435	Предоставление субсидий бюджетным, автономным учреждениям и иным некоммерческим организациям	0530079310	600		40,7	40,7	40,7
436	Субсидии бюджетным учреждениям	0530079310	610		40,7	40,7	40,7
437	Образование	0530079310	610	0700	40,7	40,7	40,7
438	Молодежная политика	0530079310	610	0707	40,7	40,7	40,7
439	Поддержка и развитие талантливой и одаренной молодежи в рамках подпрограммы «Молодежь Партизанского района» муниципальной программы Партизанского района «Развитие культуры, спорта и молодежной политики»	0530079330			123,5	123,5	123,5
440	Предоставление субсидий бюджетным, автономным учреждениям и иным некоммерческим организациям	0530079330	600		123,5	123,5	123,5
441	Субсидии бюджетным учреждениям	0530079330	610		123,5	123,5	123,5
442	Образование	0530079330	610	0700	123,5	123,5	123,5
443	Молодежная политика	0530079330	610	0707	123,5	123,5	123,5
444	Организация и проведение районных мероприятий патриотической направленности, проведение патриотических акций в дни официальных государственных и краевых праздников в рамках подпрограммы «Молодежь Партизанского района» муниципальной программы Партизанского района «Развитие культуры, спорта и молодежной политики»	0530079340			35,8	35,8	35,8
445	Предоставление субсидий бюджетным, автономным учреждениям и иным некоммерческим организациям	0530079340	600		35,8	35,8	35,8
446	Субсидии бюджетным учреждениям	0530079340	610		35,8	35,8	35,8
447	Образование	0530079340	610	0700	35,8	35,8	35,8
448	Молодежная политика	0530079340	610	0707	35,8	35,8	35,8
449	Расходы на поддержку деятельности муниципальных молодежных центров в рамках подпрограммы «Молодежь Партизанского района» муниципальной программы Партизанского района «Развитие культуры, спорта и молодежной политики»	05300S4560			235,7	235,7	235,7
450	Предоставление субсидий бюджетным, автономным учреждениям и иным некоммерческим организациям	05300S4560	600		235,7	235,7	235,7
451	Субсидии бюджетным учреждениям	05300S4560	610		235,7	235,7	235,7
452	Образование	05300S4560	610	0700	235,7	235,7	235,7
453	Молодежная политика	05300S4560	610	0707	235,7	235,7	235,7
454	Подпрограмма «Обеспечение условий реализации муниципальной программы и прочие мероприятия»	0540000000			12 614,0	6 246,1	6 246,1

455	Руководство и управление в сфере установленных функций органов местного самоуправления в рамках подпрограммы «Обеспечение условий реализации муниципальной программы и прочие мероприятия» муниципальной программы Партизанского района «Развитие культуры, спорта и молодежной политики»	0540000310			3 171,4	2 747,5	2 747,5
456	Расходы на выплаты персоналу в целях обеспечения выполнения функций государственными (муниципальными) органами, казенными учреждениями, органами управления государственными внебюджетными фондами	0540000310	100		3 091,4	2 667,5	2 667,5
457	Расходы на выплаты персоналу государственных (муниципальных) органов	0540000310	120		3 091,4	2 667,5	2 667,5
458	Культура, кинематография	0540000310	120	0800	3 091,4	2 667,5	2 667,5
459	Другие вопросы в области культуры, кинематографии	0540000310	120	0804	3 091,4	2 667,5	2 667,5
460	Закупка товаров, работ и услуг для обеспечения государственных (муниципальных) нужд	0540000310	200		80,0	80,0	80,0
461	Иные закупки товаров, работ и услуг для обеспечения государственных (муниципальных) нужд	0540000310	240		80,0	80,0	80,0
462	Культура, кинематография	0540000310	240	0800	80,0	80,0	80,0
463	Другие вопросы в области культуры, кинематографии	0540000310	240	0804	80,0	80,0	80,0
464	Субвенции бюджетам муниципальных образований на организацию и осуществление деятельности по опеке и попечительству в отношении совершеннолетних граждан, а также в сфере патронажа в рамках подпрограммы «Обеспечение условий реализации муниципальной программы и прочие мероприятия» муниципальной программы Партизанского района «Развитие культуры, спорта и молодежной политики»	0540002890			1 003,9	1 003,9	1 003,9
465	Расходы на выплаты персоналу в целях обеспечения выполнения функций государственными (муниципальными) органами, казенными учреждениями, органами управления государственными внебюджетными фондами	0540002890	100		926,9	926,9	926,9
466	Расходы на выплаты персоналу государственных (муниципальных) органов	0540002890	120		926,9	926,9	926,9
467	Социальная политика	0540002890	120	1000	926,9	926,9	926,9
468	Другие вопросы в области социальной политики	0540002890	120	1006	926,9	926,9	926,9
469	Закупка товаров, работ и услуг для обеспечения государственных (муниципальных) нужд	0540002890	200		77,0	77,0	77,0
470	Иные закупки товаров, работ и услуг для обеспечения государственных (муниципальных) нужд	0540002890	240		77,0	77,0	77,0
471	Социальная политика	0540002890	240	1000	77,0	77,0	77,0
472	Другие вопросы в области социальной политики	0540002890	240	1006	77,0	77,0	77,0
473	Обеспечение деятельности подведомственных учреждений в рамках подпрограммы «Обеспечение условий реализации муниципальной программы и прочие мероприятия» муниципальной программы Партизанского района «Развитие культуры, спорта и молодежной политики»	0540014520			2 734,7	2 494,8	2 494,8
474	Расходы на выплаты персоналу в целях обеспечения выполнения функций государственными (муниципальными) органами, казенными учреждениями, органами управления государственными внебюджетными фондами	0540014520	100		2 644,7	2 404,8	2 404,8
475	Расходы на выплаты персоналу казенных учреждений	0540014520	110		2 644,7	2 404,8	2 404,8
476	Культура, кинематография	0540014520	110	0800	2 644,7	2 404,8	2 404,8
477	Другие вопросы в области культуры, кинематографии	0540014520	110	0804	2 644,7	2 404,8	2 404,8
478	Закупка товаров, работ и услуг для обеспечения государственных (муниципальных) нужд	0540014520	200		90,0	90,0	90,0
479	Иные закупки товаров, работ и услуг для обеспечения государственных (муниципальных) нужд	0540014520	240		90,0	90,0	90,0
480	Культура, кинематография	0540014520	240	0800	90,0	90,0	90,0
481	Другие вопросы в области культуры, кинематографии	0540014520	240	0804	90,0	90,0	90,0
482	Расходы на организацию туристско-рекреационных зон на территории Красноярского края по решению суда в рамках подпрограммы «Обеспечение условий реализации муниципальной программы и прочие мероприятия» муниципальной программы Партизанского района «Развитие культуры, спорта и молодежной политики»	0540079990			5 704,0	0,0	0,0
483	Закупка товаров, работ и услуг для обеспечения государственных (муниципальных) нужд	0540079990	200		5 704,0	0,0	0,0
484	Иные закупки товаров, работ и услуг для обеспечения государственных (муниципальных) нужд	0540079990	240		5 704,0	0,0	0,0
485	Национальная экономика	0540079990	240	0400	5 704,0	0,0	0,0

486	Другие вопросы в области национальной экономики	0540079990	240	0412	5 704,0	0,0	0,0
487	Муниципальная программа Партизанского района «Развитие субъектов малого и среднего предпринимательства на территории района»	0600000000			100,0	100,0	100,0
488	Подпрограмма «Предоставление субсидий на реализацию инвестиционных проектов субъектам малого и среднего предпринимательства в приоритетных отраслях»	0610000000			100,0	100,0	100,0
489	Предоставление субсидий на реализацию инвестиционных проектов субъектам малого и среднего предпринимательства в приоритетных отраслях в рамках подпрограммы «Предоставление субсидий на реализацию инвестиционных проектов субъектам малого и среднего предпринимательства в приоритетных отраслях» муниципальной программы Партизанского района «Развитие субъектов малого и среднего предпринимательства на территории района»	0610079530			100,0	100,0	100,0
490	Иные бюджетные ассигнования	0610079530	800		100,0	100,0	100,0
491	Субсидии юридическим лицам (кроме некоммерческих организаций), индивидуальным предпринимателям, физическим лицам - производителям товаров, работ, услуг	0610079530	810		100,0	100,0	100,0
492	Национальная экономика	0610079530	810	0400	100,0	100,0	100,0
493	Другие вопросы в области национальной экономики	0610079530	810	0412	100,0	100,0	100,0
494	Муниципальная программа Партизанского района «Развитие сельского хозяйства»	0800000000			4 148,3	4 148,3	4 148,3
495	Отдельные мероприятия	0810000000			4 148,3	4 148,3	4 148,3
496	Расходы на выполнение отдельных государственных полномочий по решению вопросов поддержки сельскохозяйственного производства в рамках отдельных мероприятий муниципальной программы Партизанского района «Развитие сельского хозяйства»	0810075170			4 049,4	4 049,4	4 049,4
497	Расходы на выплаты персоналу в целях обеспечения выполнения функций государственными (муниципальными) органами, казенными учреждениями, органами управления государственными внебюджетными фондами	0810075170	100		3 707,4	3 707,4	3 707,4
498	Расходы на выплаты персоналу государственных (муниципальных) органов	0810075170	120		3 707,4	3 707,4	3 707,4
499	Национальная экономика	0810075170	120	0400	3 707,4	3 707,4	3 707,4
500	Сельское хозяйство и рыболовство	0810075170	120	0405	3 707,4	3 707,4	3 707,4
501	Закупка товаров, работ и услуг для обеспечения государственных (муниципальных) нужд	0810075170	200		342,0	342,0	342,0
502	Иные закупки товаров, работ и услуг для обеспечения государственных (муниципальных) нужд	0810075170	240		342,0	342,0	342,0
503	Национальная экономика	0810075170	240	0400	342,0	342,0	342,0
504	Сельское хозяйство и рыболовство	0810075170	240	0405	342,0	342,0	342,0
505	Выполнение отдельных государственных полномочий по организации мероприятий при осуществлении деятельности по обращению с животными без владельцев муниципальной программы Партизанского района «Развитие сельского хозяйства»	0810075180			98,9	98,9	98,9
506	Закупка товаров, работ и услуг для обеспечения государственных (муниципальных) нужд	0810075180	200		98,9	98,9	98,9
507	Иные закупки товаров, работ и услуг для обеспечения государственных (муниципальных) нужд	0810075180	240		98,9	98,9	98,9
508	Охрана окружающей среды	0810075180	240	0600	98,9	98,9	98,9
509	Охрана объектов растительного и животного мира и среды их обитания	0810075180	240	0603	98,9	98,9	98,9
510	«Муниципальная программа Партизанского района «Управление муниципальной собственностью»»	0900000000			1 367,5	1 367,5	1 367,5
511	Подпрограмма «Создание условий для эффективного управления муниципальной собственностью Партизанского района»	0910000000			1 167,5	1 167,5	1 167,5
512	Обеспечение исполнения расходных обязательств комитета в рамках подпрограммы «Создание условий для эффективного управления муниципальной собственностью Партизанского района» муниципальной программы Партизанского района «Управление муниципальной собственностью»	0910090020			1 167,5	1 167,5	1 167,5
513	Закупка товаров, работ и услуг для обеспечения государственных (муниципальных) нужд	0910090020	200		1 167,5	1 167,5	1 167,5
514	Иные закупки товаров, работ и услуг для обеспечения государственных (муниципальных) нужд	0910090020	240		1 167,5	1 167,5	1 167,5

515	Общегосударственные вопросы	0910090020	240	0100	1 167,5	1 167,5	1 167,5
516	Другие общегосударственные вопросы	0910090020	240	0113	1 167,5	1 167,5	1 167,5
517	Подпрограмма «Постановка на государственный кадастровый учет объектов недвижимости и (или) регистрация прав муниципальной собственности на объекты недвижимости»	0920000000			200,0	200,0	200,0
518	Формирование земельных дел с постановкой земельных участков на государственный кадастровый учет в рамках подпрограммы «Постановка на государственный кадастровый учет объектов недвижимости и (или) регистрация прав муниципальной собственности на объекты недвижимости» муниципальной программы Партизанского района «Управление муниципальной собственностью»	0920079600			150,0	150,0	150,0
519	Закупка товаров, работ и услуг для обеспечения государственных (муниципальных) нужд	0920079600	200		150,0	150,0	150,0
520	Иные закупки товаров, работ и услуг для обеспечения государственных (муниципальных) нужд	0920079600	240		150,0	150,0	150,0
521	Национальная экономика	0920079600	240	0400	150,0	150,0	150,0
522	Другие вопросы в области национальной экономики	0920079600	240	0412	150,0	150,0	150,0
523	Формирование технических планов с постановкой объектов капитального строительства на государственный кадастровый учет в рамках подпрограммы «Постановка на государственный кадастровый учет объектов недвижимости и (или) регистрация прав муниципальной собственности на объекты недвижимости» муниципальной программы Партизанского района «Управление муниципальной собственностью»	0920079610			50,0	50,0	50,0
524	Закупка товаров, работ и услуг для обеспечения государственных (муниципальных) нужд	0920079610	200		50,0	50,0	50,0
525	Иные закупки товаров, работ и услуг для обеспечения государственных (муниципальных) нужд	0920079610	240		50,0	50,0	50,0
526	Национальная экономика	0920079610	240	0400	50,0	50,0	50,0
527	Другие вопросы в области национальной экономики	0920079610	240	0412	50,0	50,0	50,0
528	Муниципальная программа Партизанского района «Управление муниципальными финансами»	1100000000			77 787,4	73 125,2	73 125,2
529	Подпрограмма «Создание условий для эффективного и ответственного управления муниципальными финансами, повышения устойчивости бюджетов муниципальных образований Партизанского района»	1110000000			64 384,5	61 332,0	61 332,0
530	Предоставление дотаций на выравнивание бюджетной обеспеченности поселений из районного фонда финансовой поддержки поселений в рамках подпрограммы «Создание условий для эффективного и ответственного управления муниципальными финансами, повышения устойчивости бюджетов муниципальных образований» муниципальной программы «Управление муниципальными финансами»	1110027130			4 642,9	4 642,9	4 642,9
531	Межбюджетные трансферты	1110027130	500		4 642,9	4 642,9	4 642,9
532	Дотации	1110027130	510		4 642,9	4 642,9	4 642,9
533	Межбюджетные трансферты общего характера бюджетам бюджетной системы российской федерации	1110027130	510	1400	4 642,9	4 642,9	4 642,9
534	Дотации на выравнивание бюджетной обеспеченности субъектов Российской Федерации и муниципальных образований	1110027130	510	1401	4 642,9	4 642,9	4 642,9
535	Предоставление иных межбюджетных трансфертов на поддержку мер по обеспечению сбалансированности бюджетов поселений в рамках подпрограммы «Создание условий для эффективного и ответственного управления муниципальными финансами, повышения устойчивости бюджетов муниципальных образований Партизанского района» муниципальной программы «Управление муниципальными финансами»	1110027220			44 941,2	44 848,8	44 848,8
536	Межбюджетные трансферты	1110027220	500		44 941,2	44 848,8	44 848,8
537	Иные межбюджетные трансферты	1110027220	540		44 941,2	44 848,8	44 848,8
538	Межбюджетные трансферты общего характера бюджетам бюджетной системы российской федерации	1110027220	540	1400	44 941,2	44 848,8	44 848,8
539	Прочие межбюджетные трансферты общего характера	1110027220	540	1403	44 941,2	44 848,8	44 848,8

540	Предоставление дотаций на выравнивание бюджетной обеспеченности поселений из районного фонда финансовой поддержки поселений за счет средств субвенции из краевого бюджета на осуществление отдельных государственных полномочий по расчету и предоставлению дотаций поселениям в рамках подпрограммы «Создание условий для эффективного и ответственного управления муниципальными финансами, повышения устойчивости бюджетов муниципальных образований» муниципальной программы «Управление муниципальными финансами»	1110076010			14 800,4	11 840,3	11 840,3
541	Межбюджетные трансферты	1110076010	500		14 800,4	11 840,3	11 840,3
542	Дотации	1110076010	510		14 800,4	11 840,3	11 840,3
543	Межбюджетные трансферты общего характера бюджетам бюджетной системы российской федерации	1110076010	510	1400	14 800,4	11 840,3	11 840,3
544	Дотации на выравнивание бюджетной обеспеченности субъектов Российской Федерации и муниципальных образований	1110076010	510	1401	14 800,4	11 840,3	11 840,3
545	Подпрограмма «Обеспечение реализации муниципальной программы и прочие мероприятия»	1120000000			13 387,5	11 793,2	11 793,2
546	Руководство и управление в сфере установленных функций органов местного самоуправления в рамках подпрограммы «Обеспечение реализации муниципальной программы и прочие мероприятия» муниципальной программы Партизанского района «Управление муниципальными финансами»	1120000310			13 387,5	11 793,2	11 793,2
547	Расходы на выплаты персоналу в целях обеспечения выполнения функций государственными (муниципальными) органами, казенными учреждениями, органами управления государственными внебюджетными фондами	1120000310	100		12 161,6	10 567,3	10 567,3
548	Расходы на выплаты персоналу государственных (муниципальных) органов	1120000310	120		12 161,6	10 567,3	10 567,3
549	Общегосударственные вопросы	1120000310	120	0100	12 161,6	10 567,3	10 567,3
550	Обеспечение деятельности финансовых, налоговых и таможенных органов и органов финансового (финансово-бюджетного) надзора	1120000310	120	0106	12 161,6	10 567,3	10 567,3
551	Закупка товаров, работ и услуг для обеспечения государственных (муниципальных) нужд	1120000310	200		1 225,9	1 225,9	1 225,9
552	Иные закупки товаров, работ и услуг для обеспечения государственных (муниципальных) нужд	1120000310	240		1 225,9	1 225,9	1 225,9
553	Общегосударственные вопросы	1120000310	240	0100	1 225,9	1 225,9	1 225,9
554	Обеспечение деятельности финансовых, налоговых и таможенных органов и органов финансового (финансово-бюджетного) надзора	1120000310	240	0106	1 225,9	1 225,9	1 225,9
555	Подпрограмма «Управление муниципальным долгом Партизанского района»	1130000000			15,4	0,0	0,0
556	Расходы на обслуживание муниципального долга Партизанского района в рамках подпрограммы «Управление муниципальным долгом Партизанского района» муниципальной программы Партизанского района «Управление муниципальными финансами»	1130000320			15,4	0,0	0,0
557	Обслуживание государственного (муниципального) долга	1130000320	700		15,4	0,0	0,0
558	Обслуживание муниципального долга	1130000320	730		15,4	0,0	0,0
559	Обслуживание государственного (муниципального) долга	1130000320	730	1300	15,4	0,0	0,0
560	Обслуживание государственного (муниципального) внутреннего долга	1130000320	730	1301	15,4	0,0	0,0
561	Муниципальная программа Партизанского района «Обеспечение жильем молодых семей в Партизанском районе»	1300000000			1 756,6	942,7	384,3
562	Отдельные мероприятия	1310000000			1 756,6	942,7	384,3
563	Расходы на предоставление социальных выплат молодым семьям на приобретение (строительство) жилья в рамках отдельных мероприятий муниципальной программы Партизанского района «Обеспечение жильем молодых семей в Партизанском районе»	13100L4970			1 756,6	942,7	384,3
564	Социальное обеспечение и иные выплаты населению	13100L4970	300		1 756,6	942,7	384,3
565	Социальные выплаты гражданам, кроме публичных нормативных социальных выплат	13100L4970	320		1 756,6	942,7	384,3
566	Социальная политика	13100L4970	320	1000	1 756,6	942,7	384,3
567	Социальное обеспечение населения	13100L4970	320	1003	1 756,6	942,7	384,3
568	Муниципальная программа Партизанского района «Обеспечение жизнедеятельности Партизанского района»	1600000000			83 569,1	70 951,5	71 134,3

569	Подпрограмма «Реформирование и модернизация жилищно-коммунального хозяйства на территории района»	1610000000			42 464,8	37 642,2	37 642,2
570	Расходы на обеспечение деятельности (оказание услуг) подведомственных учреждений в рамках подпрограммы «Реформирование и модернизация жилищно-коммунального хозяйства на территории района» муниципальной программы «Обеспечение жизнедеятельности Партизанского района»	1610029900			7 094,4	6 674,4	6 674,4
571	Расходы на выплаты персоналу в целях обеспечения выполнения функций государственными (муниципальными) органами, казенными учреждениями, органами управления государственными внебюджетными фондами	1610029900	100		5 970,1	5 550,1	5 550,1
572	Расходы на выплаты персоналу казенных учреждений	1610029900	110		5 970,1	5 550,1	5 550,1
573	Общегосударственные вопросы	1610029900	110	0100	5 970,1	5 550,1	5 550,1
574	Другие общегосударственные вопросы	1610029900	110	0113	5 970,1	5 550,1	5 550,1
575	Закупка товаров, работ и услуг для обеспечения государственных (муниципальных) нужд	1610029900	200		1 124,3	1 124,3	1 124,3
576	Иные закупки товаров, работ и услуг для обеспечения государственных (муниципальных) нужд	1610029900	240		1 124,3	1 124,3	1 124,3
577	Общегосударственные вопросы	1610029900	240	0100	1 124,3	1 124,3	1 124,3
578	Другие общегосударственные вопросы	1610029900	240	0113	1 124,3	1 124,3	1 124,3
579	Расходы на обеспечение деятельности по комплексному обслуживанию помещений муниципальных учреждений в рамках подпрограммы «Реформирование и модернизация жилищно-коммунального хозяйства на территории района» муниципальной программы «Обеспечение жизнедеятельности Партизанского района»	1610029910			20 224,6	17 764,8	17 764,8
580	Расходы на выплаты персоналу в целях обеспечения выполнения функций государственными (муниципальными) органами, казенными учреждениями, органами управления государственными внебюджетными фондами	1610029910	100		20 224,6	17 764,8	17 764,8
581	Расходы на выплаты персоналу казенных учреждений	1610029910	110		20 224,6	17 764,8	17 764,8
582	Общегосударственные вопросы	1610029910	110	0100	20 224,6	17 764,8	17 764,8
583	Другие общегосударственные вопросы	1610029910	110	0113	20 224,6	17 764,8	17 764,8
584	Реализация мер дополнительной поддержки населения, направленных на соблюдение размера вносимой гражданами платы за коммунальные услуги в рамках подпрограммы «Реформирование и модернизация жилищно-коммунального хозяйства на территории района» муниципальной программы «Обеспечение жизнедеятельности Партизанского района»	1610075700			13 203,0	13 203,0	13 203,0
585	Иные бюджетные ассигнования	1610075700	800		13 203,0	13 203,0	13 203,0
586	Субсидии юридическим лицам (кроме некоммерческих организаций), индивидуальным предпринимателям, физическим лицам - производителям товаров, работ, услуг	1610075700	810		13 203,0	13 203,0	13 203,0
587	Жилищно-коммунальное хозяйство	1610075700	810	0500	13 203,0	13 203,0	13 203,0
588	Коммунальное хозяйство	1610075700	810	0502	13 203,0	13 203,0	13 203,0
589	Расходы на реализацию проектов по решению вопросов местного значения, осуществляемых непосредственно населением на территории населенного пункта в рамках подпрограммы «Реформирование и модернизация жилищно-коммунального хозяйства на территории района» муниципальной программы «Обеспечение жизнедеятельности Партизанского района»	1610077490			1 942,8	0,0	0,0
590	Межбюджетные трансферты	1610077490	500		1 942,8	0,0	0,0
591	Иные межбюджетные трансферты	1610077490	540		1 942,8	0,0	0,0
592	Жилищно-коммунальное хозяйство	1610077490	540	0500	1 942,8	0,0	0,0
593	Благоустройство	1610077490	540	0503	1 942,8	0,0	0,0
594	Подпрограмма «Развитие транспортной системы на территории района»	1620000000			24 046,9	16 309,3	16 492,1
595	Содержание автомобильных дорог общего пользования муниципального значения и составление паспортов организации дорожного движения за счет средств дорожного фонда в рамках подпрограммы «Развитие	1620060200			12 307,9	4 570,3	4 753,1

	транспортной системы на территории района» программы «Обеспечение жизнедеятельности Партизанского района»						
596	Закупка товаров, работ и услуг для обеспечения государственных (муниципальных) нужд	1620060200	200		12 307,9	4 570,3	4 753,1
597	Иные закупки товаров, работ и услуг для обеспечения государственных (муниципальных) нужд	1620060200	240		12 307,9	4 570,3	4 753,1
598	Национальная экономика	1620060200	240	0400	12 307,9	4 570,3	4 753,1
599	Дорожное хозяйство (дорожные фонды)	1620060200	240	0409	12 307,9	4 570,3	4 753,1
600	Создание условий для предоставления транспортных услуг населению и организация транспортного обслуживания населения между поселениями в границах муниципального района в рамках подпрограммы «Развитие транспортной системы на территории района» муниципальной программы «Обеспечение жизнедеятельности Партизанского района»	1620071260			11 739,0	11 739,0	11 739,0
601	Межбюджетные трансферты	1620071260	500		11 739,0	11 739,0	11 739,0
602	Иные межбюджетные трансферты	1620071260	540		11 739,0	11 739,0	11 739,0
603	Национальная экономика	1620071260	540	0400	11 739,0	11 739,0	11 739,0
604	Транспорт	1620071260	540	0408	11 739,0	11 739,0	11 739,0
605	Подпрограмма «Природоохранные мероприятия Партизанского района»	1630000000			17 000,0	17 000,0	17 000,0
606	Расходы на ликвидацию мест несанкционированного размещения отходов в рамках подпрограммы «Природоохранные мероприятия Партизанского района» муниципальной программы «Обеспечение жизнедеятельности Партизанского района»	1630060300			17 000,0	17 000,0	17 000,0
607	Закупка товаров, работ и услуг для обеспечения государственных (муниципальных) нужд	1630060300	200		17 000,0	17 000,0	17 000,0
608	Иные закупки товаров, работ и услуг для обеспечения государственных (муниципальных) нужд	1630060300	240		17 000,0	17 000,0	17 000,0
609	Охрана окружающей среды	1630060300	240	0600	17 000,0	17 000,0	17 000,0
610	Другие вопросы в области охраны окружающей среды	1630060300	240	0605	17 000,0	17 000,0	17 000,0
611	Подпрограмма «Профилактика правонарушений и преступлений в Партизанском районе»	1640000000			57,4	0,0	0,0
612	Расходы на обеспечение профилактики правонарушений и преступлений в рамках подпрограммы «Профилактика правонарушений и преступлений в Партизанском районе» муниципальной программы «Обеспечение жизнедеятельности Партизанского района»	1640029950			57,4	0,0	0,0
613	Закупка товаров, работ и услуг для обеспечения государственных (муниципальных) нужд	1640029950	200		57,4	0,0	0,0
614	Иные закупки товаров, работ и услуг для обеспечения государственных (муниципальных) нужд	1640029950	240		57,4	0,0	0,0
615	Общегосударственные вопросы	1640029950	240	0100	57,4	0,0	0,0
616	Другие общегосударственные вопросы	1640029950	240	0113	57,4	0,0	0,0
617	Непрограммные расходы отдельных органов местного самоуправления	9700000000			71 055,3	60 492,1	60 495,1
618	Функционирование администрации Партизанского района	9710000000			56 785,7	51 893,8	51 806,1
619	Глава муниципального образования в рамках непрограммных расходов администрации Партизанского района	9710000300			2 544,4	2 265,4	2 265,4
620	Расходы на выплаты персоналу в целях обеспечения выполнения функций государственными (муниципальными) органами, казенными учреждениями, органами управления государственными внебюджетными фондами	9710000300	100		2 544,4	2 265,4	2 265,4
621	Расходы на выплаты персоналу государственных (муниципальных) органов	9710000300	120		2 544,4	2 265,4	2 265,4
622	Общегосударственные вопросы	9710000300	120	0100	2 544,4	2 265,4	2 265,4
623	Функционирование высшего должностного лица субъекта Российской Федерации и муниципального образования	9710000300	120	0102	2 544,4	2 265,4	2 265,4
624	Руководство и управление в сфере установленных функций органов местного самоуправления в рамках непрограммных расходов представительных органов администрации Партизанского района	9710000310			45 568,0	41 045,2	41 045,2
625	Расходы на выплаты персоналу в целях обеспечения выполнения функций государственными (муниципальными) органами, казенными учреждениями, органами управления государственными внебюджетными фондами	9710000310	100		35 775,6	31 252,8	31 252,8

626	Расходы на выплаты персоналу государственных (муниципальных) органов	9710000310	120		35 775,6	31 252,8	31 252,8
627	Общегосударственные вопросы	9710000310	120	0100	35 775,6	31 252,8	31 252,8
628	Функционирование Правительства Российской Федерации, высших исполнительных органов субъектов Российской Федерации, местных администраций	9710000310	120	0104	35 775,6	31 252,8	31 252,8
629	Закупка товаров, работ и услуг для обеспечения государственных (муниципальных) нужд	9710000310	200		9 682,5	9 759,9	9 759,9
630	Иные закупки товаров, работ и услуг для обеспечения государственных (муниципальных) нужд	9710000310	240		9 682,5	9 759,9	9 759,9
631	Общегосударственные вопросы	9710000310	240	0100	9 682,5	9 759,9	9 759,9
632	Функционирование Правительства Российской Федерации, высших исполнительных органов субъектов Российской Федерации, местных администраций	9710000310	240	0104	9 682,5	9 759,9	9 759,9
633	Иные бюджетные ассигнования	9710000310	800		109,9	32,5	32,5
634	Исполнение судебных актов	9710000310	830		52,0	0,0	0,0
635	Общегосударственные вопросы	9710000310	830	0100	52,0	0,0	0,0
636	Функционирование Правительства Российской Федерации, высших исполнительных органов субъектов Российской Федерации, местных администраций	9710000310	830	0104	52,0	0,0	0,0
637	Уплата налогов, сборов и иных платежей	9710000310	850		57,9	32,5	32,5
638	Общегосударственные вопросы	9710000310	850	0100	57,9	32,5	32,5
639	Функционирование Правительства Российской Федерации, высших исполнительных органов субъектов Российской Федерации, местных администраций	9710000310	850	0104	57,9	32,5	32,5
640	Доплаты к пенсиям муниципальных служащих в рамках непрограммных расходов	9710001120			2 544,5	2 544,5	2 544,5
641	Социальное обеспечение и иные выплаты населению	9710001120	300		2 544,5	2 544,5	2 544,5
642	Публичные нормативные социальные выплаты гражданам	9710001120	310		2 544,5	2 544,5	2 544,5
643	Социальная политика	9710001120	310	1000	2 544,5	2 544,5	2 544,5
644	Пенсионное обеспечение	9710001120	310	1001	2 544,5	2 544,5	2 544,5
645	Обеспечение деятельности (оказание услуг) подведомственных учреждений в рамках непрограммных расходов администрации Партизанского района	9710004520			3 789,2	3 519,3	3 519,3
646	Расходы на выплаты персоналу в целях обеспечения выполнения функций государственными (муниципальными) органами, казенными учреждениями, органами управления государственными внебюджетными фондами	9710004520	100		3 789,2	3 519,3	3 519,3
647	Расходы на выплаты персоналу казенных учреждений	9710004520	110		3 789,2	3 519,3	3 519,3
648	Общегосударственные вопросы	9710004520	110	0100	3 789,2	3 519,3	3 519,3
649	Другие общегосударственные вопросы	9710004520	110	0113	3 789,2	3 519,3	3 519,3
650	Расходы на осуществление мер по противодействию коррупции в границах муниципального района в рамках непрограммных расходов администрации Партизанского района	9710020300			3,0	3,0	3,0
651	Закупка товаров, работ и услуг для обеспечения государственных (муниципальных) нужд	9710020300	200		3,0	3,0	3,0
652	Иные закупки товаров, работ и услуг для обеспечения государственных (муниципальных) нужд	9710020300	240		3,0	3,0	3,0
653	Общегосударственные вопросы	9710020300	240	0100	3,0	3,0	3,0
654	Другие общегосударственные вопросы	9710020300	240	0113	3,0	3,0	3,0
655	Осуществление полномочий по составлению (изменению) списков кандидатов в присяжные заседатели федеральных судов общей юрисдикции в Российской Федерации прав в рамках непрограммных расходов администрации Партизанского района	9710051200			3,7	91,3	3,6
656	Закупка товаров, работ и услуг для обеспечения государственных (муниципальных) нужд	9710051200	200		3,7	91,3	3,6
657	Иные закупки товаров, работ и услуг для обеспечения государственных (муниципальных) нужд	9710051200	240		3,7	91,3	3,6
658	Общегосударственные вопросы	9710051200	240	0100	3,7	91,3	3,6

659	Судебная система	9710051200	240	0105	3,7	91,3	3,6
660	Резервный фонд администрации муниципального образования «Партизанский район» в рамках непрограммных расходов администрации Партизанского района	9710070050			907,6	1 000,0	1 000,0
661	Иные бюджетные ассигнования	9710070050	800		907,6	1 000,0	1 000,0
662	Резервные средства	9710070050	870		907,6	1 000,0	1 000,0
663	Общегосударственные вопросы	9710070050	870	0100	907,6	1 000,0	1 000,0
664	Резервные фонды	9710070050	870	0111	907,6	1 000,0	1 000,0
665	Расходы на осуществление государственных полномочий по осуществлению уведомительной регистрации коллективных договоров и территориальных соглашений и контроля за их выполнением в рамках непрограммных расходов Администрации Партизанского района	9710074290			67,4	67,4	67,4
666	Расходы на выплаты персоналу в целях обеспечения выполнения функций государственными (муниципальными) органами, казенными учреждениями, органами управления государственными внебюджетными фондами	9710074290	100		64,8	64,8	64,8
667	Расходы на выплаты персоналу государственных (муниципальных) органов	9710074290	120		64,8	64,8	64,8
668	Общегосударственные вопросы	9710074290	120	0100	64,8	64,8	64,8
669	Функционирование Правительства Российской Федерации, высших исполнительных органов субъектов Российской Федерации, местных администраций	9710074290	120	0104	64,8	64,8	64,8
670	Закупка товаров, работ и услуг для обеспечения государственных (муниципальных) нужд	9710074290	200		2,6	2,6	2,6
671	Иные закупки товаров, работ и услуг для обеспечения государственных (муниципальных) нужд	9710074290	240		2,6	2,6	2,6
672	Общегосударственные вопросы	9710074290	240	0100	2,6	2,6	2,6
673	Функционирование Правительства Российской Федерации, высших исполнительных органов субъектов Российской Федерации, местных администраций	9710074290	240	0104	2,6	2,6	2,6
674	Выполнение отдельных государственных полномочий по организации мероприятий при осуществлении деятельности по обращению с животными без владельцев в рамках непрограммных расходов администрации Партизанского района	9710075180			99,0	99,0	99,0
675	Расходы на выплаты персоналу в целях обеспечения выполнения функций государственными (муниципальными) органами, казенными учреждениями, органами управления государственными внебюджетными фондами	9710075180	100		92,7	92,7	92,7
676	Расходы на выплаты персоналу государственных (муниципальных) органов	9710075180	120		92,7	92,7	92,7
677	Охрана окружающей среды	9710075180	120	0600	92,7	92,7	92,7
678	Охрана объектов растительного и животного мира и среды их обитания	9710075180	120	0603	92,7	92,7	92,7
679	Закупка товаров, работ и услуг для обеспечения государственных (муниципальных) нужд	9710075180	200		6,3	6,3	6,3
680	Иные закупки товаров, работ и услуг для обеспечения государственных (муниципальных) нужд	9710075180	240		6,3	6,3	6,3
681	Охрана окружающей среды	9710075180	240	0600	6,3	6,3	6,3
682	Охрана объектов растительного и животного мира и среды их обитания	9710075180	240	0603	6,3	6,3	6,3
683	Осуществление государственных полномочий в области архивного дела в рамках непрограммных расходов администрации Партизанского района	9710075190			138,4	138,4	138,4
684	Расходы на выплаты персоналу в целях обеспечения выполнения функций государственными (муниципальными) органами, казенными учреждениями, органами управления государственными внебюджетными фондами	9710075190	100		117,6	117,6	117,6
685	Расходы на выплаты персоналу государственных (муниципальных) органов	9710075190	120		117,6	117,6	117,6
686	Общегосударственные вопросы	9710075190	120	0100	117,6	117,6	117,6
687	Функционирование Правительства Российской Федерации, высших исполнительных органов субъектов Российской Федерации, местных администраций	9710075190	120	0104	117,6	117,6	117,6
688	Закупка товаров, работ и услуг для обеспечения государственных (муниципальных) нужд	9710075190	200		20,8	20,8	20,8

689	Иные закупки товаров, работ и услуг для обеспечения государственных (муниципальных) нужд	9710075190	240		20,8	20,8	20,8
690	Общегосударственные вопросы	9710075190	240	0100	20,8	20,8	20,8
691	Функционирование Правительства Российской Федерации, высших исполнительных органов субъектов Российской Федерации, местных администраций	9710075190	240	0104	20,8	20,8	20,8
692	Расходы на обеспечение жилыми помещениями детей-сирот и детей, оставшихся без попечения родителей, лиц из числа детей-сирот и детей, оставшихся без попечения родителей (в соответствии с Законом края от 24 декабря 2009 года № 9-4225), в рамках непрограммных расходов администрации Партизанского района	9710075870			105,2	105,0	105,0
693	Расходы на выплаты персоналу в целях обеспечения выполнения функций государственными (муниципальными) органами, казенными учреждениями, органами управления государственными внебюджетными фондами	9710075870	100		102,0	102,0	102,0
694	Расходы на выплаты персоналу государственных (муниципальных) органов	9710075870	120		102,0	102,0	102,0
695	Общегосударственные вопросы	9710075870	120	0100	102,0	102,0	102,0
696	Функционирование Правительства Российской Федерации, высших исполнительных органов субъектов Российской Федерации, местных администраций	9710075870	120	0104	102,0	102,0	102,0
697	Закупка товаров, работ и услуг для обеспечения государственных (муниципальных) нужд	9710075870	200		3,2	3,0	3,0
698	Иные закупки товаров, работ и услуг для обеспечения государственных (муниципальных) нужд	9710075870	240		3,2	3,0	3,0
699	Общегосударственные вопросы	9710075870	240	0100	3,2	3,0	3,0
700	Функционирование Правительства Российской Федерации, высших исполнительных органов субъектов Российской Федерации, местных администраций	9710075870	240	0104	3,2	3,0	3,0
701	Осуществление государственных полномочий по созданию и обеспечению деятельности комиссий по делам несовершеннолетних и защите их прав в рамках непрограммных расходов администрации Партизанского района	9710076040			998,1	998,1	998,1
702	Расходы на выплаты персоналу в целях обеспечения выполнения функций государственными (муниципальными) органами, казенными учреждениями, органами управления государственными внебюджетными фондами	9710076040	100		926,9	926,9	926,9
703	Расходы на выплаты персоналу государственных (муниципальных) органов	9710076040	120		926,9	926,9	926,9
704	Общегосударственные вопросы	9710076040	120	0100	926,9	926,9	926,9
705	Функционирование Правительства Российской Федерации, высших исполнительных органов субъектов Российской Федерации, местных администраций	9710076040	120	0104	926,9	926,9	926,9
706	Закупка товаров, работ и услуг для обеспечения государственных (муниципальных) нужд	9710076040	200		71,2	71,3	71,3
707	Иные закупки товаров, работ и услуг для обеспечения государственных (муниципальных) нужд	9710076040	240		71,2	71,3	71,3
708	Общегосударственные вопросы	9710076040	240	0100	71,2	71,3	71,3
709	Функционирование Правительства Российской Федерации, высших исполнительных органов субъектов Российской Федерации, местных администраций	9710076040	240	0104	71,2	71,3	71,3
710	Расходы по обеспечению предоставления меры социальной поддержки гражданам, достигшим возраста 23 лет и старше, имевшим в соответствии с федеральным законодательством статус детей-сирот, детей, оставшихся без попечения родителей, лиц из числа детей-сирот и детей, оставшихся без попечения родителей в рамках непрограммных расходов администрации Партизанского района	9710078460			17,2	17,2	17,2
711	Расходы на выплаты персоналу в целях обеспечения выполнения функций государственными (муниципальными) органами, казенными учреждениями, органами управления государственными внебюджетными фондами	9710078460	100		16,7	16,7	16,7
712	Расходы на выплаты персоналу государственных (муниципальных) органов	9710078460	120		16,7	16,7	16,7
713	Общегосударственные вопросы	9710078460	120	0100	16,7	16,7	16,7
714	Другие общегосударственные вопросы	9710078460	120	0113	16,7	16,7	16,7
715	Закупка товаров, работ и услуг для обеспечения государственных (муниципальных) нужд	9710078460	200		0,5	0,5	0,5
716	Иные закупки товаров, работ и услуг для обеспечения государственных (муниципальных) нужд	9710078460	240		0,5	0,5	0,5

717	Общегосударственные вопросы	9710078460	240	0100	0,5	0,5	0,5
718	Другие общегосударственные вопросы	9710078460	240	0113	0,5	0,5	0,5
719	Функционирование финансового управления администрации Партизанского района Красноярского края	9720000000			9 857,7	4 722,3	4 813,0
720	Выплаты на финансовое обеспечение (возмещение) расходов на увеличение размеров оплаты труда отдельным категориям работников бюджетной сферы Красноярского края в рамках непрограммных расходов финансового управления администрации Партизанского района Красноярского края	9720010240			3 145,9	0,0	0,0
721	Межбюджетные трансферты	9720010240	500		3 145,9	0,0	0,0
722	Иные межбюджетные трансферты	9720010240	540		3 145,9	0,0	0,0
723	Межбюджетные трансферты общего характера бюджетам бюджетной системы российской федерации	9720010240	540	1400	3 145,9	0,0	0,0
724	Прочие межбюджетные трансферты общего характера	9720010240	540	1403	3 145,9	0,0	0,0
725	Дотация бюджетам поселений района на частичную компенсацию расходов на повышение оплаты труда отдельным категориям работников бюджетной сферы Красноярского края в рамках непрограммных расходов финансового управления администрации Партизанского района Красноярского края	9720027240			3 317,8	0,0	0,0
726	Межбюджетные трансферты	9720027240	500		3 317,8	0,0	0,0
727	Иные межбюджетные трансферты	9720027240	540		3 317,8	0,0	0,0
728	Общегосударственные вопросы	9720027240	540	0100	3 317,8	0,0	0,0
729	Функционирование Правительства Российской Федерации, высших исполнительных органов субъектов Российской Федерации, местных администраций	9720027240	540	0104	3 317,8	0,0	0,0
730	Расходы на осуществление первичного воинского учета органами местного самоуправления поселений, муниципальных и городских округов в рамках непрограммных расходов финансового управления администрации Партизанского района Красноярского края	9720051180			2 175,9	2 392,5	2 483,2
731	Межбюджетные трансферты	9720051180	500		2 175,9	2 392,5	2 483,2
732	Субвенции	9720051180	530		2 175,9	2 392,5	2 483,2
733	Национальная оборона	9720051180	530	0200	2 175,9	2 392,5	2 483,2
734	Мобилизационная и вневойсковая подготовка	9720051180	530	0203	2 175,9	2 392,5	2 483,2
735	Расходы на осуществление государственных полномочий по созданию и обеспечению деятельности административных комиссий в рамках непрограммных расходов финансового управления администрации Партизанского района Красноярского края	9720075140			58,4	58,4	58,4
736	Межбюджетные трансферты	9720075140	500		58,4	58,4	58,4
737	Субвенции	9720075140	530		58,4	58,4	58,4
738	Общегосударственные вопросы	9720075140	530	0100	58,4	58,4	58,4
739	Другие общегосударственные вопросы	9720075140	530	0113	58,4	58,4	58,4
740	Расходы на софинансирование по государственным программам в рамках непрограммных расходов финансового управления администрации Партизанского района	9720079500			1 159,7	2 271,4	2 271,4
741	Иные бюджетные ассигнования	9720079500	800		1 159,7	2 271,4	2 271,4
742	Резервные средства	9720079500	870		1 159,7	2 271,4	2 271,4
743	Общегосударственные вопросы	9720079500	870	0100	1 159,7	2 271,4	2 271,4
744	Другие общегосударственные вопросы	9720079500	870	0113	1 159,7	2 271,4	2 271,4
745	Функционирование Контрольно-ревизионной комиссии Партизанского района	9730000000			2 199,2	1 903,9	1 903,9
746	Председатель Контрольно-ревизионной комиссии Партизанского района в рамках непрограммных расходов Контрольно-ревизионной комиссии Партизанского района	9730000310			1 147,0	995,0	995,0
747	Расходы на выплаты персоналу в целях обеспечения выполнения функций государственными (муниципальными) органами, казенными учреждениями, органами управления государственными	9730000310	100		1 147,0	995,0	995,0

	внебюджетными фондами						
748	Расходы на выплаты персоналу государственных (муниципальных) органов	9730000310	120		1 147,0	995,0	995,0
749	Общегосударственные вопросы	9730000310	120	0100	1 147,0	995,0	995,0
750	Обеспечение деятельности финансовых, налоговых и таможенных органов и органов финансового (финансово-бюджетного) надзора	9730000310	120	0106	1 147,0	995,0	995,0
751	Руководство и управление в сфере установленных функций органов местного самоуправления в рамках непрограммных расходов Контрольно-ревизионной комиссии Партизанского района	9730000320			1 052,2	908,9	908,9
752	Расходы на выплаты персоналу в целях обеспечения выполнения функций государственными (муниципальными) органами, казенными учреждениями, органами управления государственными внебюджетными фондами	9730000320	100		1 052,2	908,9	908,9
753	Расходы на выплаты персоналу государственных (муниципальных) органов	9730000320	120		1 052,2	908,9	908,9
754	Общегосударственные вопросы	9730000320	120	0100	1 052,2	908,9	908,9
755	Обеспечение деятельности финансовых, налоговых и таможенных органов и органов финансового (финансово-бюджетного) надзора	9730000320	120	0106	1 052,2	908,9	908,9
756	Функционирование Партизанского районного Совета депутатов	9740000000			2 212,7	1 972,1	1 972,1
757	Председатель представительного органа муниципального образования в рамках непрограммных расходов Партизанского районного Совета депутатов	9740000330			2 122,7	1 882,1	1 882,1
758	Расходы на выплаты персоналу в целях обеспечения выполнения функций государственными (муниципальными) органами, казенными учреждениями, органами управления государственными внебюджетными фондами	9740000330	100		2 122,7	1 882,1	1 882,1
759	Расходы на выплаты персоналу государственных (муниципальных) органов	9740000330	120		2 122,7	1 882,1	1 882,1
760	Общегосударственные вопросы	9740000330	120	0100	2 122,7	1 882,1	1 882,1
761	Функционирование законодательных (представительных) органов государственной власти и представительных органов муниципальных образований	9740000330	120	0103	2 122,7	1 882,1	1 882,1
762	Депутаты представительного органа муниципального образования в рамках непрограммных расходов Партизанского районного Совета депутатов	9740000340			90,0	90,0	90,0
763	Расходы на выплаты персоналу в целях обеспечения выполнения функций государственными (муниципальными) органами, казенными учреждениями, органами управления государственными внебюджетными фондами	9740000340	100		90,0	90,0	90,0
764	Расходы на выплаты персоналу государственных (муниципальных) органов	9740000340	120		90,0	90,0	90,0
765	Общегосударственные вопросы	9740000340	120	0100	90,0	90,0	90,0
766	Функционирование законодательных (представительных) органов государственной власти и представительных органов муниципальных образований	9740000340	120	0103	90,0	90,0	90,0
767	Условно утвержденные расходы					21 132,9	43 340,0
Итого					887 005,9	845 315,2	866 799,5

Приложение 6
к решению Партизанского районного Совета депутатов
«О внесении изменений в решение Партизанского районного
Совета депутатов от 19.12.2024 № 5-24-р «О районном бюджете на 2025 год
и плановый период 2026-2027 годов»
от 27.02.2025 № 6-44-р

Приложение 8
к решению Партизанского районного Совета депутатов
«О районном бюджете на 2025 год и плановый период 2026-2027 годов»
от 19.12.2024 № 5-24-р

Распределение субвенций бюджетам поселений на осуществление государственных полномочий по первичному воинскому учету на территориях, где отсутствуют военные комиссариаты, в соответствии с Федеральным законом от 28.03.1998 года № 53-ФЗ «О воинской обязанности и военной службе» на 2025 год и плановый период 2026-2027 годов

(тыс. рублей)

№ строки	Наименование муниципального образования	Сумма на 2025 год	Сумма на 2026 год	Сумма на 2027 год
1	2	3	4	5
1	Богуславский сельсовет	185,0	203,5	211,2
2	Вершино-Рыбинский сельсовет	220,8	242,8	252,0
3	Ивановский сельсовет	110,6	121,6	126,2
4	Имбежский сельсовет	258,0	283,7	294,5
5	Иннокентьевский сельсовет	110,6	121,6	126,2
6	Кожелакский сельсовет	110,6	121,6	126,2
7	Минский сельсовет	258,0	283,7	294,5
8	Партизанский сельсовет	737,3	810,5	841,2
9	Стойбинский сельсовет	185,0	203,5	211,2
	Итого	2175,9	2392,5	2483,2

Приложение 7
к решению Партизанского районного Совета депутатов
« О внесении изменений в решение Партизанского районного Совета депутатов
от 19.12.2024 № 5-24-р «О районном бюджете на 2025 год
и плановый период 2026-2027 годов»
от 27.02.2025 № 6-44-р

Приложение 11
к решению Партизанского районного Совета депутатов
«О районном бюджете на 2025 год и плановый период 2026-2027 годов»
от 19.12.2024 № 5-24-р

Распределение иных межбюджетных трансфертов бюджетам поселений на обеспечение сбалансированности бюджетов поселений на 2025 год и плановый период 2026-2027 годов

(тыс. рублей)

№ строки	Наименование муниципального образования	Сумма на 2025 год	Сумма на 2026 год	Сумма на 2027 год
1	2	3	4	5
1	Богуславский сельсовет	3798,6	3778,2	3778,2
2	Вершино-Рыбинский сельсовет	6312,0	6300,0	6300,0
3	Ивановский сельсовет	3866,7	3859,7	3859,7

4	Имбежский сельсовет	4069,1	4054,5	4054,5
5	Иннокентьевский сельсовет	5145,0	5145,0	5145,0
6	Кожелакский сельсовет	2849,7	2849,7	2849,7
7	Минский сельсовет	7473,1	7473,1	7473,1
8	Партизанский сельсовет	7590,5	7560,5	7560,5
9	Стойбинский сельсовет	3836,5	3828,1	3828,1
	Итого	44941,2	44848,8	44848,8

Приложение 8
к решению Партизанского районного Совета депутатов
«О внесении изменений в решение Партизанского районного
Совета депутатов от 19.12.2024 № 5-24-р «О районном бюджете на 2025 год
и плановый период 2026-2027 годов»
27.02.2025 № 6-44-р

Приложение 14
к решению Партизанского районного Совета депутатов
«О районном бюджете на 2025 год и плановый период 2026-2027 годов»
от 19.12.2024 № 5-24-р

Распределение иных межбюджетных трансфертов бюджетам поселений района на частичную компенсацию расходов на повышение размеров оплаты труда работникам бюджетной сферы на 2025 год

(тыс. рублей)

№ строки	Наименование муниципального образования	Сумма на 2025 год
1	2	3
1	Богуславский сельсовет	299,9
2	Вершино-Рыбинский сельсовет	480,0
3	Ивановский сельсовет	299,9
4	Имбежский сельсовет	468,0
5	Иннокентьевский сельсовет	270,0
6	Кожелакский сельсовет	180,0
7	Минский сельсовет	480,0
8	Партизанский сельсовет	480,0
9	Стойбинский сельсовет	360,0
	Итого	3 317,8

Приложение 9
к решению Партизанского районного Совета депутатов
« О внесении изменений в решение Партизанского районного
Совета депутатов от 19.12.2024 № 5-24-р «О районном бюджете на 2025 год
и плановый период 2026-2027 годов»
27.02.2025 № 6-44-р

Приложение 15
к решению Партизанского районного Совета депутатов
«О районном бюджете на 2025 год и плановый период 2026-2027 годов»
от 19.12.2024 № 5-24-р

Распределение иных межбюджетных трансфертов бюджетам поселений района на финансовое обеспечение (возмещение) расходов на увеличение размеров оплаты труда отдельным категориям работников бюджетной сферы на 2025 год

(тыс. рублей)

№ строки	Наименование муниципального образования	Сумма на 2025 год
1	2	3
1	Богуславский сельсовет	248,6
2	Вершино-Рыбинский сельсовет	458,2
3	Ивановский сельсовет	318,6
4	Имбежский сельсовет	458,2
5	Иннокентьевский сельсовет	248,6
6	Кожелакский сельсовет	178,7
7	Минский сельсовет	458,2
8	Партизанский сельсовет	458,2
9	Стойбинский сельсовет	318,6
	Итого	3 145,9

Приложение 10
к решению Партизанского районного Совета депутатов
« О внесении изменений в решение Партизанского районного Совета депутатов
от 19.12.2024 № 5-24-р «О районном бюджете на 2025 год и плановый период 2026-2027 годов»
от 27.02.2025 № 6-44-р

Приложение 16
к решению Партизанского районного Совета депутатов
«О районном бюджете на 2025 год и плановый период 2026-2027 годов»
от 19.12.2024 № 5-24-р

Иные межбюджетные трансферты бюджетам поселений на обеспечение первичных мер пожарной безопасности на 2025 год и плановый период 2026-2027 годов

(тыс. рублей)

№ строки	Наименование муниципального образования	Сумма на 2025 год	Сумма на 2026 год	Сумма на 2027 год
1	2	3	4	5
1	Богуславский сельсовет	71,8	71,8	71,8
2	Вершино-Рыбинский сельсовет	205,4	205,4	205,4
3	Ивановский сельсовет	53,8	53,8	53,8
4	Имбежский сельсовет	198,4	198,4	198,4

5	Иннокентьевский сельсовет	47,3	47,3	47,3
6	Кожелакский сельсовет	22,6	22,6	22,6
7	Минский сельсовет	243,4	243,4	243,4
8	Партизанский сельсовет	628,7	628,7	628,7
9	Стойбинский сельсовет	113,7	113,7	113,7
	Итого	1585,1	1585,1	1585,1

Приложение 11
к решению Партизанского районного Совета депутатов
« О внесении изменений в решение Партизанского районного
Совета депутатов от 19.12.2024 № 5-24-р «О районном бюджете на 2025 год
и плановый период 2026-2027 годов»
от 27.02.2025 № 6-44-р

Приложение 17
к решению Партизанского районного Совета депутатов
«О районном бюджете на 2025 год и плановый период 2026-2027 годов»
от 19.12.2024 № 5-24-р

Распределение иных межбюджетных трансфертов бюджетам поселений, на реализацию проектов по решению вопросов местного значения сельских поселений на 2025 год

(тыс. рублей)

№ строки	Наименование муниципального образования	Сумма на 2025 год
1	2	3
1	Богуславский сельсовет	245,9
2	Вершино-Рыбинский сельсовет	439,4
3	Ивановский сельсовет	390,0
4	Имбежский сельсовет	472,0
5	Стойбинский сельсовет	395,5
	Итого	1 942,8

ПАРТИЗАНСКИЙ РАЙОННЫЙ СОВЕТ ДЕПУТАТОВ Партизанского района красноярского края

РЕШЕНИЕ

27.02.2025

с. Партизанское

№ 6-47-р

О внесении изменений в решение Партизанского районного Совета депутатов от 17.05.2012г. № 23-138-р «Об утверждении Положения о системах оплаты труда работников муниципальных, бюджетных и казенных учреждений»

В соответствии с законом Красноярского края от 29.10.2009 г. № 9-3864 «О системах оплаты труда работников краевых государственных бюджетных и казенных учреждений», статьями 23, 27 Устава района Партизанский районный Совет депутатов РЕШИЛ:

1. Внести в решение Партизанского районного Совета депутатов от 17.05.2012 № 23-138-р «Об утверждении Положения о системах оплаты труда работников муниципальных бюджетных и казенных учреждений» следующие изменения:

подпункт 2.2 пункта 2 статьи 4 Положения дополнить абзацем следующего содержания:

На специальную краевую выплату начисляются районный коэффициент, процентная надбавка к заработной плате за стаж работы в районах Крайнего Севера и приравненных к ним местностях или надбавка к заработной плате за работу в иных местностях края с особыми климатическими условиями.

В месяце, в котором производятся начисления исходя из средней заработной платы, определенной в соответствии с нормативными правовыми актами Российской Федерации, и выплачиваются за счет фонда оплаты труда, за исключением пособий по временной нетрудоспособности, размер специальной краевой выплаты работникам в 2025 году увеличивается на размер, рассчитываемый по формуле:

$СКВув = Отп \times Кув - Отп$,

где:

СКВув – размер увеличения специальной краевой выплаты, рассчитанный с учетом районного коэффициента, процентной надбавки к заработной плате за стаж работы в районах Крайнего Севера и приравненных к ним местностях или надбавки к заработной плате за работу в иных местностях края с особыми климатическими условиями;

Отп – размер начисленных выплат, исчисляемых исходя из средней заработной платы, определенной в соответствии с нормативными правовыми актами Российской Федерации, и выплачиваемых за счет фонда оплаты труда, за исключением пособий по временной нетрудоспособности;

Кув – коэффициент увеличения специальной краевой выплаты.

В случае, когда при определении среднего дневного заработка учитываются периоды, предшествующие 1 января 2025 года,

Кув определяется по формуле:

$Кув = (Зпф1 + ((СКВ2025 - СКВ2024) \times Кмес \times Крк) + 3пф2) / (Зпф1 + 3пф2)$,

где:

Зпф1 – фактически начисленная заработная плата работника, учитываемая при определении среднего дневного заработка в соответствии с нормативными правовыми актами Российской Федерации, за период до 1 января 2025 года;

Зпф2 – фактически начисленная заработная плата работника, учитываемая при определении среднего дневного заработка в соответствии с нормативными правовыми актами Российской Федерации, за период с 1 января 2025 года;

СКВ2024 – размер специальной краевой выплаты с 1 января 2024 года;

СКВ2025 – размер специальной краевой выплаты с 1 января 2025 года;

Кмес – количество месяцев, учитываемых при определении среднего дневного заработка в соответствии с нормативными правовыми актами Российской Федерации, за период до 1 января 2025 года;

Крк – районный коэффициент, процентная надбавка к заработной плате за стаж работы в районах Крайнего Севера и приравненных к ним местностях или надбавка к заработной плате за работу в иных местностях края с особыми климатическими условиями.».

2. Контроль за исполнением возложить на Спичак А.А., председателя постоянной комиссии по финансово-бюджетной политике.

3. Настоящее решение вступает в силу после официального обнародования, осуществляемого посредством официального опубликования в периодическом печатном средстве массовой информации для опубликования муниципальных правовых актов органов и должностных лиц местного самоуправления муниципального образования «Партизанский район» «Вестник Партизанского района» и размещения на официальном сайте Партизанского района <https://partizan24.gosuslugi.ru>, применяется к правоотношениям, возникшим с 1 января 2025 года.

Председатель районного
Совета депутатов
А.А. Земурбейс

Врои главы района

О.В.Крысько

ПАРТИЗАНСКИЙ РАЙОННЫЙ СОВЕТ ДЕПУТАТОВ Партизанского района красноярского края

РЕШЕНИЕ

27.02.2025

с. Партизанское

№ 6-50-р

Об утверждении Порядка регистрации и рассмотрения уведомления лиц, замещающих муниципальные должности в муниципальном образовании «Партизанский район» о возникновении личной заинтересованности при исполнении должностных обязанностей, которая приводит или может привести к конфликту интересов

В соответствии с Законом Красноярского края от 07.07.2009 № 8-3610 «О противодействии коррупции в Красноярском крае», руководствуясь статьями 23,27 Устава Партизанского района Красноярского края, Партизанский районный Совет депутатов, РЕШИЛ:

Выпуск периодического печатного средства массовой информации для опубликования муниципальных правовых актов органов и должностных лиц местного самоуправления муниципального образования «Партизанский район» «Вестник Партизанского района» от 28.02.2025 № 9 (197)

1. Утвердить Порядок регистрации и рассмотрения уведомления лиц, замещающих муниципальные должности в «Партизанский район» о возникновении личной заинтересованности при исполнении должностных обязанностей, которая приводит или может привести к конфликту интересов согласно Приложению.

2. Право контроля над исполнением настоящего Решения оставляю за собой.

3. Решение вступает в силу после официального обнародования, осуществляемого посредством официального опубликования в периодическом печатном средстве массовой информации для опубликования муниципальных правовых актов органов и должностных лиц местного самоуправления муниципального образования «Партизанский район» «Вестник Партизанского района и размещения на официальном сайте Партизанского района <https://partizan24.gosuslugi.ru>.

Председатель
районного Совета депутатов
А.А. Земурубейс

Врио главы района

О.В.Крысько

Приложение
к решению Партизанского
районного Совета депутатов
от 27.02.2025 № 6-50-р

Порядок регистрации и рассмотрения уведомления лиц, замещающих муниципальные должности в муниципальном образовании «Партизанский район» о возникновении личной заинтересованности при исполнении должностных обязанностей, которая приводит или может привести к конфликту интересов

1. Общие положения

1.1. Настоящий порядок регистрации и рассмотрения уведомления лиц, замещающих муниципальные должности в муниципальном образовании «Партизанский райо» (далее МО «Партизанский район»), о возникновении личной заинтересованности при исполнении должностных обязанностей, которая приводит или может привести к конфликту интересов (далее — Порядок) разработан в соответствии с Законом Красноярского края от 07.07.2009 № 8-3610 «О противодействии коррупции в Красноярском крае» (далее — Закон края).

1.2. Лица, замещающие муниципальные должности в МО «Партизанский район», оформляют уведомление в письменной форме согласно Приложению к Порядку сообщения лицами, замещающими муниципальные должности, о возникновении личной заинтересованности при исполнении должностных обязанностей, которая приводит или может привести к конфликту интересов, которое является приложением 3 к Закону края (далее – уведомление).

1.3. Уведомление представляется лицом, замещающим муниципальную должность в МО «Партизанский район», в Партизанский районный Совет депутатов (далее — представительный орган) лично либо направляется заказным почтовым отправлением с описью вложения.

2. Регистрация уведомления лица, замещающего муниципальную должность в МО «Партизанский район»

2.1. Секретарь Совета – депутат районного Совета, (далее уполномоченное лицо) регистрирует уведомление в день его поступления в журнале регистрации (приложение к настоящему Порядку).

Датой подачи уведомления, направленного почтовым отправлением, считается дата, указанная на почтовом штампе организации федеральной почтовой связи по месту отправления уведомления.

2.2. Копия уведомления с указанием даты его регистрации, регистрационного номера, фамилии, инициалов и должности лица, зарегистрировавшего уведомление, выдается уполномоченным лицом представительного органа лицу, замещающему муниципальную должность в МО «Партизанский район», в день регистрации уведомления.

2.3. При получении уведомления, направленного почтовым отправлением, уполномоченное лицо представительного органа направляет лицу, замещающему муниципальную должность, копию уведомления с указанием даты его регистрации, регистрационного номера, фамилии, инициалов и должности лица, зарегистрировавшего уведомление, в течение трех рабочих дней со дня регистрации уведомления.

2.4. Отказ в регистрации уведомления, а также уклонение от выдачи копии уведомления с отметкой о регистрации не допускаются.

Журнал и уведомления хранятся в представительном органе. Условия хранения должны обеспечивать их сохранность от хищения, порчи, уничтожения либо доступа к ним иных лиц.

2.5. Уведомление, поступившее в представительный орган, передается уполномоченным лицом представительного органа для рассмотрения в комиссию по соблюдению требований к служебному поведению депутатов Партизанского районного Совета депутатов и урегулированию конфликта интересов (далее - комиссия), в течение трех рабочих дней со дня его поступления.

3. Рассмотрение уведомления комиссией

3.1. Рассмотрение уведомления осуществляется комиссией в срок, не превышающий 14 календарных дней со дня его получения комиссией.

В случае необходимости направления запросов и (или) дополнительного изучения обстоятельств, послуживших основанием для направления уведомления, по решению председателя комиссии срок рассмотрения уведомления может быть продлен, но не более чем на 30 календарных дней.

3.2. При рассмотрении уведомления комиссия вправе предложить лицу, подавшему уведомление, представить письменные пояснения и дополнительные материалы в течение не более семи рабочих дней.

3.3. Лицо, подавшее уведомление, должно быть уведомлено о заседании комиссии (дате, времени, месте проведения, повестке дня) не менее чем за 24 часа.

3.4. В ходе проведения заседания комиссии лицо, замещающее муниципальную должность в МО «Партизанский район», вправе давать пояснения в устной и письменной форме, представлять дополнительные материалы и давать по ним пояснения, заявлять ходатайства об истребовании документов, знакомиться с рассматриваемыми представительным органом материалами, протоколами заседаний представительного органа.

3.5. По результатам рассмотрения уведомления комиссией принимается одно из следующих решений:

1) признать, что при осуществлении лицом, замещающим муниципальные должности в органе местного самоуправления МО «Партизанский район», своих полномочий конфликт интересов отсутствует;

¹ К лицам, замещающим муниципальные должности в МО «Партизанский район», относятся депутаты представительного органа, глава

муниципального образования, председатель контрольно-счетного органа

2) признать, что при осуществлении лицом, замещающим муниципальные должности в органе местного самоуправления МО «Партизанский район», своих должностных обязанностей личная заинтересованность приводит или может привести к конфликту интересов;

3) признать, что лицом, замещающим муниципальные должности в органе местного самоуправления МО «Партизанский район», не соблюдались требования об урегулировании конфликта интересов.

Комиссия вправе дать лицу, замещающему муниципальную должность в органе местного самоуправления МО «Партизанский район», рекомендации по принятию мер по предотвращению или урегулированию конфликта интересов.

3.6. Секретарь комиссии не позднее трех рабочих дней со дня принятия одного из решений, указанных в пункте 3.5 настоящего Порядка, направляет копию принятого решения в представительный орган и лицу, замещающему муниципальную должность в органе местного самоуправления МО «Партизанский район», в отношении которого принято решение.

3.7. В случае принятия комиссией решения, предусмотренного подпунктом 2 или подпунктом 3 пункта 3.5 настоящего Порядка, в отношении председателя контрольно-счетного органа МО «Партизанский район» копия решения дополнительно направляется председателю контрольно-счетного органа МО «Партизанский район».

Журнал регистрации уведомления лиц, замещающих муниципальные должности
в МО «Партизанский район», о возникновении личной заинтересованности при исполнении должностных обязанностей, которая приводит или может привести к конфликту интересов

№ п/п	Регистрационный номер уведомления	Дата регистрации уведомления	Уведомление подано		Уведомление зарегистрировано		Отметка о получении копии уведомления
			Ф.И.О.	Замещаемая должность	Ф.И.О.	Замещаемая должность	

ПАРТИЗАНСКИЙ РАЙОННЫЙ СОВЕТ ДЕПУТАТОВ
Партизанского района красноярского края

РЕШЕНИЕ

27.02.2025

с. Партизанское

№ 6-48-р

Об утверждении генерального плана сельского поселения Кожелакский сельсовет Партизанского муниципального района Красноярского края.

Рассмотрев проект генерального плана сельского поселения Кожелакский сельсовет Партизанского района Красноярского края, учитывая результаты публичных слушаний по указанному проекту, руководствуясь статьями 8, 24, 25 Градостроительного кодекса Российской Федерации, Федеральным законом от 06.10.2003 г. № 131-ФЗ «Об общих принципах организации местного самоуправления в Российской Федерации», руководствуясь статьями 23, 27 Устава Партизанского района, Партизанский районный Совет депутатов РЕШИЛ:

1. Утвердить генеральный план сельского поселения Кожелакский сельсовет Партизанского района Красноярского края, согласно приложению к настоящему решению.
2. Контроль над исполнением данного решения возложить на председателя постоянной комиссии по социальной политике, законности и правопорядку на Велькину Евгению Александровну.
3. Решение вступает в силу после официального обнародования, осуществляемого посредством официального опубликования в периодическом печатном средстве массовой информации для опубликования муниципальных правовых актов органов и должностных лиц местного самоуправления муниципального образования «Партизанский район» «Вестник Партизанского района» и размещения на официальном сайте Партизанского района <https://partizan24.gosuslugi.ru>.

Председатель
районного Совета депутатов
А.А. Земурбейс

Врио главы района

О.В.Крысько

ГП ГРАЖДАНПРОЕКТ

Акционерное общество «Территориальный градостроительный институт
«Красноярскгражданпроект» (АО «Гражданпроект»)

МК № 6 /2020 ОТ 21 АВГУСТА 2020
ШИФР: 1435-20

Заказчик: Администрация Партизанского района
Красноярского края

**РАЗРАБОТКА ПРОЕКТА ГЕНЕРАЛЬНОГО ПЛАНА И ПРОЕКТА
ВНЕСЕНИЯ ИЗМЕНЕНИЙ В ПРАВИЛА ЗЕМЛЕПОЛЬЗОВАНИЯ И
ЗАСТРОЙКИ КОЖЕЛАКСКОГО СЕЛЬСОВЕТА
ПАРТИЗАНСКОГО РАЙОНА**

Положение о территориальном планировании
генерального плана

Красноярск 2024

Инв. №17/17824

Экз. №

Акционерное общество «Территориальный градостроительный институт
«Красноярскгражданпроект» (АО «Гражданпроект»)

МК № 6 /2020 ОТ 21 АВГУСТА 2020

ШИФР: 1435-20

Заказчик: Администрация Партизанского района
Красноярского края

**Разработка проекта генерального плана и
проекта внесения изменений в правила
землепользования и застройки Кожемякского
сельсовета Партизанского района**

Положение о территориальном планировании
(по замечаниям)

Директор по градостроительной
деятельности

М.В. Волков

Главный инженер проекта

А.С. Попова

Красноярск, 2024

Проект разработан авторским коллективом мастерской градостроительного проектирования.

Начальник МГП И.А. Корниенко

Главный инженер проекта А.С. Попова

Архитектурная часть:

Ведущий архитектор-градостроитель Л.В. Клеймуш

Экономическая часть:

Эксперт- экономист градостроительства Е.С. Справцева

Транспортная инфраструктура:

Эксперт транспортного развития территории М.В. Веселина

Инженерная инфраструктура:

Специалист по инженерному обеспечению М.Д. Стрижнева

Мероприятия по охране окружающей среды:

Главный градостроитель-эколог Н.И. Васильева

Инженерная подготовка:

Ведущий проектировщик градостроительства Н.В. Гилевич

**Инженерно-технические мероприятия гражданской обороны.
Мероприятия по предупреждению чрезвычайных ситуаций (ИТМ ГОЧС)**

Главный градостроитель транспортного развития территории Л.М. Резвых

Состав проекта:**1. Генеральный план Кожелаковского сельсовета Партизанского района.****1.1. Графические материалы**

№ п/п	Название карты	Масштаб	Инв.№
Положение о территориальном планировании			
1	Карта планируемого размещения объектов местного значения поселения	М 1:25 000	17/17804
2	Карта планируемого размещения объектов местного значения д. Кожелак, д. Асафьевка	М 1:5 000	17/17805
3	Карта границ населенных пунктов, входящих в состав поселения	М 1:25 000	17/17806
4	Карта функциональных зон поселения	М 1:25 000	17/17807
5	Карта функциональных зон д. Кожелак, д. Асафьевка	М 1:5 000	17/17808
Материалы по обоснованию			
6	Карта современного состояния и использования территории (опорный план). Карта планировочных ограничений и состояния окружающей среды поселения.	М 1:25 000	17/17809
7	Карта современного состояния и использования территории и состояния окружающей среды д. Кожелак, д. Асафьевка	М 1:5 000	17/17810
8	Карта транспортной инфраструктуры поселения	М 1:25 000	17/17811
9	Карта транспортной инфраструктуры д. Кожелак, д. Асафьевка	М 1:5 000	17/17812
10	Карта инженерной подготовки и инженерной защиты территории поселения	М 1:25 000	17/17813
11	Карта инженерной подготовки и инженерной защиты территории д. Кожелак, д. Асафьевка	М 1:5 000	17/17814
12	Карта границ зон с особыми условиями использования территории поселения	М 1:25 000	17/17815
13	Карта границ зон с особыми условиями использования территории д. Кожелак, д. Асафьевка	М 1:5 000	17/17816
14	Карта инженерной инфраструктуры территории поселения	М 1:25 000	17/17817
15	Карта инженерной инфраструктуры территории д. Кожелак, д. Асафьевка	М 1:5 000	17/17818
16	Карта размещения границ земельных участков, находящихся в краевой и федеральной собственности	М 1:25 000,	17/17819
17	ИТМ ГОЧС. Карта размещения прилегающих территорий	М 1:25 000	17/17820

№ п/п	Название карты	Масштаб	Инв.№
18	ИТМ ГОЧС. Карта территорий подверженных риску возникновения ЧС природного и техногенного характера	М 1:5 000	17/17821

1.2. Текстовые материалы:

1.2.1. Положение о территориальном планировании

инв. № 17/17822

1.2.2. Материалы по обоснованию генерального плана

инв. № 17/17823

1.3. Электронная версия (СД диск)

в составе:

инв. № 1462д

1.3.1. Материалы проекта генерального плана, в т.ч. графические материалы в растровом формате (JPEG), в векторном формате в обменных файлах и текстовые материалы в формате WORD.

1.3.2 Сведения о границах населенных пунктов (в том числе границах образуемых населенных пунктов). В состав экземпляра в электронном виде должен входить документ, состоящий из набора файлов, упакованных в один ZIP-архив (далее-Пакет). Пакет должен содержать XML-файл, а также PDF-файлы образов прилагаемых документов.

2. Проект внесения изменений в правила землепользования и застройки Кожелакский сельсовета Партизанский района

2.1. Графические материалы

№ п/п	Наименование чертежа	Масштаб	Инв. №
1	Сельсовет Кожелакский. Карта градостроительного зонирования поселения. Карта зон с особыми условиями использования территории.	М 1:25 000	17/17824
2	д. Кожелак. Карта градостроительного зонирования поселения. Карта зон с особыми условиями использования территории.	М 1:5 000	17/17825
3	д. Асафьевка. Карта градостроительного зонирования поселения. Карта зон с особыми условиями использования территории.	М 1:5 000	17/17826

2.2. Текстовые материалы

2.2.1. Правила землепользования и застройки Кожелакский сельсовета Партизанский района

инв. № 17/17827

2.3. Электронная версия (СД диск)

в следующем составе:

инв. №1463д

2.2.1. Материалы проекта внесения изменений в правила землепользования и застройки, в т.ч. графические материалы в растровом формате (JPEG), в векторном формате в обменных файлах и текстовые материалы в формате WORD.

2.2.2. Сведения о границах территориальных зон. В состав экземпляра в электронном виде должен входить документ, состоящий из набора файлов, упакованных в один ZIP-архив (далее-

Пакет). Пакет должен содержать XML-файл, а также PDF-файлы образов прилагаемых документов.

Содержание

Введение.....	8
ГЛАВА I. ПОЛОЖЕНИЕ О ТЕРРИТОРИАЛЬНОМ ПЛАНИРОВАНИИ (УТВЕРЖДАЕМАЯ ЧАСТЬ ГЕНЕРАЛЬНОГО ПЛАНА).....	13
1. Сведения о видах, назначении и наименованиях планируемых для размещения объектов местного значения поселения, их основные характеристики, их местоположение (для объектов местного значения, не являющихся линейными объектами, указываются функциональные зоны), а также характеристики зон с особыми условиями использования территорий в случае, если установление таких зон требуется в связи с размещением данных объектов.....	13
2. Сведения о видах, назначении и наименованиях планируемых для размещения объектов местного значения муниципального района, их основные характеристики, их местоположение (для объектов местного значения, не являющихся линейными объектами, указываются функциональные зоны), а также характеристики зон с особыми условиями использования территорий в случае, если установление таких зон требуется в связи с размещением данных объектов.....	16
3. Параметры функциональных зон, а также сведения о планируемых для размещения в них объектах федерального значения, объектах регионального значения, объектах местного значения	18

Введение

Генеральный план Кожелакского сельсовета Партизанского района выполнен на основании муниципального контракта № 6/2020 от 21 августа 2020 года.

Необходимость в разработке генерального плана Кожелакского сельсовета возникла с целью повышения инвестиционной привлекательности муниципального образования и обеспечения устойчивого развития территории.

Генеральный план направлен на определение назначения территорий исходя из совокупности социальных, экономических, экологических и иных факторов в целях обеспечения устойчивого развития территории сельсовета, развития инженерной, транспортной и социальной инфраструктур, обеспечения учета интересов граждан и их объединений.

Цели и задачи разработки генерального плана.

1. Установление границ населенных пунктов, входящих в состав поселения. Подготовка сведений о границах населенных пунктов, входящих в состав поселения, для внесения данных сведений в Единый государственный реестр недвижимости (далее-ЕГРН).

2. Выполнение функционального зонирования территории.

3. Определение перечня планируемых объектов капитального строительства местного значения для размещения на территории поселения, с отображением их местоположения и основных характеристик.

4. Учет в генеральном плане поселения сведений о планируемом размещении:

–объектов федерального значения, предусмотренных утверждёнными документами территориального планирования РФ;

–объектов регионального значения, предусмотренных схемой территориального планирования (далее - СТП) Красноярского края;

–объектов местного значения муниципального района, предусмотренных СТП муниципального района.

5. Разработка генерального плана поселения в соответствии с требованиями действующего приказа Министерства экономического развития Российской Федерации от 09.01.2018 № 10 «Об утверждении Требований к описанию и отображению в документах территориального планирования объектов федерального значения, объектов регионального значения, объектов местного значения и о признании утратившим силу приказа Минэкономразвития России от 07.12.2016 № 793».

В проекте учтены все текущие изменения в области проектирования и строительства, а также даны предложения по созданию полноценной градостроительной среды на основе современных исследований.

Генеральный план включает в себя утверждаемую часть и материалы по его обоснованию.

Утверждаемая часть генерального плана включает в себя:

1. положение о территориальном планировании;
2. карту планируемого размещения объектов местного значения поселения;
3. карту границ населенных пунктов, входящих в состав поселения;
4. карту функциональных зон поселения.

Материалы по обоснованию в текстовой форме содержат:

1) сведения об утвержденных документах стратегического планирования, о национальных проектах, об инвестиционных программах субъектов естественных монополий, организаций коммунального комплекса, о решениях органов местного самоуправления, иных главных

распорядителей средств соответствующих бюджетов, предусматривающих создание объектов местного значения;

2) обоснование выбранного варианта размещения объектов местного значения поселения на основе анализа использования территорий поселения, возможных направлений развития этих территорий и прогнозируемых ограничений их использования;

3) оценку возможного влияния планируемых для размещения объектов местного значения поселения на комплексное развитие этих территорий;

4) утвержденные документами территориального планирования Российской Федерации, документами территориального планирования субъекта Российской Федерации сведения о видах, назначении и наименованиях планируемых для размещения на территориях поселения объектов федерального значения, объектов регионального значения, их основные характеристики, местоположение, характеристики зон с особыми условиями использования территорий в случае, если установление таких зон требуется в связи с размещением данных объектов, реквизиты указанных документов территориального планирования, а также обоснование выбранного варианта размещения данных объектов на основе анализа использования этих территорий, возможных направлений их развития и прогнозируемых ограничений их использования;

5) утвержденные документом территориального планирования муниципального района сведения о видах, назначении и наименованиях планируемых для размещения на территории поселения, входящего в состав муниципального района, объектов местного значения муниципального района, их основные характеристики, местоположение, характеристики зон с особыми условиями использования территорий в случае, если установление таких зон требуется в связи с размещением данных объектов, реквизиты указанного документа территориального планирования, а также обоснование выбранного варианта размещения данных объектов на основе анализа использования этих территорий, возможных направлений их развития и прогнозируемых ограничений их использования;

6) перечень и характеристику основных факторов риска возникновения чрезвычайных ситуаций природного и техногенного характера;

7) перечень земельных участков, которые включаются в границы населенных пунктов, входящих в состав поселения, или исключаются из их границ, с указанием категорий земель, к которым планируется отнести эти земельные участки, и целей их планируемого использования.

Материалы по обоснованию генерального плана в виде карт отображают:

- 1) границы поселения;
- 2) границы существующих населенных пунктов, входящих в состав поселения;
- 3) местоположение существующих и строящихся объектов местного значения поселения;
- 4) особые экономические зоны;
- 5) особо охраняемые природные территории федерального, регионального, местного значения;
- 6) территории объектов культурного наследия;
- 7) зоны с особыми условиями использования территорий;
- 8) территории, подверженные риску возникновения чрезвычайных ситуаций природного и техногенного характера;
 - 8.1) границы лесничеств, лесопарков;
- 9) иные объекты, иные территории и (или) зоны, которые оказали влияние на установление функциональных зон и (или) планируемое размещение объектов местного значения поселения, или

объектов федерального значения, объектов регионального значения, объектов местного значения муниципального района.

Реализация генерального плана осуществляется поэтапно:

- I очередь - 2035 г.
- Расчетный срок - 2045 г.

При разработке генерального плана учитывались следующие документы территориального планирования и градостроительного зонирования:

1. Схемы территориального планирования Российской Федерации:

- в области здравоохранения (утв. Распоряжением Правительства Российской Федерации № 2607-р от 28.12.2012);
- в области высшего профессионального образования (утв. Распоряжением Правительства Российской Федерации № 247-р от 26.02.2013);
- в области федерального транспорта (железнодорожного, воздушного, морского, внутреннего водного), автомобильных дорог федерального значения (утв. Распоряжением Правительства Российской Федерации № 384-р от 19.03.2013);
- в области трубопроводного транспорта (утв. Распоряжением Правительства Российской Федерации № 816-р от 06.05.2015);
- в области обороны страны и безопасности государства (утв. Указом Президента Российской Федерации № 615сс от 10.12.2015);
- в области энергетики (утв. Распоряжением Правительства Российской Федерации № 1634-р от 01.08.2016).

2. Схема территориального планирования Красноярского края, утвержденная Постановлением Правительства Красноярского края утверждена Постановлением Правительства Красноярского края от 26.07.2011 г. № 449-п с последними изменениями от 08.07.2020 № 485-п»

3. Схема территориального планирования Партизанского района, утвержденная решением Совета депутатов Партизанского района №33-179-р от 20.12.2012.

4. Местные нормативы градостроительного проектирования Кожелакского сельсовета Партизанского муниципального района Красноярского края (утв. Решением Партизанского районного Совета депутатов от 16.04.2016 № 53-137-р)

5. Правила землепользования и застройки муниципального образования сельского поселения Кожелакского сельсовета, утвержденные решением Кожелакского сельского Совета депутатов.

Проект разработан в соответствии с действующим законодательством Российской Федерации и Красноярского края.

Нормативные ссылки:

1. Градостроительный кодекс Российской Федерации (далее-РФ) от 29.12.2004 №190-ФЗ.
2. Земельный кодекс РФ от 25.10.2001 №136-ФЗ.
3. Водный кодекс РФ от 03.06.2006 №74ФЗ.
4. Лесной кодекс РФ от 04.12.2006 №200-ФЗ.
5. Федеральный закон от 13.07.2015 № 218-ФЗ «О государственной регистрации недвижимости».
6. Федеральный закон от 10.01.2002 г. № 7-ФЗ «Об охране окружающей среды».
7. Федеральный закон от 25.06.2002 г. № 73-ФЗ «Об объектах культурного наследия (памятниках истории и культуры) народов Российской Федерации».

8. Федеральный закон от 22.07.2008 г. №123-ФЗ «Технический регламент о требованиях пожарной безопасности».
9. Закон Красноярского края от 18.02.2005г № 13-3046 «Об установлении границ и наделении соответствующим статусом муниципального образования Партизанский район и находящихся в его границах иных муниципальных образований». (с изменениями и дополнениями).
10. Постановление Правительства Российской Федерации от 18.04.2014 № 360 «Об определении границ зон затопления, подтопления»;
11. Постановление Правительства Российской Федерации от 31 декабря 2015 года №1532 «Об утверждении Правил предоставления документов, направляемых или предоставляемых в соответствии с частями 1, 3-13, 15 статьи 32 Федерального закона "О государственной регистрации недвижимости" в федеральный орган исполнительной власти (его территориальные органы), уполномоченный Правительством Российской Федерации на осуществление государственного кадастрового учета, государственной регистрации прав, ведение Единого государственного реестра недвижимости и предоставление сведений, содержащихся в Едином государственном реестре недвижимости».
12. Приказ Министерства экономического развития Российской Федерации от 23.11.2018 г. № 650 «Об установлении формы графического описания местоположения границ населенных пунктов, территориальных зон, особо охраняемых природных территорий, зон с особыми условиями использования территории, формы текстового описания местоположения границ населенных пунктов, территориальных зон, требований к точности определения координат характерных точек границ населенных пунктов, территориальных зон, особо охраняемых природных территорий, зон с особыми условиями использования территории, формату электронного документа, содержащего сведения о границах населенных пунктов, территориальных зон, особо охраняемых природных территорий, зон с особыми условиями использования территории, и о признании утратившими силу приказов Минэкономразвития России от 23 марта 2016 г. N 163 и от 4 мая 2018 г. N 236».
13. Приказ Министерства экономического развития Российской Федерации от 09.01.2018 № 10 «Об утверждении Требований к описанию и отображению в документах территориального планирования объектов федерального значения, объектов регионального значения, объектов местного значения и о признании утратившим силу приказа Минэкономразвития России от 07.12.2016 № 793».
14. Приказ Министерства регионального развития РФ от 26.05.2011 № 244 «Об утверждении методических рекомендаций по разработке проектов генеральных планов поселений и городских округов».
15. Приказ Министерства регионального развития Российской Федерации от 02.04.2013 № 123 «Об утверждении технико-технологических требований к обеспечению взаимодействия федеральной государственной информационной системы территориального планирования с другими информационными системами».
16. Приказ Министерства экономического развития РФ от 19 сентября 2018 г. N 498 "Об утверждении требований к структуре и форматам информации, составляющей информационный ресурс федеральной государственной информационной системы территориального планирования".
17. СП 42.13330.2016 «Градостроительство. Планировка и застройка городских и сельских поселений. Актуализированная редакция СНиП 2.07.01-89*», утвержденный приказом Министерства строительства и жилищно-коммунального хозяйства Российской Федерации от 30.12.2016 № 1034/пр.

18. СП 18.13330.2019 Производственные объекты. Планировочная организация земельного участка («Генеральные планы промышленных предприятий»). СНиП II-89-80*.
19. СП 19.13330.2019 Сельскохозяйственные предприятия. Планировочная организация земельного участка (СНиП II-97-76* Генеральные планы сельскохозяйственных предприятий).
20. СанПиН 2.2.1/2.1.1.1200-03 «Санитарно-защитные нормы и санитарная классификация предприятий, сооружений и других объектов».
21. СанПиН 2.4.1.3049-13 "Санитарно-эпидемиологические требования к устройству, содержанию и организации режима работы дошкольных образовательных организаций".
22. СанПиН 2.4.2.2821-10 "Санитарно-эпидемиологические требования к условиям и организации обучения в общеобразовательных учреждениях".
23. СанПиН 2.1.3.2630-10 "Санитарно-эпидемиологические требования к организациям, осуществляющим медицинскую деятельность".
24. Региональные нормативы градостроительного проектирования Красноярского края, утвержденные Постановлением Правительства Красноярского края от 23 декабря 2014 г. №631-п (в действующей редакции).
25. Местные нормативы градостроительного проектирования Кожелакского сельсовета Партизанского муниципального района Красноярского края (утв. Решением Партизанского районного Совета депутатов от 16.04.2016 № 53-137-р)
26. Иные нормативно-правовые документы, необходимые для подготовки документации по территориальному планированию.

ГЛАВА I. ПОЛОЖЕНИЕ О ТЕРРИТОРИАЛЬНОМ ПЛАНИРОВАНИИ (УТВЕРЖДАЕМАЯ ЧАСТЬ ГЕНЕРАЛЬНОГО ПЛАНА)

1. Сведения о видах, назначении и наименованиях планируемых для размещения объектов местного значения поселения, их основные характеристики, их местоположение (для объектов местного значения, не являющихся линейными объектами, указываются функциональные зоны), а также характеристики зон с особыми условиями использования территорий в случае, если установление таких зон требуется в связи с размещением данных объектов

Усл овн ый но мер ¹	Наименование объекта	Тип объекта	Местоположе ние объекта	Основные характеристики	Сроки реализации	Функциональ ная зона	Зоны с особыми условиями использо вания территорий	Основание для размещения (наименование документа, дата, номер)
1.	Объекты капитального строительства в области физической культуры и спорта							
1.1	Плоскостное спортивное сооружение- спортплощадка	Планируемый к размещению	д. Кожелак	225 м ²	I очередь (2024-2035)	Зона специализиров анной общественной застройки	не требуется	МНГП поселения
2	Объекты капитального строительства в области инженерной подготовки территории							
2.1	Очистные сооружения	Планируемый к размещению	д. Кожелак	0,14 тыс. м ³ /сут	(2035-2045)	Зона озелененных территорий общего пользования; Земли лесного фонда	Санитарно- защитная зона 50м	СП 42.13330.2016 «Градостроител ьство. Планировка и застройка городских и сельских поселений»,
2.2	дождевой канализации	Планируемый к размещению		0,12 тыс. м ³ /сут	(2035-2045)			
2.3		Планируемый к размещению		0,12 тыс. м ³ /сут	(2035-2045)			
2.4		Планируемый к размещению		0,10 тыс. м ³ /сут	(2035-2045)			
2.5		Планируемый к размещению		0,10 тыс. м ³ /сут	(2035-2045)			

Усл овн ый но мер ¹	Наименование объекта	Тип объекта	Местоположе ние объекта	Основные характеристики	Сроки реализации	Функциональ ная зона	Зоны с особыми условиями использован ия территорий	Основание для размещения (наименование документа, дата, номер)
2.6		Планируемый к размещению	д. Асафьевка	0,03 тыс. м ³ /сут	(2035-2045)	Земли лесного фонда; Зона рекреационног о назначения		(приказ МС и ЖКХ РФ от 30.12.2016 № 1034/пр).
2.7		Планируемый к размещению		0,04 тыс. м ³ /сут	(2035-2045)			
2.8		Планируемый к размещению		0,01 тыс. м ³ /сут	(2035-2045)			
2.9		Планируемый к размещению		0,11 тыс. м ³ /сут	(2035-2045)			
2.10		Планируемый к размещению		0,11 тыс. м ³ /сут	(2035-2045)			
2.11		Планируемый к размещению		0,08 тыс. м ³ /сут	(2035-2045)			
2.12		Планируемый к размещению		0,01 тыс. м ³ /сут	(2035-2045)			
2.13	Дамба обвалования	Планируемый к размещению	д. Кожелак	1122 п.м.	Расчетный срок (2035- 2045)	-	Не требуется	
2.14	Берегоукрепление	Планируемый к размещению	д. Кожелак	490 п.м.	1 очередь (2024-2035)	-	Не требуется	СТП Красноярского края
2.15	Открытые водоотводные канавы	Планируемый к размещению	д. Кожелак	1,94 км	Расчетный срок (2035- 2045)	-	-	СП 42.13330.2016 «Градостроител

Условный номер ¹	Наименование объекта	Тип объекта	Местоположение объекта	Основные характеристики	Сроки реализации	Функциональная зона	Зоны с особыми условиями использования территорий	Основание для размещения (наименование документа, дата, номер)
2.16	Открытые водоотводные каналы	Планируемый к размещению	д. Асафьевка	1,73 км	Расчетный срок (2035-2045)	-	-	ьство. Планировка и застройка городских и сельских поселений», (приказ МС и ЖКХ РФ от 30.12.2016 № 1034/пр).
2.17	Нагорные каналы	Планируемый к размещению	д. Кожелак	1,88 км	Расчетный срок (2035-2045)	-	-	
2.18	Нагорные каналы	Планируемый к размещению	д. Асафьевка	0,85 км.	Расчетный срок (2035-2045)	-	-	
3	Объекты капитального строительства в области транспортной инфраструктуры							
3.1	Улицы и дороги в населенных пунктах	Планируемый к реконструкции	д. Кожелак	улиц 5,34 км	Расчетный срок (2035-2044)	-	не требуется	Предложение генерального плана
3.2		Планируемый к реконструкции	д. Асафьевка	улиц 1,43 км	Расчетный срок (2035-2044)			
4	Объекты капитального строительства в области экологии							
4.1	Пункт сбора и цех по заготовке и переработке дикоросов	Планируемый к размещению	д. Кожелак	200 м2	Расчетный срок (2035-2044)		не требуется	Стратегия до 2030 года

Примечание: 1. Условный номер – это номер согласно положению о территориальном планировании, который присвоен каждому планируемому объекту капитального строительства и внесен в атрибутивные данные конкретного объекта соответствующего векторного слоя.

2. МНГП - местные нормативы градостроительного проектирования Кожелакского сельсовета Партизанского муниципального района Красноярского края (утв. Решением Партизанского районного Совета депутатов от 16.04.2016 № 53-137-р)
3. Стратегия социально-экономического развития Партизанского района на период до 2030 г.

2. Сведения о видах, назначении и наименованиях планируемых для размещения объектов местного значения муниципального района, их основные характеристики, их местоположение (для объектов местного значения, не являющихся линейными объектами, указываются функциональные зоны), а также характеристики зон с особыми условиями использования территорий в случае, если установление таких зон требуется в связи с размещением данных объектов

Усл овн ый но мер ¹	Наименование объекта	Тип объекта	Местоположе ние объекта	Основные характеристик и	Сроки реализации	Функциональная зона	Зоны с особыми условиями использо вания территорий	Основание для размещения (наименование документа, дата, номер)
1.	Объекты капитального строительства в области образования							
O1	Группа кратковременного пребывания детей (дошкольная образовательная организация)	Планируе мый к размеще нию	д. Кожелак	6 мест	Расчетный срок (2035- 2045 г.)	Зона специализированно й общественной деловой застройки	Не требуется	СТП Партизанского района
O2	Внешкольные учреждений (на базе школы/клуба)	Планируе мый к размеще нию	д. Кожелак	17 мест	Расчетный срок (2035- 2045 г.)	Зона специализированно й общественной деловой застройки	Не требуется	РНГП Красноярского края
2.	Объекты капитального строительства в области культурно-досуговой деятельности							
K1	Учреждение клубного типа	Планируе мый к размеще нию	д. Кожелак	20 мест	Расчетный срок (2035- 2045 г.)	Зона специализированно й общественной деловой застройки	не требуется	СТП Партизанского района

Условный номер ¹	Наименование объекта	Тип объекта	Местоположение объекта	Основные характеристики	Сроки реализации	Функциональная зона	Зоны с особыми условиями использования территорий	Основание для размещения (наименование документа, дата, номер)
K2	Библиотека (в здании клуба)	Планируемый к размещению	д. Кожелак	1100 ед.томов	Расчетный срок (2035-2045 г.)	Зона специализированной общественной деловой застройки	не требуется	СТП Партизанского района
K3	Административное здание	Планируемый к размещению	д. Кожелак	100 м2	1 очередь (2024-2035 гг.)	Многофункциональная общественно-деловая зона	не требуется	СТП Партизанского района
3.	Объекты капитального строительства в области транспортной инфраструктуры							
T1	Автомобильные дороги межмуниципального значения	Планируемый к реконструкции	Новопокровка - Асафьевка	0,51 км	Расчетный срок (2035-2044)	—	не требуется	СТП Красноярского края
T2			Асафьевка - Кожелак	6,40 км	Расчетный срок (2035-2044)			

Примечание: 1. Условный номер – это номер согласно положению о территориальном планировании, который присвоен каждому планируемому объекту капитального строительства и внесен в атрибутивные данные конкретного объекта соответствующего векторного слоя.

2. СТП Партизанского района – Схема территориального планирования Партизанского района, утвержденная решением Совета депутатов Партизанского района №33-179-р от 20.12.2012.

3. РНГП Красноярского края – Региональные нормативы градостроительного проектирования Красноярского края, утвержденные Постановлением Правительства Красноярского края от 23 декабря 2014 г. №631-п (в действующей редакции)

3. Параметры функциональных зон, а также сведения о планируемых для размещения в них объектах федерального значения, объектах регионального значения, объектах местного значения

№ п/п	Функциональные зоны	Параметры функциональных зон	Сведения о планируемых объектах федерального, регионального и местного значения (за исключением линейных объектов)			
			Федерального	регионального	местного значения муниципального района	местного значения поселения
	Функциональные зоны в границах населенных пунктов					
1	д. Кожелак					
1.1	Жилые зоны	Площадь зоны – 103,5га				
1.2	Общественно-деловые зоны					
1.2.1	Многофункциональная общественно-деловая зона	Площадь зоны – 1,28га			1.ДООУ на 15 мест в д Кожелак 2.Учреждение клубного типа с библиотекой	1.Спортплощадка 225 м ²
1.2.1.2.2	Зона специализированной общественной деловой застройки	Площадь зоны – 3,23га			Административное здание	
1.3	Производственные зоны, зоны инженерной и транспортной инфраструктуры					
1.3.1	Зона транспортной инфраструктуры	Площадь зоны 0,13 га				
1.3.2	Производственная зона IV класса опасности	Площадь зоны 7,70га				
1.4	Зона сельскохозяйственного использования					


№ п/п	Функциональные зоны	Параметры функциональных зон	Сведения о планируемых объектах федерального, регионального и местного значения (за исключением линейных объектов)			
			Федерального	регионального	местного значения муниципального района	местного значения поселения
1.4.1	Производственная зона сельскохозяйственных предприятий	Площадь зоны – 9,49га			Пункт сбора и цех по заготовке и переработке дикоросов	
1.5	Зона рекреационного назначения					
1.5.1	Рекреационная зона	Площадь зоны – 4,1га			База отдыха	
1.5.2	Зона озелененных территорий общего пользования	Площадь зоны – 45,89га				1.Очистные сооружения дождевой канализации, производительностью: 0,14 тыс м³/сут; 0,12 тыс м³/сут; 0,10 тыс м³/сут; 0,04 тыс м³/сут 0,03 тыс м³/сут 0,01 тыс м³/сут
1.6	Зоны специального назначения					
1.6.1	Зона кладбищ	Площадь зоны – 1,34га				
2	д. Асафьевка					
2.1	Жилые зоны	Площадь зоны – 61,92га				
2.2	Многофункциональная общественно-деловая зона	Площадь зоны – 0,6га				

№ п/п	Функциональные зоны	Параметры функциональных зон	Сведения о планируемых объектах федерального, регионального и местного значения (за исключением линейных объектов)			
			Федерального	регионального	местного значения муниципального района	местного значения поселения
2.3	Производственная зона	Площадь зоны 37,65 га				
2.4	Зона озелененных территорий общего пользования	Площадь зоны – 12,08 га				
2.5	Зоны специального назначения (Зона кладбищ)	Площадь зоны – 0,55 га				
2.6	Зона рекреационного назначения	Площадь зоны – 7,5 га				1.Очистные сооружения дождевой канализации, производительнос тью: 0,08 тыс м³/сут.
За границами населенных пунктов на категориях земель, без определения функциональных зон						
1	Земли лесного фонда д. Кожелак					1.Очистные сооружения дождевой канализации, производительнос тью: 0,12 тыс м³/сут; 0,10 тыс м³/сут
2	Земли лесного фонда д. Асафьевка					1.Очистные сооружения дождевой канализации, производительнос тью: 0,11 тыс м³/сут.

№ п/п	Функциональные зоны	Параметры функциональных зон	Сведения о планируемых объектах федерального, регионального и местного значения (за исключением линейных объектов)			
			Федерального	регионального	местного значения муниципального района	местного значения поселения
						0,11 тыс м³/сут 0,01 тыс м³/сут

*)

Примечание: в соответствии с предложением СТП КК

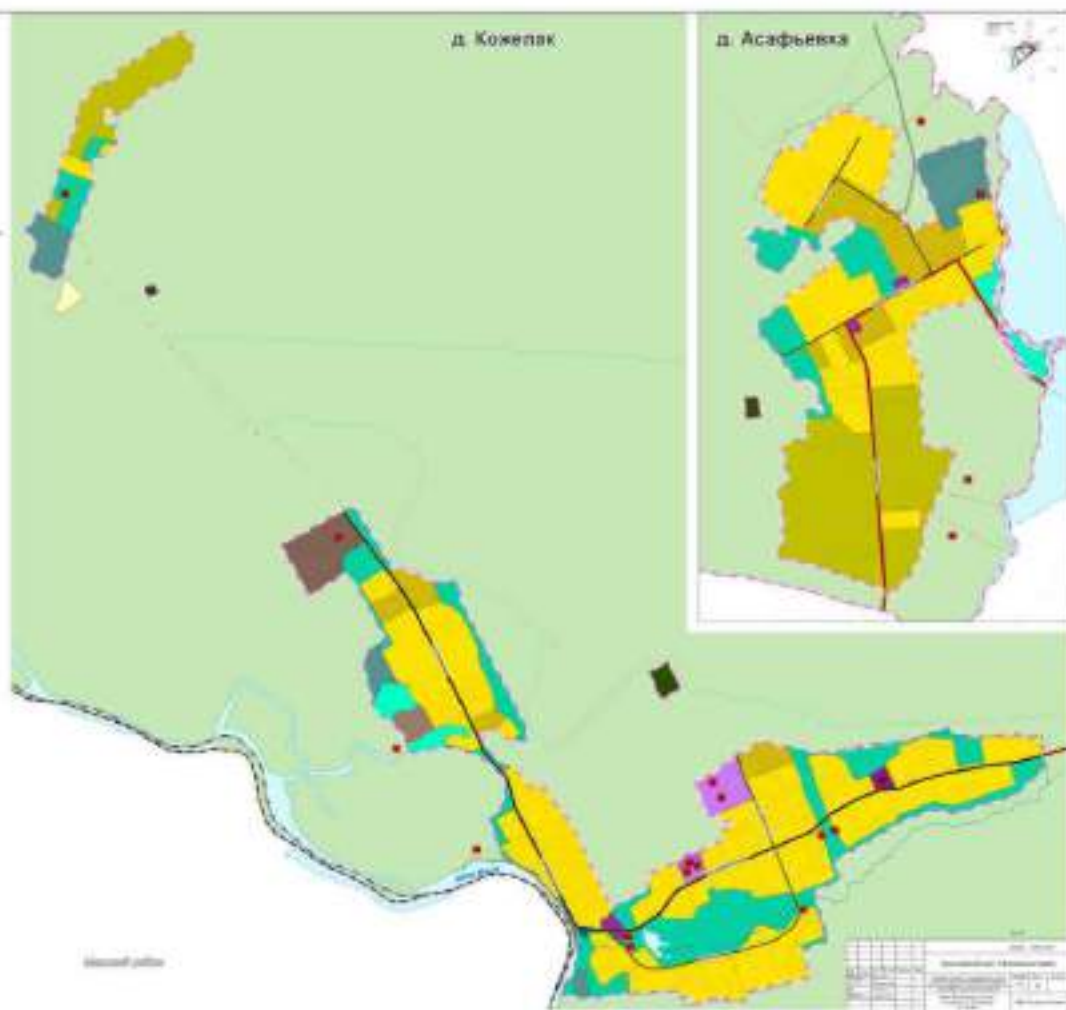[illegible]



Акционерное общество «Территориальный градостроительный институт
«Красноярскгражданпроект» (АО «Гражданпроект»)

МК № 6 /2020 ОТ 21 АВГУСТА 2020
ШИФР: 1435-20

Заказчик: Администрация Партизанского района
Красноярского края

**Разработка проекта генерального плана и
проекта внесения изменений в правила
землепользования и застройки
Кожелакского сельсовета Партизанского
района**

Материалы по обоснованию генерального плана

Красноярск 2024

Акционерное общество «Территориальный градостроительный институт
«Красноярскгражданпроект» (АО «Гражданпроект»)

МК № 6 /2020 ОТ 21 АВГУСТА 2020

ШИФР: 1435-20

Заказчик: Администрация Партизанского района
Красноярского края

**Разработка проекта генерального плана и
проекта внесения изменений в правила
землепользования и застройки Кожемякского
сельсовета Партизанского района**

Материалы по обоснованию генерального плана
(по замечаниям)

Директор по градостроительной
деятельности

М.В. Волков

Главный инженер проекта

А.С. Попова

Красноярск, 2024

Проект разработан авторским коллективом мастерской градостроительного проектирования.

Начальник МГП

И.А. Корниенко

Главный инженер проекта

А.С. Попова

Архитектурная часть:

Ведущий
архитектор-градостроитель

Л.В. Клеймуш

Экономическая часть:

Эксперт-экономист градостроительства

Е.С. Справцева

Транспортная инфраструктура:

Эксперт транспортного развития территории

М.В. Веселина

Инженерная инфраструктура:

Специалист по инженерному обеспечению

М.Д. Стрижнева

Мероприятия по охране окружающей среды:

Главный градостроитель-эколог

Н.И. Васильева

Инженерная подготовка:

Ведущий проектировщик градостроительства

Н.В. Гилевич

**Мероприятия по гражданской обороне, мероприятия по предупреждению
чрезвычайных ситуаций природного и техногенного характера (ГОЧС)**

Главный градостроитель
транспортного развития территории

Л.М. Резвых

Состав проекта:**1. Генеральный план Кожелакского сельсовета Партизанского района.****1.1. Графические материалы**

№ п/п	Название карты	Масштаб	Инв.№
Положение о территориальном планировании			
1	Карта планируемого размещения объектов местного значения поселения	М 1:25 000	17/17804
2	Карта планируемого размещения объектов местного значения д. Кожелак, д. Асафьевка	М 1:5 000	17/17805
3	Карта границ населенных пунктов, входящих в состав поселения	М 1:25 000	17/17806
4	Карта функциональных зон поселения	М 1:25 000	17/17807
5	Карта функциональных зон д. Кожелак, д. Асафьевка	М 1:5 000	17/17808
Материалы по обоснованию			
6	Карта современного состояния и использования территории (опорный план). Карта планировочных ограничений и состояния окружающей среды поселения.	М 1:25 000	17/17809
7	Карта современного состояния и использования территории и состояния окружающей среды д. Кожелак, д. Асафьевка	М 1:5 000	17/17810
8	Карта транспортной инфраструктуры поселения	М 1:25 000	17/17811
9	Карта транспортной инфраструктуры д. Кожелак, д. Асафьевка	М 1:5 000	17/17812
10	Карта инженерной подготовки и инженерной защиты территории поселения	М 1:25 000	17/17813
11	Карта инженерной подготовки и инженерной защиты территории д. Кожелак, д. Асафьевка	М 1:5 000	17/17814
12	Карта границ зон с особыми условиями использования территории поселения	М 1:25 000	17/17815
13	Карта границ зон с особыми условиями использования территории д. Кожелак, д. Асафьевка	М 1:5 000	17/17816
14	Карта инженерной инфраструктуры территории поселения	М 1:25 000	17/17817
15	Карта инженерной инфраструктуры территории д. Кожелак, д. Асафьевка	М 1:5 000	17/17818
16	Карта размещения границ земельных участков, находящихся в краевой и федеральной собственности	М 1:25 000,	17/17819
17	ИТМ ГОЧС. Карта размещения прилегающих территорий	М 1:25 000	17/17820
18	ИТМ ГОЧС. Карта территорий подверженных	М 1:5 000	17/17821

№ п/п	Название карты	Масштаб	Инв.№
	рисунок возникновения ЧС природного и техногенного характера		

1.2. Текстовые материалы:

1.2.1. Положение о территориальном планировании

инв. № 17/17822

1.2.2. Материалы по обоснованию генерального плана

инв. № 17/17823

1.3. Электронная версия (CD диск)

в составе:

инв. № 1462д

1.3.1. Материалы проекта генерального плана, в т.ч. графические материалы в растровом формате (JPEG), в векторном формате в обменных файлах и текстовые материалы в формате WORD.

1.3.2 Сведения о границах населенных пунктов (в том числе границах образуемых населенных пунктов). В состав экземпляра в электронном виде должен входить документ, состоящий из набора файлов, упакованных в один ZIP-архив (далее-Пакет). Пакет должен содержать XML-файл, а также PDF-файлы образов прилагаемых документов.

2. Проект внесения изменений в правила землепользования и застройки Кожелакский сельсовета Партизанский района

2.1. Графические материалы

№	Наименование чертежа	Инв.№
1	Сельсовет Кожелакский Карта градостроительного зонирования. Карта зон с особыми условиями использования территорий	17/17824
2	д. Кожелак. Карта градостроительного зонирования. Карта зон с особыми условиями использования территорий	17/17825
3	д. Асафьевка. Карта градостроительного зонирования. Карта зон с особыми условиями использования территорий	17/17826

2.2. Текстовые материалы

2.2.1. Правила землепользования и застройки Кожелакский сельсовета Партизанский района

инв. № 17/17827

2.3. Электронная версия (CD диск)

в следующем составе:

инв. №1463д

2.2.1. Материалы проекта внесения изменений в правила землепользования и застройки, в т.ч. графические материалы в растровом формате (JPEG), в векторном формате в обменных файлах и текстовые материалы в формате WORD.

2.2.2. Сведения о границах территориальных зон. В состав экземпляра в электронном виде должен входить документ, состоящий из набора файлов, упакованных в один ZIP-архив (далее-Пакет). Пакет должен содержать XML-файл, а также PDF-файлы образов прилагаемых документов.

Содержание

Введение	11
1 Сведения об утвержденных документах стратегического планирования, о национальных проектах, об инвестиционных программах субъектов естественных монополий, организаций коммунального комплекса, о решениях органов местного самоуправления, иных главных распорядителей средств соответствующих бюджетов, предусматривающих создание объектов местного значения»	16
2 Анализ использования территории сельского поселения	16
2.1 Общая характеристика территории	16
2.2 Природные условия и ресурсы территории	17
2.2.1 Климатические условия	17
2.2.2 Рельеф	21
2.2.3 Инженерно-геологическая характеристика	21
2.2.4 Гидрогеологические условия	22
2.2.5 Гидрологические условия	23
2.2.6 Почвенно-растительный покров	24
2.2.7 Лесные ресурсы	24
2.2.8 Минерально-сырьевые ресурсы	27
2.3 Особо охраняемые природные территории	29
2.4 Наличие объектов культурного наследия	29
2.5 Земельные участки, находящиеся в красной и федеральной собственности	29
2.6 Система расселения и трудовые ресурсы	31
2.6.1 Жилищный фонд	32
2.6.2 Социальное и культурно-бытовое обслуживание населения	32
2.6.3 Инженерное обеспечение	35
2.6.3.1 Водоснабжение	35
2.6.3.2 Водоотведение (канализация)	36
2.6.3.3 Теплоснабжение	36
2.6.3.4 Электроснабжение	37
2.6.3.5 Газоснабжение	37
2.6.3.6 Трубопроводный транспорт	37
2.6.3.7 Связь и информатизация	37
2.6.4 Экологическое состояние	37
2.6.4.1 Характеристика существующего состояния проектируемой территории	37
2.6.4.2 Оценка планировочной ситуации и планировочные ограничения	39
2.6.4.2 Использование недр	48
2.6.4.3 Состояние системы обращения с отходами	48
2.6.5 Транспортное обеспечение	48
2.6.5.1 Внешний транспорт	49

2.6.5.2 Транспортная инфраструктура сельсовета.....	50
2.6.5.3 Автомобильный транспорт.....	50
2.6.5.4. Сооружения и устройства для хранения и обслуживания транспортных средств....	51
3. Пространственно-планировочная организация территории сельского поселения	51
3.1 Архитектурно-планировочные решения	51
3.1.2 Предложения по функциональному зонированию территории	51
3.2 Планируемое социально-экономическое развитие	52
3.2.1 Перспективная система расселения	52
3.2.2 Перспективный жилищный фонд	53
3.2.3 Перспективное социальное и культурно-бытовое обслуживание населения.....	54
3.2.4 Развитие инженерной инфраструктуры	57
3.2.4.1 Водоснабжение	57
3.2.4.2 Водоотведение (канализация)	58
3.2.4.3 Теплоснабжение.....	59
3.2.4.4 Электроснабжение	59
3.2.4.5 Газоснабжение	60
3.2.4.6 Трубопроводный транспорт	60
3.2.4.7 Связь.....	60
3.2.5 Мероприятия по охране окружающей среды.....	60
3.2.5.1 Мероприятия по охране и рациональному использованию земельных ресурсов.....	60
3.2.5.2 Мероприятия по охране воздушного бассейна от загрязнения.....	61
3.2.5.3 Мероприятия по охране и рациональному использованию водных ресурсов	62
3.2.5.4 Мероприятия в области обращения с отходами	64
3.2.5.5 Мероприятия по охране и рациональному использованию ресурсов растительного и животного мира.....	68
3.2.5.6 Перечень мероприятий по охране окружающей среды	69
3.2.6 Развитие транспортной инфраструктуры	71
3.2.6.1 Внешний транспорт.....	71
3.2.6.2 Транспортная инфраструктура сельсовета.....	71
3.2.6.3 Автомобильный транспорт.....	72
3.2.6.4 Сооружения и устройства для хранения и обслуживания транспортных средств....	72
3.2.7 Инженерная подготовка территории.....	72
3.2.7.1 Существующее положение	73
3.2.7.2 Вертикальная планировка.....	73
3.2.7.3 Водоотвод.....	74
3.2.7.4 Защита территории от затопления	76
3.2.7.5 Берегоукрепление р. Мана.....	76
4. Оценка возможного влияния планируемых для размещения объектов местного значения поселения на комплексное развитие этих территорий.....	76

5. Утверждённые документами территориального планирования Российской Федерации и Красноярского края сведения о видах, назначении и наименованиях, планируемых для размещения на территориях поселения объектов федерального и регионального значения	77
6. Утверждённые документами территориального планирования Партизанского района сведения о видах, назначении и наименованиях, планируемых для размещения на территории Кожелакского сельсовета объектов местного значения муниципального района	78
7. Мероприятия по гражданской обороне, мероприятия по предупреждению чрезвычайных ситуаций природного и техногенного характера.	78
7.1 Общие положения	78
7.1.1 Сведения о свидетельстве СРО и лицензии на государственную тайну	78
7.1.2 Исходные данные и требования для разработки ГОЧС	79
7.1.3 Современное использование территории	79
7.2 Перечень и характеристика основных факторов риска возникновения и возможных последствий воздействия современных средств поражения, ЧС техногенного и природного характера на функционирование объекта градостроительной деятельности.	81
7.2.1 Перечень и характеристика факторов риска возникновения и возможных последствий воздействия современных средств поражения	81
7.2.2 Перечень и характеристика факторов риска возникновения и возможных последствий воздействия ЧС техногенного характера	82
7.2.3 Перечень и характеристика факторов риска возникновения и возможных последствий воздействия ЧС природного характера	82
7.2.4 Перечень и характеристика факторов риска возникновения и возможных последствий воздействия ЧС на гидротехнических сооружениях	83
7.2.5 Перечень и характеристика факторов риска возникновения и возможных последствий воздействия ЧС биолого-социального характера	83
7.3 Основные показатели по существующим ГОЧС, отражающие состояние защиты населения и территории поселения во время военных конфликтов и в мирное время	92
7.3.1 Сведения об отнесении объекта к категории по ГО	92
7.3.2 Сведения о границах зон возможной опасности	92
7.3.3 Сведения об удалении объекта от поселений, отнесенных к группам по ГО и объектов особой важности по ГО	93
7.3.4 Сведения о наличии защитных сооружений (укрытий) ГО	93
7.4 Обоснование предложений по повышению устойчивости функционирования поселения и территорий во время военных конфликтов и в ЧС техногенного и природного характера	93
7.4.1 Предложения по повышению устойчивости функционирования поселения и территорий во время военных конфликтов	94
7.4.2 Предложения по повышению устойчивости функционирования поселения и территорий в ЧС техногенного характера	94
7.4.3 Предложения по повышению устойчивости функционирования поселения и территорий в ЧС природного характера	97
7.4.4 Предложения по повышению устойчивости функционирования поселения и территорий в ЧС на гидротехнических сооружениях	97

7.4.5 Предложения по повышению устойчивости функционирования поселения и территорий в ЧС биолого-социального характера	98
7.5 Обоснование территориального развития поселения и предложений по повышению устойчивости его функционирования, защите населения и территории	99
7.5.1 Территориальное развитие поселения.....	99
7.5.2 Защита территории от затопления.	99
7.5.3 Пожарная безопасность.....	100
7.5.4 Технические средства оповещения о ЧС.....	102
7.5.5 Эвакуация населения.....	103
7.6 Мероприятия по противодействию террористическим актам	103
7.7 Перечень федеральных законов и нормативных документов, для выполнения раздела ГОЧС.....	105
8. Перечень земельных участков, которые включаются в границы населенных пунктов.	106
8.1 Обоснование перевода земель по земельным участкам, планируемых к переводу из границ лесного фонда в категорию земель населенных пунктов.	107
С учетом положений статьи 25 ГКРФ и приказа Министерства экономического развития РФ от 21.07.2016 № 460 включение земель лесного фонда в границы населенных пунктов либо перевод из земель лесного фонда в земли иной категории подлежит согласованию с Федеральным агентством лесного хозяйства.	110
9. Сведения об утвержденных предметах охраны и границах территорий исторических поселений федерального значения и исторических поселений регионального значения.....	110
10. Основные технико-экономические показатели генерального плана.....	111
Приложение 1 – Техническое задание.....	115
Приложение 2 – Свидетельство о допуске к определённому виду или видам работ, которые оказывают влияние на безопасность объектов строительства.....	117
Приложение 3 – Государственная лицензия института на осуществление работ, связанных с использованием сведений, составляющих государственную тайну ГТ № 00124108. Регистрационный № 3020 от 25.01.2022.	124
Приложение 4 – Информация службы по ветеринарному надзору Красноярского края.....	125
Приложение 5 – Информация дирекции по особо охраняемым природным территориям Красноярского края	126
Приложение 6 – Информация министерства экологии и рационального природопользования Красноярского края о водоохранных зонах	127
Приложение 7 – Информация министерства экологии и рационального природопользования Красноярского края о зонах санитарной охраны источников водоснабжения	129
Приложение 8 – Информация министерства экологии и рационального природопользования Красноярского края о лицензионных участках	130
Приложение 9 – Информация министерства экологии и рационального природопользования Красноярского края о зонах затопления и подтопления	131
Приложение 10 – Информация министерства экологии и рационального природопользования о редких видах.....	132
Приложение 11 – Исходные данные и требования Главного управления МЧС России по Красноярскому краю	138
Приложение 12 – Выписка из реестра членов саморегулируемой организации.....	141

Приложение 13 – Письмо ФГБУ «Среднесибирское УГМС» Гидрометеорологический центр №4570 от 19.11.2020.....	143
Приложение 14 – Заключение о согласии (несогласии) с проектом документа территориального планирования подготовленное Рослесхоз в ФГИС ТП.....	144

Введение

Генеральный план Кожелакского сельсовета Партизанского района выполнен на основании муниципального контракта № 6/2020 от 21 августа 2020 года.

Необходимость в разработке генерального плана Кожелакского сельсовета возникла с целью повышения инвестиционной привлекательности муниципального образования и обеспечения устойчивого развития территории.

Генеральный план направлен на определение назначения территорий исходя из совокупности социальных, экономических, экологических и иных факторов в целях обеспечения устойчивого развития территории сельсовета, развития инженерной, транспортной и социальной инфраструктур, обеспечения учета интересов граждан и их объединений.

Цели и задачи разработки генерального плана.

1. Установление границ населенных пунктов, входящих в состав поселения. Подготовка сведений о границах населенных пунктов, входящих в состав поселения, для внесения данных сведений в Единый государственный реестр недвижимости (далее-ЕГРН).

2. Выполнение функционального зонирования территории.

3. Определение перечня планируемых объектов капитального строительства местного значения для размещения на территории поселения, с отображением их местоположения и основных характеристик.

4. Учет в генеральном плане поселения сведений о планируемом размещении:

- объектов федерального значения, предусмотренных утвержденными документами территориального планирования РФ;

- объектов регионального значения, предусмотренных схемой территориального планирования (далее - СТП) Красноярского края;

- объектов местного значения муниципального района, предусмотренных СТП муниципального района.

5. Разработка генерального плана поселения в соответствии с требованиями действующего приказа Министерства экономического развития Российской Федерации от 09.01.2018 № 10 «Об утверждении Требований к описанию и отображению в документах территориального планирования объектов федерального значения, объектов регионального значения, объектов местного значения и о признании утратившим силу приказа Минэкономразвития России от 07.12.2016 № 793».

В проекте учтены все текущие изменения в области проектирования и строительства, а также даны предложения по созданию полноценной градостроительной среды на основе современных исследований.

Генеральный план включает в себя утверждаемую часть и материалы по его обоснованию.

Утверждаемая часть генерального плана включает в себя:

1. положение о территориальном планировании;
2. карту планируемого размещения объектов местного значения поселения;
3. карту границ населенных пунктов, входящих в состав поселения;
4. карту функциональных зон поселения.

Материалы по обоснованию в текстовой форме содержат:

1) сведения об утвержденных документах стратегического планирования, о национальных проектах, об инвестиционных программах субъектов естественных монополий, организаций коммунального комплекса, о решениях органов местного самоуправления, иных главных

распорядителей средств соответствующих бюджетов, предусматривающих создание объектов местного значения;

2) обоснование выбранного варианта размещения объектов местного значения поселения на основе анализа использования территорий поселения, возможных направлений развития этих территорий и прогнозируемых ограничений их использования;

3) оценку возможного влияния планируемых для размещения объектов местного значения поселения на комплексное развитие этих территорий;

4) утвержденные документами территориального планирования Российской Федерации, документами территориального планирования субъекта Российской Федерации сведения о видах, назначении и наименованиях планируемых для размещения на территориях поселения объектов федерального значения, объектов регионального значения, их основные характеристики, местоположение, характеристики зон с особыми условиями использования территорий в случае, если установление таких зон требуется в связи с размещением данных объектов, реквизиты указанных документов территориального планирования, а также обоснование выбранного варианта размещения данных объектов на основе анализа использования этих территорий, возможных направлений их развития и прогнозируемых ограничений их использования;

5) утвержденные документом территориального планирования муниципального района сведения о видах, назначении и наименованиях планируемых для размещения на территории поселения, входящего в состав муниципального района, объектов местного значения муниципального района, их основные характеристики, местоположение, характеристики зон с особыми условиями использования территорий в случае, если установление таких зон требуется в связи с размещением данных объектов, реквизиты указанного документа территориального планирования, а также обоснование выбранного варианта размещения данных объектов на основе анализа использования этих территорий, возможных направлений их развития и прогнозируемых ограничений их использования;

6) перечень и характеристику основных факторов риска возникновения чрезвычайных ситуаций природного и техногенного характера;

7) перечень земельных участков, которые включаются в границы населенных пунктов, входящих в состав поселения, или исключаются из их границ, с указанием категорий земель, к которым планируется отнести эти земельные участки, и целей их планируемого использования.

Материалы по обоснованию генерального плана в виде карт отображают:

- 1) границы поселения;
- 2) границы существующих населенных пунктов, входящих в состав поселения;
- 3) местоположение существующих и строящихся объектов местного значения поселения;
- 4) особые экономические зоны;
- 5) особо охраняемые природные территории федерального, регионального, местного значения;
- 6) территории объектов культурного наследия;
- 7) зоны с особыми условиями использования территорий;
- 8) территории, подверженные риску возникновения чрезвычайных ситуаций природного и техногенного характера;
- 8.1) границы лесничеств, лесопарков;
- 9) иные объекты, иные территории и (или) зоны, которые оказали влияние на установление функциональных зон и (или) планируемое размещение объектов местного значения поселения,

или объектов федерального значения, объектов регионального значения, объектов местного значения муниципального района.

Реализация генерального плана осуществляется поэтапно:

- 1 очередь - 2035 г.
- Расчетный срок - 2045 г.

При разработке генерального плана учитывались следующие документы территориального планирования и градостроительного зонирования:

1. Схемы территориального планирования Российской Федерации:

– в области здравоохранения (утв. Распоряжением Правительства Российской Федерации № 2607-р от 28.12.2012);

– в области высшего профессионального образования (утв. Распоряжением Правительства Российской Федерации № 247-р от 26.02.2013);

– в области федерального транспорта (железнодорожного, воздушного, морского, внутреннего водного), автомобильных дорог федерального значения (утв. Распоряжением Правительства Российской Федерации № 384-р от 19.03.2013);

– в области трубопроводного транспорта (утв. Распоряжением Правительства Российской Федерации № 816-р от 06.05.2015);

– в области обороны страны и безопасности государства (утв. Указом Президента Российской Федерации № 615сс от 10.12.2015);

– в области энергетики (утв. Распоряжением Правительства Российской Федерации № 1634-р от 01.08.2016).

2. Схема территориального планирования Красноярского края, утвержденная Постановлением Правительства Красноярского края утверждена Постановлением Правительства Красноярского края от 26.07.2011 г. № 449-п с последними изменениями от 08.07.2020 № 485-п»

3. Схема территориального планирования Партизанского района, утвержденная Решением Партизанского районного Совета депутатов.

4. Местные нормативы градостроительного проектирования Кожелакского сельсовета Партизанского муниципального района Красноярского края (утв. Решением Партизанского районного Совета депутатов от 16.04.2016 № 53-137-р)

5. Правила землепользования и застройки муниципального образования сельского поселения Кожелакского сельсовета, утвержденные решением Кожелакского сельского Совета депутатов.

Проект разработан в соответствии с действующим законодательством Российской Федерации и Красноярского края.

Нормативные ссылки:

1. Градостроительный кодекс Российской Федерации (далее-РФ) от 29.12.2004 №190-ФЗ.
2. Земельный кодекс РФ от 25.10.2001 №136-ФЗ.
3. Водный кодекс РФ от 03.06.2006 №74ФЗ.
4. Лесной кодекс РФ от 04.12.2006 №200-ФЗ.
5. Федеральный закон от 13.07.2015 № 218-ФЗ «О государственной регистрации недвижимости».
6. Федеральный закон от 10.01.2002 г. № 7-ФЗ «Об охране окружающей среды».

7. Федеральный закон от 25.06.2002 г. № 73-ФЗ «Об объектах культурного наследия (памятниках истории и культуры) народов Российской Федерации».
8. Федеральный закон от 22.07.2008 г. №123-ФЗ «Технический регламент о требованиях пожарной безопасности».
9. Закон Красноярского края от 18.02.2005г № 13-3046 «Об установлении границ и наделении соответствующим статусом муниципального образования Партизанский район и находящихся в его границах иных муниципальных образований». (с изменениями и дополнениями).
10. Постановление Правительства Российской Федерации от 18.04.2014 № 360 «Об определении границ зон затопления, подтопления»;
11. Постановление Правительства Российской Федерации от 31 декабря 2015 года №1532 «Об утверждении Правил предоставления документов, направляемых или предоставляемых в соответствии с частями 1, 3-13, 15 статьи 32 Федерального закона "О государственной регистрации недвижимости" в федеральный орган исполнительной власти (его территориальные органы), уполномоченный Правительством Российской Федерации на осуществление государственного кадастрового учета, государственной регистрации прав, ведение Единого государственного реестра недвижимости и предоставление сведений, содержащихся в Едином государственном реестре недвижимости».
12. Приказ Министерства экономического развития Российской Федерации от 23.11.2018 г. № 650 «Об установлении формы графического описания местоположения границ населенных пунктов, территориальных зон, особо охраняемых природных территорий, зон с особыми условиями использования территории, формы текстового описания местоположения границ населенных пунктов, территориальных зон, требований к точности определения координат характерных точек границ населенных пунктов, территориальных зон, особо охраняемых природных территорий, зон с особыми условиями использования территории, формату электронного документа, содержащего сведения о границах населенных пунктов, территориальных зон, особо охраняемых природных территорий, зон с особыми условиями использования территории, и о признании утратившими силу приказов Минэкономразвития России от 23 марта 2016 г.. N 163 и от 4 мая 2018 г. N 236».
13. Приказ Министерства экономического развития Российской Федерации от 09.01.2018 № 10 «Об утверждении Требований к описанию и отображению в документах территориального планирования объектов федерального значения, объектов регионального значения, объектов местного значения и о признании утратившим силу приказа Минэкономразвития России от 07.12.2016 № 793».
14. Приказ Министерства регионального развития РФ от 26.05.2011 № 244 «Об утверждении методических рекомендаций по разработке проектов генеральных планов поселений и городских округов».
15. Приказ Министерства регионального развития Российской Федерации от 02.04.2013 № 123 «Об утверждении технико-технологических требований к обеспечению взаимодействия федеральной государственной информационной системы территориального планирования с другими информационными системами».
16. Приказ Министерства экономического развития РФ от 19 сентября 2018 г. N 498 "Об утверждении требований к структуре и форматам информации, составляющей информационный ресурс федеральной государственной информационной системы территориального планирования".
17. СП 42.13330.2016 «Градостроительство. Планировка и застройка городских и сельских поселений. Актуализированная редакция СНиП 2.07.01-89*», утвержденный приказом

Министерства строительства и жилищно-коммунального хозяйства Российской Федерации от 30.12.2016 № 1034/пр.

18. СП 18.13330.2019 Производственные объекты. Планировочная организация земельного участка («Генеральные планы промышленных предприятий»). СНиП II-89-80*.

19. СП 19.13330.2019 Сельскохозяйственные предприятия. Планировочная организация земельного участка (СНиП II-97-76* Генеральные планы сельскохозяйственных предприятий).

20. СанПиН 2.2.1/2.1.1.1200-03 «Санитарно-защитные нормы и санитарная классификация предприятий, сооружений и других объектов».

21. СанПиН 2.4.1.3049-13 "Санитарно-эпидемиологические требования к устройству, содержанию и организации режима работы дошкольных образовательных организаций".

22. СанПиН 2.4.2.2821-10 "Санитарно-эпидемиологические требования к условиям и организации обучения в общеобразовательных учреждениях".

23. СанПиН 2.1.3.2630-10 "Санитарно-эпидемиологические требования к организациям, осуществляющим медицинскую деятельность".

24. Региональные нормативы градостроительного проектирования Красноярского края, утвержденные Постановлением Правительства Красноярского края от 23 декабря 2014 г. №631-п (в действующей редакции).

25. Местные нормативы градостроительного проектирования Кожелакского сельсовета Партизанского муниципального района Красноярского края (утв. Решением Партизанского районного Совета депутатов от 16.04.2016 № 53-137-р)

26. Иные нормативно-правовые документы, необходимые для подготовки документации по территориальному планированию.

1 Сведения об утвержденных документах стратегического планирования, о национальных проектах, об инвестиционных программах субъектов естественных монополий, организаций коммунального комплекса, о решениях органов местного самоуправления, иных главных распорядителей средств соответствующих бюджетов, предусматривающих создание объектов местного значения».

В настоящее время разработана «Стратегия социально-экономического развития Партизанского района на период до 2030 года». (далее- Стратегия). Партизанский район – ведущий центр Восточной группы районов края как территория благоприятная для проживания и работы в сфере добычи каменного угля, в сельскохозяйственной отрасли, заготовки и переработки древесины. Стратегическая цель социально-экономического развития Партизанского района – повышение качества жизни населения и привлекательности района на основе использования ресурсного потенциала территории (добыча угля), развития сельскохозяйственного производства, малого инновационного предпринимательства и социальной сферы.

Данной Стратегией не предусмотрены мероприятия, для реализации которых потребуется создание объектов местного значения на территории Кожелакского сельсовета.

В Схеме территориального планирования Красноярского края ((далее- СТП КК) предусмотрено размещение объекта регионального значения в области инженерной защиты от опасных геологических процессов в д. Кожелак - гидротехническое сооружение на реке Мана, с протяженностью берегоукрепления 490м. (письмо министерства экологии и рационального природопользования Красноярского края от 24. 03. 2021 № 82-77-П163.)

Схемой территориального планирования Партизанского района, разработанной в 2011 году ОАО «Красноярскагропроект» предусмотрено размещение на территории Кожелакского сельсовета следующих объектов местного значения:

- административного здания (сельсовета),
- здания сельского клуба,
- круглогодичной базы отдыха,
- цеха по заготовке и переработке древесины (на базе существующего),
- цеха по заготовке и переработке дикоросов с пунктом сбора,
- детское дошкольное учреждение

2 Анализ использования территории сельского поселения

2.1 Общая характеристика территории

Территория муниципального образования Кожелакский сельсовет расположена в западной части Партизанского района и имеет статус сельского поселения.

Площадь сельского поселения составляет 14649,4 га, что составляет 2,9 % от общей площади территории Партизанского района.



Рис. 1 – Схема расположения Кожелакского сельсовета в структуре Партизанского района

Муниципальное образование Кожелакский сельсовет входит в состав Партизанского района Красноярского края, наделен статусом сельского поселения, в состав которого входят сельские населенные пункты: деревня Кожелак (административный центр сельсовета 97 чел.), деревня Асафьевка (17 чел.).

Численность населения Кожелакского сельсовета на начало 2024 г. – 114 человек.

2.2 Природные условия и ресурсы территории

2.2.1 Климатические условия

Климат рассматриваемого района резко-континентальный.

Климатические параметры, в границах рассматриваемой территории, приняты на основании материалов СП 131.13330.2018 «Строительная климатология» (Актуализированная редакция СНиП 23-01-99*) по ближайшей метеостанции (Канск), а также результатов многолетних наблюдений на метеостанции Вершино-Рыбное («Справочник по климату СССР, Выпуск 21, Гидрометеиздата 1967г.).

Количество солнечной радиации, приходящей на земную поверхность, невелико, суммы солнечной радиации при средних условиях облачности – 87,2 ккал/см² в год, при ясном небе – 236,7 ккал/см² в год. В зимнее время радиационный баланс отрицательный, переход к положительному балансу происходит в марте-апреле, обратная смена знака радиационного баланса отмечается в ноябре. Солнечная радиация поступает в течение года крайне неравномерно из-за короткого светового дня в зимний период. Продолжительность солнечного сияния составляет – 1834 ч в год, в том числе в июле – 282 ч, в декабре – 41 ч. Без солнца район находится 76 дней в году.

Летний сезон, когда среднесуточные температуры превышают 10°C, начинается в последней декаде мая (28.V), и продолжается до августа (5.IX). Проникновение арктических масс воздуха вглубь материка часто вызывает заморозки и в июне. Наиболее теплый период со

среднесуточными температурами выше 15°C длится 53 дня.

Средний максимум июля составляет – 23,2°C. Абсолютный максимум – -55°C.

Осенний период в рассматриваемом районе довольно короткий, и уже 18 октября происходит переход среднесуточных температур через 0°C к отрицательным значениям.

В зимнее время на территории преобладает антициклональный режим, что определяет морозную погоду со слабыми ветрами и штилями. Начало периода устойчивых морозов приходится на первые числа ноября (с 5 по 10.XI), этот период продолжается 130-135 дней.

Переход среднесуточных температур через -5°C происходит в среднем 4. XI. Обратный переход через -5°C к более высоким температурам наблюдается 24 марта.

Средний минимум января – -21,1°C. Абсолютный минимум – -55°C.

Таблица 1 – Климатические показатели

№ п/п	Характеристика	Метеостанция		
		Канск	Вершино-Рыбное	
Климатические параметры холодного периода года				
1	Температура воздуха наиболее холодных суток обеспеченностью 0.98 0.92	-44 -42		
2	Температура воздуха наиболее холодной пятидневки обеспеченностью 0.98 0.92	-42 -40	-36	
3	Температура воздуха, °С, обеспеченностью 0,94	-28		
4	Абсолютная минимальная температура воздуха, °С	-51	-55	
5	Средняя суточная амплитуда температуры воздуха наиболее холодного месяца , °С	10,4		
6	Продолжительность (сутки) и средняя температура воздуха (°С) периода со средней суточной температурой воздуха: ≤0°С, сутки (°С) ≤8°С, сутки (°С) ≤10°С, сутки (°С)	176 (-13,3) 238 (-8,8) 254 (-7,6)	175 246 (-6,8) 266	
7	Средняя месячная относительная влажность воздуха наиболее холодного месяца, %	77	66	
8	Средняя месячная относительная влажность воздуха в 15 ч наиболее холодного месяца, %	75	62	
9	Количество осадков за ноябрь-март, мм	62	106	
10	Преобладающее направление ветра за декабрь-февраль	3	ЮЗ	
11	Максимальная из средних скоростей ветра по румбам за январь, м/с	4,5		
12	Средняя скорость ветра, м/с, за период со средней суточной температурой воздуха ≥ 8 °С	3,1		
Климатические параметры теплого периода года				
1	Барометрическое давление, гПа	994		
2	Температура воздуха, °С, обеспеченностью 0,95	23		
3	Температура воздуха, °С, обеспеченностью 0,98	27		
4	Средняя максимальная температура воздуха наиболее теплого месяца, °С	25,6	23,2	

№ п/п	Характеристика	Метеостанция		
		Канск	Вершино-Рыбное	
5	Абсолютная максимальная температура воздуха	38	35	
6	Средняя суточная амплитуда температуры воздуха наиболее теплого месяца, °С	12,9		
7	Средняя месячная относительная влажность воздуха наиболее теплого месяца, %	71	73	
8	Средняя месячная относительная влажность воздуха в 15 ч наиболее теплого месяца, %	54	56	
9	Количество осадков за апрель-октябрь, мм	276	460	
10	Суточный максимум осадков, мм	113		
11	Преобладающее направление ветра за июнь-август	3	3	
12	Минимальная из средних скоростей ветра по румбам за июль, м/с	0,0	0.0	

Температурный режим характеризуется резкими перепадами как в течение суток, так и в течение года.

Таблица 2 – Средняя месячная и годовая температура воздуха (°С)

Метеостанция	I	II	III	IV	V	VI	VII	VIII	IX	X	XI	XII	Год
Вершино-Рыбное	-16,8	-15,1	-8,4	1,1	7,4	14,0	16,7	14,0	8,0	0,9	-9,2	-15,7	-0,3
Канск	-20,3	-18,1	-8,5	1,8	9,3	16,2	18,9	15,6	8,5	0,7	-9,4	-17,5	-0,2

Температурный режим почвы характеризуется изменением параметров в течение года.

Средняя глубина промерзания почвы за зиму – 140 см. Средняя продолжительность Период промерзания почвы продолжается с конца октября до последних чисел июня – начала июля.

В районе проектирования часто наблюдается антициклональный тип погоды, с высоким атмосферным давлением, ясным небом, слабыми ветрами или штилями.

Таблица 3 – Повторяемость направлений ветра, % (по м\ст Вершино-Рыбное)

Направление	С	СВ	В	ЮВ	Ю	ЮЗ	З	СЗ	Штиль
I	2	1	4	0	3	48	37	5	37
VII	9	18	11	4	2	9	26	21	37
Год	4	7	7	3	3	34	31	11	34

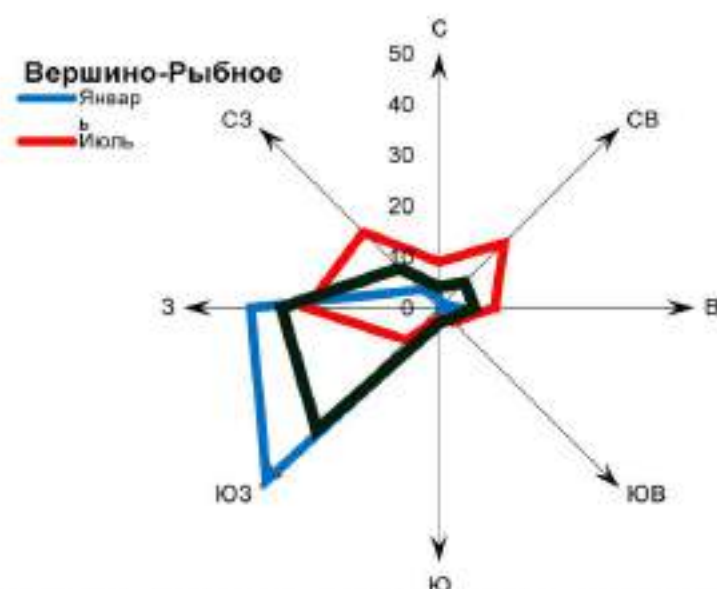


Рисунок 2 – Роза ветров по повторяемости направлений ветра

Таблица 4 – Характеристика ветрового режима

Наименование параметра	I	II	III	IV	V	VI	VII	VIII	IX	X	XI	XII	Год
Средняя месячная и годовая скорость ветра, м/сек	3,0	2,4	2,5	3,6	3,2	2,4	1,6	1,4	2,1	3,0	3,5	3,0	2,6

В районе проектирования выражено преимущество ветров юго-западного и западного направлений. Сильные ветра, количество которых незначительно, наблюдаются в весенний период и в декабре. Средняя скорость ветра варьируется в пределах 1,6 - 3,1 м/сек.

Характерна высокая повторяемость штилей и слабых ветров.

По ветровому режиму район благоприятный для строительства и проживания, но не благоприятен для рассеивания вредных примесей в атмосфере.

Таблица 5 – Среднее месячное и годовое парциальное давление водяного пара, гПа

Метеостанция	I	II	III	IV	V	VI	VII	VIII	IX	X	XI	XII	Год
Канск*	1,3	1,4	2,6	4,3	6,7	11,6	15,1	13,1	8,5	5,0	2,7	1,5	6,2

Таблица 6 – Среднее количество осадков, мм

Метеостанция	I	II	III	IV	V	VI	VII	VIII	IX	X	XI	XII	XI-III	IV-X	Год
Вершино-Рыбное	18	13	13	27	56	69	101	98	78	31	36	26	106	460	566

В соответствии с СП 20.13330.2016 «Нагрузки и воздействия. Актуализированная редакция СНиП 2.01.07-85*»;

– по весу снегового покрова – район III (нормативное значение веса снегового покрова на 1 м горизонтальной поверхности земли – 1,5 кН/м²);

– по давлению ветра – район III (нормативное значение ветрового давления – 0,38 кПа);

– по толщине стенки гололеда II район (нормативное значение толщины стенки гололеда – 5 мм).

2.2.2 Рельеф

Рассматриваемая территория занимает положение на юго-западной окраине Канско-Рыбинской котловины, на границе с Восточным Саяном.

Кожелакский сельсовет занимает территорию на междуречье Маны и Рыбной.

Рыбинского денудационного холмисто-увалистого плато сформировался на породах красноцветной формации и представляет собой чередование холмов и увалов и разделяющих их понижений.

Абсолютные отметки варьируют в пределах 500-600 м БС при относительных превышениях от 30 до 100 м. Холмы и увалы обычно асимметричной формы; склоны, как правило, крутизной 6-15°, в верхних частях до 20-30°, изрезаны овражно-балочной сетью.

Водоразделы плоские, широкие, на них залегают супеси и суглинки, редко глины элювиального комплекса мощностью от 0,5 до 4 м. Породы эти рыхлые, пылеватые, карбонатные, с рассеянной щебенкой, сжимаемые и слабо сжимаемые. Склоны покрыты щебенистыми и лёссовидными накоплениями делювиального генезиса, мощность которых у подножий склонов может достигать 5 м, а иногда и более. Как и в других областях, лёссовидные породы способны местами давать дополнительную осадку при увлажнении. Аллювиальные накопления в долинах рек отличаются повышенным содержанием песчано-галечникового материала русловой фации мощностью 5—8 м.

2.2.3 Инженерно-геологическая характеристика

В тектоническом отношении регион расположения проектируемой территории – это впадина, представляющая собой наложенную структуру на складчатом фундаменте — метаморфических породах архея, протерозоя и кембрия. Она сложена мощной толщей осадочных формаций палеозоя и мезозоя, залегающих наклонно, с малыми углами падения пластов, красноцветной формацией среднего и верхнего девона, каменноугольной формацией и угленосной формацией юры.

Красноцветная формация состоит из песчаников с прослоями алевролитов, аргиллитов, конгломератов, мергелей и известняков. Песчаники средне-мелкозернистые, прочность в образцах от 300—600 кГ/см² (с известковистым цементом) до 800—900 кГ/см² (с карбонатно-железистым цементом). При многократном замораживании и оттаивании прочность песчаников снижается примерно в два раза, чему во многом способствуют литогенетические трещины, особенно трещины напластования. Устойчивые склоны в песчаниках могут достигать 38—45° при высоте до 50 м, на более крупных склонах появляются действующие щебенистые осыпи. Аргиллит-алевролитовые пачки пород являются ослабленными зонами формации; они легко выветриваются с образованием мелкой хрупкой щебенки, приходящей в движение уже при крутизне склонов 25—28°. Карбонатные породы (известняки, мергели), а также конгломераты с железисто-халцедоновым цементом являются наиболее прочными. Прочность этих пород в массиве определяется степенью их выветрелости и трещиноватости.

Терригенная формация нижнего карбона состоит почти исключительно из мелкозернистых песчаников, алевролитов, а также углистых сланцев. Некоторые разности песчаников окварцованные, сливные. Юрская угленосная формация подробно охарактеризована при описании предыдущего региона, где развиты те же породы, поэтому здесь не рассматривается.

Литолого-геологическое строение представлено песчано-глинистыми и крупнообломочными отложениями.

Наиболее благоприятными площадями для размещения строительства являются междуречные пространства — ровные горизонтальные поверхности шириной несколько километров и полого наклоненные делювиальные задернованные склоны. Дорожное строительство на склонах затруднено вследствие довольно сильной пересеченности; при подрезке склонов возможно образование осыпей и ступенчатых срывов четвертичного покрова.

В пределах низких террас рек с поверхности залегают неуплотненные, часто водоносные песчано-глинистые отложения с несущей способностью не более $0,5-1,5 \text{ кг/см}^2$. Просадочные разности встречаются, как правило, не глубже 5 м.

Сейсмичность

Согласно комплекту карт общего сейсмического районирования ОСР-2016, включенного в утверждённый Госстроем РФ СП 14.13330.2018, южным районам Красноярского края свойственна высокая сейсмическая опасность, интенсивность сотрясений может достигать 10 баллов по шкале MSK-64.

Высокая сейсмическая активность связана с движением блоков горных пород по глубинным разломам. Главный Саянский и Восточно-Саянский разломы простираются от Байкальской рифтовой зоны на северо-запад, пересекая район Красноярской агломерации.

Согласно СП 14.13330.2018 Строительство в сейсмических районах. Актуализированная редакция СНиП II-7-81* (с Изменением N 1) и Карт общего сейсмического районирования территории Российской Федерации - ОСР-2016 расчетная сейсмическая интенсивность в д. Кожелак для средних грунтовых условий и трех степеней сейсмической опасности — А (10%), В (5%), С (1%) в течение 50 лет составляет соответственно 7,8,9 баллов шкалы MSK-64

В 2015 г. на территории Партизанского района зарегистрировано землетрясение магнитудой 2.2 балла.

Сильное землетрясение с $M = 4,8$ было зарегистрировано 10.02.2016 г. в 07:29:22 на территории Партизанского района. Оно сопровождалось афтершоковой последовательностью, охватывающей территорию Курагинского и Партизанского районов.

2.2.4 Гидрогеологические условия

По гидрогеологическому районированию рассматриваемая территория расположена в пределах Алтае-Саянской гидрогеологической складчатой области (V), Рыбинского артезианского бассейна.

Водные ресурсы в районе на 91% формируются за счет южной горно-складчатой части, где они практически не востребованы. Лишь 9% (46.6 тыс. $\text{м}^3/\text{сутки}$) эксплуатационных ресурсов приходится на северные, освоенные территории. Из анализа геолого-гидрогеологических особенностей района следует, что условия его водоснабжения, несмотря на обеспеченность эксплуатационными ресурсами, достаточно сложные. Одна из основных причин — это неравномерная обводненность водоносных комплексов и горизонтов (о чем свидетельствует тот факт, что ряд пробуренных скважин казались практически безводными или малодебитными), обусловленная геолого-тектоническими условиями. В связи с этим при сооружении водозаборов следует тщательно анализировать геолого-гидрогеологические особенности строения участка.

Существующие водозаборные сооружения часто содержатся в ненадлежащем виде, в

результате чего отсутствие зон санитарной охраны и слабая естественная защищенность подземных вод от поверхностного загрязнения (за исключением ниже-среднеюрского водоносного комплекса) способствуют ухудшению их качества, а отсутствие водомерного оборудования приводит к нерациональному их использованию. В связи с этим предлагается провести ревизию текущего состояния водозаборных скважин и, исходя из полученных результатов, определить степень необходимости и очередность проведения поисковых работ на территории района.

2.2.5 Гидрологические условия

Речная сеть проектируемой территории принадлежит бассейну р. Енисей. Вдоль юго-западной границы сельсовета протекает река Мана, вдоль восточной – река Рыбная.

Мана —правый приток Енисея. Дина реки составляет 475 км, площадь бассейна — 9 320 кв. км, скорость речного потока варьируется от 4 км/час (в низовьях) до 7—8 км/час в верховьях. Относится к Енисейскому бассейновому округу. Берет начало в северо-западной части Восточного Саяна, вытекает из горного озера Манского (Верхманского), расположенного на высоте 1 400 м над уровнем моря. Замерзает в первой половине ноября, вскрывается во второй половине апреля — начале мая.

Мана течет в основном в северо-западном направлении через таежные зоны Партизанского, Манского, Березовского районов Красноярского края. Впадает в Енисей в 30 км выше по течению от Красноярска. Имеет более 300 притоков различной величины, в нее впадают реки Мина, Крол, Баджей, Колба, Большой Унгут и Малый Унгут, Жержул, Малый и Большой Кершул, Береть и др.

В верховьях питание реки снеговое и дождевое, но в отличие от других енисейских рек бассейн Маны обладает особыми природными условиями — наличием больших площадей легкорастворимых горных пород (так называемых карстовых), более значительным подземным питанием и более равномерным распределением стока в течение года. Значительная часть поверхностного стока переходит в подземный, выходит на свет кристально чистой, холодной (не выше 8—10 °С) гидрокарбонатной минеральной водой многочисленных родников, пригодной для питья.

Река Рыбная — лесостепная река в центральной части Красноярского края, крупный левый приток реки Кан, берет начало в северо-западной части Восточного Саяна, протекает по Канско-Рыбинской котловине, по территории Партизанского, Канского, Уярского, Рыбинского районов, прорезает Енисейский кряж. Длина реки составляет 288 км, площадь бассейна — 4,8 тыс. кв. км. Река относится к Енисейскому бассейновому округу. В реку Рыбную впадают реки Балай, Уярка, Большая Авда, Малая Авда, Конок, Носок.

Питание реки дождевое и снеговое. В период весеннего таяния снегов, с начала мая до середины июня, река Рыбная доступна для спортивного сплава. В начале сплавного участка река равнинная, спокойная, с песчаными берегами, скорость течения составляет 4—5 км/ч, а ширина — 10—15 м. В середине сплавного участка на реке появляются серьезные препятствия: встречаются шиверы, прижимы. В конце сплавного участка долина реки становится шире и перекаты встречаются редко, характер реки спокойный, частые плесы, перед впадением в реку Кан — трехкилометровый подпор. В период с июля по сентябрь Рыбная непроходима: русло реки в большинстве порогов полностью перекрыто валунами и камнями. На реке оголяются «расчески» (наклоненные над водой деревья и кусты) и топляки (стволы деревьев в воде).

Природа окрестностей реки Рыбной определяется ее положением в Канско-Рыбинской котловине с преобладанием равнинных лесостепных на юге и подтаежных на севере

ландшафтов. Лишь крайний северо-запад занят южными отрогами Енисейского кряжа с горно-таежной растительностью. Приближаясь к Енисейскому кряжу, река постепенно сужается, имеет узкую долину и типичный характер горной реки.

В реке Рыбной обитают щука, сорога, елец, ерш и другие виды рыб.

Основные водотоки сельсовета и их характеристика представлены в таблице.7

Таблица 7 – Характеристики водных объектов

Наименование водного объекта	Длина водотока, км	Площадь водосбора, км ²	Местоположение (впадает в)	Код водного объекта по ГВР
Мана	475	9320	река ЕНИСЕЙ справа в 2488 км от устья	17010300512116100020100
Ушканка	7		р. Мана справа	
р. Пологов	4		р. Мана справа	
Рыбная	288	4820	река КАН слева в 65 км от устья	17010300412116100023485
руч. Худой	5		р. Рыбная слева	
руч. Асафьев	4		р. Рыбная слева	

Пруды и водохранилища на территории Кожелакского сельсовета отсутствуют. Однако на границе с соседней территорией у села Асафьевка находится водохранилище на р. Рыбная.

Таблица 8 - Характеристика водохранилищ

Наименование водохранилища (пруда)	Номер ВХУ	Местоположение	Название зарегулированного водотока	Расстояние от устья до створа гидроузла, км	Площадь водосбора, км ²	Полный объём, млн.м ³	Длина, км
Водохранилище	17.01.03.004	0.5 км на С от д. Асафьевка Партизанского района Красноярского края	Рыбная	253.0	н/д	1.36	1.6

2.2.6 Почвенно-растительный покров

Особенностями рельефа обусловлена закономерность распространения типов почв, в северной сельскохозяйственной части, преобладают черноземы и серые лесные почвы с небольшим количеством лугово-черноземных почв.

Наибольшая сельскохозяйственная освоенность земель приходится на северную лесостепную зону. Бонитет почв очень неоднороден с большими вариациями по качеству. Низким бонитетом почв обладают земли, расположенные в подтаежной зоне земледелия. Часть таких земель зарастает древесно-кустарниковой растительностью.

2.2.7 Лесные ресурсы

Леса в Кожелакском сельсовете находятся в ведении Верхнеманского лесничества.

Общая площадь земель лесного фонда лесничества составляет 477369 гектаров и в административно-хозяйственном отношении подразделяется на восемь участков лесничеств: Партизанское, Вершино-Рыбинское, Аргазинское, Койское, Карлыковское, Минское, Верхнеманское и Партизанское сельское.

Лесистость района расположения лесничества составляет 75,9 %. Вся территория

лесничества относится к Южно-Сибирской лесорастительной зоне, Алтае-Саянскому горно-таёжному лесному району.

Таблица 9 - Распределение лесов Верхнеманского лесничества по целевому назначению и категориям защитных лесов (сводная информация)

Целевое назначение лесов	Площадь, га
Всего лесов	477369
Защитные леса, всего:	256004
в том числе:	
леса, расположенные на особо охраняемых природных территориях	-
леса, расположенные в водоохраных зонах	42260
леса, выполняющие функции защиты природных и иных объектов, всего	8491
в том числе:	
леса, расположенные в первом и втором поясах зон санитарной охраны источников питьевого и хозяйственно-бытового водоснабжения	-
защитные полосы лесов, расположенные вдоль железнодорожных путей общего пользования, федеральных автомобильных дорог общего пользования, автомобильных дорог общего пользования, находящихся в собственности субъектов Российской Федерации	4413
зеленые зоны	4078
лесопарковые зоны	-
городские леса	-
леса, расположенные в первой, второй и третьей зонах округов санитарной (горно-санитарной) охраны лечебно-оздоровительных местностей и курортов	-
ценные леса, всего	205253
в том числе:	
государственные защитные лесные полосы	-
противоэрозийные леса	-
леса, расположенные в пустынных, полупустынных, лесостепных, лесотундровых зонах, степях, горах	3384
леса, имеющие научное или историческое значение	-
орехово-промысловые зоны	169274
лесные плодовые насаждения	-
ленточные боры	-
запретные полосы лесов, расположенные вдоль водных объектов	14992
нерестоохранные полосы лесов	17603
Эксплуатационные леса	221365
Резервные леса	-

Защитные леса занимают 53,6 % от общей площади лесничества.

В границах Кожелакского сельсовета находится около 8956 га лесов Верхнеманского лесничества. Более точно количество земель лесного фонда указано в балансе по категориям земель.

Таблица 10 - Распределение лесов в Кожелакском сельсовете по участковым лесничествам

Лесничество	Участковое лесничество	Квартал	Площадь, га (в том числе в границах сельсовета)
Верхнеманское	Аргазинское	1-13, 24-30	7778
	Партизанское	18-25	1179

Таблица 11 - Распределение лесов в Кожелакском сельсовете по целевому назначению

Целевое назначение лесов	Участковое лесничество	Номера кварталов или их частей	Площадь, га
Защитные леса			
леса, расположенные в водоохранных зонах	Партизанское	Части кварталов 18, 22, 24,	
	Аргазинское	Части кварталов 12-30	
леса, выполняющие функции защиты природных и иных объектов	-	-	-
ценные леса, в том числе:			
нерестоохранные полосы лесов	Аргазинское	Части кварталов 24, 29, 30,	
Эксплуатационные леса	Партизанское	23, 25 Части кварталов 18-22, 24	
	Аргазинское	1-11, 29 части кварталов 12, 13, 25-28	

Заготовка древесины осуществляется круглогодично в пределах расчетной лесосеки лесничества по видам целевого назначения лесов, хозяйствам и преобладающим породам.

При выборочных рубках спелых, перестойных лесных насаждений предельная площадь лесосек составляет:

- защитные леса – 25 га;
- эксплуатационные леса – 50 га.

На срок действия лесохозяйственного регламента запроектированы рубки спелых и перестойных лесных насаждений: по выборочным рубкам - в защитных лесах и по сплошным, добровольно-выборочным, группово-выборочным и длительно-постепенным рубкам – в эксплуатационных лесах.

Допустимый объем изъятия древесины в средневозрастных, приспевающих, спелых, перестойных лесных насаждениях при уходе за лесами корректируются с учетом транспортной доступности лесных участков и изменений в динамике состояния лесного фонда.

Лесовосстановление осуществляется в целях восстановления вырубленных, погибших, поврежденных лесов путем естественного, искусственного или комбинированного восстановления лесов.

Искусственное лесовосстановление проводится в случае, если невозможно обеспечить естественное лесовосстановление или нецелесообразно комбинированное лесовосстановление хозяйственно ценными лесными древесными породами, а также на лесных участках, на которых

погибли лесные культуры.

Сохранение биоразнообразия — обязательное условие сертификации по схеме Лесного попечительского совета (FSC). в частности, должна быть создана система защиты редких видов и мест их обитания, рубки должны осуществляться с оставлением ключевых элементов древостоя (деревьев и их групп) и пр.

Сложившаяся в России практика лесопользования предусматривает следующий алгоритм сохранения ключевых биотопов:

- при планировании отвода лесосек на основании анализа различных материалов производится предварительное выделение ключевых биотопов;
- далее (в бесснежный период) производится осмотр лесосек и выделение ключевых биотопов и элементов на местности, они маркируются и наносятся на технологическую карту. Площадные объекты по возможности выделяются в неэксплуатационные участки (молодняки, средневозрастной древостой и др.);
- с учетом выделенных ключевых биотопов и объектов составляется схема разработки делянки (прокладка волоков, размещение погрузочных площадок и пр.);
- если в ходе разработки лесосеки обнаруживаются ключевые биотопы и/или элементы, не указанные в плане лесосеки и технологической карте, их сохраняют и затем вносят соответствующие изменения в документы.

Леса в Аргазинском и Партизанском участковых лесничествах на территории Кожемякского сельсовета входят в зону рекреационной деятельности. В них допускается возведение физкультурно-оздоровительных, спортивных и спортивно-технических сооружений.

2.2.8 Минерально-сырьевые ресурсы

В Партизанском районе известны месторождения каменного угля, торфа, россыпного золота, глины и суглинков, песчано-гравийных материалов, строительного камня. Крайним юго-западным окончанием на территорию района заходит Переясловское месторождение бурых углей. Проявления представлены торфом, медью, свинцом, цинком, молибденом, вольфрамом, висмутом, редкими металлами, ураном, кальцитом, кварцем и другими материалами.

Уран. В юго-западном обрамлении Рыбинской впадины локализуется Аргазинская группа проявлений.

Перспективная площадь Аргазинская расположена в 10 км к западу от п. Аргаза, в правом борту р. Маны, близ г. Лысая (в. о. 905.3). Районный центр с. Партизанское находится в 32-35 км от проявления в северо-восточном направлении. Географические координаты: 56°16'58" с. ш. 94°2'52" в. д.

Участок рудопроявления сложен метаморфической толщей бирюсинской свиты нижнего протерозоя и вулканогенными образованиями быкарской серии девона. Рудные тела локализованы в участках пересечения линейного тела субвулканических фельзитов субширотными нарушениями и располагаются в линзах тектонических брекчий с кварцевым и кварц-гематит-магнетитовым цементом. Линейное тело фельзитов и его эндоконтакты потенциально рудоносны на протяжении порядка 12 км при вертикальном размахе оруденения не менее 400 м. Рудные тела имеют форму жил и гнезд, максимальный размер жил по простиранию 12 м при мощности 0.1-0.15 м. Содержания урана составляют 0.01-0.171% на мощность 1.25 м.

Первичное урановое оруденение представлено тонкой вкрапленностью настурана, коффинита, гидронастурана, урансодержащего циркона; отмечается развитие вторичных урановых минералов. Спектральным анализом установлены повышенные содержания свинца - 0.08%, циркония - 0.03%, лантана - 0.1%, цинка - 0.03%, бария - 0.4%, серебра - до 0.12 г/т.

Вмещающие породы метасоматически переработаны процессами березитизации, гематитизации, карбонатизации.

Камни строительные

Проявления строительных камней, расположенные в северной части Партизаского района, сложены крепкими толстоплитчатыми песчаниками павловской и карымовской свит и разрабатываются местным населением на бутовый камень и для хозяйственных нужд. Не разведывались.

Пункт минерализации **Пьянковский** (песчаник) расположен в 2,7 км восточнее Асафьевки. Географические координаты: 55°23'11" с.ш. 94°14'17" в.д.

Пункт минерализации **Кожелакский** (песчаник) расположен в 1,5 км к северо-востоку от д. Кожелак. Районный центр с. Партизанское и железнодорожная станция Конок ж. д. Абакан-Тайшет находятся, соответственно, в 30 и 35 км к северо-востоку от проявления. Географические координаты: 55°20'56" с.ш. 94°1'51" в.д.

Проявление представлено серовато-коричневыми мелкозернистыми песчаниками павловской (ивашихинской) свиты среднего девона. Вскрытая мощность песчаников 1,5 м. Песчаники используются как бутовый камень и для кладки стен хозяйственных построек. Проявление не разведано, ресурсы не оценивались.

Карбонатные породы для строительной извести. Известно Ново-Ушканское проявление карбонатных пород.

Перспективная площадь **Ново-Ушканская** (известняк строительный) расположена в 1,5-2 км на юго-запад от д. Ново-Ушканка, на водоразделе рек Ушканка и Талая. Река Ушканка является правым притоком р. Маны, р. Талая - приток р. Рыбной. Ближайшая железнодорожная станция Аргаза находится в 8 км на юго-восток от проявления. Географические координаты: 55°18'24" с.ш. 94°7'59" в.д.

Проявление выявлено в 1952 г. в ходе рекогносцировочных работ Ивановской ГРП треста "Востсибуглегеология" и изучено с целью его использования для производства строительной воздушной извести.

На площади проявления развиты девонские отложения ивашихинской свиты, представленные песчаниками и мергелями с прослойками конгломератов и кремнистых пород, а также пластов темно-серых массивных мелкокристаллических известняков мощностью от 3,10 до 4,45 м. Породы ивашихинской свиты слагают южное крыло Саяно-Партизанской синклинали и падают на северо-восток с углами падения 10-18°.

Исследовался пласт известняка в юго-восточной части проявления мощностью 3,8 м, прослеженный на расстоянии 1700 м и имеющий ширину возможной добычи 30 м. Породы вскрыши пласта представлены суглинками со щебенкой известняков, коэффициент вскрыши равен 0,17.

Исследования результатов обжига показали, что известняки только одной пробы из трех (содержащей кондиционное количество глинистых примесей) пригодны для изготовления строительной воздушной маломagneзиальной быстрогасящейся извести I-го сорта.

Запасы проявления могут быть увеличены за счет выявления новых пластов, содержащихся в девонских отложениях.

2.3 Особо охраняемые природные территории

На основании письма Министерства природных ресурсов и экологии Российской Федерации от 07.02.2018 «О предоставлении информации о наличии/отсутствии ООПТ для инженерно-экологических изысканий» установлено, что в границах муниципального образования Кожелакский сельсовет отсутствуют особо охраняемые природные территории федерального значения, их охранные зоны, а также территории, зарезервированные под создание новых ООПТ федерального значения согласно Плану мероприятий по реализации Концепции развития системы особо охраняемых природных территорий федерального значения на период до 2020 года.

По информации Министерства экологии и рационального природопользования (письмо от 22.09.2020 №1724/05-17, приложение 6) в границах Партизанского района частично расположена планируемая к организации ООПТ регионального значения – природный парк «Койское белогорье», включенный в концепцию развития и размещения ООПТ краевого значения на период до 2030 года (Распоряжение Правительства Красноярского края от 14.11.2017 №784-р).

Действующие ООПТ краевого значения в границах рассматриваемой территории отсутствуют.

2.4 Наличие объектов культурного наследия

На территории МО Кожелакский сельсовет находится объект культурного наследия регионального значения:

- Братская могила пяти партизан, расстрелянных 22 января 1919 года Колчаковским карательным отрядом.

Объект расположен по адресу: Красноярский край, Партизанский район, д. Асафьевка, в 100 м к югу от ориентира- ул. Красных Партизан, 3 кв 1.

2.5 Земельные участки, находящиеся в краевой и федеральной собственности

Информация о земельных участках, расположенных на территории сельсовета и находящихся в собственности Красноярского края, предоставлена по данным официального портала Агентства по управлению государственным имуществом Красноярского края (<http://185.211.0.44:10400/>).

На территории сельсовета расположено 5 земельных участков, находящихся в собственности Красноярского края и один земельный участок федеральной собственности. Характеристика земельных участков представлена в таблице 12.

На карте размещения границ земельных участков, находящихся в краевой собственности, отображены границы данных земельных участков.

Таблица 12 – Характеристика земельных участков, находящихся в краевой и федеральной собственности, расположенных на территории Кожелакского сельсовета

Кадастровый (условный) номер	Категория земель	Вид разрешенного использования	Площадь, кв.м	Адрес (местоположение)*	Правообладатель
24:30:2102001:63*	Земли населённых пунктов	Для эксплуатации и обслуживания автомобильной дороги	7898	Местоположение установлено относительно ориентира, расположенного в границах участка. Почтовый адрес ориентира: Красноярский край, Партизанский район, д. Асафьевка, автомобильная дорога "Новопокровка-Асафьевка", участок № 5 (с 10 км+800м до 11 км+ 308м)	КГКУ "КрУДор"
24:30:2102001:66	Земли населённых пунктов	для общественно-деловых целей	418	Красноярский край, Партизанский район, д. Асафьевка, ул. Красных Партизан, 8а	КГБУЗ "Партизанская районная больница"
24:30:2101001:4	Земли населённых пунктов	для размещения недвижимого имущества и ведения образовательного процесса	23221	Красноярский край, Партизанский район, д.Кожелак, пер. Школьный, д. 6	КАЗНА КРАЯ
24:30:0000000:132*	Земли промышленности, энергетики, транспорта, связи ...,земли обороны	для эксплуатации и обслуживания автомобильной дороги	148201	Местоположение установлено относительно ориентира, расположенного в границах участка. Ориентир автомобильная дорога «Новопокровка-Асафьевка», участок №4 (с1км + 885м до 11 км+31м) Почтовый адрес ориентира: Красноярский край, Партизанский район.	КГКУ "КрУДор"
24:30:2101001:222**				Россия, Красноярский край, Партизанский район, д. Кожелак, ул. Нагорная, 17 а 24 Красноярский край	

Примечание:

:* Информация согласована с Министерством транспорта Красноярского края

** земельный участок федеральной собственности

2.6 Система расселения и трудовые ресурсы

На начало 2024 года численность постоянного населения муниципального образования Кожелакский сельсовет составила 114 человек.

Динамика численности населения сельсовета за последние годы и прирост (убыль) населения представлены в таблице 13.

Таблица 13 – Динамика численности населения

№ п/п	Годы	Численность населения, человек	Общий прирост, снижение (+ -), чел.
1	01.01.2014 г	204	
2	01.01.2015 г	210	+6
3	01.01.2016 г.	214	+4
4	01.01.2017 г.	215	+1
5	01.01.2018 г.	213	-2
6	01.01.2019 г.	201	-12
7	01.01.2020 г.	188	-13
8	01.01.2022 г	178	-10
9	01.01.2023 г.	126	-52
10	01.01.2024 г.	114	-12

Численность населения МО Кожелакский сельсовет, за рассматриваемый период с 2014-2024 гг. (10 лет), уменьшилась на 90 человек.

Современная плотность населения составляет 0,008 человек на 1 км².

Демографическая ситуация с Кожелакского сельсовета в период 2014-2024 гг. характеризуется естественной убылью населения (количество умерших превышает количество родившихся) и миграционных оттоком населения (количество выбывшего населения превышает количество прибывшего населения).

Опорным центром МО является д. Кожелак. Село совмещает культурно-бытовые функции, предоставляет места приложения труда и культурно-бытовые услуги.

Важным условием формирования и существования территориальных поселений является наличие соответствующей системы дорог и пассажирского транспорта.

Основные производственные объекты Кожелакского сельсовета:

д. Кожелак – пилорама, деревообрабатывающий цех,

д. Асафьевка – фермерское хозяйство, специализация- животноводство и растениеводство.

К основным проблемам, мешающим развитию лесопромышленных предприятий можно отнести:

- 1) Сырьевую направленность и неразвитость глубокой переработки древесного сырья.
- 2) Неэффективное использование лесных ресурсов, отсутствие технологий и неразвитость производств по использованию низкосортного сырья и отходов лесопиления.
- 3) Низкий уровень использования производственных мощностей.
- 4) Низкую конкурентоспособность продукции.

В целях развития лесоперерабатывающих производств необходимо ориентировать предприятия на глубокую переработку древесины, организацию переработки и утилизацию древесных отходов. Это в свою очередь позволит организовать новые рабочие места, обеспечить стабильную доходную базу

Выводы:

Современная структура населения Кожелакского сельского совета характеризуется следующими параметрами:

- Численность населения МО Кожелакский сельсовет за период с 2014-2024 гг. (10 лет) уменьшилась на 92 человека.
- Общая убыль населения связана с ежегодной естественной убылью населения и миграционным оттоком.
- Демографическая нагрузка на трудоспособное население имеет отрицательное значение (нагрузка пожилыми превышает нагрузку детьми).

2.6.1 Жилищный фонд

Жилищный фонд Кожелакского сельсовета, по состоянию на 01.01.2024 г, представлен 143 жилыми домами с общей площадью жилых помещений - 11,6 тыс. м²

Средняя обеспеченность жилищным фондом на 1 жителя высокая около— 101,75 м²/чел., что связано с сокращением численности населения сельсовета за последнее десятилетие. За 2019 год введено 0,09 тыс. кв. м жилья.

По объему жилья наибольший удельный вес -54,3% кв. м общей площади представлено в панельном исполнении, площадь деревянных жилых домов- 41,3 % от общего жилищного фонда. По количественному составу деревянные дома составляют 82,5% от общего количества, в частной собственности- 93,7 % жилфонда.

Таблица 14 – Распределение жилищного фонда по проценту износа

Наименование показателей	Жилые дома (индивидуально-определенные здания)		Дома блокированной застройки	
	общая площадь жилых помещений, тыс. м ²	количество, единиц	общая площадь жилых помещений, тыс. м ²	количество, единиц
	1	2	3	4
По проценту износа:				
от 0 до 30%	4,8	29		
от 31% до 65%	1,6	17	0,7	12
от 66% до 70%	1,7		1,9	38
Свыше 70%	3,5	63		

2.6.2 Социальное и культурно-бытовое обслуживание населения

Задачами оценки социальной и культурно-бытовой инфраструктуры является выявление качественного и количественного состава существующих объектов, сопоставление с нормативным количеством из расчета изменения численности населения на расчетный срок, составление перечня мероприятий в сфере социально-бытового и культурно-досугового обслуживания.

Расчет потребности в учреждениях социального и культурно-бытового обслуживания произведен с учетом следующих нормативов.

1. СП 42.13330.2016 «Градостроительство. Планировка и застройка городских и сельских поселений. Актуализированная редакция СНиП 2.07.01-89*», утвержденных приказом Министерства строительства и жилищно-коммунального хозяйства Российской Федерации от 30.12.2016 N 1034/пр.
2. Региональных нормативов градостроительного проектирования Красноярского края,

утвержденных Постановлением Правительства Красноярского края от 23 декабря 2014 г. №631-п (в действующей редакции).

3. Местных нормативов градостроительного проектирования Кожелакского сельсовета Партизанского муниципального района Красноярского края, утвержденные решением Кожелакского сельского Совета депутатов от 16.04.2013 №53-137-р.

4. Демографических особенностей.

Расчет потребности и обеспеченности объектами социального и культурно-бытового обслуживания представлен в таблице 17.

Таблица 15 – Расчет потребности и обеспеченности объектами социального и культурно-бытового обслуживания Кожелакского сельсовета

№ п/п	Наименование объектов	Един. измерения	Норма на 1000 чел.	Требуется на 114 чел.	Существует на территории МО	Процент обеспеченности, %
1	Учреждения образования					
1.1	ДОУ	мест	48 ¹	6	-	-
1.2	Общеобразовательные школы	мест	151 ¹	18	100	Более 100%
1.3	Внешкольные учреждения	мест	145 ¹	17	-	-
2	Учреждения здравоохранения					
2.1	Фельдшерско-акушерский пункт (ФАП) для населенного пункта с числом жителей 100-300 человек (в случае, если расстояние от фельдшерско-акушерского пункта, фельдшерского здравпункта до ближайшей медицинской организации превышает 6 км)*	объект	1	1	1	100%
3	Учреждения культуры и искусства					
3.1	Учреждения культуры клубного типа	зрительских мест	100 ²	12	50	Более 100%
3.2	Библиотеки	общедоступная	1 на центр групповой системы расселения ²	1	1	100%
4	Учреждения физической культуры и спорта					

№ п/п	Наименование объектов	Един. измерения	Норма на 1000 чел.	Требуется на 114 чел.	Существует на территории МО	Процент обеспеченности, %
4.1	Физкультурно-спортивные залы	м ² общей площади	350 ²	40	162	Более 100%
4.2	Плоскостные сооружения	м ² общей площади	1950 ²	222,3	-	-
4.3	Бассейны	м ² зеркала воды	75 ¹	-	-	-
5	Предприятия торговли					
5.1	Торговые объекты, в т. ч:	м ² торг.пл.	459,48	52,38	136	Более 100%
-	торговые объекты по продаже продовольственных товаров	-//-	150,15	17,12	-	
-	торговые объекты по продаже непродовольственных товаров	-//-	309,33	35,26	-	
6	Предприятия общественного питания					
6.1	Предприятия общественного питания	мест	40	5	Н. д	
7	Учреждения жилищно-коммунального хозяйства					
7.1	Пожарное депо	автомобили	2 на н. п. до 5 тыс. чел.	2	-	-

*Примечание:

1) потребность рассчитана в соответствии с нормативами градостроительного проектирования Красноярского края, утвержденных Постановлением Правительства Красноярского края от 23 декабря 2014 г. №631-п (в действующей редакции);

2) потребность рассчитана в соответствии с местными нормативами градостроительного проектирования Кожелакского сельсовета Партизанского муниципального района Красноярского края, утвержденные решением Кожелакского сельского Совета депутатов от 16.04.2013 №53-137-р

Учреждения образования

Общеобразовательные школы

В Кожелакском сельсовете действует одна школа:

1. "Кожелакская основная общеобразовательная школа", филиал МБОУ Партизанской средней общеобразовательной школы. Адрес: д Кожелак, ул. Школьная, 6. Вместимость школы, в соответствии СанПиН, составляет 100 мест. Количество учащихся – 34 человека. Здание школы 1997 года постройки, состояние удовлетворительное.

Дошкольные образовательные учреждения

На территории Кожелакского сельсовета дошкольные образовательные учреждения отсутствуют.

Учреждения физической культуры и спорта

Учреждения физической культуры и спорта в Кожелакском сельсовете представлены спортивным залом общеобразовательной школы. Общая площадь пола спортивного зала составляет 162 м².

Учреждения здравоохранения

Учреждение здравоохранения в сельсовете представлено фельдшерско-акушерским пунктом:

1. Кожелакский ФАП. Адрес: д Кожелак, пер. Школьный, 6. Мощность 10 пос/см. Здание кирпичное, 1997 года постройки, состояние удовлетворительное.

Учреждения культуры и искусства

Учреждения культуры и искусства представлены следующими объектами:

1. Кожелакский сельский клуб, филиал №20". Адрес: д Кожелак, ул. Центральная, 28. Вместимость - 50 мест.

2. Кожелакская сельская библиотека, филиал № 15 МБУК " (находится в здании Кожелакского СК). Адрес: д Кожелак, ул. Центральная, 28

Предприятия торговли и общественного питания

Общая площадь торговых залов двух объектов розничной торговли на территории д Кожелак, составляет – 136 м².

Пожарная охрана.

На территории сельсовета в д. Кожелак создана добровольная пожарная команда: ДПК «Кожелакского сельсовета» Партизанского района. Оснащенность: личный состав – 4 человека, пожарная техника - 1 ППК «Огнеборец» (данные администрации Партизанского района).

Характеристика учреждений социального и культурно-бытового обслуживания сельсовета представлена в приложении 2.

2.6.3 Инженерное обеспечение

При разработке использованы следующие нормативные документы:

- СП 31.13330.2021 «Водоснабжение. Наружные сети и сооружения»;
- СП 129.13330.2019 «Наружные сети и сооружения водоснабжения и канализации»;
- СП 131.13330.2020 «Строительная климатология»;
- СП 124.13330.2012 «Тепловые сети. Актуализированная редакция СНиП 41-02-2003».
- СП 8.13130.2020 «Системы противопожарной защиты. Наружное противопожарное водоснабжение. Требования пожарной безопасности»;
- СП 10.13130.2020 «Системы противопожарной защиты. Внутренний противопожарный водопровод. Требования пожарной безопасности»;

Раздел выполнен на основании данных, предоставленных заказчиком.

2.6.3.1 Водоснабжение

Водопотребление. Требуемые напоры.

Водопотребителями в Кожелакском сельсовете Партизанского района Красноярского края являются:

- население;
- объекты общественного, социально-культурного назначения;
- предприятия местной промышленности.

Кожелакский сельсовет в составе: д. Кожелак (160 чел.) и д. Асафьевка (18 чел.)

Население Кожелакского сельсовета составляет 178 человек.

Расчетные расходы воды на хозяйственно-бытовые нужды – 28,20 м³/сут.

Расчетный суточный расход воды на хозяйственно – питьевые нужды определяется по формуле:

$$Q_{\text{расч}} = \frac{qN}{1000} \cdot \frac{\text{м}^3}{\text{сут}}, \text{ где}$$

q – норма расхода воды, л/сутки на 1 чел.;

N – расчетное число жителей, чел.

Минимальный свободный напор в сети водопровода при максимальном хозяйственно – питьевом водопотреблении над поверхностью земли принимается при одноэтажной застройке не менее 10,0м, при большей этажности на каждый этаж следует добавлять 4,0м. При пожаротушении свободный напор не менее 10,0м.

Максимальный свободный напор в сети объединенного водопровода не должен превышать 60,0м

Существующее положение.

В настоящее время функционируют системы водоснабжения в д. Кожелак, д. Асафьевка. Вода на хозяйственно-питьевые нужды раздается от водоразборных колонок, их обеспечение происходит при помощи водозаборных скважин и водонапорных башен. Существующие системы водоснабжения являются зонированными, жилая застройка вне зоны действия обеспечивается водой на хозяйственно-питьевые нужды при помощи индивидуальных колодцев шахтного типа и индивидуальных скважин. Качество воды питьевого назначения по основным показателям не соответствует СанПиН 2.1.4.550-96 «Питьевая вода».

Водозаборные скважины систем водоснабжения находятся в границах населенных пунктов и не имеют организованных поясов санитарной охраны.

2.6.3.2 Водоотведение (канализация)

Объемы водоотведения.

Водопотребителями в Кожелакском сельсовете Партизанского района Красноярского края являются:

- население;
- объекты общественного, социально-культурного назначения;
- предприятия местной промышленности.

Население Кожелакского сельсовета составляет 188 человек.

Расчетные объем хозяйственно-бытовых сточных вод – 28,20 м³/сут.

Существующее положение.

В настоящее время централизованные системы канализации в населенных пунктах Кожелакского сельсовета отсутствуют. Канализование в населенных пунктах осуществляется при помощи надворных туалетов и выгребных ям.

Очистные сооружения в населенных пунктах Кожелакского сельсовета отсутствуют.

2.6.3.3 Теплоснабжение

Климатические данные:

- | | |
|---|---------------|
| - расчетная температура наружного воздуха (средняя наиболее холодной пятидневки) | - минус 37°C |
| - средняя температура отопительного периода | - минус 6,5°C |
| - продолжительность отопительного периода | - 235 суток |

Существующее положение

Централизованное теплоснабжение в д. Кожелак и д. Асафьевка отсутствует. Существующие объекты общественного, социально-бытового назначения обеспечиваются теплоснабжением на нужды отопления и горячего водоснабжения от индивидуальных (автономных) источников тепла.

Теплоснабжение жилой застройки осуществляется при помощи индивидуальных отопительных печей и отопительных котлов, работающих на различных видах минерального топлива.

2.6.3.4 Электроснабжение

Существующее положение

Энергоснабжение жилых зданий, объектов соцкультбыта и промышленных предприятий на территории Кожелакского сельсовета осуществляется подразделением Филиал ПАО "Россети Сибирь" - "Красноярскэнерго" Район электрических сетей - Толетихинский РЭС.

Электроснабжение населенных пунктов на территории Кожелакского сельсовета осуществляется от ПС 110/35/10кВ «Партизанская» №47.

ПС 110/35/10кВ «Партизанская» №47 оборудована двумя трансформаторами мощностью 10000кВА каждый.

Распределение электроэнергии по населенным пунктам Кожелакского сельсовета осуществляется по ВЛ 10кВ. Энергообеспечение населенных пунктов и промышленных предприятий осуществляется от ТП 10/0,4 кВ.

По данным эксплуатирующей организации оборудование электроподстанций и линий энергопередачи имеет высокий процент износа. Линии энергопередачи 10кВ, 0,4кВ имеют высокую степень износа, достигающую на отдельных участках достигающую 80%.

Расчетное энергопотребление составляет 0,382 МВт.

2.6.3.5 Газоснабжение

Объекты системы газоснабжения на территории Кожелакского сельсовета отсутствуют.

2.6.3.6 Трубопроводный транспорт

Объекты системы трубопроводного транспорта на территории Кожелакского сельсовета отсутствуют.

2.6.3.7 Связь и информатизация

Охват населения телевизионным вещанием составляет 100%.

На территории Кожелакского сельсовета Партизанского района действуют основные операторы сотовой связи.

2.6.4 Экологическое состояние

2.6.4.1 Характеристика существующего состояния проектируемой территории

Экологическое состояние района относительно благополучное. Промышленных предприятий, допускающих вредные выбросы и производящих вредные воздействия на окружающую среду в районе не расположено. Промышленные выбросы краевого центра не оказывают отрицательного воздействия, так как в районе преобладают юго-западные и западные ветры.

Атмосферный воздух является одним из основных жизненно важных компонентов окружающей природной среды. Благоприятное состояние атмосферного воздуха составляет естественную основу устойчивого социально-экономического развития. Качество атмосферного

воздуха непосредственно влияет на здоровье человека, продолжительность жизни, а также на качественное состояние других элементов окружающей среды, особенно животного и растительного мира.

Под загрязнением атмосферного воздуха следует понимать любое изменение его состава и свойств, негативно влияющих на здоровье человека и животных, состояние растений и экосистем. Оно может быть естественным (природным) и антропогенным (техногенным). Естественное вызвано природными процессами, антропогенное – выбросами в атмосферу различных загрязняющих веществ в процессе деятельности человека. По своему объему антропогенное загрязнение превосходит природное.

Характеристика существующего состояния окружающей среды в районе проектирования приводится по материалам государственных докладов «О состоянии и охране окружающей среды Красноярского края» за 2015-2019 года для Партизанского района, поскольку отчетность для сельсовета в докладах не приводится. По данным ежегодных государственных докладов выбросы загрязняющих веществ в воздушный бассейн Партизанского района составили:

Таблица 16 – Выбросы загрязняющих веществ в воздушный бассейн Партизанского района

Год	Территория	Площадь территории, км ²	Численность населения (человек)	Количество выбросов ЗВ от стационарных источников, т	Удельные выбросы ЗВ (т/км ²)
2015	Партизанский район	4955	9560	770	0,16
2016	Партизанский район	4955	9428	763	0,15
2017	Партизанский район	4955	9283	817	0,17
2018	Партизанский район	4955	9174	305	0,06
2019	Партизанский район	4955	9170	331,1	0,07
2020	Партизанский район	4955	9007	1 152,0	0,23
2021	Партизанский район	4955	8 822	1 346,0	0,27

Анализ динамики валовых выбросов в атмосферу района свидетельствует о тенденции увеличения количества выбросов от стационарных источников в последние годы.

На границе Партизанского и Саянского районов действует угольный разрез «Саяно-Партизанский» (ООО «Разрез «Саяно-Партизанский») на юго-западном фланге участка «Ивановский 3, 4» Саяно-Партизанского месторождения каменного угля. Добыча угля осуществляется открытым способом. Месторождение относится к Канско-Ачинскому угольному бассейну, приурочено к среднеюрским отложениям Саяно-Партизанской впадины. Разрез находится в 35 км юго-восточнее Кожелакского сельсовета, не оказывает отрицательного воздействия на воздушный бассейн рассматриваемой территории.

Основные загрязнители воздушного бассейна в сельсовете – теплоисточники, работающие на угле. В холодный период, кроме того, существенный вклад создают печи и отопительные котлы частного сектора, количество которых не учитывалось.

Хозяйственно-питьевое водоснабжение осуществляется из подземных источников.

Таблица 17 – Показатели забора свежей воды из природных водных источников и сброса сточных вод в Партизанском районе, млн м³

Год	Территория	Объемы забора свежей воды из водных объектов		Использовано свежей воды	Сброшено сточных вод в поверхностные водные объекты	
		всего	в т. ч. из подземных объектов		всего	в том числе загрязненных
2015	Партизанский район	0,21	0,21	0,19	0,00	0,00
2016	Партизанский район	0,47	0,47	0,22	0,23	0,00
2017	Партизанский район	0,67	0,67	0,17	0,48	0,00
2018	Партизанский район	0,45	0,45	0,11	0,00	0,00
2019	Партизанский район	0,56	0,56	0,08	0,47	0,47
2020	Партизанский район	1,04	1,04	0,14	0,89	0,89
2021	Партизанский район	0,42	0,42	0,14	0,27	0,27

Населенный пункт д. Кожелак относится к наиболее паводкоопасным. Зоны затопления, подтопления территорий, прилегающих к р. Мана и её притокам в д. Кожелак установлены приказом Енисейского бассейнового водного управления Росводресурсов от 19.12.2020 № 365. Границы зон затопления и зон подтопления будут внесены в Единый государственный реестр недвижимости и размещены на официальном электронном ресурсе Росреестра «Публичная кадастровая карта».

Деревня Асафьевка не включена в график определения границ зон затопления и подтопления населенных пунктов Красноярского края, поскольку информация о случаях затопления, подтопления территории населенного пункта по данным Главного управления МЧС России по Красноярскому краю, Енисейского БВУ, а также органов местного самоуправления, не поступала в Министерство экологии и рационального природопользования Красноярского края.

Расположение сельсовета с точки зрения состояния среды благоприятное. В поселении отсутствуют крупные источники загрязнения окружающей среды: крупные производственные объекты, автодороги с интенсивным движением автотранспорта.

Отрицательными факторами, влияющими на окружающую среду на рассматриваемой территории, являются:

1. Низкий уровень развития инженерной инфраструктуры в населенных пунктах: отсутствие централизованного водоснабжения, водоотведения.
2. Высокая степень износа инженерной инфраструктуры предприятий ЖКХ.
3. Отсутствие зон санитарной охраны источников хозяйственно-питьевого водоснабжения.

2.6.4.2 Оценка планировочной ситуации и планировочные ограничения

На территории сельсовета отсутствуют особо охраняемые природные территории федерального, регионального и местного значения.

Планировочные ограничения представлены водоохранными зонами, охранными зонами вдоль воздушных ЛЭП и др.

Водоохранная зона, прибрежная защитная полоса, береговая полоса

В соответствии со ст. 65 Водного Кодекса РФ вдоль береговой линии морей, рек, ручьев, каналов, озер, водохранилищ устанавливаются водоохранные зоны. В водоохранной зоне устанавливается специальный режим осуществления хозяйственной и иной деятельности в целях предотвращения загрязнения, засорения, заиления водных объектов и истощения их вод, а также сохранения среды обитания водных биологических ресурсов и других объектов животного и растительного мира.

Ширина водоохранной зоны рек или ручьев устанавливается от их истока для рек или ручьев протяженностью:

- до 10 км – в размере 50 метров;
- от 10 до 50 км – в размере 100 метров;
- от 50 км и более – в размере 200 метров.

Для реки, ручья протяженностью менее 10 км от истока до устья водоохранная зона совпадает с прибрежной защитной полосой. Радиус водоохранной зоны для истоков реки, ручья устанавливается в размере 50 метров.

В границах водоохранных зон устанавливаются прибрежные защитные полосы, на территориях которых вводятся дополнительные ограничения хозяйственной и иной деятельности.

Ширина прибрежной защитной полосы устанавливается в зависимости от уклона берега водного объекта и составляет тридцать метров для обратного или нулевого уклона, сорок метров для уклона до трех градусов и пятьдесят метров для уклона три и более градуса.

Ширина прибрежной защитной полосы реки, озера, водохранилища, являющихся средой обитания, местами воспроизводства, нереста, нагула, миграционными путями особо ценных водных биологических ресурсов (при наличии одного из показателей) и (или) используемых для добычи (вылова), сохранения таких видов водных биологических ресурсов и среды их обитания, устанавливается в размере двухсот метров независимо от уклона берега.

В границах водоохранных зон запрещаются:

- 1) использование сточных вод в целях повышения почвенного плодородия;
- 2) размещение кладбищ, скотомогильников, объектов размещения отходов производства и потребления, химических, взрывчатых, токсичных, отравляющих и ядовитых веществ, пунктов захоронения радиоактивных отходов, а также загрязнение территории загрязняющими веществами, предельно допустимые концентрации, которых в водах водных объектов рыбохозяйственного значения не установлены;
- 3) осуществление авиационных мер по борьбе с вредными организмами;
- 4) движение и стоянка транспортных средств (кроме специальных транспортных средств), за исключением их движения по дорогам и стоянки на дорогах и в специально оборудованных местах, имеющих твердое покрытие;
- 5) строительство и реконструкция автозаправочных станций, складов горюче-смазочных материалов (за исключением случаев, если автозаправочные станции, склады горюче-смазочных материалов размещены на территориях портов, инфраструктуры внутренних водных путей, в том числе баз (сооружений) для стоянки маломерных судов, объектов органов федеральной службы безопасности), станций технического обслуживания, используемых для технического осмотра и ремонта транспортных средств, осуществление мойки транспортных средств;
- 6) хранение пестицидов и агрохимикатов (за исключением хранения агрохимикатов в специализированных хранилищах на территориях морских портов за пределами границ

прибрежных защитных полос), применение пестицидов и агрохимикатов;

7) сброс сточных, в том числе дренажных, вод;

8) разведка и добыча общераспространенных полезных ископаемых (за исключением случаев, если разведка и добыча общераспространенных полезных ископаемых осуществляются пользователями недр, осуществляющими разведку и добычу иных видов полезных ископаемых, в границах предоставленных им в соответствии с законодательством Российской Федерации о недрах горных отводов и (или) геологических отводов на основании утвержденного технического проекта в соответствии со статьей 19_1 Закона Российской Федерации от 21 февраля 1992 года N 2395-1 «О недрах»).

В границах водоохранных зон допускаются проектирование, строительство, реконструкция, ввод в эксплуатацию, эксплуатация хозяйственных и иных объектов при условии оборудования таких объектов сооружениями, обеспечивающими охрану водных объектов от загрязнения, засорения, заиления и истощения вод в соответствии с водным законодательством и законодательством в области охраны окружающей среды. Выбор типа сооружения, обеспечивающего охрану водного объекта от загрязнения, засорения, заиления и истощения вод, осуществляется с учетом необходимости соблюдения установленных в соответствии с законодательством в области охраны окружающей среды нормативов допустимых сбросов загрязняющих веществ, иных веществ и микроорганизмов. В целях настоящей статьи под сооружениями, обеспечивающими охрану водных объектов от загрязнения, засорения, заиления и истощения вод, понимаются:

1) централизованные системы водоотведения (канализации), централизованные ливневые системы водоотведения;

2) сооружения и системы для отведения (сброса) сточных вод в централизованные системы водоотведения (в том числе дождевых, талых, инфильтрационных, поливомоечных и дренажных вод), если они предназначены для приема таких вод;

3) локальные очистные сооружения для очистки сточных вод (в том числе дождевых, талых, инфильтрационных, поливомоечных и дренажных вод), обеспечивающие их очистку исходя из нормативов, установленных в соответствии с требованиями законодательства в области охраны окружающей среды и настоящего Кодекса;

4) сооружения для сбора отходов производства и потребления, а также сооружения и системы для отведения (сброса) сточных вод (в том числе дождевых, талых, инфильтрационных, поливомоечных и дренажных вод) в приемники, изготовленные из водонепроницаемых материалов;

5) сооружения, обеспечивающие защиту водных объектов и прилегающих к ним территорий от разливов нефти и нефтепродуктов, иного негативного воздействия на окружающую среду.

В границах прибрежных защитных полос наряду с перечисленными выше ограничениями запрещаются:

1) распашка земель;

2) размещение отвалов размываемых грунтов;

3) выпас сельскохозяйственных животных и организация для них летних лагерей, ванн.

Установление на местности границ водоохранных зон и границ прибрежных защитных полос водных объектов, в том числе обозначение на местности посредством специальных информационных знаков, осуществляется в порядке, установленном Правительством Российской

Федерации.

В границах населенного пункта д. Кожелак установлены водоохранные зоны и прибрежные защитные полосы от р. Мана и впадающего в него ручья без названия.

Таблица 18 – Размеры водоохранных зон и прибрежных защитных полос водных объектов

Наименование	Местоположение	Протяженность, км	Ширина водоохранной зоны, м	Ширина прибрежной защитной полосы, м	Ширина береговой полосы, м
Мана	река ЕНИСЕЙ справа в 2488 км от устья	475	200	200	20
Ушканка	р. Мана справа	7	50	50	5
р. Пологов	р. Мана справа	4	50	50	5
Рыбная	река КАН слева в 65 км от устья	288	200	50	20
руч. Худой	р. Рыбная слева	5	50	50	5
руч. Асафьев	р. Рыбная слева	4	50	50	5

Водоохранные зоны целесообразно устанавливать только для водных объектов на территориях, используемых в хозяйственной деятельности, т.е. в границах населенных пунктов, на землях промышленности.

Зона затопления, подтопления

В соответствии с приказом Енисейского бассейнового водного управления Федерального агентства водных ресурсов от 16.09.2019 № 230, 23.09.2022 утвержден график установления зон затопления, подтопления населенных пунктов на территории Красноярского края (далее – График). В График включены территории наиболее паводкоопасных населенных пунктов, затапливаемые при половодьях и паводках, либо в результате ледовых заторов и зажоров. В соответствии с Графиком предусмотрена разработка зон затопления, подтопления для 161 населенного пункта на территории края в период с 2016 по 2022 годы.

Населенный пункт д. Кожелак является наиболее паводкоопасным. Зоны затопления, подтопления при половодьях и паводках 1% обеспеченности (повторяемость один раз в 100 лет) территорий, прилегающих к р. Мана и её притокам в д. Кожелак установлены приказом Енисейского бассейнового водного управления Росводресурсов от 19.12.2020 № 365 и размещены на официальном электронном ресурсе Росреестра «Публичная кадастровая карта»:

1) Зона затопления территорий, прилегающих к р. Мана и ее притокам в д. Кожелак Партизанского района Красноярского края, затапливаемых при половодьях и паводках 1% обеспеченности (24:00-6.18972) площадью 87,6 га;

2) Зона сильного подтопления (глубина залегания грунтовых вод менее 0,3 м) территорий прилегающих к зонам затопления территорий, прилегающих к р. Мана и ее притокам в д. Кожелак Партизанского района Красноярского края (24:30-6.574) – 36 7 га;

3) Зона умеренного подтопления (глубина залегания грунтовых вод от 0,3-0,7 до 1,2-2 м) территорий, прилегающих к зонам затопления территорий, прилегающих к р. Мана и ее притокам в д. Кожелак Партизанского района Красноярского края, (24:30-6.578) – 29,5 га;

4) Зона слабого подтопления (глубина залегания грунтовых вод от 2 до 3 м) территорий, прилегающих к зонам затопления территорий, прилегающих к р. Мана и ее притокам в д. Кожелак Партизанского района Красноярского края (24:30-6.579) – 6,3 га.

В границах зон затопления, подтопления запрещаются:

1) строительство объектов капитального строительства, не обеспеченных сооружениями и

(или) методами инженерной защиты территорий и объектов от негативного воздействия вод;

2) использование сточных вод в целях повышения почвенного плодородия;

3) размещение кладбищ, скотомогильников, объектов размещения отходов производства и потребления, химических, взрывчатых, токсичных, отравляющих веществ, пунктов хранения и захоронения радиоактивных отходов;

4) осуществление авиационных мер по борьбе с вредными организмами.

В целях строительства сооружений инженерной защиты территорий и объектов от негативного воздействия вод допускается изъятие земельных участков для государственных или муниципальных нужд в порядке, установленном земельным законодательством и гражданским законодательством.

Зона санитарной охраны водозаборов хозяйственно-питьевого значения

Одной из мер, обеспечивающей получение питьевой воды соответствующего качества, является организация зон санитарной охраны источников централизованного водоснабжения и соблюдение в них соответствующих режимов. Низкое качество воды в источниках, неудовлетворительное состояние водопроводов из-за отсутствия зон санитарной охраны, необходимого комплекса очистных сооружений, перебои с подачей воды – все это отражается на качестве питьевой воды, поступающей населению.

Зоны санитарной охраны (ЗСО), согласно СанПиН 2.1.5.980-00 и 2.1.4.1110-02, организуются на всех водопроводах вне зависимости от ведомственной принадлежности, подающих воду, как из подземных, так и из поверхностных источников. Основной целью создания и обеспечения режима в ЗСО является санитарная охрана от загрязнения источников водоснабжения, а также территорий, на которых они расположены.

Вокруг водозаборов устанавливаются ЗСО в составе трех поясов: первый – строгого режима, включающего территорию расположения водозаборов, площадок всех водопроводных сооружений и водопроводного канала. Его назначение – защита мест водозабора и водозаборных сооружений от случайного или умышленного загрязнения и повреждения. Второй и третий – режим ограничения, включая территорию, предназначенную для предупреждения загрязнения воды источников водоснабжения.

Санитарные мероприятия должны выполняться:

– в пределах первого пояса ЗСО – органами коммунального хозяйства или другими владельцами водопроводов;

– в пределах второго и третьего поясов ЗСО – владельцами объектов, оказывающих (или могущих оказать) отрицательное влияние на качество воды источников водоснабжения.

В ЗСО первого пояса:

– запрещаются все виды строительства, не имеющие непосредственного отношения к эксплуатации, реконструкции и расширению водопроводных сооружений, в том числе прокладка трубопроводов различного назначения, размещение жилых и хозяйственно-бытовых зданий, проживание людей, а также применение ядохимикатов и удобрений;

– здания должны быть оборудованы канализацией с отведением сточных вод в ближайшую систему бытовой или производственной канализации, или на местные станции очистных сооружений, расположенные за пределами первого пояса ЗСО с учетом санитарного режима на территории второго пояса. В исключительных случаях при отсутствии канализации должны устраиваться водонепроницаемые приемники нечистот и бытовых отходов,

расположенные в местах, исключаящих загрязнение территории первого пояса ЗСО при их вывозе.

В ЗСО второго пояса запрещается:

- закачка отработанных вод в подземные горизонты, подземное складирование твердых отходов и разработка недр земли;
- размещение складов горюче-смазочных материалов, ядохимикатов и минеральных удобрений, накопителей промстоков, шламохранилищ и других объектов, обуславливающих опасность химического загрязнения подземных вод;
- размещение кладбищ, скотомогильников, полей ассенизации, полей фильтрации, навозохранилищ, силосных траншей, животноводческих и птицеводческих предприятий и других объектов, обуславливающих опасность микробного загрязнения подземных вод;
- применение удобрений и ядохимикатов;
- рубка леса главного пользования и реконструкции;
- бурение новых скважин и новое строительство, связанное с нарушением почвенного покрова, производится при обязательном согласовании с центром государственного санитарно-эпидемиологического надзора, органами и учреждениями экологического и геологического контроля.

Для подземных источников водоснабжения граница первого пояса охраны принимается равной 50 м от скважин, должна совпадать с ограждением площадки сооружений и предусматриваться на расстоянии от стен контактных резервуаров, осветлителей, фильтров не менее 50 м, от стен остальных сооружений не менее 15 м.

Граница второго пояса ЗСО определяется гидродинамическими расчетами.

Граница третьего пояса ЗСО, предназначенного для защиты водоносного пласта от химических загрязнений, также определяется в соответствии с гидродинамическими расчетами.

Границы зон санитарной охраны источников питьевого водоснабжения устанавливаются в соответствии с разработанными и утвержденными проектами с учетом особенностей расположения водозаборных сооружений.

Вокруг водозаборов устанавливаются зоны санитарной охраны (ЗСО) в составе трех поясов. Границы зон санитарной охраны источников питьевого водоснабжения устанавливаются в соответствии с разработанными и утвержденными проектами с учетом особенностей расположения водозаборных сооружений.

В Министерство экологии и рационального природопользования Красноярского края заявления на установление зоны санитарной охраны источников водоснабжения на рассматриваемой территории не поступало.

Зоны охраны объектов культурного наследия. Защитная зона объекта культурного наследия

На территории МО Кожелакский сельсовет в д. Асафьевка находится объект культурного наследия регионального значения – «Братская могила пяти партизан, расстрелянных 22 января 1919 года Колчаковским карательным отрядом».

Граница защитной зоны объекта культурного наследия регионального значения «Братская могила пяти партизан, расстрелянных 22 января 1919 года колчаковским карательным отрядом» (Партизанский район, д. Асафьевка, в 100 м к югу от ориентира ул. Красных Партизан, 3, кв. 1) установлены (реестровый номер 24:30-6.522).

Защитными зонами объектов культурного наследия являются территории, которые прилегают к включенным в реестр памятникам и ансамблям и в границах которых в целях

обеспечения сохранности объектов культурного наследия и композиционно-видовых связей (панорам) запрещаются строительство объектов капитального строительства и их реконструкция, связанная с изменением их параметров (высоты, количества этажей, площади), за исключением строительства и реконструкции линейных объектов (ст. 34_1 Федерального закона от 25.06.2002 N 73-ФЗ «Об объектах культурного наследия (памятниках истории и культуры) народов Российской Федерации»).

Постановлением Правительства Красноярского края 985-п от 13.12.2023 «Об установлении зон охраны объектов культурного наследия регионального значения, расположенных в Партизанском районе Красноярского края, утверждении требований к градостроительным регламентам в границах территорий данных зон» установлена зона охраны объекта культурного наследия и регламенты использования территории охранной зоны.

В границах территории охранной зоны запрещается:

1. Строительство объектов капитального строительства.
2. Строительство надземных объектов инженерной инфраструктуры (за исключением сетей электроснабжения и подводящих слабوتочных сетей).
3. Устройство сплошных глухих ограждений.
4. Размещение средств наружной рекламы.
5. Размещение отдельно стоящих телевизионных и радиоантенн, базовых станций сотовой связи.
6. Организация площадок для сбора мусора и установка мусоросборников.
7. Размещение некапитальных строений, сооружений.
8. Размещение пожароопасных и экологически вредных объектов.
9. Разведение костров и организация фейерверков.

Разрешается:

1. Использование земельных участков и объектов капитального строительства в соответствии с видами разрешенного использования, установленными Правилами землепользования и застройки Кожелакского сельсовета Партизанского района Красноярского края.

2. Ремонт, реконструкция и строительство подземным способом инженерных коммуникаций и сооружений с последующей рекультивацией и благоустройством нарушенных участков.

3. Проведение работ по строительству и реконструкции сетей электроснабжения и подводящих слаботочных сетей надземным способом.

4. Ремонт и замена дорожного покрытия, устройство тротуаров (асфальт, бетонная и каменная тротуарная плитка) без изменения ширины улицы и высотных отметок покрытия.

5. Благоустройство территории, включая размещение малых архитектурных форм (скамьи, урны, уличное освещение), газонов, цветников, мощения, ограждения территории без применения глухих заборов из бетона, кирпича и профилированного листа.

6. Санитарные рубки, формирование кроны древесных и кустарниковых насаждений для обеспечения визуального восприятия объекта культурного наследия в его исторической природной среде.

7. Проведение мероприятий, направленных на обеспечение пожарной безопасности.

8. Проведение работ по инженерной защите территории, мелиоративных работ при наличии инженерно-геологического заключения об отсутствии негативного воздействия на гидрогеологические и экологические условия сохранности объекта культурного наследия.

9. Проведение работ по предотвращению опасных природных и техноприродных процессов, ликвидации чрезвычайных ситуаций и последствий стихийных бедствий.

Санитарно-защитные зоны

В целях обеспечения безопасности населения и в соответствии с Федеральным законом "О санитарно-эпидемиологическом благополучии населения" от 30.03.99 N 52-ФЗ, вокруг объектов и производств, являющихся источниками воздействия на среду обитания и здоровье человека, устанавливается санитарно-защитная зона (СЗЗ), размер которой обеспечивает уменьшение воздействия загрязнения (химического, биологического, физического) до значений, установленных гигиеническими нормативами.

Крупных промышленных предприятий на территории сельсовета нет. На территории муниципального образования располагаются предприятия и объекты, главным образом, IV-V классов опасности.

В соответствии с п.7.1.10 СанПиН 2.2.1/2.1.1.1200-03 для котельных, тепловой мощностью менее 200 Гкал, работающих на твердом, жидком и газообразном топливе, размер санитарно-защитной зоны устанавливается в каждом конкретном случае на основании расчетов рассеивания загрязнений атмосферного воздуха и физического воздействия на атмосферный воздух (шум, вибрация, ЭМП и др.), а также на основании результатов натурных исследований и измерений.

Санитарно-защитная зона от кладбищ устанавливается в зависимости от площади кладбища. Для сельских кладбищ ориентировочная санитарно-защитная зона составляет 50 м.

Установленные санитарно-защитные зоны в Кожелакском сельсовете отсутствуют.

От производственных и других объектов, не имеющих расчетных и установленных санитарно-защитных зон, в проекте приняты ориентировочные санитарно-защитные зоны, определенные в соответствии с СанПиН 2.2.1/2.1.1.1200-03 «Санитарно-защитные зоны и санитарная классификация предприятий, сооружений и других объектов».

В санитарно-защитных зонах запрещается размещение объектов для проживания людей. Санитарно-защитная зона или какая-либо ее часть не могут рассматриваться как резервная территория объекта и использоваться для расширения промышленной или жилой территории.

От передающих радиотехнических объектов помимо санитарно-защитной зоны определяют зону ограничения застройки.

В д. Кожелак установлена телевизионная передающая станция № 204801045 "Кожелак" ФГУП "Российская телевизионная и радиовещательная сеть" по адресу: Красноярский край, Партизанский район, д. Кожелак, ул. Нагорная, 17А, географические координаты 55° 20'00" С.Ш., 94° 00'28" В.Д. Размеры и границы санитарно-защитной зоны и зоны ограничения застройки ПРТО - телевизионная передающая станция № 204801045 "Кожелак" определены Проектом, разработанным ООО "Айфорп" (190000, г. Санкт-Петербург, ул. Галерная, дом № 20-22, литер А). Проект получил положительное санитарно-эпидемиологическое заключение от 28.12.2017 № 24.49.33.000.Т.001533.12.17

Охранная зона объектов электроэнергетики (объектов электросетевого хозяйства и объектов по производству электрической энергии)

Согласно «Правилам установления охранных зон объектов электросетевого хозяйства и особых условий использования земельных участков, расположенных в границах таких зон», утвержденные постановлением Правительства Российской Федерации от 24 февраля 2009 года N 160 «О порядке установления охранных зон объектов электросетевого хозяйства и особых условий использования земельных участков, расположенных в границах таких зон» (с изменениями на 26 августа 2013 года) вдоль воздушных линий устанавливаются охранные зоны от крайних проводов при неотклоненном их положении на расстоянии:

- для линий до 1 кВ – 2 м;
- для линий от 1 до 20 кВ – 10 м;
- для линий 110 кВ – 20 м.

Вокруг подстанций охранная зона устанавливается - от всех сторон ограждения подстанции по периметру на расстоянии, применительно к высшему классу напряжения подстанции (на высоту, соответствующую высоте наивысшей точки подстанции).

Зоны с особыми условиями использования – охранные зоны объектов электросетевого хозяйства внесены в материалы Росреестра.

Придорожные полосы автомобильных дорог

К охранным зонам транспорта относятся земельные участки, необходимые для обеспечения нормального функционирования транспорта, сохранности, прочности и устойчивости сооружений, устройств и других объектов транспорта, а также прилегающие к землям транспорта земельные участки, подверженные оползням, обвалам, размывам, селям и другим опасным воздействиям.

Режим использования установлен Федеральным законом № 257-ФЗ от 08.11.2007 «Об автомобильных дорогах и о дорожной деятельности в Российской Федерации».

Транспортная связь Кожелакского сельсовета с другими поселениями района и края осуществляется автомобильными дорогами общего пользования межмуниципального значения V категории Новопокровка – Асафьевка и Асафьевка – Кожелак.

Для автомобильных дорог, за исключением автомобильных дорог, расположенных в границах населенных пунктов, устанавливаются придорожные полосы. На территории Кожелакского сельсовета отсутствуют установленные придорожные полосы.

Ширина придорожных полос автомобильных дорог определяется в зависимости от категории автомобильной дороги, с учетом перспектив их развития. Согласно порядку установления и использования придорожных полос автомобильных дорог регионального и межмуниципального значения Красноярского края, утверждённому постановлением Правительства Красноярского края от 06.04.2010 N 165-п ширина придорожной полосы для автомобильных дорог пятой категории устанавливается в размере двадцати пяти метров.

В графических материалах проекта отражены прочие ограничения, не включенные законодательством в перечень зон с особыми условиями использования территории, но учитываемые при функциональном планировании и размещении объектов капитального строительства: береговые полосы вдоль водных объектов общего пользования, санитарные разрывы и т.д.

Прочие зоны ограничений, не относящиеся к зонам с особыми условиями использования территории.

Береговая полоса

В соответствии со ст. 6 Водного кодекса РФ поверхностные водные объекты, находящиеся в государственной или муниципальной собственности, являются водными объектами общего пользования, то есть общедоступными водными объектами.

Полоса земли вдоль береговой линии водного объекта общего пользования (береговая полоса) предназначена для общего пользования. Ширина береговой полосы водных объектов общего пользования составляет 20 м, за исключением береговой полосы каналов, а также рек и ручьев, протяженность которых от истока до устья не более чем 10 км, составляет 5 м. Каждый гражданин вправе пользоваться (без использования механических транспортных средств)

береговой полосой объектов общего пользования для передвижения и пребывания около них (ст. 6 ВК РФ).

Запрещается приватизация земельных участков в пределах береговой полосы, установленной в соответствии с Водным кодексом Российской Федерации, а также земельных участков, на которых находятся пруды, обводненные карьеры, в границах территорий общего пользования (ст. 27 ЗК РФ).

Договор аренды земельного участка, находящегося в государственной или муниципальной собственности и расположенного в границах береговой полосы водного объекта общего пользования, заключается при условии обеспечения свободного доступа граждан к водному объекту общего пользования и его береговой полосе (ст. 39_8 ЗК РФ).

2.6.4.2 Использование недр

Не смотря на богатство минерально-сырьевыми ресурсами Партизанского района, на территории Кожелакского сельсовета разведанные месторождения полезных ископаемых отсутствуют.

По информации Министерства экологии и рационального природопользования Красноярского края от 01.09.2020 №77-010641 в границах проектируемой территории лицензии на право пользования участками недр местного значения не выдавались.

В настоящее время на территории осуществляется водозабор пресных вод из одиночных скважин и групп скважин для хозяйственно-питьевого и производственно-технического водоснабжения населенных пунктов.

2.6.4.3 Состояние системы обращения с отходами

В соответствии с Федеральным законом от 24.06.1998 № 89-ФЗ «Об отходах производства и потребления» все субъекты Российской Федерации с 01.01.2019 перешли на новую систему в области обращения с твердыми коммунальными отходами (далее – ТКО), посредством ввода на конкурсной основе института региональных операторов, которые будут осуществлять деятельность по сбору, транспортированию, обработке, утилизации, обезвреживанию, захоронению ТКО в зонах своей деятельности.

В соответствии с Приказом министерства природных ресурсов и экологии Красноярского края от 23.06.2016 № 1/451-од «Об утверждении территориальной схемы обращения с отходами, в том числе с твердыми коммунальными отходами, в Красноярском крае» Партизанский район относится к Рыбинской технологической зоне.

В Кожелакском сельсовете все населенные пункты охвачены услугами по вывозу ТКО.

На рассматриваемой территории отсутствуют объекты размещения коммунальных отходов, объекты переработки, утилизации ТКО.

Вывоз отходов осуществляется на объект перегрузки ТКО – ПВН, расположенный в с. Партизанское.

Сведения о несанкционированных местах размещения отходов (свалках) на рассматриваемой территории отсутствуют.

2.6.5 Транспортное обеспечение.

Партизанский район расположен в восточной части Красноярского края. Административный центр района — село Партизанское, находится в 140 км к востоку от Красноярска.

Кожелакский сельсовет — сельское поселение в Партизанском районе, Красноярского края. Сельсовет расположен в северо-западной части района. Площадь сельсовета 14649,4 га, численность населения 178 человек (2022 год).

В состав сельсовета входят 2 сельских населенных пунктов:

- деревня Асафьевка — 18 человек;
- деревня Кожелак — административный центр, 160 человек.

2.6.5.1 Внешний транспорт

Партизанский район имеет развитую сеть автомобильных дорог. По территории района проходит железнодорожная линия Абакан — Тайшет.



Рис 3 - Карта северной части Партизанского района

Автомобильные дороги

Транспортная связь Кожелакского сельсовета с другими поселениями района и края осуществляется по автодороге межмуниципального значения Новопокровка – Асафьевка.

Таблица 19 - Автомобильные дороги общего пользования межмуниципального значения

Идентификационный номер	Наименование автомобильной дороги	Протяженность, км, всего, (по сельсовету)	Вид покрытия, км		Категория
			Асфальтобетон	Переходного типа	
04 ОП МЗ 04Н-739	Новопокровка - Асафьевка	11,19 (0,51)	-	11,19 (0,51)	V
04 ОП МЗ 04Н-746	Асафьевка - Кожелак	14,72 (6,40)	-	14,72 (6,40)	V

Инженерные сооружения

Характеристика существующего моста на автодороге межмуниципального значения Новопокровка - Асафьевка приведена в таблице 20.

Таблица 20

Наименование автомобильной дороги	Адрес сооружения, км+м	Наименование водотока	Длина, м	Габарит	Грузоподъемность, т	Материал/состояние
Новопокровка - Асафьевка	10+600	р. Рыбная	23,06	Г-8,05+2х1,10	80	ж. б. удовл.

2.6.5.2 Транспортная инфраструктура сельсовета

Автомобильные дороги сельсовета

По территории сельсовета проходят участки автодорог межмуниципального значения Новопокровка – Асафьевка и Асафьевка - Кожелак, общей протяженностью 6,91 км с переходным покрытием проезжей части.

Улично-дорожная сеть населённых пунктов.

Деревня Кожелак

Деревня располагается на правом берегу р. Мана, в западной части сельсовета на расстоянии 44 км (по автодорогам) от районного центра с. Партизанское. Автодороги межмуниципального значения Асафьевка - Кожелак и Новопокровка – Асафьевка связывают деревню с населёнными пунктами Партизанского района.

Планировочная структура улично-дорожной сети деревни линейная. Застройка располагается вдоль улиц. Основные (главные) улицы деревни Центральная и Набережная. Покрытие проезжих частей улиц переходного типа.

Общая длина улично-дорожной сети ориентировочно 5,34 км.

Деревня Асафьевка, население – 18 жителей.

Деревня расположена в северо-восточной части территории сельсовета. С центром сельсовета деревню связывает автодорога «Асафьевка – Кожелак» длиной 14,72 км. С районным центром и другими населёнными пунктами района деревню связывает автодорога «Новопокровка – Асафьевка».

Планировочная структура улично-дорожной сети деревни свободная. Застройка деревни располагается линейно вдоль улиц. В деревне три улицы и переулки, общей длиной 1,43 км. Улица Гаражная и центральный участок улицы Красных Партизан являются частью автодороги «Асафьевка – Кожелак». Покрытие проезжих частей улиц переходного типа.

2.6.5.3 Автомобильный транспорт

Два раза в неделю (вторник и четверг) автобусное сообщение Партизанское-Кожелак-Партизанское (через д. Покровка, д. Асафьевка). Расстояние от села Партизанское 45 км.

В сельсовете имеются грузовые и легковые автомобили, трактора, легковые автомобили и мотоциклы жителей сельсовета.

2.6.5.4. Сооружения и устройства для хранения и обслуживания транспортных средств

В соответствии с региональными нормативами градостроительного проектирования Красноярского края современный уровень автомобилизации Партизанского района составляет 387 единицы легковых автомобилей на 1 тыс. жителей.

Количество легковых автомобилей в сельсовете, при населении 178 человек, составляет ориентировочно составляет 73 единицы.

Гаражи

Населённые пункты сельсовета застроены индивидуальными домами с приусадебными участками. Население хранит свой транспорт в гаражах, расположенных на территории приусадебных участков.

Автозаправочные станции

В настоящее время на территории сельсовета автозаправочные станции отсутствуют. Ближайшие АЗС расположены в с. Партизанское.

Станции технического обслуживания

Станции технического обслуживания в настоящее время на территории сельсовета нет. Ближайшие СТО и шиномонтажная мастерская расположены в селе Партизанское на ул. Энергетиков.

3. Пространственно-планировочная организация территории сельского поселения

3.1 Архитектурно-планировочные решения

Основными задачами пространственного развития сельсовета являются: сохранение сложившейся структуры расселения на территориях, оптимизация системы расселения, развитие территориальной инженерно-транспортной инфраструктуры, оздоровление экологического каркаса системы расселения и создание благоприятной среды жизнедеятельности человека путем достижения баланса экономических и экологических интересов.

Генеральный план муниципального образования Кожелакский сельсовет устанавливает:

- планируемые к размещению объекты местного значения
- границы населенных пунктов д. Кожелак, д. Асафьевка
- функциональное зонирование территории сельского поселения, исходя из совокупности социальных, экономических, экологических и иных факторов в целях устойчивого развития территорий, развития инженерной, транспортной, социальной инфраструктур.

3.1.2 Предложения по функциональному зонированию территории

В соответствии с требованиями Приказа Минэкономразвития России от 09.01.2018 №10 «Об утверждении Требований к описанию и отображению в документах территориального планирования объектов федерального значения, объектов регионального значения, объектов местного значения» на территории муниципального образования Кожелакский сельсовет генеральным планом установлены следующие функциональные зоны:

- Зона застройки индивидуальными жилыми домами
- Многофункциональная общественно-деловая зона
- Зона специализированной общественной застройки
- Производственная зона
- Зона транспортной инфраструктуры
- Производственная зона сельскохозяйственных предприятий

- Зона озелененных территорий общего пользования (лесопарки, парки, сады, скверы, бульвары, городские леса)
- Зоны рекреационного назначения
- Зона кладбищ

3.2 Планируемое социально-экономическое развитие

3.2.1 Перспективная система расселения

Пространственная организация территорий сельсовета разрабатывается в соответствии с программными документами социально-экономического развития и с учетом результатов комплексной оценки территории Партизанского района, основанной на всестороннем изучении природных, социально-экономических факторов. Развитие Партизанского района в базовом сценарии (варианте) развития будет происходить на основании сложившихся социально-экономических тенденций, относительно умеренных темпах роста экономики района.

Стратегия социально-экономического развития Партизанского района до 2030 года отнесла Кожелакский сельсовет к первой группе поселений района. Это поселения с потенциалом развития промышленного производства. «Точками роста» для первой группы поселений района, является модернизация производства и увеличение объемов выпуска продукции на существующих промышленных предприятиях, а также развитие малого и среднего предпринимательства в сфере:

- заготовки и переработки древесины;
- сбора, заготовки и переработки дикоросов;
- развития потребительской кооперации;
- обрабатывающих производств.

Кожелакский сельсовет обладает значительными запасами природной древесины, его территория может являться базой развития лесозаготовки и переработки древесины, а также сбора и переработки дикоросов.

Перспективная хозяйственная специализация Кожелакского сельсовета по оценке Стратегии: заготовка и переработка древесины, сбор, заготовка и переработка дикоросов, развитие потребительской кооперации, фермерство, создание благоприятных условий для ведения предпринимательской деятельности.

Действующими программами социально-экономического развития Партизанского района на территории Кожелакского сельсовета не предусматривается реализация инвестиционных проектов и создание рабочих мест, но предлагается увеличение объемов выпуска продукции на существующих производствах, их модернизация за счет активного развития малого и среднего бизнеса.

В целях развития лесоперерабатывающих производств необходимо ориентировать предприятия на глубокую переработку древесины, организацию переработки и утилизацию древесных отходов. Это в свою очередь позволит организовать новые рабочие места.

В соответствии со Схемой территориального планирования Партизанского района, численность Кожелакского сельсовета на I очередь (ориентировочно 2021 год) предусматривалась 249 человек, на расчетный срок (ориентировочно 2031 год) 225 человек.

В настоящее время численность населения рассматриваемого поселения ниже прогнозной численности, представленной в материалах по обоснованию схемы территориального планирования Партизанского района.

Современная численность населения Кожелакского сельсовета (на 01.01.2024 г.) составляет 114 человек.

Реальное влияние на численность и состав населения, кроме естественного движения населения, оказывает миграция. Следовательно, необходимо принимать меры, направленные на развитие промышленности и сельского хозяйства с максимальным использованием имеющегося производственного и сырьевого потенциала для повышения экономической привлекательности территории, содействовать развитию социальной и инженерной инфраструктуры района, сельсовета.

Ввиду сложившейся тенденции уменьшения численности населения на территории Кожелакского сельсовета (за счет естественной убыли и миграционного оттока) и отсутствия перспективы создания дополнительных рабочих мест в градообразующих отраслях с привлечением трудовых ресурсов из других районов края, настоящим генеральным планом предусматривается стабилизация численности на уровне 114 человек.

Таблица 21 – Перспективная система расселения муниципального образования Кожелакский сельсовет Партизанского района.

№ п/п	Населенные пункты	Современное население, чел.	Население на I очередь, чел.	Население на расчетный срок, чел.
	Кожелакский сельсовет, всего	114	114	114
1	д. Кожелак	97	97	97
2	д. Асафьевка	17	17	17

Выводы:

1. Демографическая ситуация на протяжении последних десяти лет характеризуется продолжающимся ростом естественной убыли населения и преобладанием миграционного оттока.

2. Решением демографических проблем в предстоящие годы будут:

- повышение уровня рождаемости путем использования стимулирующих мер;
- снижение уровня смертности за счет дальнейшего развития системы здравоохранения и формирования системы профилактики заболеваний через развитие физической культуры и спорта;
- развитие системы здравоохранения
- снижение миграционного оттока населения, повышение миграционной привлекательности территории за счет дальнейшего развития экономики района, создание высокооплачиваемых рабочих мест;
- привлечение и закрепление на территорию молодежи, путем создания комфортных бытовых условий проживания, предоставления грантовой поддержки молодежи.

3.2.2 Перспективный жилищный фонд

Основными направлениями дальнейшего развития жилищного хозяйства сельского совета являются:

- строительство нового жилья на месте сноса с целью улучшения жилищных условий;
- увеличение уровня обеспечения жилищ современными видами инженерного оборудования;
- благоустройство селитебных территорий.

Современная средняя жилищная обеспеченность населения общей площадью, без учета ветхого жилья (износом свыше 70,0%- 3,5 тыс. кв. м и износом от 66 до 70,0% - 1,7 тыс. кв. м) составит 56,1 кв. м на человека.

Средняя жилищная обеспеченность населения общей площадью на I очередь и расчетный срок, в соответствии с достигнутым уровнем обеспеченности жильем, а также в соответствии с решением Стратегии, в Кожелакском сельском совете принимается 30 м²/чел, при численности населения 114 чел. потребность в жилищном фонде составит 3,42 тыс. м² общей площади жилых помещений.

Таблица 22 – Объемы жилищного строительства сельсовета

№ п/п	Показатели	Ед. изм.	Существующее положение	I очередь	На расчетный срок (в т. ч. I очередь)
1	Численность населения	чел.	114	114	114
2	Норма обеспеченности общей площадью	м ² /чел.	101,75	56,5	57
3	Потребность в жилищном фонде	тыс. м ²		6,44	6,5
4	Существующий жилищный фонд	тыс. м ²	11,6	11,6	8,1
5	Сохраняемый жилищный фонд	тыс. м ²		8,1	6,5
6	Объем необходимого нового жилищного строительства	тыс. м ²		-	-

Выводы:

По расчетам проекта генплана и решениям СТП Партизанского района строительство муниципального жилья для постоянного населения сельсовета не планируется.

3.2.3 Перспективное социальное и культурно-бытовое обслуживание населения

Требуемая мощность объектов социального и культурно-бытового обслуживания рассчитана в соответствии с действующими нормативами, исходя из современного состояния сложившейся системы обслуживания населения и решения задачи наиболее полного удовлетворения потребностей жителей Кожелакского сельсовета в учреждениях различных видов обслуживания.

Расчет нормативной потребности в объектах социального и культурно-бытового обслуживания населения на I очередь и расчетный срок представлен в таблице 23.

Таблица 23 – Расчет потребности населения в учреждениях социального и культурно-бытового обслуживания Кожелакского сельсовета на I очередь и расчетный срок

№ п/п	Наименование объектов	Един. измер.	Норма на 1000 чел.	Потребность населения			Сущест вующая мощнос ть	Сохраняемая мощность		Требуемая мощность	
				современное состояние (численность – 114 чел.)	I очередь (численность - 114 чел.)	расчетный срок (численность - 114 чел.)		I очередь	расчетный срок	I очередь	расчетн ый срок
1	Учреждения образования										
1.1	ДОУ	мест	48 ¹	6	6	6	0	0	0	6	6
1.2	Общеобразовательные школы	мест	151 ¹	18	18	18	100	100	100	-	-
1.3	Внешкольные учреждения	мест	145 ¹	17	17	17	-	-	-	17	17
2	Учреждения культуры и искусства										
2.1	Учреждения культуры клубного типа	зрительс ких мест	100 ²	12	12	12	50	50	-	-	12
2.2	Библиотеки	общедост упная	1 на центр групповой системы расселения ²	1	1	1	1	1	1	-	-
3	Учреждения физической культуры и спорта										
3.1	Физкультурно- спортивные залы	м ² общей площади	350	40	40	40	162	162	162	-	-
3.2	Плоскостные сооружения	м ² общей площади	1950	222,3	222,3	222,3				222,3	222,3
3.3	Бассейны	м ² зеркала воды	75	-	-	-	-	-	-	-	-
5	Предприятия торговли										
5.1	Торговые объекты, в т. ч:	м ² торг.пл .	459,48	52,38	52,38	52,38	162	162	162	-	-

№ п/п	Наименование объектов	Един. измер.	Норма на 1000 чел.	Потребность населения			Сущест вующая мощнос ть	Сохраняемая мощность		Требуемая мощность	
				современное состояние (численность - 114 чел.)	I очередь (численность - 114 чел.)	расчетный срок (численность - 114 чел.)		I очередь	расчетный срок	I очередь	расчетн ый срок
-	торговые объекты по продаже продовольственных товаров	-//-	150,15	17,12	17,12	17,12	-	-	-	-	-
-	торговые объекты по продаже непродовольственных товаров	-//-	309,33	35,26	35,26	35,26	-	-	-	-	-
8	Учреждения жилищно-коммунального хозяйства										
8.1	Пожарное депо	автомоби ля	2 на н. п. до 5 тыс. чел.	2	2	2	-	-	-	-	-

*Примечание:

1) потребность рассчитана в соответствии с нормативами градостроительного проектирования Красноярского края, утвержденных Постановлением Правительства Красноярского края от 23 декабря 2014 г. №631-п (в действующей редакции);

2) потребность рассчитана в соответствии с местными нормативами градостроительного проектирования Кожелакского сельсовета Партизанского муниципального района Красноярского края, утвержденные решением Кожелакского сельского Совета депутатов от 16.04.2013 №53-137-р

На основании приведенных расчетов и анализа существующей документации (Схем территориального планирования района и края):

- Дошкольное образовательное учреждение (группа кратковременного пребывания) (согласно СТП Партизанского района), вместимостью 6 мест, д. Кожелак на расчетный срок до 2045 г.;
- Учреждение клубного типа (взамен существующего) на 20 мест, д. Кожелак (согласно СТП Партизанского района) на расчетный срок до 2045 г.;
- Библиотека (взамен существующей), в одном здании с клубом;
- Открытая спортивная площадка 225 кв.м. в д. Кожелак (по расчетам настоящего Генерального плана) на 1 очередь, до 2035 г.;
- Здание административное (сельсовет) в д. Кожелак (согласно СТП Партизанского района) на 1 очередь, до 2035 г.;
- Организация внешкольных учреждений (на базе школы/клуба) вместимостью 17 мест, (согласно расчетам РНГП).

3.2.4 Развитие инженерной инфраструктуры

При разработке использованы следующие нормативные документы:

- СП 31.13330.2021 «Водоснабжение. Наружные сети и сооружения»;
- СП 129.13330.2019 «Наружные сети и сооружения водоснабжения и канализации»;
- СП 131.13330.2020 «Строительная климатология»;
- СП 124.13330.2012 «Тепловые сети. Актуализированная редакция СНиП 41-02-2003».
- СП 8.13130.2020 «Системы противопожарной защиты. Наружное противопожарное водоснабжение. Требования пожарной безопасности»;
- СП 10.13130.2020 «Системы противопожарной защиты. Внутренний противопожарный водопровод. Требования пожарной безопасности»;
- СП 131.13330.2020 «Строительная климатология»;

Проектные предложения по развитию инженерной инфраструктуры разработаны в соответствии с Техническим заданием, с учетом действующих документов территориального планирования, на основании исходных данных предоставленных заказчиком.

3.2.4.1 Водоснабжение

Водопотребление. Требуемые напоры.

Водопотребителями в Кожелакском сельсовете Партизанского района Красноярского края являются:

- население;
- объекты общественного, социально-культурного назначения;
- предприятия местной промышленности.

Таблица 24 - Численность населения.

Название населенного пункта	Численность населения, человек	
	1-я очередь	Расчетный срок
д. Кожелак	97	97
д. Асафьевка	17	17
Итого	114	114

Расчетные расходы воды на хозяйственно-бытовые нужды:

Iя очередь - 25,08 м³/сут.;

расчетный срок – 25,08 м³/сут.

Расчетный суточный расход воды на хозяйственно – питьевые нужды определяется по формуле:

$$Q_{гр.сут} = qN / 1000 \cdot \text{м}^3 / \text{сут.}, \text{ где}$$

q – норма расхода воды, л/сут на 1 человека;

N – расчетное число жителей, человек

Минимальный свободный напор в сети водопровода при максимальном хозяйственно – питьевом водопотреблении над поверхностью земли принимается при одноэтажной застройке не менее 10,0м, при большей этажности на каждый этаж следует добавлять 4,0 м. При пожаротушении свободный напор не менее 10,0 м.

Максимальный свободный напор в сети объединенного водопровода не должен превышать 60,0 м.

Проектные предложения.

Строительство сетей водоснабжения не предусматривается. При капитальном ремонте и реконструкции проектом предлагается сети водоснабжения выполнить из труб полиэтиленовых ПЭ 100 по ГОСТ 18599-2001. В необходимых местах установить предохраненную от замерзания запорно-регулирующую арматуру и пожарные гидранты. Водопроводные колодцы проектируются сборные, из элементов железобетонных согласно ТП 901-09-11.84.

Проектом предлагается при реконструкции и капитальном ремонте сооружений систем водоснабжения и их оборудования применять решения, обеспечивающие ресурсо и энергосбережение, снижение затрат на их последующую эксплуатацию.

Проектом предлагается использовать установки обеззараживания с использованием гипохлорита натрия NaClO марки «А» по ГОСТ 11086-76.

Водозаборные сооружения централизованных систем водоснабжения оборудовать системами очистки и обеззараживания воды в соответствии с требованиями СанПиН 2.1.4.1074-01 к качеству питьевой воды. Качество воды нецентрализованных систем водоснабжения должно удовлетворять требованиям СанПиН 2.1.4.1175-02.

Выполнить санитарно-защитные зоны источников водоснабжения.

3.2.4.2 Водоотведение (канализация)

Объемы водоотведения.

Водопотребителями в Кожелакском сельсовете Партизанского района Красноярского края являются:

- население;
- объекты общественного, социально-культурного назначения;
- предприятия местной промышленности.

Население Кожелакского сельсовета составляет:

Iя очередь - 97 человек;

расчетный срок – 17 человек.

Расчетные расходы воды на хозяйственно-бытовые нужды:

Iя очередь - 25,08 м³/сут.;

расчетный срок – 25,08 м³/сут.

Проектные предложения.

В населенных пунктах, для сбора сточных вод проектом предлагается строительство индивидуальных водонепроницаемых выгребов у каждого объекта с последующим вывозом сточных вод специализированным автотранспортом на очистные сооружения.

3.2.4.3 Теплоснабжение

Климатические данные:

- | | |
|--|---------------|
| - расчетная температура наружного воздуха
(средняя наиболее холодной пятидневки) | - минус 37°C |
| - средняя температура отопительного периода | - минус 6,5°C |
| - продолжительность отопительного периода | - 235 суток |

Расчетное теплопотребление.

- | | |
|-------------------|--------------|
| на I очередь | - 1,941 МВт; |
| на Расчетный срок | - 1,533 МВт. |

Проектные предложения.

Схема теплоснабжения населенных пунктов Кожелакского сельсовета сохраняется в существующем виде.

Котельные, использующие минеральные виды топлива должны соответствовать требованиям действующих гигиенических и санитарно-эпидемиологических норм и правил.

Проектом предлагается теплоснабжение усадебной и индивидуальной малоэтажной застройки населенных пунктов осуществлять от индивидуальных отопительных котлов. Индивидуальные отопительные котлы оборудуются системами дожига и оснащаются фильтрами для очистки дымовых газов.

Проектом предлагается, индивидуальные отопительные печи, заменить на отопительные котлы на твердом топливе, имеющие системы дожига и оснащенные фильтрами для очистки дымовых газов.

3.2.4.4 Электроснабжение

Энергоснабжение жилых зданий, объектов соцкультбыта и промышленных предприятий на территории Кожелакского сельсовета осуществляется подразделением Филиал ПАО "Россети Сибирь" - "Красноярскэнерго" Район электрических сетей - Толстихинский РЭС.

Электроснабжение населенных пунктов на территории Кожелакского сельсовета осуществляется от ПС 110/35/10кВ «Партизанская» №47.

ПС 110/35/10кВ «Партизанская» №47 оборудована двумя трансформаторами мощностью 10000кВА каждый.

Распределение электроэнергии по населенным пунктам Кожелакского сельсовета осуществляется по ВЛ 10кВ.

По данным эксплуатирующей организации оборудование электроподстанций и линий энергопередачи имеет высокий процент износа.

Проектные предложения.

На I очередь и Расчетный срок рекомендуется выполнить капитальный ремонт существующих сетей и объектов электроснабжения.

Строительство новых ТП-10/0,4кВ и линий электропередачи 10кВ не предусматривается.

Расчетное энергопотребление составляет 0,355 МВт.

3.2.4.5 Газоснабжение

Проектом не предусматривается строительство объектов газоснабжения.

3.2.4.6 Трубопроводный транспорт

Проектом не предусматривается строительство объектов трубопроводного транспорта.

3.2.4.7 Связь

Возможны мероприятия по капитальному ремонту, модернизации и реконструкции существующих сетей и оборудования связи, в том числе вышек и оборудования мобильной связи.

3.2.5 Мероприятия по охране окружающей среды

На территории Кожелакского сельсовета не планируется строительство вредных производств, связанных с выбросами в воздушный бассейн и сбросами в природные водные объекты.

Основными направлениями социально-экономического развития является:

- повышение эффективности сельского хозяйства, за счет создания сельскохозяйственных кооперативов, фермерских хозяйств, увеличение посевных площадей, обновления семенного фонда, внедрение современных технологий в растениеводстве, за счет привлеченных инвестиций обновления сельскохозяйственной техники;

- развитие малого предпринимательства.

При проектировании, строительстве и эксплуатации новых объектов требуется соблюдение законов РФ в частности в области охраны окружающей среды и нормативных документов. Требуется уделить особое внимание вопросам загрязнения атмосферного воздуха, обеспечения населения водой надлежащего качества.

3.2.5.1 Мероприятия по охране и рациональному использованию земельных ресурсов

В проекте генерального плана поселения, в соответствии с Градостроительным кодексом РФ (ст. 23), отражаются границы населенных пунктов (в том числе образуемые границы населенных пунктов), входящих в состав поселения.

В соответствии со ст. 8 Федерального закона от 21.12.2004 №172-ФЗ «О переводе земель или земельных участков из одной категории в другую» установление или изменение границ населенных пунктов, а также включение земельных участков в границы населенных пунктов является переводом земель или земельных участков в составе таких земель из других категорий в земли населенных пунктов.

По данным планшетов лесоустройства в установленных разрабатываемым генеральным планом границах населенных пунктов отсутствуют земли лесного фонда.

Улучшение использования земельных ресурсов – большая комплексная проблема. Она сводится к решению следующих задач, каждой из которых соответствует система мер, а именно:

- сокращение площадей, которые по разным причинам выпадают из хозяйственного оборота, вовлечение в оборот ранее неиспользуемых участков;

- повышение плодородия земель.

Часть земель сельскохозяйственного назначения занята обширными площадями лесов, лесных культур и т.д. В целях сохранения лесов, ранее принадлежавшим сельскохозяйственным организациям, целесообразно передать часть земель сельскохозяйственного назначения в категорию земель лесного фонда.

Сокращение площадей земель сельскохозяйственного использования следует компенсировать рациональным использованием сельхозугодий.

Повышение экономического плодородия почвы достигается на основе мероприятий, которые увеличивают содержание в ней питательных веществ, улучшают агрофизические свойства и биологическую активность (внесение удобрений, орошение, освоение правильных севооборотов и др.). Благодаря этому содержащиеся в почве питательные вещества становятся более доступными для усвоения растениями.

При осуществлении решений генерального плана необходимо выполнение следующих мероприятий, направленных на рациональное использование земель муниципального округа:

Проведение мероприятий по инженерной подготовке территории.

Соблюдение противопожарных разрывов между лесом и границей застройки в населенных пунктах.

Рациональное использование сельскохозяйственных угодий может быть достигнуто за счет:

- включения в оборот незадействованных земель, пригодных к использованию в сельскохозяйственном производстве (залежей);
- сохранения и повышения плодородия земель сельскохозяйственного назначения;
- внедрения в производство высокоурожайных и перспективных сортов сельскохозяйственных культур, прогрессивных технологий возделывания;
- создания условий для развития фермерских и крестьянских хозяйств, финансовой поддержки этого направления.

3.2.5.2 Мероприятия по охране воздушного бассейна от загрязнения

Санитарно-защитные зоны для действующих предприятий не установлены.

На предстоящие десятилетия планируется развитие направлений в области заготовки и переработки древесины, сбора, заготовки и переработки дикоросов, развитие потребительской кооперации, фермерства. Предполагается увеличение объемов выпуска продукции на существующих производствах, их модернизация за счет активного развития малого и среднего бизнеса. В области развития лесоперерабатывающих производств рекомендуется ориентировать предприятия на глубокую переработку древесины, организацию переработки и утилизацию древесных отходов.

Размещение новых жилых кварталов и производственных территорий выполнено с учетом ориентировочных размеров СЗЗ проектируемых объектов в соответствии с санитарной классификацией СанПиН 2.2.1/2.1.1.1200-03:

хозяйства с содержанием животных (свинарники, коровники, питомники, конюшни, зверофермы) до 50 голов – 50 м (V класс);

хозяйства с содержанием животных (свинарники, коровники, питомники, конюшни, зверофермы) до 100 голов – 100 м (IV класс);

цехи по приготовлению кормов – 100 м (IV класс);

фермы крупного рогатого скота менее 1200 голов (всех специализаций), фермы коневодческие – 300 м (III класс);

малые предприятия и цеха малой мощности по переработке молока до 10 т/сутки – 50 м (V класс).

Для снижения негативного воздействия от предприятий, а также автотранспорта проектом предлагается:

1. Комплекс мероприятий, направленных на снижение уровня воздействия от предприятий, теплоисточников:

- в жилых домах усадебного типа, индивидуальные отопительные печи заменить на отопительные котлы на твердом топливе, имеющие системы дожига и оснащенные фильтрами для очистки дымовых газов;
- выполнить проекты границ санитарно-защитных зон действующих предприятий, котельных с сокращением (при необходимости) нормативных размеров на основании проведения атмосфероохранных мероприятий;
- существующим и планируемым предприятиям и коммунальным объектам, имеющим организованный выброс загрязняющих веществ в атмосферу, требуется разработать том ПДВ, оформить разрешение на выброс загрязняющих веществ в атмосферу, согласовать и утвердить их в органах санитарно-эпидемиологического и экологического контроля;
- существующие и планируемые предприятия, коммунальные объекты должны обеспечить производственный контроль за соблюдением нормативов ПДВ загрязняющих веществ в атмосферу, а также контроль качества атмосферного воздуха в санитарно-защитных зонах;
- осуществление контроля со стороны администрации за установлением границ санитарно-защитных зон вновь размещаемых предприятий с последующим внесением их в линии градостроительного регулирования и введением ограничений на использование земель.

2. Комплекс мероприятий по снижению вредного воздействия автотранспорта:

- контроль технического состояния автотранспорта как личного, так и ведомственного;
- улучшение качества дорожного покрытия и устройство асфальтобетонного покрытия дорог;

В результате реализации предлагаемых мероприятий можно минимизировать негативное воздействие на окружающую среду от стационарных и передвижных источников загрязнения.

3.2.5.3 Мероприятия по охране и рациональному использованию водных ресурсов

Отсутствие зон санитарной охраны и слабая естественная защищенность подземных вод от поверхностного загрязнения не обеспечивают качества воды, поступающей на хозяйственно-питьевые нужды. Отсутствие водомерного оборудования приводит к нерациональному их использованию. В связи с этим предлагается провести ревизию текущего состояния водозаборных скважин и, исходя из полученных результатов, определить степень необходимости организации новых водозаборных скважин и очередность проведения поисковых работ на территории.

В связи с неравномерной обводненностью водоносных комплексов и горизонтов при сооружении водозаборов следует тщательно анализировать геолого-гидрогеологические особенности строения участка.

Для всех водозаборных сооружений хозяйственно питьевого водоснабжения обязательным условием является разработка и утверждение проектов зон санитарной охраны. Границы зон санитарной охраны источников питьевого водоснабжения устанавливаются в соответствии с разработанными и утвержденными проектами с учетом особенностей расположения водозаборных сооружений.

Необходимо разработать проекты и установить границы зон с особыми условиями использования территории – зон санитарной охраны источников питьевого и хозяйственно-бытового водоснабжения. Установление, изменение, прекращение существования зоны с особыми

условиями использования территории осуществляются на основании решения уполномоченного органа государственной власти, органа местного самоуправления.

Сведения о границах зон с особыми условиями использования территории должны содержать графическое описание местоположения границ данной зоны, перечень координат характерных точек этих границ в системе координат, установленной для ведения Единого государственного реестра недвижимости, в соответствии с требованиями установленными пунктами 10,11 статьи 106 Земельного кодекса Российской Федерации, приказом Минэкономразвития России от 23.03.2016 № 163 «Об утверждении Требований к системе координат, точности определения координат характерных точек границ зоны с особыми условиями использования территории, формату электронного документа, содержащего сведения о границах зоны с особыми условиями использования территории».

Зоны с особыми условиями использования территорий, ограничения использования земельных участков в таких зонах считаются установленными, измененными со дня внесения сведений о зоне с особыми условиями использования территории, соответствующих изменений в сведения о такой зоне в Единый государственный реестр недвижимости.

Для обеспечения населения качественной питьевой водой необходимо провести следующие мероприятия:

1. Провести ревизию текущего состояния водозаборных скважин и, исходя из полученных результатов, определить степень необходимости организации новых водозаборных скважин и очередность проведения поисковых работ на территории.

2. Выполнение проектов для определения границ зон санитарной охраны источников хозяйственно-питьевого водоснабжения. Установление зон санитарной охраны источников водоснабжения.

3. Проведение мероприятий по обустройству территорий зон санитарной охраны источников хозяйственно-питьевого водоснабжения.

3. Создание условий для привлечения инвестиций для развития систем водоснабжения, водоотведения и очистки сточных вод.

4. Развитие государственно-частного партнерства в сфере эксплуатации систем водоснабжения, водоотведения и очистки сточных вод на основе концессионных соглашений.

Мероприятия по охране поверхностных и подземных вод от загрязнения и истощения

В целях предотвращения химического, бактериологического и теплового загрязнения поверхностных водных объектов сточными водами необходимо предусмотреть:

В обязательном порядке разработать проекты зон санитарной охраны для существующих и планируемых водозаборных сооружений муниципального образования, подготовить сведения о границах зон с особыми условиями, которые должны содержать графическое описание местоположения границ данной зоны, перечень координат характерных точек этих границ в системе координат, установленной для ведения Единого государственного реестра недвижимости, в соответствии с требованиями установленными пунктами 10, 11 статьи 106 Земельного кодекса Российской Федерации, приказом Минэкономразвития России от 23.03.2016 № 163 «Об утверждении Требований к системе координат, точности определения координат характерных точек границ зоны с особыми условиями использования территории, формату электронного документа, содержащего сведения о границах зоны с особыми условиями использования территории» и установить зоны санитарной охраны источников питьевого и хозяйственно-бытового водоснабжения по решению органа исполнительной власти субъекта Российской Федерации.

Обеспечение выполнения мероприятий на территории зон санитарной охраны.

Проведение производственного контроля качества воды в ведомственных или аккредитованных в установленном порядке лабораториях, с периодичностью лабораторных исследований, установленной действующими нормативными документами, и с учетом приоритетных загрязняющих веществ.

Жилые и общественные здания оборудовать герметичными выгребами с последующим вывозом сточных вод и осадка специализированным автотранспортом на очистные сооружения.

Выполнение мероприятий в водоохранных зонах:

Закрепление на местности специальными информационными знаками в соответствии с земельным законодательством границ водоохранных зон и прибрежных защитных полос рек в населенных пунктах, рекреационных зонах.

Ликвидация в водоохранных зонах проницаемых выгребов, и других объектов, размещение которых запрещено в водоохранных зонах согласно действующему законодательству.

Охрана территории от негативного воздействия вод

Основными мероприятиями по предотвращению затопления территорий и ликвидации его последствий являются:

- определение границ зон затопления, подтопления, в соответствии с порядком предусмотренным постановлением Правительства российской Федерации от 18.04.2014 № 360;
- выполнение мероприятий по инженерной подготовке территории.

В соответствии с правилами определения границ зон затопления, подтопления, утвержденными постановлением правительства Российской Федерации от 18.04.2014 №360 «Об определении границ зон затопления, подтопления» утвержден график установления границ зон затопления, подтопления населенных пунктов на территории Красноярского края. В данный график включены территории наиболее паводкоопасных населенных пунктов, затапливаемых при половодьях и паводках, либо в результате ледовых заторов и зажоров. Населенные пункты Кожелакского сельсовета не включены в список наиболее паводкоопасных территорий, определение границ зон затопления не планируется.

3.2.5.4 Мероприятия в области обращения с отходами

Для расчета количества твердых бытовых отходов на перспективу использованы нормативы накопления твердых коммунальных отходов на территории Красноярского края, СП 42.13330.2016 (актуализированная редакция СНиП 2.07.01-89*) «Градостроительство. Планировка и застройка городских и сельских поселений»,

Согласно Методическим рекомендациям «О порядке разработки генеральных схем очистки территорий населенных пунктов Российской Федерации», в основу расчета объема накопления ТКО должны приниматься нормы накопления по жилому фонду и от отдельно стоящих объектов общественного назначения, торговых, культурно-бытовых и коммунальных учреждений, утвержденные органами местного самоуправления.

Более 95% ТКО на территориях муниципальных образований образуются за счет вклада трех основных источников:

- население, проживающее в жилищном фонде (благоустроенном и неустроенном);
- предприятия торговли, торгующие производственными и непроизводственным и товарами;

- места приложения труда – организации, учреждения общественного назначения, торговые предприятия, промышленные предприятия, спортивные учреждения и пр., где имеются сотрудники.

Расчет ТКО от населения:

В соответствии с нормативами накопления твердых коммунальных отходов на территории Красноярского края для Рыбинской технологической зоны принята норма 17,5 кг (0,07 куб. м) на 1 человека в месяц.

Количество образующихся крупногабаритных отходов (КГО) рассчитано в размере 5% от общего количества ТКО.

Согласно МДК 7-01.2003, при расчете объема накопления бытовых отходов следует учитывать тенденцию роста норм накопления в пределах 0,3-0,5% по массе. В данный прогноз норматива накопления ТКО заложено его ежегодное увеличение на 0,5% по массе.

Проектная численность населения на первую очередь в муниципальном образовании составит 190 человек, на расчетный срок – 200 человек.

Таблица 25 – Расчет количества ТКО от населения

Наименование населенных пунктов	Численность населения, чел.		Количество ТКО т в год (м ³ в год)			
			I очередь		Расчетный срок	
	I очередь	Расчетный срок	Всего ТКО	в т.ч. КГО	Всего ТКО	в т.ч. КГО
Кожелакский сельсовет в том числе:	114	114	42,150 (14,050)	2,108 (0,703)	46,638 (15,546)	2,332 (0,762)
д. Кожелак	97	97	37,713 (12,571)	1,886 (0,629)	41,974 (13,991)	2,099 (0,686)
д. Асафьевка	17	17	4,437 (1,479)	0,222 (0,074)	4,664 (1,555)	0,233 (0,076)

Количество ТКО от различных объектов социального и культурно-бытового обслуживания населения рассчитывается исходя из проектной мощности (вместимости) объектов и нормативов накопления ТКО. Поскольку нормативы накопления твердых коммунальных отходов на территории Красноярского края ежегодно корректируются, расчет ТКО от объектов социального и культурно-бытового обслуживания населения не выполнялся.

Смет с твердых покрытий:

По таблице в Приложении СП 42.13330.2016 «Градостроительство. Планировка и застройка городских и сельских поселений. Актуализированная редакция СНиП 2.07.01-89*» рекомендуемая норма накопления смета с твердых покрытий – 5-15 кг с 1 м². Для МО Кожелакский сельсовет количество уличного смета составит:

- первая очередь 3,22 га × 5 кг = 161,0 т в год
- расчетный срок 3,22 га × 5 кг = 161,0 т в год

В соответствии с Федеральным законом от 24.06.1998 № 89-ФЗ «Об отходах производства и потребления» все субъекты Российской Федерации с 01.01.2019 перешли на новую систему в области обращения с твердыми коммунальными отходами (далее – ТКО), посредством ввода на конкурсной основе института региональных операторов, которые осуществляют деятельность по сбору, транспортированию, обработке, утилизации, обезвреживанию, захоронению ТКО в зонах своей деятельности.

В соответствии с Территориальной схемой обращения с отходами, в том числе с твердыми коммунальными отходами для территории Красноярского края (далее – ТКО), утвержденной приказом Министерства экологии и рационального природопользования Красноярского края от 23.06.2016 № 1/451-од, основной целевой моделью накопления твердых коммунальных отходов является накопление отходов в контейнерах, расположенных на оборудованных контейнерных площадках.

Контейнерный сбор предполагает организацию контейнерных площадок, соответствующих требованиям СанПиН 2.1.3684-21 от 28.01.2021 «Санитарно-эпидемиологические требования к содержанию территорий городских и сельских поселений, к водным объектам, питьевой воде и питьевому водоснабжению, атмосферному воздуху, почвам, жилым помещениям, эксплуатации производственных, общественных помещений, организации и проведению санитарно-противоэпидемических (профилактических) мероприятий».

Контейнерные площадки, независимо от видов мусоросборников (контейнеров и бункеров) должны иметь подъездной путь, твердое (асфальтовое, бетонное) покрытие с уклоном для отведения талых и дождевых сточных вод, а также ограждение, обеспечивающее предупреждение распространения отходов за пределы контейнерной площадки.

Расстояние от контейнерных и (или) специальных площадок до многоквартирных жилых домов, индивидуальных жилых домов, детских игровых и спортивных площадок, зданий и игровых, прогулочных и спортивных площадок организаций воспитания и обучения, отдыха и оздоровления детей и молодежи должно быть не менее 20 метров, но не более 100 метров; до территорий медицинских организаций в сельских населённых пунктах - не менее 15 метров.

Допускается уменьшение не более чем на 25% указанных расстояний на основании результатов оценки заявки на создание места (площадки) накопления ТКО на предмет ее соответствия санитарно-эпидемиологическим требованиям.

В случае раздельного накопления отходов расстояние от контейнерных и (или) специальных площадок до многоквартирных жилых домов, индивидуальных жилых домов, детских игровых и спортивных площадок, зданий и игровых, прогулочных и спортивных площадок организаций воспитания и обучения, отдыха и оздоровления детей и молодежи должно быть не менее 8 метров, но не более 100 метров; до территорий медицинских организаций в городских населённых пунктах – не менее 10 метров, в сельских населённых пунктах - не менее 15 метров.

Количество мусоросборников, устанавливаемых на контейнерных площадках, определяется хозяйствующими субъектами в соответствии с установленными нормативами накопления ТКО

Для осуществления раздельного сбора ТКО необходимо установить дополнительные контейнеры, количество которых определяется видами собираемых отходов. На контейнерных площадках должно размещаться не более 8 контейнеров для смешанного накопления ТКО или 12 контейнеров, из которых 4 – для раздельного накопления ТКО, и не более 2 бункеров для накопления КГО.

Допускается сбор и удаление (вывоз) ТКО (КГО) с территорий сельских поселений или с территорий малоэтажной застройки городских поселений бестарным методом (без накопления ТКО (КГО) на контейнерных площадках).

Отходы юридических лиц в сельских населенных пунктах необходимо собирать в специальные контейнеры, которые должны приобретаться хозяйствующими субъектами самостоятельно. При этом необходимо оборудовать контейнерные площадки для размещения

контейнеров. Вывоз отходов юридических лиц может осуществляться спецтехникой для вывоза ТКО от жилого сектора на основании отдельных договоров с обслуживающей организацией.

Вывоз отходов юридических лиц может осуществляться спецтехникой для вывоза ТКО от жилого сектора на основании отдельных договоров с обслуживающей организацией.

Обустройство новых контейнерных площадок является обязанностью муниципальных образований. Обновление контейнерного парка может быть возложено на регионального оператора в пределах 1% от его необходимой валовой выручки в случае, если эти затраты включены в единый тариф регионального оператора.

Число устанавливаемых контейнеров определяется исходя из объемов образования и сроков хранения отходов. Расчётный объём мусоросборников должен соответствовать фактическому накоплению отходов в периоды наибольшего их образования.

Владелец контейнерной и (или) специальной площадки обеспечивает проведение уборки, дезинсекции и дератизации контейнерной и (или) специальной площадки в зависимости от температуры наружного воздуха, количества контейнеров на площадке, расстояния до нормируемых объектов. Срок временного накопления несортированных ТКО определяется исходя из среднесуточной температуры наружного воздуха в течение 3-х суток:

- плюс 5°C и выше – не более 1 суток;
- плюс 4°C и ниже – не более 3 суток.

Таблица 26 – Перспективная логистика (первое плечо)

Зона РО	Название района	Тип ОИ	Наименование принимающего ОИ	Год	Масса образованных отходов, тыс. тонн	Средний пробег первого звена, км
Рыбинская зона	Партизанский район, Кожелакский сельсовет	Сортировка	Сортировка в г. Звозерный	2024	0.04	185.40
				2025	0.04	185.40
				2026	0.04	185.40
		Сортировка	Канский экотехнопарк (обработка)	2027	0.04	204.68
				2028	0.04	204.68
				2029	0.04	204.68
				2030	0.04	204.68

Мероприятия в области обращения с отходами в проекте приняты в соответствии с действующей Территориальной схемой обращения с отходами, в том числе с твердыми коммунальными отходами для территории Красноярского края. На перспективу в территориальной схеме учтены объекты захоронения твердых коммунальных отходов (ТКО), которые имеют проект и положительное заключение государственной экологической экспертизы, и известна дата ввода в эксплуатацию.

Территориальной схемой обращения с отходами, в том числе с твердыми коммунальными отходами для территории Красноярского края не планируется размещение на территории Кожелакского сельсовета каких-либо объектов размещения ТКО, переработки, утилизации отходов.

Все несанкционированные места размещения отходов (свалки) подлежат рекультивации.

Мероприятия в области обращения с отходами

- повышение экологической культуры населения в вопросах обращения с отходами

потребления;

- организация контейнерных площадок в населенных пунктах;
- разработка графиков вывоза отходов и строгое соблюдение регулярности вывоза бытовых отходов с территории жилищного фонда и организаций;
- выявление и ликвидация несанкционированных свалок, рекультивация несанкционированных мест захоронения отходов.

3.2.5.5 Мероприятия по охране и рациональному использованию ресурсов растительного и животного мира

Леса требуют ухода, организации рационального использования и защиты от пожаров, вредителей, болезней, незаконных порубок:

- проведение рубок ухода и санитарных рубок,
- охрана лесов от незаконных порубок, захламления, засорения,
- разработка системы мероприятий, препятствующих распространению пожаров и повышающих устойчивость древостоев к их воздействию,
- строительство новых и реконструкция существующих дорог,
- содержание лесных дорог,
- устройство минерализованных полос и уход за ними,
- контролируемое выжигание сухих горючих материалов,
- обустройство мест отдыха,
- ведение разъяснительной работы среди населения,
- проведение лесопатологических обследований,
- запрещение самовольного выжигания сухой травы.

Использование, охрана, защита, воспроизводство лесов, расположенных на землях, не относящихся к лесному фонду и не указанных в статье 23 Лесного кодекса Российской Федерации, включенных в границы лесопарковых зеленых поясов, осуществляется в соответствии с пунктами 4-8 «Особенностей использования, охраны, защиты, воспроизводства лесов, расположенных в лесопарковых зеленых зонах», утвержденных приказом №214 от 2.05.2017 г.

Основным принципом воспроизводства лесов является обязательное своевременное лесовосстановление на лесных участках, не покрытых лесной растительностью.

Лесовосстановление проводится на вырубках, гарях, редирах, прогалинах, иных не покрытых лесной растительностью или пригодных для лесовосстановления землях. По способу осуществления лесовосстановление может быть естественным, искусственным или комбинированным.

На основании постановлений Правительства Российской Федерации: от 19.01.2006 № 20, от 05.03.2007 № 145, от 16.02.2008 № 87, любое освоение земельного участка сопровождается инженерно-экологическими изысканиями с проведением собственных исследований на предмет наличия растений и животных, занесенных в Красные книги Российской Федерации и субъекта Российской Федерации. Для получения достоверной информации по участкам предстоящего строительства исполнитель самостоятельно проводит оценку воздействия на окружающую среду и/или экологическую экспертизу с целью инвентаризаций редких и находящихся под угрозой исчезновения видов растений, животных и грибов, в том числе занесенных в Красную книгу Российской Федерации и красные книги субъектов Российской Федерации.

Перечень видов растений, животных, грибов, внесенных в Красную книгу Красноярского края, в области распространения которых входит Партизанский район, приводится в приложении 11 в соответствии с информацией министерства экологии и рационального природопользования Красноярского края (письмо от 15.09.2020 №77-011201).

В Кожелакском сельсовете расположен основной миграционный коридор косули сибирской, а также место её зимней концентрации.

3.2.5.6 Перечень мероприятий по охране окружающей среды

Мероприятия по охране земельных ресурсов

- Оформить передачу части земель сельскохозяйственного назначения, занятых лесами, в категорию земель лесного фонда.
- соблюдение противопожарных разрывов между лесом и границей застройки в населенных пунктах;
- при отведении новых участков для строительства за пределами населенных пунктов необходимо проведение инженерно-экологических изысканий на предмет выявления местообитаний редких, уязвимых и подверженных исчезновению видов животных и растений.

Рациональное использование сельскохозяйственных угодий может быть достигнуто за счет:

- включения в оборот незадействованных земель, пригодных к использованию в сельскохозяйственном производстве (залежей);
- сохранения и повышения плодородия земель сельскохозяйственного назначения;
- развития элитного семеноводства и племенного животноводства;
- внедрения в производство высокоурожайных и перспективных сортов сельскохозяйственных культур, прогрессивных технологий возделывания;
- создания условий для развития фермерских и крестьянских хозяйств, финансовой поддержки этого направления.

Мероприятия по охране недр:

- предупреждение самовольной застройки площадей залегания полезных ископаемых и соблюдение установленного порядка использования этих площадей в иных целях;
- предотвращение размещения отходов производства и потребления на водосборных площадях подземных водных объектов и в местах залегания подземных вод, которые используются для целей питьевого водоснабжения или технологического обеспечения водой объектов промышленности либо объектов сельскохозяйственного назначения или резервирование которых осуществлено в качестве источников питьевого водоснабжения;
- получение заключений Федерального агентства по недропользованию или его территориального органа об отсутствии полезных ископаемых в недрах под участком предстоящей застройки, разрешений на строительство в местах залегания полезных ископаемых при проектировании объектов капитального строительства.

Мероприятия по охране атмосферного воздуха на территории жилой застройки требуется:

- выбор площадок для строительства предприятий, выделяющих вредности в воздушный бассейн с учетом аэрометеорологических условий местности. Размещение новых предприятий с учетом возможности организации санитарно-защитных зон требуемого размера соответственно классу вредности;
- проведение атмосфероохранных мероприятий за счет собственников предприятий и разработка проектов санитарно-защитных зон предприятий;

- осуществление контроля со стороны администрации за установлением границ санитарно-защитных зон вновь размещаемых предприятий с последующим внесением их в линии градостроительного регулирования и введением ограничений на использование земель;
- применение озеленения в санитарно-защитных зонах;
- содержание дорожного полотна в надлежащем состоянии, своевременный ремонт дороги.

Мероприятия по охране поверхностных и подземных вод:

Мероприятия в водоохранных зонах рек и ручьев:

- закрепление на местности специальными информационными знаками в соответствии с земельным законодательством границ водоохранных зон и прибрежных защитных полос рек в населенных пунктах, рекреационных зонах;
- ликвидация в водоохранных зонах проницаемых выгребов;
- эксплуатация хозяйственных и иных объектов, попадающих в водоохранную зону при условии оборудования таких объектов сооружениями, обеспечивающими охрану рек от загрязнения, засорения и истощения.

Для обеспечения населения питьевой водой гарантированного качества на уровне органов местного самоуправления принять решение по вопросам:

- провести ревизию текущего состояния водозаборных скважин и, исходя из полученных результатов, определить степень необходимости организации новых водозаборных скважин и очередность проведения поисковых работ на территории.
- разработки и утверждения проектов зон санитарной охраны;
- обеспечения выполнения мероприятий на территории зон санитарной охраны;
- оборудования необходимым комплексом сооружений очистки и обеззараживания питьевой воды на водопроводах, в зависимости от качества воды водоисточника;
- обеспечения выполнения мероприятий по санитарному содержанию источников нецентрализованного водоснабжения: чистка колодцев (каптажей) не реже одного раза в год с одновременным текущим ремонтом оборудования и крепления и дезинфекцией водозаборных сооружений.
- проведения производственного контроля качества воды в ведомственных или аккредитованных в установленном порядке лабораториях, с периодичностью лабораторных исследований, установленной действующими нормативными документами, и с учетом приоритетных загрязняющих веществ.

В целях предотвращения химического, бактериологического и теплового загрязнения поверхностных водных объектов сточными водами необходимо предусмотреть:

- организация водоотведения при помощи водонепроницаемых выгребов для приема сточных вод размещаемых индивидуально для каждого здания и жилого дома. Вывоз сточных вод осуществляется специализированным автотранспортом на очистные сооружения;
- применение оборотного водоснабжения на новых производственных объектах.

Кроме того, необходимо предусмотреть подготовку сведений о границах зоны с особыми условиями использования территории, которые должны содержать графическое описание местоположения границ данной зоны, перечень координат характерных точек этих границ в системе координат, установленной для ведения Единого государственного реестра недвижимости, в соответствии с требованиями, установленными пунктами 10, 11 статьи 106 Земельного кодекса Российской Федерации, приказом Минэкономразвития России от 23.11.2018 № 650 «Об установлении формы графического описания местоположения границ населенных пунктов,

территориальных зон, особо охраняемых природных территорий, зон с особыми условиями использования территории, формы текстового описания местоположения границ населенных пунктов, территориальных зон, требований к точности определения координат характерных точек границ населенных пунктов, территориальных зон, особо охраняемых природных территорий, зон с особыми условиями использования территории, формату электронного документа, содержащего сведения о границах населенных пунктов, территориальных зон, особо охраняемых природных территорий, зон с особыми условиями использования территории, и о признании утратившими силу приказов Минэкономразвития России от 23 марта 2016 г. N 163 и от 4 мая 2018 г. N 236».

Мероприятия в области обращения с отходами:

- повышение экологической культуры населения в вопросах обращения с отходами потребления;
- разработка и внедрение системы раздельного сбора отходов;
- разработка графиков вывоза отходов. Строгое соблюдение регулярности вывоза бытовых отходов с территории жилищного фонда и организаций;

Мероприятия по охране и рациональному использованию лесов:

- проведение рубок ухода и санитарных рубок;
- охрана лесов от незаконных порубок, захламления, засорения;
- разработка системы мероприятий, препятствующих распространению пожаров и повышающих устойчивость древостоев к их воздействию;
- запрещение самовольного выжигания сухой травы;
- оформить передачу лесов бывших сельхозугодий в Верхнеманское лесничество.

3.2.6 Развитие транспортной инфраструктуры

Мероприятия по развитию транспортного комплекса разработаны на основе следующих программных документов:

- Транспортная стратегия Российской Федерации на период до 2030 г;
- Стратегия экономического развития Красноярского края на период до 2030 г;
- Схема территориального планирования Красноярского края;
- Государственная программа Красноярского края "Развитие транспортной системы".

3.2.6.1 Внешний транспорт

3.2.6.2 Транспортная инфраструктура сельсовета

Автомобильные дороги сельсовета

Участки автомобильных дорог межмуниципального значения Новопокровка – Асафьевка и Асафьевка – Кожелак, проходящих по территории сельсовета, общей протяженностью 6,91 км планируется реконструировать с устройством асфальтобетонного покрытия проезжих частей.

Улично-дорожная сеть населённых пунктов.

Существующие улицы населённых пунктов реконструируются с устройством асфальтобетонных покрытие проезжих частей и тротуаров. Общая длина участков реконструкции составит 6,77 км. Общая длина улично-дорожной сети 6,77 км.

Деревня Кожелак

Развития деревни не планируется. Все улицы и дороги деревни будут иметь асфальтобетонное покрытие проезжих частей и тротуаров. Общая длина реконструкции составит улично-дорожной сети 5,34 км.

Деревня Асафьевка

Все улицы и дороги деревни будут иметь асфальтобетонное покрытие проезжих частей и тротуаров. Общая длина участков реконструкции составит 1,43 км. Общая длина улично-дорожной сети деревни составит 1,43 км.

3.2.6.3 Автомобильный транспорт

В перспективе значительного увеличения объёма пассажироперевозок на общественном транспорте не ожидается, поскольку в сельсовете прослеживается тенденция стабилизации численности населения. Существующий межмуниципальный автобусный маршрут сохраняется.

3.2.6.4 Сооружения и устройства для хранения и обслуживания транспортных средств

Уровень автомобилизации индивидуальных автомобилей принимается на первую очередь 410 авт./1000 жит, на расчётный срок – 460 авт./1000 жит. Население Кожелакского сельсовета составит на I очередь 190 человек, на расчётный срок 200 человек. Ориентировочно количество автомобилей жителей сельсовета составит на первую очередь 78 единиц, на расчётный срок 92 единицы.

Гаражи

Жители сельсовета будут проживать в усадебной застройке. Поэтому планируется, что автомобили жителей будут храниться в гаражах, расположенных на приусадебных участках.

Автозаправочные станции

Размещения автозаправочных станций на территории сельсовета не планируется.

Станции технического обслуживания

Так как в настоящее время форма собственности СТО частная, возможно возникновение новых пунктов обслуживания автомобилей, по мере увеличения спроса на данные услуги.

Таблица 27 - Транспортная инфраструктура.

6	Транспортная инфраструктура				
	Автомобильные дороги межмуниципального значения – всего, в т. ч. по покрытиям	км	6,91	6,91	6,91
	- асфальтобетон	км	-	6,91	6,91
	- гравий/ щебень	км	6,91	-	-
	Улично-дорожная сеть населенных пунктов – всего, в т. ч: по покрытиям:	км	6,77	6,77	6,77
	- асфальтобетон	км	-	4,77	6,77
	- переходный	км	6,77	2,0	-
	- грунтовое	км	-		

3.2.7 Инженерная подготовка территории

Инженерная подготовка территории разработана на два населённых пункта, входящих в состав Кожелакского сельсовета: деревня Кожелак (административный центр сельского поселения Кожелакского сельсовета) и деревня Асафьевка.

Инженерная подготовка территории населенных пунктов предполагает решение вопросов вертикальной планировки территории с максимальным сохранением существующего рельефа местности, отвода дождевых и талых вод с территории застройки, а также защиту территории от неблагоприятных природных факторов и изменений, характерных при использовании территорий.

3.2.7.1 Существующее положение

На настоящий момент в населенных пунктах Кожелак и Асафьевка организованный отвод поверхностных вод отсутствует. Очистные сооружения для приема и очистки поверхностных стоков отсутствуют. Информация о высших уровнях воды 1% обеспеченности реки Мана у д. Кожелак и реки Рыбная у д. Асафьевка отсутствует (письмо № 4570 от 19.11.2020 г.) представлена в приложении 14.

Населенный пункт д. Кожелак является наиболее паводкоопасным. Зоны затопления, подтопления территорий, прилегающих к р. Мана и её притокам в д. Кожелак установлены приказом Енисейского бассейнового водного управления Росводресурсов от 19.12.2020 №365, которые внесены в Единый государственный реестр недвижимости и размещены на официальном электронном ресурсе Росреестра «Публичная кадастровая карта».

Исходя из существующего положения и планировочных решений, данным проектом предлагаются следующие мероприятия по инженерной подготовке:

1. Вертикальная планировка,
2. Водоотвод,
3. Защита территории от затопления,
4. Берегоукрепление р. Мана.

На карте инженерной подготовки и инженерной защиты территории, выполненной в масштабе 1:5000, представлена принципиальная схема водоотвода каждого населенного пункта.

3.2.7.2 Вертикальная планировка

Исходным материалом для проектирования является топографическая съемка в М 1: 100000 с сечением рельефа через 20 м для д. Кожелак с сечением рельефа через 20 м и топографическая съемка в М 1: 25000 для д. Асафьевка с сечением рельефа через 5 м. Территория деревни Кожелак находится на левом берегу реки Мана. Уклон направлен в сторону реки и ручьев в неё впадающих. Территория деревни Асафьевка расположена на берегу реки Рыбная, пруда и ручья, впадающего в р. Рыбная. Абсолютные отметки изменяются в пределах 460,00 – 410,00 м и 470,00 – 425,00 м.

Вертикальная планировка разрабатывается для высотной привязки планируемой территории к рельефу местности.

Высотная организация территорий проектируемых населенных мест совместно с сетью водостоков обеспечивает отвод поверхностных вод со всей планируемой территории и одновременно создает оптимальные условия для движения современных видов транспорта и пешеходов.

Высотное положение существующих, сохраняемых проектом улиц, должно быть максимально сохранено. Изменению подлежат лишь участки улиц, где продольные уклоны не соответствуют нормативным.

Вертикальная планировка внутриквартальных территорий в районах нового строительства должна быть подчинена высотному положению прилегающих к ним улиц и обеспечивать самотечный поверхностный водоотвод в лотки и кюветы улично-дорожной сети с последующим поступлением в общую водоотводную сеть ливневой канализации.

3.2.7.3 Водоотвод

Основным мероприятием по инженерной подготовке территории рассматриваемых населенных мест является организация отвода поверхностного стока.

Как отмечалось выше, отвод поверхностных вод с территории деревень не организован. Проектом предлагается устройство открытой системы водоотвода. На всех существующих улицах и дорогах предусмотреть капитальный тип покрытия, оборудовать кюветами с двух сторон проезжей части, и обеспечить в них самотечную систему отвода поверхностных вод. Существующие придорожные кюветы необходимо отреставрировать и прочистить. При реконструкции существующих улиц продольные уклоны проезжих частей дорог следует принимать в пределах нормативных для обеспечения безопасного движения транспорта. Продольные уклоны кюветов и канав должны обеспечивать отвод поверхностных вод с проезжей части улиц и дорог и примыкающей к ним индивидуальной застройки.

Для предотвращения размыва и разрушения водоотводных кюветов (канав) поверхностными стоками проектом предлагается укрепить дно и откосы посевом трав с развитой корневой системой или одерновкой.

Размеры придорожных канав назначаются на следующих стадиях проектирования.

На схеме инженерной подготовки в границах населённых пунктов показаны основные водостоки размерами больше обычных уличных кюветов и лотков. Водоотводные устройства предлагается выполнить из бетона.

На участках пересечения улиц кюветы (канавы) сообщаются с помощью водопропускных труб. Пересечения с тротуарами перекрыть плитами или мостиками. На участках подъездов к индивидуальной застройке над канавами устраиваются мостики.

Для улучшения водоотвода проектом предлагается, в дополнение к существующим, устройство водопропускных труб. Их количество составляет:

д. Кожелак – 7 шт.

д. Асафьевка – 4 шт.

Во избежание засорения водоотводных устройств необходимо производить прочистку водопропускных труб, водоприёмных решёток и дна лотков.

В проекте решаются лишь принципиальные вопросы создания системы водоотвода: намечаются основные трассы открытых канав, указываются очистные сооружения и места выпусков в водоёмы.

В нижеследующей таблице представлены площади водосборных бассейнов, протяжённость водоотводных канав, выпуски и водоприёмники.

Таблица 28 - Площади водосборных бассейнов, протяжённость водоотводных канав, выпуски и водоприёмники.

№ водосборного бассейна	Площадь водосборного бассейна, га	Открытые водоотводные канавы в границах населённого пункта, п. м.	Выпуск	Водоприёмник
д. Кожелак				
Б-1	16,4	50	ОСДК	ручей впадающий в реку Мана
Б-2	3,0	54	ОСДК	ручей впадающий в реку Мана
Б-3	23,5	34	ОСДК	ручей впадающий в реку

				Мана
Б-4	4,6	175	ОСДК	ручей впадающий в реку Мана
Б-5	12,8	824	ОСДК	ручей впадающий в реку Мана
Б-6	16,3	314	ОСДК	р. Мана
Б-7	10,6	353	ОСДК	р. Мана
Б-8	1,9	140	ОСДК	ручей впадающий в реку Мана
Итого:	89,1	1944	8	
д. Асафьевка				
Б-1	13,8	339	ОСДК	р. Рыбная
Б-2	10,7	287	ОСДК	пруд на р. Рыбная
Б-3	13,3	527	ОСДК	р. Рыбная
Б-4	1,6	576	ОСДК	р. Рыбная
Итого:	42,4	1729	4	

Общая протяжённость планируемых канав ориентировочно составляет:

д. Кожелак – 1944 п. м.,

д. Асафьевка – 1729 п. м.

К проектируемой территории населенных пунктов примыкают нагорные территории. Для защиты жилой застройки от поверхностного стока с этих территорий проектом предлагается устройство нагорных канав.

Нагорную канаву следует укрепить засевом трав с развитой корневой системой. Для предотвращения эрозии почвы высадить вдоль канавы с нагорной стороны низкорослый кустарник. Параметры нагорной канавы следует определить на последующих стадиях проектирования после выполнения соответствующих расчётов.

Ориентировочная протяженность нагорных канав составляет:

д. Кожелак – 1882 п. м.,

д. Асафьевка – 848 п. м.

Ливневые стоки из нагорных канав поступают непосредственно в водоприемник. В данном случае очистка стоков не предусмотрена, т.к. они считаются условно чистыми.

По действующим в настоящее время нормам выпуск ливневых стоков с застраиваемой территории без предварительной очистки категорически запрещён. Поэтому проектом предлагаются очистные сооружения дождевой канализации (ОСДК) закрытого типа, принимающие стоки из открытых водоотводных канав (кюветов), предназначенных для сбора мусора, отстоя ливневых и талых вод, а также утилизации образующегося осадка. Очищенные и осветлённые ливневые и талые воды постепенно спускается в водоприемники.

Планировочную отметку территории очистных сооружений следует принимать не менее чем на 0,5 м выше отметки паводка 1% повторяемости с учётом высоты волны при ветровом нагоне. Расстояние от уреза воды до территории очистных сооружений должно составлять не менее 50 метров.

На территории населенных пунктов предусмотрено:

д. Кожелак – 8 ОСДК,

д. Асафьевка – 4 ОСДК.

Предприятия, расположенные на территории населённых пунктов и загрязняющие окружающую среду, должны иметь локальные очистные сооружения для очистки поверхностных стоков.

3.2.7.4 Защита территории от затопления

В соответствии с приказом Енисейского бассейнового водного управления Федерального агентства водных ресурсов от 16.09.2019 №230, 23.09.2022 утвержден график установления зон затопления, подтопления населенных пунктов на территории Красноярского края.

Населенный пункт д. Кожелак является наиболее паводкоопасным. Зоны затопления, подтопления территорий, прилегающих к р. Мана и её притокам в д. Кожелак установлены приказом Енисейского бассейнового водного управления Росводресурсов от 19.12.2020 №365, которые внесены в Единый государственный реестр недвижимости и размещены на официальном электронном ресурсе Росреестра «Публичная кадастровая карта».

В соответствии с СП 104.13330.2016 «Инженерная защита от затопления и подтопления. Актуализированная редакция СНиП 2.06.15-85» необходимо предусмотреть средства инженерной защиты от затопления и подтопления.

Проектом предлагается на участке берега, прилегающем к реке Мана, предусмотреть дамбу обвалования. В соответствии с п. 13.6 СП 42.13330.2016 «Градостроительство. Планировка и застройка городских и сельских поселений. Актуализированная редакция СНиП 2.07.01-89*» отметку гребня дамбы обвалования следует устанавливать в зависимости от класса сооружения, но не менее чем на 0,5 м выше отметки наивысшего уровня воды 1%-й обеспеченности с учетом высоты волны при ветровом нагоне. Ориентировочная протяженность проектируемой дамбы обвалования составляет 1122 п.м.

Для отвода дождевых и талых вод с территории д. Кожелак проектом предусматривается устройство в теле дамбы водопропускных сооружений.

Откос дамбы, обращенный в сторону р. Мана, должен иметь откосное берегоукрепительное сооружение.

Параметры дамбы обвалования, протяженность, уклоны верхового и низового откосов, ширина по гребню определяются на стадии рабочего проектирования специализированной организацией.

3.2.7.5 Берегоукрепление р. Мана

В соответствии с СТП Красноярского края в д. Кожелак Партизанского района предусмотрено планируемое к строительству берегоукрепление р. Мана.

По данным администрации Кожелакского сельсовета правый берег р. Мана на участке от дома №4 по ул. Набережная до дома №9 по ул. Набережная подвержен разрушению. Проектом предлагается на данном участке предусмотреть укрепление берега отсыпкой крупнообломочным материалом. Ориентировочная протяженностью берегоукрепления составляет 490 п.м.

Раздел по инженерной подготовке территории должен быть уточнен на последующих стадиях проектирования при подробных топографических, геологических и гидрологических изысканиях.

4. Оценка возможного влияния планируемых для размещения объектов местного значения поселения на комплексное развитие этих территорий

Планируемое размещение объектов местного значения, предлагаемых генеральным планом, окажет положительное влияние на комплексное развитие территории поселения. Неосвоенные территории поселения станут привлекательными с инвестиционной точки зрения.

К основным ограничениям градостроительной деятельности относятся зоны с особыми условиями использования территории.

Ориентировочные границы санитарно-защитных зон представлены на соответствующих картах.

5. Утвержденные документами территориального планирования Российской Федерации и Красноярского края сведения о видах, назначении и наименованиях, планируемых для размещения на территориях поселения объектов федерального и регионального значения

На основании требований, части 6 статьи 9 и части 7 статьи 23 Градостроительного кодекса Российской Федерации, генеральный план Кожелакского сельсовета выполнен с учетом положений о территориальном планировании, содержащихся в документах территориального планирования Российской Федерации.

В таблице 33 приведен перечень документов территориального планирования Российской Федерации, которые были учтены при подготовке генерального плана, с реквизитами указанных документов.

Таблица 29 – Перечень документов территориального планирования Российской Федерации, подлежащих учету при подготовке генерального плана Кожелакского сельсовета Партизанского района

№ п/п	Наименование документов территориального планирования	Реквизиты утверждения
1	Схема территориального планирования Российской Федерации в области здравоохранения	Распоряжение Правительства Российской Федерации № 2607-р от 28.12.2012
2	Схема территориального планирования Российской Федерации в области высшего профессионального образования	Распоряжение Правительства Российской Федерации № 247-р от 26.02.2013
3	Схема территориального планирования Российской Федерации в области федерального транспорта (железнодорожного, воздушного, морского, внутреннего водного), автомобильных дорог федерального значения	Распоряжение Правительства Российской Федерации № 384-р от 19.03.2013
4	Схема территориального планирования Российской Федерации в области трубопроводного транспорта	Распоряжение Правительства Российской Федерации № 816-р от 06.05.2015
5	Схема территориального планирования Российской Федерации в области обороны страны и безопасности государства	Указ Президента Российской Федерации № 615сс от 10.12.2015
6	Схема территориального планирования Российской Федерации в области энергетики	Распоряжение Правительства Российской Федерации № 1634-р от 01.08.2016

Документами территориального планирования Российской Федерации не предусматривается размещение объектов федерального значения на территории муниципального образования Кожелакский сельсовет.

В соответствии со Схемой территориального планирования Красноярского края, утвержденной Постановлением Правительства Красноярского края (утверждена Постановлением Правительства Красноярского края от 26.07.2011 г. № 449-п (в действующей редакции)), документом территориального планирования субъекта Российской Федерации в границах муниципального образования Кожелакский сельсовет планируется к размещению объект регионального значения:

- размещение объекта регионального значения в области инженерной защиты от опасных геологических процессов в д. Кожелак - гидротехническое сооружение на реке Мана, с протяженностью берегоукрепления 490 м. (письмо министерства экологии и рационального природопользования Красноярского края от 24. 03. 2021 № 82-77-1163.)

6. Утверждённые документами территориального планирования Партизанского района сведения о видах, назначении и наименованиях, планируемых для размещения на территории Кожелакского сельсовета объектов местного значения муниципального района

Таблица 30 - Перечень объектов местного значения Партизанского района, планируемых для размещения на территории Кожелакского сельсовета Схемой территориального планирования Партизанского района, утвержденной Решением Партизанского районного Совета депутатов

№ п/п	Наименование	Характеристика объекта	Местоположение	Сроки реализации	Зоны с особыми условиями использования территории
1	Административное учреждение (сельсовет)	объект	д. Кожелак	I очередь- 2033г	Не требуется
2	Круглогодичная база отдыха	50 мест	д. Кожелак	I очередь- 2033г	Не требуется
3	Учреждение клубного типа (взамен существующего сельского клуба)	40 мест	д. Кожелак	расчетный срок - 2043г	Не требуется
4	Пункт сбора и переработки дикоросов		д. Кожелак	I очередь- 2033г	Не требуется
5	Детское дошкольное учреждение	15 мест	д. Кожелак	расчетный срок - 2043г	Не требуется

7. Мероприятия по гражданской обороне, мероприятия по предупреждению чрезвычайных ситуаций природного и техногенного характера.

7.1 Общие положения

7.1.1 Сведения о свидетельстве СРО и лицензии на государственную тайну.

Разработчиком раздела ГОЧС является АО «Гражданпроект», имеющее:

- свидетельство о допуске к определённому виду или видам работ, которые оказывают влияние на безопасность объектов капитального строительства, регистрационный номер 0795-2015-2461002003-П-9 от 17.03.2015 г (приложение 2);

- государственную лицензию на осуществление работ, связанных с использованием сведений, составляющих государственную тайну. Серия ГТ № 0124108. Регистрационный № 3020 от 25.01.2022 (приложение 3).
- выписку из реестра членов саморегулируемой организации № 2017/236 от 14 декабря 2017г. (приложение 12).

7.1.2 Исходные данные и требования для разработки ГОЧС

Настоящий раздел выполнен в соответствии с требованиями:

- Технического задания Приложение № 1 к МК от 21.08.2020 № 6/2020 (см. приложение 1);
- Исходных данных, представленных Главным управлением МЧС России по Красноярскому краю № ИВ-237-17367 от 24.09.2024 (приложение 11).
- Информации Администрации Партизанского района Красноярского края октябрь 2024 г.
- ГОСТ Р 22.2.10-2016 «Безопасность в чрезвычайных ситуациях. Порядок обоснования и учета мероприятий по гражданской обороне, мероприятий по предупреждению чрезвычайных ситуаций природного и техногенного характера при разработке документов территориального планирования»;
- СП 165.1325800.2014 «Свод правил. Инженерно-технические мероприятия по гражданской обороне. Актуализированная редакция СНиП 2.01.51-90»;
- «Методические рекомендации по разработке проектов схем территориального планирования муниципальных районов, генеральных планов городских округов, муниципальных округов, городских и сельских поселений (проектов внесения изменения в такие документы)», утвержденных приказом Минрегиона России от 06.05.2024 № 273.
- Других исходных данных.

Заказчик – Администрация Партизанского района Красноярского края

Паспорт безопасности Партизанского района разработан, согласован Главным управлением МЧС России по Красноярскому краю и утверждён Главой района 14.12.2023 г.

Данный раздел ГОЧС генерального плана Кожелакского сельсовета выполнен совместно с материалами по обоснованию проекта генерального плана, как единый документ - численность населения сельсовета на 01.01.2024г. составляет 114 человек (менее 50 тыс. человек).

7.1.3 Современное использование территории.

Краткое описание расположения сельсовета.

Территория Кожелакского сельсовета, расположенная в западной части Партизанского района, граничит: на западе - с территорией Манского района, на севере – с территорией Имбежского сельсовета, на востоке – с территорией Вершино-Рыбинского сельсовета, на юге с территорией Минского сельсовета.

Схема расположения Кожелакского сельсовета в структуре Партизанского района, см. рис.1 п. 2.1.

Деревня Кожелак расположена в красивейшем месте – на берегу реки Мана.

Расстояние от центра сельсовета д. Кожелак до административного центра района с. Партизанское составляет 48 км.

Природные условия района проектирования подробно представлены в разделе 2.2.

Площадь, занимаемая Партизанским районом, простирается в пределах Восточных Саян.

Рельеф, согласно физико-географическому районированию, относится к Манско-Канскому среднегорному округу Восточно-Саянской провинции Южно-Сибирской физико-географической области. Рельеф большей части среднегорный, система хребтов и нагорий относится к Восточным Саянам. Абсолютные высоты данной территории составляют в среднем 800-1000 метров над уровнем моря

Манско-Канский среднегорный округ по географическому строению представлен докембрийскими и кембрийскими гранитовидными метаморфизированными и эффузивными породами.

Климат Кожелакского сельсовета – резко континентальный, с продолжительной холодной зимой и жарким летом. Абсолютная минимальная температура (–55) °С, максимальная 35°С. Преобладающее направление ветра – юго-западное, западное. Максимальная скорость ветра, м/сек – 20, с порывами до 25. Годовая сумма осадков – 350-400 мм. Высота снежного покрова составляет от 300 мм в равнинной местности до 2000 мм в горно-таежной. Сейсмичность территории – 6 баллов шкалы MSK-64.

Западная граница сельсовета и района проходит по р. Мана, правому притоку р. Енисей. Ширина основного русла 30-100 м, глубина 0,8-1,8 м, скорость течения 1,4-1,9 м/сек. Грунт дна твердый и каменистый. Температура в реке зимой близка к 0° С, летом – 10-15°С. В верховьях реки пороги, в низовьях река судоходна. На реке проявляются ледоходные явления. Является сплавной рекой. Расход воды в мае по сравнению с зимним периодом увеличивается в 30 раз (от 47 м³/сек до 231 м³/сек). Подъем уровня паводковых вод относительно уровня меженных вод составляет от 2,5 до 4,0 метров. Популярен сплав по реке от посёлка Береть до посёлка Усть-Мана. Прохождение всего маршрута занимает 2–2,5 дня. Для водного туризма представляют интерес Верхманские пороги (III–V категории сложности в зависимости от уровня воды).

По берегам Маны растут сибирский кедр, сосна обыкновенная, ель, пихта, лиственница, береза, осина, рябина, черемуха, ива и др. В Мане водятся: стерлядь, таймень, ленок, хариус, щука, окунь, налим, елец, сорога, ерш, пескарь, выюн, пресноводный бычок, голянь.

Транспортная инфраструктура (подробно см. п. 2.6.5).

Транспортная доступность обеспечивается автомобильным транспортом. Связь с райцентром осуществляется по отсыпной автодороге IV категории, с гравийным покрытием, протяженностью 48 км.

Два раза в неделю осуществляется автобусное сообщение Партизанское-Кожелак-Партизанское (через д. Покровка и д. Асафьевка) и осуществляются перевозки детей на школьном автобусе. Расстояние от села Партизанское – 28 км. Пассажирские перевозки на территории района осуществляет Партизанский филиал ГП «КрайДЭО».

В настоящее время на территории сельсовета автозаправочные станции отсутствуют. Ближайшие АЗС расположены в с. Партизанское и п. Запасной Имбеж.

Инженерная инфраструктура (подробно см. п. 2.6.6).

Водоснабжение. В настоящее время функционируют системы водоснабжения в д. Кожелак, д. Асафьевка. Вода на хозяйственно-питьевые нужды раздается от водоразборных колонок, их обеспечение происходит при помощи водозаборных скважин и водонапорных башен. Существующие системы водоснабжения являются зонированными, жилая застройка вне зоны действия обеспечивается водой на хозяйственно-питьевые нужды при помощи индивидуальных колодцев шахтного типа и индивидуальных скважин. Водозаборные скважины систем водоснабжения находятся в границах населенных пунктов и не имеют организованных поясов санитарной охраны.

Водоотведение (канализация). В настоящее время централизованные системы канализации в населенных пунктах Кожелакского сельсовета отсутствуют. Канализование в населенных пунктах осуществляется при помощи надворных туалетов и выгребных ям.

Очистные сооружения в населенных пунктах Кожелакского сельсовета отсутствуют.

Теплоснабжение. Жилой фонд снабжается теплом от индивидуальных источников тепла (печи, камины, котлы).

Электроснабжение. Сеть энергетических линий района относится к единой системе электрообеспечения края и сосредоточена в оперативном обслуживании и ведении Партизанского участка электрических сетей филиала ПАО «МРСК Сибири» - «Красноярскэнерго». Собственных источников и источников выработки электроэнергии на объектах экономики района нет. Основное базовое предприятие - Партизанский участок Толстихинской РЭС филиала ПАО «МРСК Сибири» - «Красноярскэнерго».

Связь. На территории района функционируют: ЛТЦ (Партизанский район) МЦТЭТ г. Красноярск МРФ «Сибирь» ПАО «Ростелеком», обеспечивающий проводную связь и 4 оператора

сотовой связи МЕГАФОН, БИЛАЙН, МТС, ТЕЛЕ-2. Есть телефон в школе, администрации, интернет.

Площадь, характер застройки и численность населения (см. подраздел 2.6).

Общая площадь земель территории поселения составляет 146,49 км². Численность населения муниципального образования на 01.01.2024 г. составила 114 человек. В состав сельсовета входит 2 населенных пункта: д. Кожелак (административный центр сельсовета 97 чел.) и д. Асафьевка. (17 чел.).

Жилая застройка представлена индивидуальными жилыми домами усадебного типа. По объему жилья наибольший удельный вес - 54,3% кв. м общей площади представлено в панельном исполнении, площадь деревянных жилых домов - 41,3 % от общего жилищного фонда. По количественному составу деревянные дома составляют 82,5% от общего количества, в частной собственности - 93,7 % жилфонда.

Административный статус поселения.

Законом Красноярского края от 18 февраля 2005 года № 13-3046 «Об установлении границ и наделении соответствующим статусом муниципального образования Партизанский район и находящихся в его границах иных муниципальных образований» муниципальное образование Кожелакский сельсовет наделено статусом сельского поселения, в состав которого входят сельские населенные пункты: деревня Кожелак (административный центр) и деревня Асафьевка.

Данные об экономической специализации.

Поселение специализируется на лесопереработке и сельском хозяйстве.

Основные производственные объекты Кожелакского сельсовета:

- д. Кожелак – пилорама, деревообрабатывающий цех.

- д. Асафьевка – фермерское хозяйство, специализация - животноводство и растениеводство.

В д. Кожелак имеется сельский клуб, сельсовет, библиотека, два магазина, пекарня, в обеих деревнях есть ФАПы.

Расположенное на территории сельсовета, ООО «Асафьевское» единственное сельскохозяйственное предприятие в районе, где наряду с растениеводством занимаются животноводством, включая коневодство и свиноводство.

Жители сельсовета занимаются охотой, рыбной ловлей, сбором орехов, ягод и грибов.

7.2 Перечень и характеристика основных факторов риска возникновения и возможных последствий воздействия современных средств поражения, ЧС техногенного и природного характера на функционирование объекта градостроительной деятельности.

По исходным данным Главного управления МЧС России по Красноярскому краю территория объекта градостроительной деятельности не отнесена к группе по гражданской обороне.

На территории возможными источниками чрезвычайных ситуаций являются:

- пожары и аварии на сетях энерго-, тепло-, водоснабжения

- опасные природные процессы (затопление, лесные пожары, сильный ветер, наледообразование).

7.2.1 Перечень и характеристика факторов риска возникновения и возможных последствий воздействия современных средств поражения

По исходным данным Главного управления МЧС России по Красноярскому краю территория объекта градостроительной деятельности не отнесена к группе по гражданской обороне.

Вероятность применения современных средств поражения не рассматривается. Предприятия и учреждения во время военных конфликтов будут работать в обычном режиме.

Численность населения на расчетный срок во время военных конфликтов и в мирное время составит 114 человек.

7.2.2 Перечень и характеристика факторов риска возникновения и возможных последствий воздействия ЧС техногенного характера

По исходным данным Главного управления МЧС России по Красноярскому краю территория объекта градостроительной деятельности не отнесена к группе по гражданской обороне.

На территории возможными источниками чрезвычайных ситуаций являются:

- пожары и аварии на сетях энерго-, тепло-, водоснабжения

Потенциально опасные объекты, транспортные коммуникации, при авариях на которых поражающие факторы могут оказать воздействие на объект предполагаемого строительства - отсутствуют.

7.2.3 Перечень и характеристика факторов риска возникновения и возможных последствий воздействия ЧС природного характера

Природная чрезвычайная ситуация - обстановка на определенной территории или акватории, сложившаяся в результате возникновения источника природной ЧС, который может повлечь или повлечь за собой человеческие жертвы, ущерб здоровью людей и (или) окружающей природной среде, значительные материальные потери и нарушение условий жизнедеятельности людей (ГОСТ Р 22.0.03-95 «Безопасность в чрезвычайных ситуациях. Природные чрезвычайные ситуации. Термины и определения»).

В соответствии с СП 115.13330.2016 «Геофизика опасных природных воздействий. Актуализированная редакция СНиП 22-01-95», на территории Кожелакского сельсовета Партизанского района возможно возникновение некоторых опасных природных явлений, которые происходили или могут произойти, относящиеся по степени опасности к умеренно опасным, которые могут создать опасность для жизни и здоровья людей и нанести ущерб конструкциям зданий и сооружений:

1. Ливневые дожди. В районе в теплое время года возникали ЧС, вызванные продолжительными ливневыми дождями, с сильным градом и ветром. Интенсивные и продолжительные осадки затрудняют проведение строительных работ, ухудшают состояние дорог, возможно затопление территории и подтопление фундаментов.

2. Сильный ветер, метели. При скорости ветра 35 м/с, могут возникнуть разрушения следующего характера: разрушение кровли; большие и глубокие трещины в стенах; разрушение дверных заполнений, появление трещин в стенах. При скорости ветра 6-9 м/с и выше зимой возникают метели. *Поземки* в большей степени, чем метели, зависят от местных условий. Сдувая снег с открытых мест и надувая сугробы у препятствий, поземки мешают движению автотранспорта.

3. Сильный снегопад может привести к поломке деревьев, обрывам линий ЛЭП, нарушению железнодорожного, авиационного и автомобильного движения, разрушению зданий и сооружений. Район по весу снежного покрова относится к IV району, нормативное значение веса снежного покрова на горизонтальную поверхность составляет 2,0 кПа или 200 кгс/м.

4. Заморозки грозят потерей урожая и гибелью растений.

5. Сильные морозы. Абсолютный минимум температуры воздуха в районе (-55) °С. При сильных морозах запрещается автомобильное сообщение между поселками, ломается техника, в неисправной машине люди могут замерзнуть. Может нарушиться инженерная система зданий. Может произойти разрушение сооружений (мостов, ЛЭП и т.д.)

7. Туманы. Туманы очень опасны для дорожного движения, так как снижают расстояние видимости.

8. Грозы. Грозы довольно частое явление на рассматриваемой территории. Грозы опасное метеорологическое явление, они сопровождаются сильными электрическими разрядами, которые повреждают линии связи и электропередач, вызывают пожары.

9. Град – явление не частое. Град повреждает посевы, ломает деревья, разрушает перекрытия и остекление зданий, вызывает затопления и подтопления территорий.

10. Обледенение, гололед значительно ухудшает безопасность движения автомобилей и пешеходов, он снижает коэффициент сцепления на дорогах, создает опасность заноса автомобиля. Обледенение усложняют работу сельскохозяйственных объектов. Резкие перепады температуры могут вызвать обледенение проводов электролиний и линий связи, их обрыв, гибель людей, возникновение пожаров и др. Наиболее опасны переходные периоды - конец осени и начало весны, связанные с переходами температуры через ноль градусов.

11. Затопление (подтопление). Весенние паводки, ливневые дожди могут привести к подтоплению жилых и общественных зданий, уничтожению сельскохозяйственных культур и др. В периоды резкого потепления, при интенсивном снеготаянии и обильных осадках, в районе возможны подтопления пониженных участков местности, размыв дорог, мостов, дамб на прудах от склонового стока и разлива малых рек. По наиболее опасному сценарию в результате образования заторов на реке Мане возможно подтопление частично деревни Кожелак: ул. Набережная д. 6,3-2,4,8-2,9,10,12,14-2,16,18,24,26,28, ул. Центральная д.20,38, ул. Нагорная д.33-1.

12. Обвалы береговых линий - возможны.

13. Сейсмические условия. Согласно СП 14.13330.2018 «Строительство в сейсмических районах. Актуализированная редакция СНиП II-7-81*» и Карт общего сейсмического районирования территории Российской Федерации – ОСР-97, интенсивность сейсмических воздействий в течение 50 лет для средних грунтовых условий и степени сейсмической опасности С (1%) составляет 6 баллов шкалы MSK-64. События сейсмического характера в зоне Восточных Саян. Паническое состояние населения. Возможны отдельные повреждения зданий и сооружений. Прогнозирование масштабов последствий воздействия землетрясений невозможно, как и его параметрических и временных данных. Только по результатам последствий.

14. Ионизирующее излучение природного происхождения. В сельсовете не проводилось обследование местности на радон.

15. Природные лесные пожары относятся к чрезвычайным ситуациям циклического характера. Наибольшую опасность представляют лесные и степные (ландшафтные) пожары. В отдельные годы в районе складывалась чрезвычайная пожароопасная обстановка. Основной поражающий фактор таких пожаров – высокая температура определяет размеры зоны поражения. Тепловое излучение из этой зоны способно привести к поражению людей и животных, возгоранию складов нефтепродуктов и других горючих материалов, линий электропередачи и связи на деревянных столбах за ее пределами; задымлению больших территорий, ограничению видимости.

7.2.4 Перечень и характеристика факторов риска возникновения и возможных последствий воздействия ЧС на гидротехнических сооружениях

На территории по данным администрации Кожелакского сельсовета расположено гидротехническое сооружение (далее ГТС) – плотина, образующая пруд.

Гидротехническое сооружение - пруд на руч. Пьянково у д. Асафьевка, используется в рекреационных целях. ГТС водохранилища представлено грунтовой плотиной и поверхностным водосбросом траншейного типа, расположенные в 3 км восточнее д. Асафьевка.

Грунтовая плотина возведена из местных грунтов, длина – 120 м, ширина – около 4 м, высота – около 6 м. Водосброс траншейного типа в виде водоотводящего канала, расположен в правом примыкании плотины. Длина лотка около 50 м, борты не укреплены.

Собственник – ООО «Асафьевское» серия 24 ЕЗ № 559056 от 15.06.2009 г.

Согласно Акта проверки Ростехнадзора № 88-09 / 11 от 14.07.2011 г. авария на ГТС не приведет к ЧС.

ГТС не поднадзорно Енисейскому управлению Ростехнадзора.

7.2.5 Перечень и характеристика факторов риска возникновения и возможных последствий воздействия ЧС биолого-социального характера.

Система обращения с отходами, см. подробно раздел 2.6.7.4.

В соответствии с Федеральным законом от 24.06.1998 № 89-ФЗ «Об отходах производства и потребления» (далее – Федеральный закон № 89-ФЗ) все субъекты Российской Федерации с 01.01.2019 должны перейти на новую систему в области обращения с твердыми коммунальными отходами (далее – ТКО).

В соответствии с Приказом от 29.10.2019 № 77-1795-од. О внесении изменения в приказ министерства природных ресурсов и экологии Красноярского края от 23.06.2016 № 1/451-од «Об утверждении территориальной схемы обращения с отходами, в том числе с твердыми коммунальными отходами, в Красноярском крае» Партизанский район относится к Восточному макрорайону к Рыбинской технологической зоне. Согласно этой схемы на территории Кожелакского сельсовета сбор ТКО осуществляется мусоросборным транспортом от населенных пунктов, далее ТКО направляются в Партизанское на пункт временного накопления (ПВН), а оттуда, не реже, чем раз в 11 месяцев, на сортировку в Заозерный.

В сельсовете проектом ТСО предлагается провести инженерно-экологические изыскания несанкционированных свалок и принять решения по их рекультивации.

В Кожелакском сельсовете, с прогнозируемым населением на расчетный срок 114 человек (менее 500 чел.) органы местного самоуправления организуют сбор и определяют место первичного сбора и размещения отработанных ртуть содержащих ламп. Раз в квартал. Экомобиль осуществляет сбор отходов от населения и далее производит транспортировку на предприятие по демеркуризации и на полигон опасных отходов в г. Красноярск.

Мероприятия в области обращения с отходами:

- повышение экологической культуры населения в вопросах обращения с отходами потребления;

- разработка и внедрение системы раздельного сбора отходов;

- разработка графиков вывоза отходов. Строгое соблюдение регулярности вывоза бытовых отходов с территории жилищного фонда и организаций;

- закрытие и рекультивация несанкционированной свалки

Скотомогильники. По информации Службы по ветеринарному надзору Красноярского края (приложение 6) на территории генерального плана Кожелакского сельсовета Партизанского района, учитывая схему границ проектируемой территории, и в прилегающей зоне по 1000 м, в каждую сторону от границ объекта скотомогильников, биотермических ям, моровых полей, мест захоронений и санитарно-защитных зон таких объектов не зарегистрировано.

Кладбища. Согласно СанПиН 2.2.1/2.11-1200-03 «Санитарно-защитные зоны и санитарная классификация предприятий, сооружений и иных объектов. Новая редакция», кладбища относятся по санитарной классификации к объектам коммунального назначения 5 класса вредности с размером санитарно-защитной зоны (СЗЗ) 50м. Санитарно-защитная зона от кладбищ соблюдена.

Инфекционные и паразитарные заболевания.

По материалам Государственного доклада «О состоянии санитарно-эпидемиологического благополучия населения в Красноярском крае в 2023 году».

В 2023 году продолжалась реализация мер по предупреждению завоза и распространения новой корона вирусной инфекции COVID-19 на территории Красноярского края, при этом наметилась отчетливая тенденция к снижению заболеваемости и частичное «восстановление» показателей «доковидного» периода. В целом по инфекционной заболеваемости в Красноярском крае поддерживалась устойчивая санитарно-эпидемиологическая ситуация.

В 2022 году в Красноярском крае зарегистрировано 629999 случаев инфекционных и паразитарных заболеваний, показатель заболеваемости составил 23341,59 случаев на 100 тысяч населения, что на 33,9% ниже показателя заболеваемости 2022 года – 35329,65 случаев на 100 тысяч населения.

Показатель инфекционной и паразитарной заболеваемости населения в крае в 2023 году был на уровне среднесноголетнего (далее СМУ) показателя – 23214,5 случаев на 100 тысяч населения.

В структуре инфекционных и паразитарных заболеваний преобладают воздушно-капельные инфекции – 95,2 % случаев, на втором месте кишечные инфекции – 12,3% случаев, на третьем месте паразитарные болезни – 1,2 % случаев.

Наиболее существенное снижение заболеваемости по сравнению со среднегодовыми показателями (далее СМП) за предшествующий пандемии новой коронавирусной инфекции 10-летний период (2010-2019 гг.) отмечено по следующим инфекционным нозологиям: бактериальная дизентерия, вызванная шигеллами Флекснера – в 2,0 раза, псевдотуберкулез – в 6,2 раза, риккетсиоз – в 2,6 раза.

При сравнении показателей заболеваемости 2023 г. с прошлым годом, со СМП для большинства регистрируемых инфекционных заболеваний, число случаев которых снизилось в период высокой заболеваемости COVID-19.

Отмечено «возвращение» к показателям «доковидного» периода.

Наиболее показательными инфекциями в этом отношении являются энтеровирусные инфекции (38,50 в 2023 году, против СМП 10,02), коклюш (64,54 в 2023 году, против СМП 3,92), корь (3,81 в 2023 году, против СМП 10,0,66).

По 22 нозологическим формам уровень заболеваемости в Красноярском крае в 2023 был выше российских показателей.

Последовательно осуществляемый комплекс мер, направленных на снижение инфекционной заболеваемости, позволил стабилизировать санитарно-эпидемиологическую обстановку на территории Красноярского края.

Инфекции, управляемые средствами специфической профилактики.

Дифтерия. В характеристике эпидемического процесса дифтерийной инфекции в Красноярском крае в 2023 году изменений не произошло. Случаи заболевания дифтерией, которые в Красноярском крае не регистрируются с 2009 года, в 2023 году не зафиксированы. Прогноз заболеваемости дифтерией на 2024 год – не более 0,01 случая на 100 тыс. населения.

Удерживать заболеваемость дифтерией на спорадическом уровне удастся за счет успешно проводимой плановой иммунизации детского и взрослого населения края. Анализ охвата прививками, детей и взрослых свидетельствует о сохраняющемся высоком уровне коллективного иммунитета.

Таким образом, в 2023 году на территории Красноярского края обеспечено эпидемиологическое благополучие по дифтерийной инфекции.

Краснуха. В Красноярском крае с 2009 года регистрируются спорадические случаи заболевания населения краснухой, в 2023 году случаев заболевания краснухой и с синдромом врожденной краснухи не зарегистрировано.

В настоящее время эпидемиологический надзор за краснухой, в том числе за врожденной краснушной инфекцией (ВКИ) и синдромом врожденной краснухи (СВК), интегрирован в существующую систему надзора за корью.

На территории Красноярского края созданы условия, обеспечивающие стабилизацию и поддержание благоприятной эпидемиологической обстановки по краснухе.

Корь относится к высококонтагиозным вирусным заболеваниям и является одной из основных причин смерти среди детей раннего возраста.

В 2023 г. корь регистрировалась преимущественно среди взрослых, удельный вес которых составил 76,7 %, на долю детей до 18 лет пришлось 23,3% заболевших.

В Красноярском крае, благодаря развивающимся международным связям, прежде всего туристическим, а также значительному потоку мигрантов из стран, неблагополучных по кори (страны СНГ), с каждым годом увеличивается риск завоза кори.

Для обеспечения эпидемиологического благополучия кори следует продолжать работу по реализации программы «Элиминация кори и краснухи, достижение спорадической заболеваемости эпидемическим паротитом на территории Красноярского края в 2021-2025 гг.».

Эпидемический паротит. В 2023 году в Красноярском крае зарегистрировано 2 случая заболевания эпидемическим паротитом. Показатель заболеваемости составил 0,07 случаев на 100 тысяч населения, что в 2,0 раза ниже уровня заболеваемости 2022 года (0,15 случаев на 100 тысяч

населения) и в 13,4 раза ниже показателя по Российской Федерации (0,94 на 100 тысяч населения). В возрастной структуре заболевших 100,0 % составили дети до 17 лет включительно.

В Красноярском крае достигнуты и поддерживаются нормативные показатели охвата профилактическими прививками детского населения. Исследования требуют улучшения качества иммунизации против паротита детей и взрослых.

Территория Красноярского края характеризуется эпидемиологическим благополучием по паротитной инфекции.

Коклюш. В 2023 году в Красноярском крае после снятия ограничений отмечается очередной циклический подъем заболеваемости коклюшем. Уровень заболеваемости коклюшем в Красноярском крае в 2023 году в сравнении с 2022 годом, вырос в 64,5 раза, показатель составил 64,54 случая на 100 тыс. населения, что на 78,5 % выше показателя по Российской Федерации (36,15 случаев на 100 тысяч населения).

В 2023 году заболеваемость коклюшем регистрировалась в 46 территориях края.

Отсутствие стойкого иммунитета к коклюшу, в сочетании с высоким индексом восприимчивости (70,0 – 90,0%), способствует заболеванию не только детей, но и взрослых.

Генерализованные формы менингококковой инфекции. За последние 10 лет заболеваемость менингококковой инфекцией на территории Красноярского края имеет тенденцию к снижению. В 2023 году показатель заболеваемости менингококковой инфекцией составил 0,37 случаев на 100 тысяч населения, что в 3,7 раза на 9,7% ниже показателя заболеваемости 2022 года (0,41 случай на 100 тысяч населения) и ниже показателя заболеваемости по Российской Ф (0,41 случая на 100 тыс. населения).

Эпидемиологическая значимость менингококковой инфекции обусловлена высоким риском наступления смертельного исхода в случае заболевания. Летальность при менингококковой инфекции остается на высоком уровне. В 2023 году зарегистрировано 3 летальных исхода от менингококковой инфекции у детей до 14 лет, показатель летальности составил 30,0 %.

К современным эпидемиологическим проявлениям менингококковой инфекции в Красноярском крае относятся: многолетняя общая тенденция к снижению заболеваемости, значительное повышение показателя заболеваемости с 2022 года после отмены ограничительных мероприятий, регистрация наивысших показателей заболеваемости среди детей до 17 лет, высокий показатель летальности (30,0 %).

В Красноярском крае заболеваемость менингококковой инфекцией регистрировалась в 4 территориях.

Острые респираторные вирусные инфекции и грипп.

В Красноярском крае самыми распространенными инфекциями среди населения являются грипп и острое респираторное вирусные инфекции (далее - ОРВИ), доля которых в общей структуре инфекционной заболеваемости составляет 82,57 %. Динамика многолетней заболеваемости гриппом и ОРВИ характеризуется стабилизацией и циклическими колебаниями эпидемического процесса с интервалом 3-4 года.

В 2023 году зарегистрировано 6523447 случаев заболеваний гриппом и ОРВИ, показатель заболеваемости составил 19271,99 случаев на 100 тысяч населения, что на 17,9 % ниже показателя заболеваемости 2022 года – 23648,79 на 100 тысяч населения и на 18,5 % ниже показателя заболеваемости по РФ (23826,83 случая на 100 тыс. населения). Доля гриппа в структуре острых респираторных вирусных заболеваний составила в 2023 году 0,6 %, что выше уровня 2022 года (0,05 %). В 2023 году уровень заболеваемости

В Партизанском районе уровень заболеваемости гриппом и ОРВИ не превысил средний показатель по краю (19271,99 случаев на 100 тысяч населения).

В 2023 году в крае зарегистрировано 10 летальных исходов от гриппа, в 2022 году летальных исходов от гриппа не регистрировалось.

В период эпидемического подъема заболеваемости, в целях предупреждения распространения заболеваний в Красноярском крае проводилось приостановление учебного процесса в детских образовательных учреждениях, что позволило предупредить распространение заболеваемости в организованных коллективах детей и стабилизировать эпидемический процесс.

Снижению активности эпидемического подъема заболеваемости способствовала компания по иммунизации населения Красноярского края.

В Красноярском крае действует «Комплексный план мероприятий по профилактике гриппа и ОРВИ, в том числе гриппа, вызванного вирусами с пандемическим потенциалом, на территории Красноярского края на 2023-2027 год».

Новая коронавирусная инфекция (COVID-19). Всего в Красноярском крае в 2023 году выявлено 29130 случаев заболевания новой коронавирусной инфекцией, показатель заболеваемости составил 1079,27 случая на 100 тыс. населения что на 88,0 % ниже показателя заболеваемости 2022 года (8988,43 на 100 тысяч населения) и на 23,9 % ниже показателя заболеваемости по РФ (1417,55 на 100 тысяч населения). В 2023 г. наиболее высокий показатель заболеваемости новой коронавирусной инфекцией зарегистрирован в декабре (268,87 на 100 тыс. населения). С сентября 2023 г. намечается подъем заболеваемости COVID-19.

В 2023 году показатель заболеваемости пневмониями, вызванными вирусом COVID-19, составил 66,32 на 100 тысяч населения, что в 7 раз меньше показателя заболеваемости 2022 года (466,40 на 100 тысяч населения). Аналогичная ситуация наблюдается с вирусом идентифицированными пневмониями, вызванными вирусом COVID-19, в 2023 году показатель заболеваемости снизился в 57 раз, в сравнении с 2022 годом - 63,95 и 445,898 на 100 тысяч населения соответственно. В 2023 году основная доля заболевших новой коронавирусной инфекцией приходится на г. Красноярск – 54,5 %.

Городские жители Красноярского края являются «группой риска» по заболеваемости новой коронавирусной инфекцией.

В 2023 году в Красноярском крае зарегистрирован 191 летальный исход от новой коронавирусной инфекции, летальность составила 0,7 %, что в 1,4 раза выше показателя летальности 2022 года (0,5%). Лица старшего возраста являются уязвимой возрастной группой по заболеваемости и смертности от COVID-19.

В Партизанском районе уровень заболеваемости коронавирусной инфекцией не превысил средний показатель по краю (1079,27 случаев на 100 тысяч населения).

Внебольничные пневмонии. Заболеваемость внебольничными пневмониями среди населения Красноярского края в 2023 году составила 853,49 случаев на 100 тысяч населения, что на 1,7 % ниже показателя заболеваемости 2022 года – 867,96 на 100 тысяч населения и на 70,6% выше российского показателя заболеваемости (500,22 случая на 100 тысяч населения).

Уровень заболеваемости внебольничными пневмониями превысил средний показатель по краю на 9 территориях.

В Партизанском районе уровень заболеваемости внебольничными пневмониями (1076,85 случаев на 100 тысяч населения) превысил средний показатель по краю (853,49 случаев на 100 тысяч населения) в 1,26 раза.

Продолжают регистрироваться летальные исходы от внебольничных пневмоний: в 2023 году зарегистрировано 228 случаев.

С целью недопущения возникновения случаев внебольничных пневмоний в Красноярском крае в 2023 году проводилась плановая иммунизация населения против пневмококковой и гемофильной инфекции. На территории Красноярского края складывается неблагоприятная ситуация по заболеваемости внебольничными пневмониями.

Полиомиелит и острые вялые параличи. Учреждениями здравоохранения и Управлением Роспотребнадзора по Красноярскому краю в 2023 году осуществлялись мероприятия в рамках Плана действий по поддержанию свободного от полиомиелита статуса территории Красноярского края на 2021-2025 гг. В Красноярском крае последний случай полиомиелита, подтвержденный вирусологически выделением полиовируса II типа, регистрировался в 1989 году в г. Красноярске у 2-х летнего не привитого ребенка из семьи цыган.

В 2023 году случаи заболеваний с синдромом ОВП регистрировались в 6 территориях Красноярского края, зарегистрировано 7 случаев заболеваемости, в том числе в г. Красноярске – 2 случая.

В очагах ОВП проведен комплекс противоэпидемических мероприятий.

За последние 5 лет обеспечены рекомендуемые показатели охвата детского населения профилактическими прививками против полиомиелита.

В 2023 году рекомендуемый уровень охвата детского населения профилактическими прививками против полиомиелита не обеспечен в 14 территориях края.

Энтеровирусные инфекции (ЭВИ). Одним из главных направлений в системе мероприятий по профилактике полиомиелита в постсертификационный период является эпидемиологический надзор за энтеровирусной инфекцией (далее ЭВИ).

С целью совершенствования надзора за ЭВИ в 2020 году в Красноярском крае была утверждена «Программа эпидемиологического надзора за энтеровирусной инфекцией на территории Красноярского края на 2020-2024 годы».

Актуальность проблемы ЭВИ и ее эпидемиологическая значимость определяется высокой контагиозностью, широким распространением, возникновением вспышечной заболеваемости, отсутствием средств специфической профилактики, многообразием возбудителей ЭВИ, вызывающих полиморфизм клинических проявлений, возможностью тяжелых последствий вплоть до летальных исходов.

В 2023 году в Красноярском крае зарегистрировано 1039 случаев заболевания ЭВИ, показатель заболеваемости составил 38,5 случаев на 100 тысяч населения, что выше уровня 2022 года в 6,1 раза (6,3 случая на 100 тысяч населения). Уровень заболеваемости ЭВИ в Красноярском крае выше в 3,1 раза показателя заболеваемости по Российской Федерации (12,62 случаев на 100 тысяч населения).

ЭВИ регистрировалась в 45 территориях края, при этом 61,7% случаев заболевания ЭВИ зарегистрированы в г. Красноярске. В 6 территориях края показатели заболеваемости ЭВИ превышают средний показатель по краю.

В Партизанском районе уровень заболеваемости ЭВИ (100 случаев на 100 тысяч населения) превысил средний показатель по краю (50 случаев на 100 тысяч населения) в 2 раза.

Вирусные гепатиты

Вирусные гепатиты (ВГ) продолжают оставаться одной из наиболее актуальных проблем здравоохранения со значительным социально-экономическим ущербом. В 2023 году уровень заболеваемости острыми вирусными гепатитами (ОВГ) в Красноярском крае составил 3,0 случаев на 100 тысяч населения, что на 24,0 % ниже показателя заболеваемости по Российской Федерации (3,95 случаев на 100 тысяч населения).

В структуре острых вирусных гепатитов за период 2006-2022 гг. наибольшую долю занимает вирусный гепатит А, на долю которого в отдельные годы приходилось от 83,9% (2015г) до 18,8 % (2006 г) случаев всех острых вирусных гепатитов.

В 2023 году в структуре острых вирусных гепатитов на долю вирусного гепатита А приходится 67,9 % всех случаев заболевания, 8,6 % составляет вирусный гепатит В, 19,7 % – вирусный гепатит С и 1,12 % – вирусный гепатит Е.

Вирусный гепатит А (ВГА). Динамика многолетней заболеваемости ВГА характеризуется выраженными циклическими колебаниями эпидемического процесса с интервалом 3-4 года. В 2023 году показатель заболеваемости ВГА составил 2,04 на 100 тысяч населения, что на уровне показателя 2022 года (2,0 на 100 тысяч населения). Уровень заболеваемости ВГА в Красноярском крае на 15,7% ниже показателя заболеваемости по Российской Федерации (2,42 случая на 100 тысяч населения).

В 2023 году на 49 территориях края заболеваемость ВГА не регистрировалась.

В 2023 году на 7 территориях края уровень заболеваемости превышал средний показатель по краю.

В Партизанском районе уровень заболеваемости ВГА не превысил средний показатель по краю (2,04 случаев на 100 тысяч населения).

На уровень заболеваемости ВГА в крае оказывает негативное влияние неудовлетворительная организация систем питьевого водоснабжения.

Вирусный гепатит В (ВГВ). В динамике заболеваемости ВГВ за последние годы отмечается умеренно выраженная тенденция к снижению уровня заболеваемости. В 2023 году в Красноярском

крае показатель заболеваемости ВГВ составил 0,26 на 100 тысяч населения, что на 740,9 % ниже показателя 2022 года (0,44 на 100 тысяч населения).

Уровень заболеваемости ВГВ в Красноярском крае в 1,3 раза ниже показателя заболеваемости по Российской Федерации (0,34 случая на 100 тысяч населения). В 2023 году в 56 территориях края не регистрировалась заболеваемость ВГВ. Ранжирование территорий по уровням заболеваемости ВГВ в 2023 году позволило выделить 3 территории «риска», где уровень заболеваемости превышал средний показатель по краю. Основная доля заболевших ВГВ выявлена в г. Красноярск – 71,4%.

В Партизанском районе уровень заболеваемости вирусным гепатитом ВГВ не превысил средний показатель по краю (0,26 случаев на 100 тысяч населения).

Вирусный гепатит С (ВГС). В динамике заболеваемости ВГС за последние годы отмечается умеренно выраженная тенденция к снижению уровня заболеваемости. В 2023 году отмечается повышение уровня заболеваемости ВГС в 1,5 раза в сравнении с 2022 годом, показатели составили 0,59 и 0,89 случаев на 100 тысяч населения соответственно. Уровень заболеваемости ВГС в Красноярском крае на 37,9 % ниже уровня заболеваемости по Российской Федерации (0,95 случаев на 100 тысяч населения).

В 2023 году в 520 территориях края не регистрировалась заболеваемость ВГС. Ранжирование территорий по уровням заболеваемости ВГС в 2023 году позволило выделить 9 территорий «риска», где уровень заболеваемости превышал средний показатель по краю.

В Партизанском районе уровень заболеваемости ВГС (11,34 случаев на 100 тысяч населения) превысил средний показатель по краю (0,59 случаев на 100 тысяч населения) в 19,15 раза.

Хронический вирусный гепатит (ХВГВ). В 2023 году в Красноярском крае зарегистрировано 1870 впервые выявленных случаев хронического вирусного гепатита (ХВГ), показатель заболеваемости составил 62,98 случаев на 100 тысяч населения, что в 1,3 раза выше показателя 2022 года (2954,52 случаев на 100 тысяч населения). В многолетней динамике заболеваемости хроническими ВГ в период 2006-2023 гг. отмечается стабильно высокий уровень заболеваемости.

Уровень заболеваемости ХВГ в Красноярском крае в 1,7 раза выше показателя заболеваемости по Российской Федерации (40,41 случаев на 100 тысяч населения).

В структуре вновь выявленных хронических вирусных гепатитов на долю хронического гепатита «В» приходится 19,9 % случаев (2022 г. – 18,7 %, 2021 г. – 18,3 %, 2020 г. – 18,4 %, 2019 г. – 17,6 %, 2018 -16,4%), показатель составил 13,82 на 100 тысяч населения.

На долю хронического гепатита «С» приходится 79,5 % случаев (2022 г. – 81%, 2021 г. – 81,5 %, 2020 г. – 81,6 %, 2019 г. – 81,7 %, 2018 г. – 83,5 %), показатель составил 55,09 на 100 тысяч населения.

Уровень заболеваемости ХВГВ в крае выше показателя заболеваемости по РФ на 62,6 % (8,5 случаев на 100 тысяч населения).

Уровень заболеваемости ХВГС в Красноярском крае выше показателя заболеваемости по Российской Федерации в 1,7 раза (31,81 случая на 100 тысяч населения).

Хронические вирусные гепатиты ХВГ регистрируются во всех территориях Красноярского края. В 2023 году не выявлены случаи ХВГ на 7 территориях края.

На 14 территориях края уровень заболеваемости ХВГ в 2023 году превысил средний показатель по краю.

В Партизанском районе уровень заболеваемости вирусным гепатитом ХВГ (136,02 случая на 100 тысяч населения) превысил средний показатель по краю (69,28 случаев на 100 тысяч населения) в 1,96 раза.

Острые кишечные инфекции. В общей структуре инфекционной и паразитарной заболеваемости острые кишечные инфекции (ОКИ) занимают второе место.

Динамика многолетней заболеваемости ОКИ характеризуется циклическими колебаниями с интервалом 3-4 года и тенденцией к убыли.

В 2023 году в Красноярском крае зарегистрировано 12705 случаев ОКИ, показатель заболеваемости составил 470,72 на 100 тысяч населения, в сравнении с 2022 годом отмечается стабилизация уровня заболеваемости (463,26 случая на 100 тысяч населения).

В общей структуре острых кишечных инфекций основную долю составляют ОКИ, вызванные неустановленными возбудителями – 76,65 %, ОКИ установленной этиологии – 22,9%, дизентерия – 0,4 %.

Рост заболеваемости ОКИ отмечен в 10 территориях края. В 4 территориях уровень заболеваемости ОКИ достоверно превысил средний показатель по краю.

В Партизанском районе уровень заболеваемости ОКИ не превысил средний показатель по краю (470,72 случая на 100 тысяч населения).

Ротавирусная инфекция. В структуре острых кишечных инфекций, вызванных вирусами, основную долю составляют ОКИ, вызванные ротавирусами – 58,9 % случаев. Показатель заболеваемости ротавирусной инфекцией в 2023 году на 31,2 % ниже показателя 2022 года и составляет 48,68 случаев на 100 тысяч населения.

Ротавирусная инфекция регистрировалась в 48 территориях Красноярского края. В 15 территориях края показатели заболеваемости ротавирусной инфекцией превышают средний показатель по краю.

В Партизанском районе уровень заболеваемости ротавирусной не превысил средний показатель по краю (48,68 случая на 100 тысяч населения).

Норовирусная инфекция. Показатель заболеваемости норовирусной инфекцией в 2023 году составил 30,01 на 100 тысяч населения, что на 44,1 % выше показателя заболеваемости 2022 года (20,82 на 100 тысяч населения).

Динамика многолетней заболеваемости норовирусной инфекцией имеет выраженную тенденцию к росту, что, прежде всего, связано с улучшением диагностики этого заболевания. Норовирусная инфекция регистрировалась в 34 территориях края, а в 16 территориях показатели заболеваемости норовирусной инфекцией превышают средний показатель по краю.

В Партизанском районе уровень заболеваемости норовирусной инфекцией (68,01 случая на 100 тыс. населения) превысил средний показатель по краю (30,01 случаев на 100 тысяч населения) в 2,26 раза.

Дизентерия. Показатель заболеваемости дизентерией в 2023 году составил 2,0 на 100 тысяч населения, что на 35,1 % выше показателя 2022 года (1,48 на 100 тысяч населения). Уровень заболеваемости дизентерией в Красноярском крае на 12,9% выше показателя заболеваемости по РФ (1,48 случая на 100 тысяч населения).

Дизентерия регистрировалась в 7 территориях края. В 7 территориях показатели заболеваемости дизентерией превышают средний показатель по краю.

В Партизанском районе уровень заболеваемости дизентерией не превысил средний показатель по краю (2,0 случая на 100 тысяч населения).

Сальмонеллез. В 2023 году в Красноярском крае было зарегистрировано 712 случаев сальмонеллеза, показатель заболеваемости составил 26,38 на 100 тысяч населения, что на 16,5% выше уровня 2022 года – 22,64 на 100 тысяч населения. Уровень заболеваемости сальмонеллезом в Красноярском крае на 22,5 % выше показателя заболеваемости по РФ (24,54 случая на 100 тысяч населения).

Заболеваемость сальмонеллезной инфекцией регистрировалась в 39 территориях Красноярского края. В 9 территориях Красноярского края показатели заболеваемости сальмонеллезной инфекцией превышают средний краевой показатель.

В Партизанском районе уровень заболеваемости сальмонеллезом не превысил средний показатель по краю (26,38 случая на 100 тысяч населения).

Природно-очаговые трансмиссивные и зооантропонозные инфекции

Клещевой вирусный энцефалит. В Красноярском крае широко распространены природные очаги инфекций, передаваемых иксодовыми клещами: клещевой вирусный энцефалит (КВЭ), клещевой боррелиоз (КБ), сибирский клещевой тиф (СКТ).

КВЭ и КБ занимают ведущее место среди природно-очаговых заболеваний в Красноярском крае, показатели заболеваемости ежегодно превышают средние по Российской Федерации. В 2023 году показатель заболеваемости на 100 тысяч населения по КВЭ в крае составил 10,97, что в 8,9 раз превышает показатель по Российской Федерации.

В сезон 2023 года зарегистрировано 296 случаев КВЭ (10,97 на 100 тысяч человек), против 250 случаев (9,25 на 100 тысяч человек) в 2022 году, отмечается рост заболеваемости КВЭ вна 18,7%. Среднеголетний уровень заболеваемости КВЭ составляет 8,0.

В 2023 году зарегистрировано 4 летальных исхода от заболевания клещевым вирусным энцефалитом среди взрослого населения.

Заболеваемость КВЭ в 2023 году регистрировалась в 41 территории края, в 24 территориях уровень заболеваемости КВЭ превысил средний показатель по краю.

В Партизанском районе уровень заболеваемости вирусным энцефалитом (11,34 случаев на 100 тыс. населения) превысил средний показатель по краю (10,97 случаев на 100 тысяч населения) в 1,03 раза.

Клещевой боррелиоз. Заболеваемость клещевым боррелиозом (КБ) в 2023 году выросла на 6,5%, показатель на 100 тысяч населения составил 8,82 (238 случаев), против 8,28 (224 случаев) в 2022 году. Среднеголетний показатель заболеваемости составил 98,18 на 100 тыс. населения. Показатель заболеваемости КБ в крае на 41,1% превысил средний показатель по Российской Федерации (6,25).

Заболеваемость КБ регистрировалась в 43 территориях края, в 25 территориях показатель заболеваемости КБ превысил краевой показатель.

В Партизанском районе уровень заболеваемости клещевым боррелиозом (11,34 случая на 100 тыс. населения) превысил средний показатель по краю (8,82 случая на 100 тысяч населения) в 1,28 раза.

Сибирский клещевой тиф. В 2023 году в 10 территориях края, зарегистрировано 12 случаев заболевания СКТ (2022 год – 23 случая на 10 территориях). Показатель заболеваемости СКТ в 2023 году составил 0,44 на 100 тысяч населения, что на 48,2% ниже уровня 2022 года (0,85) и ниже показателя заболеваемости по Российской Федерации (0,84) на 47,6 %. Среднеголетний уровень заболеваемости СКТ составляет 1,53.

Заболеваемость СКТ регистрировалась на 10 территориях края, в 9 территориях показатель заболеваемости СКТ превысил краевой показатель.

В г. Красноярске уровень заболеваемости СКТ не превысил средний показатель по краю (0,44 случая на 100 тысяч населения).

Социально-обусловленные инфекции. Социально обусловленные болезни населения Красноярского края представлены чесоткой, педикулезом, микроспорией, трихофитией, сифилисом, гонококковой инфекцией, туберкулезом, ВИЧ-инфекцией и иммунодефицитом, острыми гепатитами В и С, хроническим вирусным гепатитом.

В Красноярском крае в 2023 году зарегистрировано 6865 случаев этих заболеваний. По уровню распространенности данная группа инфекций занимает четвертое место в общей инфекционной и паразитарной патологии.

Туберкулез. Актуальность туберкулезной инфекции определяется высокими показателями заболеваемости, распространенности и смертности. Ситуация по туберкулезу в Красноярском крае в течение последних 5 лет благополучная.

Показатель заболеваемости туберкулезом в Красноярском крае в 2023 году составил 40,13 случаев на 100 тысяч населения, что на уровне показателя 2022 года – 48,83 случаев на 100 тысяч населения и на 23,5 % ниже среднеголетнего показателя края (52,49).

В 2023 году в 28 территориях края показатели заболеваемости населения туберкулезом превышают краевой уровень заболеваемости.

В Партизанском районе в 2023 году уровень заболеваемости туберкулезом (45,34 случая на 100 тыс. населения). превысил средний показатель по краю (40,13 случая на 100 тыс. населения) в 1,13 раза.

Сифилис. В 2023 году, в сравнении с 2022 годом, заболеваемость сифилисом выросла на 13,1 %, показатели составили 12,04 против 10,65 случаев на 100 тысяч населения соответственно. В 9 территориях показатели заболеваемости на 100 тысяч населения превышают средний показатель по краю.

В Партизанском районе уровень заболеваемости сифилисом не превысил средний показатель по краю (12,04 случаев на 100 тыс. населения).

Паразитарные заболевания.

В Красноярском крае в период 2014-2023 гг. регистрируется от 5806 до 13655 случаев паразитарных болезней в год. Паразитарные болезни в общей структуре инфекционных и паразитарных заболеваний в 2023 году занимали третье место и составили 1,2 %.

В 2023 году в крае зарегистрировано 7655 случаев паразитарных болезней, что на 11,7% выше заболеваемости предыдущего года (2022 год – 668,64). В структуре паразитарных болезней преобладают гельминтозы, доля которых в 2023 году составила 79,9% (6117 случаев) и протозоозы – 20,1 % (в 2022 году – 81,1% и 18,9 % соответственно).

В структуре гельминтозов первое место занимает энтеробиоз (57,7%), второе место – опистрохоз (24,9%), третье место – аскаридоз (7,7%).

Энтеробиоз. В 2023 году зарегистрировано 3527 случаев энтеробиоза (2022 год – 3244). Заболеваемость энтеробиозом в 2023 году составляет 130,68 на 100 тыс. населения, что на 8,9 % выше показателя 2022 года (119,98 на 100 тыс. населения) и ниже среднееголетнего уровня (150,23) на 13,0%.

Заболеваемость энтеробиозом в 2023 году регистрировалась на 57 территориях края (в 2022 – в 53), в 24 территориях показатель заболеваемости превысил показатель по краю.

В Партизанском районе уровень заболеваемости энтеробиозом (147,36 случая на 100 тыс. населения) превысил показатель по краю (130,68 случая на 100 тыс. населения) в 1,13 раза.

7.3 Основные показатели по существующим ГОЧС, отражающие состояние защиты населения и территории поселения во время военных конфликтов и в мирное время

7.3.1 Сведения об отнесении объекта к категории по ГО

Проектируемый объект градостроительной деятельности – Кожелакский сельсовет Партизанского района Красноярского края.

Порядок отнесения территорий к группам по ГО регламентирует постановление Правительства РФ от 03.10.1998 № 1149 «О порядке отнесения территорий к группам по ГО»

Согласно исходным данным Главного управления МЧС России по Красноярскому краю, территория проектируемого объекта градостроительной деятельности – не отнесена к группе по гражданской обороне.

7.3.2 Сведения о границах зон возможной опасности

Проектируемый объект градостроительной деятельности – Кожелакский сельсовет Партизанского района Красноярского края.

По исходным данным Главного управления МЧС России по Красноярскому краю территория объекта градостроительной деятельности не отнесена к группе по гражданской обороне.

На территории возможными источниками чрезвычайных ситуаций являются:

- пожары и аварии на сетях энерго-, тепло-, водоснабжения

- опасные природные процессы (затопление, лесные пожары, сильный ветер, наледообразование).

Потенциально опасные объекты, транспортные коммуникации, при авариях на которых, поражающие факторы могут оказать воздействие на объект градостроительной деятельности отсутствуют.

7.3.3 Сведения об удалении объекта от поселений, отнесенных к группам по ГО и объектов особой важности по ГО

Проектируемый объект градостроительной деятельности – Кожелакский сельсовет Партизанского района Красноярского края, не отнесен к группе по ГО.

Поселения, отнесенные к группам по ГО и объекты особой важности по ГО, вблизи объекта градостроительной деятельности, отсутствуют.

Расстояние по прямой линии от д. Кожелак центра Кожелакского сельсовета Партизанского района до г. Красноярска, отнесенного к группе по ГО, составляет 100 км, до г. Зеленогорска 89 км.

7.3.4 Сведения о наличии защитных сооружений (укрытий) ГО

В соответствии с постановлением Правительства РФ от 29.11.1999 года №1309 «О порядке создания убежищ и иных объектов гражданской обороны», к объектам гражданской обороны относятся: убежища, противорадиационные укрытия, укрытия, специализированные складские помещения для хранения имущества ГО, санитарно-обмывочные пункты, станции обеззараживания одежды, станции обеззараживания техники, а также иные объекты, предназначенные для обеспечения проведения мероприятий по ГО.

По данным администрации Партизанского района, на территории Кожелакского сельсовета защитные сооружения ГО отсутствуют, новое строительство ЗС ГО в поселении не предусматривается.

Население Партизанского района не подлежит обеспечению средствами индивидуальной защиты в соответствии с приказом МЧС России от 01.10.2014 № 543 «Об утверждении Положения об организации обеспечения населения средствами индивидуальной защиты».

Пункты хранения имущества гражданской обороны отсутствуют.

Санитарно-обмывочные пункты, станции обеззараживания одежды, станции обеззараживания транспорта на территории Кожелакского сельсовета отсутствуют.

На случай внезапного нападения противника, защита населения предусматривается в подвальных помещениях жилых, производственных и общественных зданий и других заглубленных помещениях.

7. 4 Обоснование предложений по повышению устойчивости функционирования поселения и территорий во время военных конфликтов и в ЧС техногенного и природного характера

Повышение устойчивости функционирования объекта градостроительной деятельности заключается в разработке и осуществлении комплекса инженерно-технических, организационных, экономических и других мероприятий, направленных на снижение объема потерь в условиях военных конфликтов и ЧС, на повышение надежности функционирования производства и на защиту населения от средств массового поражения и ЧС.

В целях предупреждения или снижения последствий крупных производственных аварий, катастроф и стихийных бедствий территориальным звеном РСЧС муниципального образования предусматривается:

- совершенствование функционирования единой дежурно-диспетчерской службы в чрезвычайных ситуациях;

- совершенствование системы оповещения и связи в чрезвычайных ситуациях (оснащение пунктов управления, узлов связи современными средствами управления и связи, наращивание сети сотовой связи, организация прямых каналов связи со всеми объектами экономики, развитие локальных систем оповещения на всех потенциально опасных предприятиях и учреждениях);

- поддержание убежищ в состоянии, обеспечивающем приведение их в готовность к приему укрываемых в установленные сроки;
- реконструкция систем хозяйственно-питьевого и противопожарного водоснабжения населенных пунктов муниципального образования;
- поддержание в готовности пунктов временного размещения пострадавшего населения;
- поддержание в готовности аварийно-спасательных формирований муниципального образования;
- поддержание на установленном уровне резервов финансовых и материальных ресурсов для предупреждения и ликвидации чрезвычайных ситуаций;
- обеспечение жизненно важных объектов муниципального образования (при авариях на системах электроснабжения) электроэнергией от передвижных и стационарных электростанций;
- подготовка населения к действиям в различных экстремальных ситуациях и при стихийных бедствиях;
- подготовка медицинских учреждений к работе в условиях возникновения аварийных ситуаций на объектах электро- и водоснабжения;
- подготовка к обеспечению населения муниципального образования водой при авариях на системах водоснабжения;
- наращивание усилий и совершенствование работы по предупреждению террористических актов на территории муниципального образования.

7.4.1 Предложения по повышению устойчивости функционирования поселения и территорий во время военных конфликтов.

Территория объекта градостроительной деятельности не отнесена к группе по гражданской обороне.

Вероятность применения современных средств поражения не рассматривается. Предприятия и учреждения во время военных конфликтов будут работать в обычном режиме

Для определения эффективности мероприятий по защите населения и территорий необходимо пользоваться методиками по определению показателей возможной обстановки при применении обычных средств поражения.

Вероятность применения современных средств поражения не рассматривается.

Повышение устойчивости функционирования хозяйства Кожелакского сельсовета заключается в разработке и осуществлении комплекса инженерно-технических, организационных, экономических и других мероприятий, направленных на снижение объема потерь в условиях военных конфликтов и ЧС, на повышение надежности функционирования производства и на защиту населения от средств массового поражения и ЧС.

7.4.2 Предложения по повышению устойчивости функционирования поселения и территорий в ЧС техногенного характера

Повышение устойчивости объектов необходимо добиваться путем усиления наиболее уязвимых элементов, заблаговременно проводится большой объем работ, включающих выполнение организационных и инженерно-технических мероприятий.

При организации выполнения мероприятий в мирное время усилия направляются на предотвращение возникновения чрезвычайных ситуаций техногенного характера, сохранение условий жизнедеятельности населения, подготовку органов управления и населения к действиям в чрезвычайных ситуациях.

Повышение надежности энергоснабжения предусматривает:

- Создание резерва стационарных и передвижных электростанций;
- Кольцевание электрических сетей и подключение к нескольким источникам энергоснабжения.
- Создание на электростанциях необходимого запаса топлива и подготовка тепловой электростанции для работы на резервных видах топлива.

- Дублирование вводов инженерных и энергетических коммуникаций, перенос их в подземные коллекторы.
- Размещение наиболее ответственных устройств в подвальных помещениях зданий или в специально построенных прочных сооружениях.
- Перевод воздушных ЛЭП на подземные и линии, проложенные по стенам и перекрытиям зданий и сооружений.
- Установка автоматических выключателей, которые при коротких замыканиях и при образовании перенапряжения отключают поврежденные участки.
- Обеспечение возможности деления схемы электрических сетей на независимые работающие части.

Подготовка материально-технического снабжения и транспорта:

- Проведение профилактических противопожарных мероприятий.
 - Создание и подготовка сил и средств пожаротушения по локализации и тушению пожаров.
- Хорошо развитая транспортная сеть позволяет в короткое время провозить необходимые грузы, строительные материалы и людские ресурсы, и тем самым способствовать успешному восстановлению разрушенных объектов.

Виды возможных аварий и перечень мероприятий к ним, осуществляемых для предупреждения и снижения последствий аварий.

1). Возможный порыв трубопроводов горячей, холодной воды:

- А. Сообщается диспетчеру предприятия.
- Б. На место прорыва выезжает дежурная бригада.
- В. При необходимости вызываются дополнительные средства (люди, техника).

2). Утечка ГСМ, угрожающая взрывом или пожаром на АЗС:

- А. Объявить по громкоговорящей связи о прекращении работы АЗС и удалении с территории станции всех ожидающих заправки транспортных средств.
- Б. Вызвать пожарную охрану, ОВГСП.
- В. Сообщить диспетчеру, руководителю АЗС.
- Г. Отключить напряжение питающей сети.
- Д. Вывести людей, оказать помощь пострадавшим.
- Е. Приступить к локализации и ликвидации аварии с применением имеющихся средств.
- Ж. Не допустить попадания нефтепродуктов в сточные воды, в реку, в жилой сектор.

3). Возможное возгорание боксов, гаражей, ГСМ, подвижного состава предприятия:

- А. Сообщить диспетчеру, пожарной охране.
- Б. Приступить к ликвидации очага возгорания с применением имеющихся защитных средств.
- В. Удалить на безопасное расстояние автотракторную технику.
- Г. Принятие мер для локализации и ликвидации пожара до приезда пожарной команды.
- Д. Вывести людей на безопасное расстояние.

4). Возможные аварии при перевозке ГСМ автотранспортом:

- А. Сообщить диспетчеру предприятия.
- Б. Сообщить в пожарную часть, ОВГСП.
- В. Выезд аварийной бригады на место аварии.
- Г. Ликвидация вылившихся нефтепродуктов территории и т. д.

5). Возможные аварии на котельной.

• Возможный вывод из строя котлов при неправильной эксплуатации.

- А. Аварийная остановка котла.
- Б. Сообщить диспетчеру, начальнику котельной.
- В. Ликвидация последствий аварии.

• Аварийное отключение электроэнергии.

- А. Сообщить диспетчеру, начальнику котельной.
- Б. Обнаружение отключения, принятие мер по устранению причины.

В. В случае масштабного отключения перейти на аварийный источник электроснабжения.

• *Возможная утечка нефтепродуктов.*

А. Выполнить нефтеловушки вокруг емкостей и по периметру территории склада, высотой, предусмотренной проектом.

Б. Установить на территории склада пожарный гидрант.

В. Проводить плановые обследования емкостей и трубопроводов, их профилактические ремонты.

Г. В случае утечки сообщить в пожарную часть, диспетчеру, ОВГСП.

Д. Отключить напряжение питающей сети расходного склада.

Е. Прекратить отгрузку нефтепродуктов, вывести технику, людей с территории и прилегающих районов на безопасное расстояние.

• *Возможное воспламенение нефтепродуктов и взрыв емкостей, пожар в здании котельной.*

А. Сообщить в пожарную часть, диспетчеру предприятия, ОВГСП.

Б. Приступить к локализации и ликвидации возгорания (пеногенераторы, охлаждение емкостей и т. д.)

В. Вывести технику, людей с территории и прилегающих районов на безопасное расстояние.

Г. Оповестить администрацию предприятия и местных жителей, находящихся в опасной зоне о случившейся аварии.

б). Возможные аварии на складах нефтепродуктов.

• *Возможная утечка нефтепродуктов и попадание в русло реки, жилой сектор.*

А. Выполнить нефтеловушки вокруг емкостей и по периметру территории базы, высотой, предусмотренной проектом.

Б. Выполнить необходимое по проекту количество пожарных резервуаров на территории базы.

В. Проводить плановые проверки, обследования емкостей и трубопроводов, их профилактические ремонты.

Г. Выполнить склад огнетушащих средств.

Д. В случае утечки сообщить в пожарную часть, диспетчеру.

Е. Отключить рубильник, питающей сети нефтебазы. Вывести людей, технику с территории нефтебазы и прилегающих районов на безопасное расстояние.

• *Возможное воспламенение нефтепродуктов и взрыв емкостей.*

А. Сообщить в пожарную часть, диспетчеру предприятия.

Б. Приступить к локализации и ликвидации возгорания.

В. Вывести технику, людей с территории базы и прилегающих районов на безопасное расстояние.

Г. Оповестить администрацию предприятия и местных жителей, находящихся вблизи нефтебазы, о случившейся аварии по громкоговорящей связи или сиреной.

• *Нахождение посторонних лиц на территории склада нефтепродуктов.*

А. Обеспечить по периметру полное ограждение склада с предусмотренными въездами и выездами для автотранспорта.

Б. Оборудовать территорию освещением в ночное время.

В. Обеспечить объект круглосуточной охраной.

• *Прекращение подачи электроэнергии.*

А. Сообщить диспетчеру.

Б. Нахождение причины и ликвидация последствий аварийной бригадой.

В. Перейти на аварийный источник электропитания.

7.4.3 Предложения по повышению устойчивости функционирования поселения и территорий в ЧС природного характера

В генеральном плане Кожелакского сельсовета предусмотрены технические решения, направленные на максимальное снижение негативных воздействий особо опасных природных явлений, которые могут создать опасность для жизни и здоровья людей, и могут нанести ущерб конструкциям зданий и сооружений:

Ливневые дожди. Негативное воздействие ливневых дождей на здания и сооружения предотвращается планировкой территорий с уклоном в сторону от зданий и сооружений. Для предотвращения подмыва со стороны вод с прилегающей территории (склон горы) проектируется нагорная канава небольших размеров.

Затопление и подтопление.

Для защиты территории от затопления и подтопления следует осуществлять: обвалование территорий со стороны водного объекта; искусственное повышение рельефа территории до незатопляемых планировочных отметок; аккумуляцию, регулирование, отвод поверхностных сбросных и дренажных вод с затопленных, временно затопляемых, орошаемых территорий и низинных нарушенных земель. В зависимости от природных и гидрогеологических условий защищаемой территории системы инженерной защиты могут включать несколько вышеуказанных способов.

Ветровые нагрузки. В соответствии с требованиями СП 20.13330.2016 «Нагрузки и воздействия. Актуализированная редакция СНиП 2-01.07-85*», элементы конструкций зданий рассчитаны на восприятие действующих ветровых нагрузок.

Выпадение снега. Конструкции кровли зданий рассчитываются на восприятие снеговых нагрузок, СП 20.13330.2016. Дороги постоянно должны очищаться от снега.

Сильные морозы. Теплоизоляция помещений зданий и сооружений выбирается в соответствии с требованиями СП 131.13330.2020 «Строительная климатология, СНиП 23-01-99*».

Грозы. Согласно СО 153-34.21.122-2003 «Инструкция по устройству молниезащиты зданий, сооружений и промышленных коммуникаций» здания и сооружения подлежат оборудованию системой защиты от разрядов атмосферного электричества.

Гололед. Борьба с гололедом на дорогах направлена на улучшение сцепления колес с покрытием, которая обеспечивается, как созданием шероховатости покрытий, так и использование специальных зимних шин. Рекомендуются создавать запасы песчано-соляной смеси, которой покрываются опасные участки движения пешеходов и транспорта.

Эрозия речная. Проектом предусматривается укрепление берегов водоемов на участках подверженных размыву.

Природные пожары. Необходимо соблюдать требования к мерам пожарной безопасности в лесах.

Оповещение об опасных природных явлениях и передачу информации о чрезвычайных ситуациях природного характера предполагается осуществлять через оперативного дежурного КГКУ «Центр ГО и ЧС» и ЕДДС Партизанского района по аппаратуре оповещения на базе КТСО П-166М, телефонной связи, телевидения и радио.

7.4.4 Предложения по повышению устойчивости функционирования поселения и территорий в ЧС на гидротехнических сооружениях.

Гидротехнические сооружения на территории сельсовета: ГТС пруда «Асафьевский» и ГТС пруда «Пьянковский» в 3 км. от д. Асафьевка, не представляют опасности для населения, объектов и населенных пунктов в случае разрушения плотин.

Гидротехнические сооружения не поднадзорны Енисейскому управлению Ростехнадзора (сняты с надзора).

Необходимо предусмотреть мероприятия по разработке технической документации для постановки на учет бесхозных гидротехнических сооружений, разработать проектную документацию и выполнение работ по строительству, реконструкции и капитальному ремонту

потенциально опасных гидротехнических сооружений, находящихся в аварийном состоянии и представляющих наибольшую опасность в период прохождения паводка.

7.4.5 Предложения по повышению устойчивости функционирования поселения и территорий в ЧС биолого-социального характера.

Мероприятия в области обращения с отходами (подробно см. подраздел 3.2.5):

- повышение экологической культуры населения в вопросах обращения с отходами потребления;
- разработка и внедрение системы раздельного сбора отходов;
- разработка графиков вывоза отходов. Строгое соблюдение регулярности вывоза бытовых отходов с территории жилищного фонда и организаций;
- закрытие и рекультивация несанкционированной свалки (срок реализации 2020 год).

Кладбища необходимо привести в удовлетворительное состояние. На территории кладбища нет контейнерных площадок для сбора ТБО, что приводит к возникновению стихийных свалок на заброшенных могилах, вдоль основной дороги, нарушению санитарных норм.

Природно-очаговые инфекции.

Безопасность населения от клещевых инфекций.

Основными мероприятиями в профилактике клещевого энцефалита являются:

- борьба с иксодовыми клещами, путём противоклещевых акарицидных обработок местности (в зонах размещения летних оздоровительных учреждений, в зонах отдыха населения, дачных и садовых обществах),
- личная профилактика с использованием механических и химических средств защиты от клещей,
- вакцинация с использованием широкой пропаганды и агитации этого метода,
- активизации деятельности страховых организаций для увеличения объемов вакцинации населения и серопрфилактики;
- иммунопрофилактика – путём введения гомологичного противознцефалитного гамма-глобулина укушенным.

Обеспечение санитарной безопасности в лесах. Постановлением Правительства Российской Федерации от 29 июня 2007 г № 414 утверждены “Правила санитарной безопасности в лесах”.

В целях обеспечения санитарной безопасности в лесах осуществляются:

- лесозащитное районирование (определение зон слабой, средней и сильной лесопатологической угрозы);
- лесопатологические обследования и лесопатологический мониторинг;
- авиационные и наземные работы по локализации лесопатологической угрозы.

Перечень мероприятий по предупреждению ЧС биолого-социального характера:

- разработка нормативных и методических документов в области обеспечения санитарно-эпидемиологического благополучия, в том числе поведения пострадавших при возникновении эпидемических очагов в зоне ЧС и за ее пределами, организации лечения инфекционных больных на этапах эвакуации;

- контроль за исполнением санитарного законодательства РФ, участие в экологическом мониторинге и слежении за уровнем содержания микроорганизмов в воздухе, почве, воде, продовольственном сырье и пищевых продуктах;

- разработка и реализация неотложных мер по повышению санитарно-эпидемиологической надежности водоснабжения, сбора и утилизации бытовых и производственных отходов, по снижению уровня заболеваемости опасными инфекциями и осуществлению комплекса мер по усилению охраны территории от завоза и распространения опасных инфекционных заболеваний людей и животных.

7.5 Обоснование территориального развития поселения и предложений по повышению устойчивости его функционирования, защите населения и территории

7.5.1 Территориальное развитие поселения.

Производственные территории. В перспективе планируется стабильное функционирование существующих предприятий.

Население сельсовета имеет тенденцию уменьшения численности, что описано в пункте 2.6.1 настоящего генерального плана. С учетом данного факта, а так же с учетом перспектив развития рассматриваемой территории, настоящим генеральным планом принято решение стабилизировать численность населения муниципального образования Кожелакский сельсовет Партизанского района на перспективу относительно современного состояния.

Жилищный фонд. Основными направлениями дальнейшего развития жилищного хозяйства поселения являются: рост жилищного фонда в целях увеличения средней жилищной обеспеченности на одного человека; увеличение уровня обеспечения жилищ современными видами инженерного оборудования; благоустройство селитебных территорий.

Учитывая перспективную потребность в площадках для жилищного строительства, проектом генерального плана предусматривается небольшое увеличение жилых зон в населенных пунктах.

Объекты социального и культурно-бытового обслуживания. Основным направлением дальнейшего развития социального и культурно-бытового обслуживания населения является наиболее полное удовлетворение потребностей жителей Кожелакского сельсовета в учреждениях различных видов обслуживания.

Транспортное обеспечение.

Автомобильные дороги. Строительство новых автомобильных дорог общего пользования на территории сельсовета не планируется.

Улично-дорожная сеть населённых пунктов - предлагается на улицах с твердым покрытием.

Инженерное обеспечение.

Водоснабжение. Сохраняется существующая схема водоснабжения. Проектом предлагается выполнить капитальный ремонт существующих сетей и сооружений системы водоснабжения.

Водоотведение. Мероприятия по развитию централизованного водоотведения на территории сельсовета не предусматриваются. Отвод хозяйственно-бытовых стоков от каждого участка жилой застройки предусмотреть в индивидуальный водонепроницаемый выгреб с последующим вывозом хозяйственно-бытовых стоков в места, согласованные с СЭС.

Теплоснабжение. Схема теплоснабжения населенных пунктов Кожелакского сельсовета сохраняется в существующем виде.

Проектом предлагается теплоснабжение усадебной и индивидуальной малоэтажной застройки населенных пунктов осуществлять от индивидуальных отопительных котлов. Индивидуальные отопительные котлы оборудуются системами дожига и оснащаются фильтрами для очистки дымовых газов.

Электроснабжение. На I очередь и Расчетный срок необходимо выполнить капитальный ремонт и реконструкцию существующих линий электропередачи и оборудования.

Связь. Возможны мероприятия по капитальному ремонту, модернизации и реконструкции существующих сетей и оборудования связи, в том числе вышестоящего и оборудования мобильной связи.

7.5.2 Защита территории от затопления.

(подробно см. п. 3.2.7)

Защита от затопления д. Кожелак. Населенный пункт является наиболее паводкоопасным.

Проектом предлагается на участке берега, прилегающем к реке Мана, предусмотреть дамбу обвалования с отметкой гребня дамбы обвалования на 0,5 м выше отметки наивысшего уровня воды 1%-й обеспеченности с учетом высоты волны при ветровом нагоне.

Ориентировочная протяженность проектируемой дамбы обвалования составляет 1122 п.м.

Для отвода дождевых и талых вод с территории д. Кожелак проектом предусматривается устройство в теле дамбы водопропускных сооружений.

Откос дамбы, обращенный в сторону р. Мана, должен иметь откосное берегоукрепительное сооружение.

Параметры дамбы обвалования, протяженность, уклоны верхового и низового откосов, ширина по гребню определяются на стадии рабочего проектирования специализированной организацией.

Берегоукрепление р. Мана. По данным администрации Кожелакского сельсовета правый берег р. Мана на участке от дома №4 по ул. Набережная до дома №9 по ул. Набережная подвержен разрушению. Проектом предлагается на данном участке предусмотреть укрепление берега отсыпкой крупнообломочным материалом. Ориентировочная протяженностью берегоукрепления составляет 490 п.м.

7.5.3 Пожарная безопасность.

Численность населения муниципального образования Кожелакский сельсовет на начало 2024 года составила 114 человек.

В состав сельсовета входит 2 населенных пункта: д. Кожелак (административный центр сельсовета 97 человек) и д. Асафьевка (17 человек).

Расстояние от центра сельсовета д. Кожелак составляет: до районного центра с. Партизанское 48 км (1 час), до д. Асафьевка 14 км (19 мин).

При разработке раздела учтены требования пожарной безопасности при проектировании, строительстве и эксплуатации поселений и городских округов (раздел II Федерального закона от 22.07.2008 № 123-ФЗ «Технический регламент о требованиях пожарной безопасности»).

Статья 76. Требования пожарной безопасности по размещению подразделений пожарной охраны в поселениях и городских округах - время прибытия первого подразделения пожарной охраны к месту вызова в сельской местности не должно превышать 20 минут.

Сведения о пожарной охране приведены по состоянию на март 2022 г. по данным Главного управления МЧС России по Красноярскому краю и администрации партизанского района.

Населенные пункты Партизанского района находятся в районе выезда 62 ПСЧ 4 ПСО ФПС ГПС ГУ МЧС России по Красноярскому краю».

62 ПСЧ расположена в с. Партизанское на расстоянии 47 км. от д. Кожелак. Время прибытия первого подразделения 62 ПСЧ, к месту вызова в Кожелакский сельсовет, превышает 20 минут, что не соответствует ст. 76 Федерального закона от 22.07.2009 № 123-ФЗ «Технический регламент о требованиях пожарной безопасности».

Следовательно, населенные пункты Кожелакского сельсовета считаются не прикрытыми подразделениями пожарной охраны.

В д. Кожелак, по адресу: Красноярский край, Партизанский район, д. Кожелак, пер. Школьный, дом 3, расположена территориальная *добровольная пожарная команда* - ДПК д. Кожелак, оснащено: 2 человека, пожарная техника – 1 единица ППК «Огнеборец» (исправен). Осуществляеткрытие д. Кожелак и д. Асафьевка (13 км).

Имеется добровольная пожарная дружина ДПД д. Кожелак, личным составом 7 человек, техники нет.

Территория Кожелакского сельсовета расположена в Алтае-Саянском горно-таёжном лесном районе на территории Верхнеманского лесничества. Лесистость района расположения лесничества составляет 75,9 %.

Проектом предлагается оснастить ДПК д. Кожелаки пожарной машиной с обеспечением

теплой стоянкой.

Расход воды на пожаротушение определен согласно СП 8.13130.2020 «Системы противопожарной защиты. Наружное противопожарное водоснабжение. Требования пожарной безопасности», СП 10.13130.2020 «Системы противопожарной защиты. Внутренний противопожарный водопровод. Нормы и правила проектирования». Время пополнения пожарных запасов - 48 часов, продолжительность пожара - 3 часа.

Забор воды. Согласно статьи 68 «Противопожарное водоснабжение поселений и городских округов» Части II Федерального закона от 22.07.2008 № 123-ФЗ «Технический регламент о требованиях пожарной безопасности», к источникам наружного противопожарного водоснабжения относятся:

- наружные водопроводные сети с пожарными гидрантами;
- водные объекты, используемые для целей пожаротушения;
- противопожарные резервуары.

В сельсовете забор воды на пожаротушение производится из скважин, имеются водонапорные башни, а также возможен забор воды из реки Мана и прудов. Возле воды должна быть разворотная площадка 12х12м, что обеспечивает подъезд к воде одновременно 2-х пожарных автомобилей.

Тушение возможного пожара должно быть предусмотрено от двух независимых источников водоснабжения, находящихся на расстоянии не более 200 м от рассматриваемого объекта.

Требования пожарной безопасности: гидранты размещаются на расстоянии не более 2,5 м от края проезжей части, но не ближе 5 м от стен зданий, допускается располагать гидранты на проезжей части.

Мероприятия по защите населенных пунктов от ландшафтных и лесных пожаров.

Проектирование и строительство должно вестись капитальными зданиями с учетом противопожарных разрывов. По нормам в обязательном порядке предусматриваются проезды для пожарных машин и разворотные площадки, в том числе к встроено-пристроенным помещениям, этим обеспечивая доступ пожарных с автолестниц в любое помещение.

Деревня Кожелак расположена в непосредственной близости от лесных массивов (прилегает к лесным массивам на расстоянии 500 метров и менее), что создает угрозу перехода на них лесных и ландшафтных пожаров с высокой долей вероятности уничтожения жилого фонда, гибели людей.

В соответствии с п. 70. Постановления Правительства Российской Федерации от 16.09.2020 № 1479 В целях исключения возможного перехода природных пожаров на территории населенных пунктов, подверженных угрозе лесных пожаров и других ландшафтных (природных) пожаров, до начала пожароопасного периода, а также при установлении на соответствующей территории особого противопожарного режима вокруг территории населенных пунктов создаются (обновляются) **противопожарные минерализованные полосы шириной не менее 10 метров** или иные противопожарные барьеры (абзац введен Постановлением Правительства РФ от 24.10.2022 № 1885).

При распределении земельных участков для строительства зданий, строений, сооружений по границе населенных пунктов запланировать полосы отвода для создания противопожарных **минерализованных полос шириной не менее 10 метров** в соответствии с Постановлением Правительства Российской Федерации от 16.09.2020 № 1479-п «Об утверждении правил противопожарного режима в Российской Федерации», а также руководствоваться Федеральным законом от 22.07.23 № 123-ФЗ «Технический регламент о требованиях пожарной безопасности».

Мероприятия по охране и защите лесов от пожаров.

На территории района основную опасность представляют лесные пожары в Верхнеманском лесничестве.

В лесничестве средний класс пожарной опасности равен 3,2, что свидетельствует о возможности возникновения как низовых, так и верховых пожаров в периоды весенне-летних и летне-осенних пожарных максимумов. Дата начала летне-осеннего пожароопасного сезона с 1

июля текущего года.

Длительность пожароопасного сезона по классам пожарной опасности на территории лесничества составляет 152 дня.

Ежегодный объем мониторинга пожароопасной обстановки составил 477,369 тыс. га, в том числе: зона наземного мониторинга – 106,292 тыс. га (22,3 %), авиационного мониторинга – 371,077 тыс. га (77,7%).

Территорию лесничества обслуживает Манское авиаотделение.

Осуществляется ежегодная корректировка зон охраны в соответствии с данными государственной инвентаризации лесов и Планом тушения лесных пожаров по лесничеству.

На территории Красноярского края осуществлено разделение лесного фонда на зоны наземной, авиационной охраны лесов и космического мониторинга. Ежегодно происходит корректировка в распределении лесного фонда на зоны наземной, авиационной охраны лесов и космического мониторинга с учетом фактически сложившейся ситуации с транспортной доступностью лесов и иных факторов.

В рамках разработки мер по совершенствованию системы охраны лесов от пожаров в Красноярском крае распоряжением Правительства края от 22.10.2010 №880-р создана единая специализированная структура по профилактике и тушению лесных пожаров - государственное предприятие Красноярского края «Лесопожарный центр» (далее - ГП КК «Лесопожарный центр»), объединяющее функции наземной и авиационной охраны лесов.

Вся территория края разделена на 5 звеньев (Центральное, Енисейское, Кежемско-Богучанское, Эвенкийское и Южное), каждое звено в своем составе имеет авиаотделения (всего создано 21 авиаотделение). Авиаотделениям подчинен 61 пункт наземной охраны лесов, которые расположены в каждом лесничестве.

Охрана лесов от пожаров на лесных землях Гослесфонда осуществляется в соответствии с ежегодными распоряжениями Правительства Красноярского края «О подготовке к пожароопасному сезону в лесах края».

7.5.4 Технические средства оповещения о ЧС

Организация и осуществление оповещения проводится в соответствии с приказом МЧС России № 578, Минцифры России № 365 от 31.07.2020 «Об утверждении Положения о системах оповещения населения».

В соответствии с приказом МЧС России № 578, Минкомсвязи России № 365 от 31.07.2020 «Об утверждении Положения о системах оповещения населения» порядок оповещения необходимо уточнить в администрации Партизанского района.

Согласно Постановления Главы Партизанского района Красноярского края от 25.03.2021 №120-п, в соответствии с приказом МЧС России № 578, Минцифры России № 365 от 31.07.2020 «Об утверждении Положения о системах оповещения населения», утверждено Положение о системах оповещения населения Партизанского района Красноярского края.

Муниципальная система оповещения населения Партизанского района предназначена для обеспечения доведения сигналов оповещения и экстренной информации до населения, органов управления и сил ГО и РСЧС Партизанского района.

Муниципальная система оповещения населения Партизанского района представляет собой комплекс технических средств оповещения, на базе аппаратуры П-166М, с пультом управления, установленном в МКУ «ЕДДС Партизанского района», с включением точек звукового оповещения, установленных в населенных пунктах партизанского района. Кроме того, при оповещении населения Партизанского района задействуются местные линии связи операторов связи, используются мобильные средства оповещения, сигнальные громкоговорящие устройства на автомобилях экстренных служб, привлекаются старосты сельских населенных пунктов путем проведения подворовых обходов. Для оповещения руководящего состава ТП РСЧС Партизанского района используется многоканальная система автоматического оповещения абонентов по телефонным линиям «Рупор».

Управление муниципальной системой оповещения населения Партизанского района осуществляется с рабочего места оперативного дежурного МКУ «ЕДДС Партизанского района».

Основной задачей муниципальной системы оповещения населения Партизанского района является обеспечение доведения сигналов оповещения и экстренной информации до: руководящего состава ГО и РСЧС Партизанского района; сил ГО и РСЧС Партизанского района; людей, находящихся на территории Партизанского района.

В районе имеется 2 точки звукового оповещения на базе КТСО П-166М.

В районе имеются операторы сотовой связи.

Руководящий состав ГО и РСЧС также оповещается через ЕДДС района по всем видам телефонной связи. Инструкции и списки имеются и корректируются.

Схемы организации оповещения имеются в наличии и соответствуют принятым решениям.

При угрозе возникновения ЧС доведение сигнала «ВНИМАНИЕ ВСЕМ!» до населения в населенных пунктах производится путем включения локальных звуковых систем с последующим информированием через средства громкоговорящей связи текстом. Также информирование ведется через местную газету и размещения информации в местах массового пребывания людей.

В д. Кожелак и д. Асафьевка имеется звуковая электросирена СО-702 локальная ручного включения. Для оповещения населения используются мобильные и носимые средства оповещения, стационарных нет.

7.5.5 Эвакуация населения

Территория объекта градостроительной деятельности не относится к группе по ГО.

В состав Кожелакского сельсовета входят следующие населенные пункты: д. Кожелак (97 чел.) и д. Асафьевка (17 чел.).

Партизанский район относится к безопасным районам, принимающим эвакуируемое население. Население Партизанского района эвакуации не подлежит.

Кожелакский сельсовет принимает эвакуируемое население в мирное время и в особый период из г. Красноярска, в том числе: д. Кожелак – 800 чел., д. Асафьевка – 300 чел.

При ЧС в мирное время. В период весеннего половодья в зону возможного подтопления попадает д. Кожелак – количество эвакуируемого населения – 25 чел., места размещения – Кожелакский СДК, родственники, ПВР МБОУ «Партизанская СОШ» с. Партизанское ул. Гагарина, 93.

7.6 Мероприятия по противодействию террористическим актам

В соответствии с СП 132.13330.2011 «Обеспечение антитеррористической защищенности зданий и сооружения. Общие требования проектирования» в зависимости от вида и размеров ущерба, который может быть нанесен объекту, находящимся на объекте людям и имуществу в случае реализации террористических угроз, устанавливается класс объекта по значимости и предусматривается оснащённость объекта техническими средствами защищенности.

Система органов и структур, занимающихся вопросами борьбы с терроризмом, включает в себя:

-на федеральном уровне – Правительство Российской Федерации, федеральные органы исполнительной власти в сфере их деятельности (ФЗ-35 от 06.03.2006 г.);

-на уровне субъекта федерации (Красноярский край) - Губернатор края, местные органы исполнительной власти.

Координаторами деятельности органов власти являются антитеррористические комиссии.

Антитеррористические комиссии осуществляют свою деятельность в соответствии с планом деятельности или с возникшей необходимостью.

Организация антитеррористической безопасности учреждений.

Система безопасности учреждения - комплекс организационно-технических мероприятий, осуществляемых муниципальными органами управления учреждения во взаимодействии с органами власти, правоохранительными и иными структурами с целью обеспечения постоянной готовности учреждений к безопасной повседневной деятельности, а также к действиям в случае угрозы или возникновения чрезвычайных ситуаций.

Система безопасности формируется и достигается в процессе реализации следующих основных мероприятий:

1. Организация физической охраны.

Ее задачи:

- контроль и обеспечение безопасности объекта и его территории с целью своевременного обнаружения и предотвращения опасных проявлений и ситуаций;

- осуществление пропускного режима, исключающего несанкционированное проникновение на объект граждан и техники;

- защита населения от насильственных действий в учреждении и на его территории.

Осуществляется путем привлечения сил подразделений вневедомственной охраны органов внутренних дел.

2. Организация инженерно-технического укрепления охраняемого объекта: ограждения, решетки, металлические двери и запоры и др. Предназначены для оказания помощи сотрудникам охраны при выполнении ими служебных обязанностей по поддержанию общественного порядка и безопасности в повседневном режиме и в ЧС.

3. Организация инженерно-технического оборудования.

Включает в себя системы:

- охранной сигнализации (в т. ч. по периметру ограждения);

- тревожно-вызывной сигнализацией (локальной или выведенной на «01»);

- телевизионного видеонаблюдения;

- ограничения и контроля за доступом;

- радиационного контроля и контроля химического состава воздуха.

4. Плановая работа по антитеррористической защищенности учреждения (создание «Паспорта безопасности (антитеррористической защищенности) учреждения»);

5. Обеспечение контрольно-пропускного режима.

6. Выполнение норм противопожарной безопасности.

7. Выполнение норм охраны труда и электробезопасности.

8. Плановая работа по вопросам гражданской обороны.

9. Взаимодействие с правоохранительными органами и другими структурами и службами.

10. Правовой всеобуч, формирование современной культуры безопасности жизнедеятельности.

11. Финансово-экономическое обеспечение мероприятий.

Формы и методы работы в области организации безопасности и антитеррористической защищенности объектов:

- обучение персонала;

- взаимодействие с органами исполнительной власти;

- взаимодействие с правоохранительными структурами;

- квалифицированный подбор сотрудников охраны;

- проведение плановых и внеплановых проверок по всем видам деятельности, обеспечивающим безопасность и антитеррористическую защищенность учреждений;

- совершенствование материально-технической базы и оснащенности учреждений техническими средствами охраны и контроля;

- изучение и совершенствование нормативно - правовой базы в области комплексной безопасности объектов.

Предотвращение возможности проведения террористических актов в жилой застройке.

Для обеспечения безопасного функционирования и предотвращения возможных террористических актов в жилых домах рекомендуется:

- предусмотреть освещение входов и прилегающей территории в ночное время.
- оборудовать входные двери запирающими устройствами.
- в многоквартирных домах – оборудовать двери запирающими устройствами с кодовыми доступами и не допускать попадание в подвальные помещения посторонних лиц.

7.7 Перечень федеральных законов и нормативных документов, для выполнения раздела ГОЧС.

При разработке раздела ГОЧС использованы следующие нормативные документы в строительстве:

- Федеральный закон от 12 февраля 1998 № 28-ФЗ «О Гражданской обороне» (с изменениями);
- Федеральный закон от 06 марта 2006 № 35-ФЗ «О противодействии терроризму» (с изменениями), Федеральный закон от 21 декабря 1994 № 68-ФЗ «О защите населения и территорий от чрезвычайных ситуаций природного и техногенного характера»
- (с изменениями);
- Федеральный закон от 21 декабря 1994 № 69-ФЗ (ред. от 19.10.2023) «О пожарной безопасности»
- Федеральный закон от 21 июля 1997 N 116-ФЗ «О промышленной безопасности опасных производственных объектов» (с изменениями);
- Федеральный закон от 22 июля 2008 N 123-ФЗ «Технический регламент о требованиях пожарной безопасности» (с изменениями и дополнениями);
- Федеральный закон от 29 декабря 2004 № 190-ФЗ «Градостроительный кодекс РФ» (с изменениями);
- Федеральный закон от 30 декабря 2009 N 384-ФЗ «Технический регламент о безопасности зданий и сооружений» (с изменениями);
- Федеральный закон от 28 декабря 2010 № 390-ФЗ «О безопасности» (с изменениями);
- «Методические рекомендации по разработке проектов схем территориального планирования муниципальных районов, генеральных планов городских округов, муниципальных округов, городских и сельских поселений (проектов внесения изменения в такие документы)», утвержденных приказом Минрегиона России от 06.05.2024 № 273;
- СП 8.13130.2020 «Системы противопожарной защиты. Наружное противопожарное водоснабжение. Требования пожарной безопасности»;
- СП 10.13130.2020 «Системы противопожарной защиты. Внутренний противопожарный
- СП 14.13330.2018 «Строительство в сейсмических районах. Актуализированная редакция СНиП II-7-81*»;
- СП 20.13330.2016 «Нагрузки и воздействия. Актуализированная редакция СНиП 2.01.07-85*» (с изменениями);
- СП 21.13330.2012 «Здания и сооружения на подрабатываемых территориях и просадочных грунтах. Актуализированная редакция СНиП 2.01.09-91»;
- СП 42.13330.2016 «Градостроительство. Планировка и застройка городских и сельских поселений. Актуализированная редакция СНиП 2.07.01-89*» (с изменениями);
- СП 47.13330.2016 «Инженерные изыскания для строительства. Основные положения. Актуализированная редакция СНиП II-02-96»;
- СП 59.13330.2020 «Доступность зданий и сооружений для маломобильных групп населения»;
- СП 88.13330.2022 «СНиП II-11-77*Защитные сооружения гражданской обороны»;
- СП 104.13330.2016 «Инженерная защита территорий от затопления и подтопления. Актуализированная редакция СНиП 2.06.15-85» (с изменениями);
- СП 113.13330.2016 «Стоянки автомобилей. Актуализированная редакция СНиП 21-02-99*» (с изменениями);

- СП 115.13330.2016 «Геофизика опасных природных воздействий. Актуализированная редакция СНиП 22-01-95»;
- СП 116.13330.2012 «Инженерная защита территорий, зданий и сооружений от опасных геологических процессов. Основные положения. Актуализированная редакция СНиП 22.02.2003» (с изменениями);
- СП 118.13330.2012 «Общественные здания и сооружения. Актуализированная редакция СНиП 31-06-2009»;
- СП 131.13330.2020 «Строительная климатология. СНиП 23-01-99*»;
- СП 132.13330.2011 «Обеспечение антитеррористической защищенности зданий и сооружений. Общие требования проектирования»;
- СП 165.1325800.2014 «Инженерно-технические мероприятия по гражданской обороне. Актуализированная редакция СНиП 2.01.51-90» (с изменениями);
- СП 264.1325800.2016 «Световая маскировка населенных пунктов и объектов народного хозяйства. Актуализированная редакция СНиП 2.01.53-84»;
- СанПиН 2.2.1/2.1.1.1200-03 «Санитарно-защитные зоны и санитарная классификация предприятий, сооружений и иных объектов» (с изменениями);
- ГОСТ Р 12.3.047-2012 «Система стандартов безопасности труда. Пожарная безопасность технологических процессов. Общие требования. Методы контроля»;
- ГОСТ Р 22.0.03-2020 «Безопасность в чрезвычайных ситуациях. Природные чрезвычайные ситуации. Термины и определения»;
- ГОСТ Р 22.0.04-2020 «Безопасность в чрезвычайных ситуациях. Биолого-социальные чрезвычайные ситуации. Термины и определения»;
- ГОСТ Р 22.2.01-2015 «Порядок обоснования и учета мероприятий по гражданской обороне, мероприятий по предупреждению чрезвычайных ситуаций природного и техногенного характера при разработке проектов планировки территории»;
- ГОСТ Р 22.2.10-2016 «Порядок обоснования и учета мероприятий по гражданской обороне, мероприятий по предупреждению чрезвычайных ситуаций природного и техногенного характера при разработке документов территориального планирования».

В разделе ГОЧС учтены материалы: Государственного доклада «О санитарно-эпидемиологической обстановке в Красноярском крае в 2023 году», выполняется ежегодно.

Кроме перечисленных документов, следует руководствоваться и другими федеральными, территориальными и производственно-отраслевыми нормативными документами, содержащими требования по проектированию ГОЧС, повышению безопасности объектов, эффективности защиты населения и территорий от ЧС.

8. Перечень земельных участков, которые включаются в границы населенных пунктов.

Существующие границы населенных пунктов Кожелакского сельсовета не установлены. В проекте генерального плана в качестве планируемых границ приняты сложившиеся границы населенных пунктов в соответствии с кадастровым делением.

Таблица 31– Площадь населенных пунктов, входящих в состав Кожелакского сельсовета

№ п/п	Наименование	Существующее положение, га	Перспективное использование, га
1	Общая площадь в границах населенных пунктов, в т.ч:	279,1	295,01
1.1	д. Кожелак	158,0	173,91
1.2	д. Асафьевка	121,1	121,1

При проведении в рамках мероприятий государственной программы Красноярского края землеустроительных работ по изменению (уточнению) описания местоположения границ муниципальных образований Партизанского района и находящихся в его границах иных муниципальных образований, граница муниципального образования Кожелакский сельсовет была уточнена, в частности территория населенного пункта с. Асафьевка, занимаемая индивидуальной жилой застройкой, полностью включена в границы Кожелакского сельсовета.

Проект закона Красноярского края «О внесении изменений в Закон края «Об установлении границ и наделении соответствующим статусом муниципального образования Партизанский район и находящихся в его границах иных муниципальных образований», подготовленный по результатам землеустроительных работ, принят в первом чтении 13.06.2024.



Согласно проекту закона Красноярского края, площадь Кожелакского сельсовета составляет 14656,6 га.

Таблица 32 – Баланс земель по категориям в границах Кожелакского сельсовета Партизанского района

№ п/п	Категории земель	Современное состояние, га	Перспективное использование, га
1	Земли населенных пунктов	279,1	295,01
2	Земли сельскохозяйственного назначения	1006,17	986,44
3	Земли промышленности, энергетики, транспорта, связи, радиовещания, телевидения, информатики, земли для обеспечения космической деятельности, земли обороны, безопасности и земли иного специального назначения	0,4	1,09
4	Земли лесного фонда	13363,73	13660,94
	Итого	14649,4	14656,6

8.1 Обоснование перевода земель по земельным участкам, планируемых к переводу из границ лесного фонда в категорию земель населенных пунктов.

Схема пересечения земель лесного фонда с землями населенного пункта д. Асафьевка

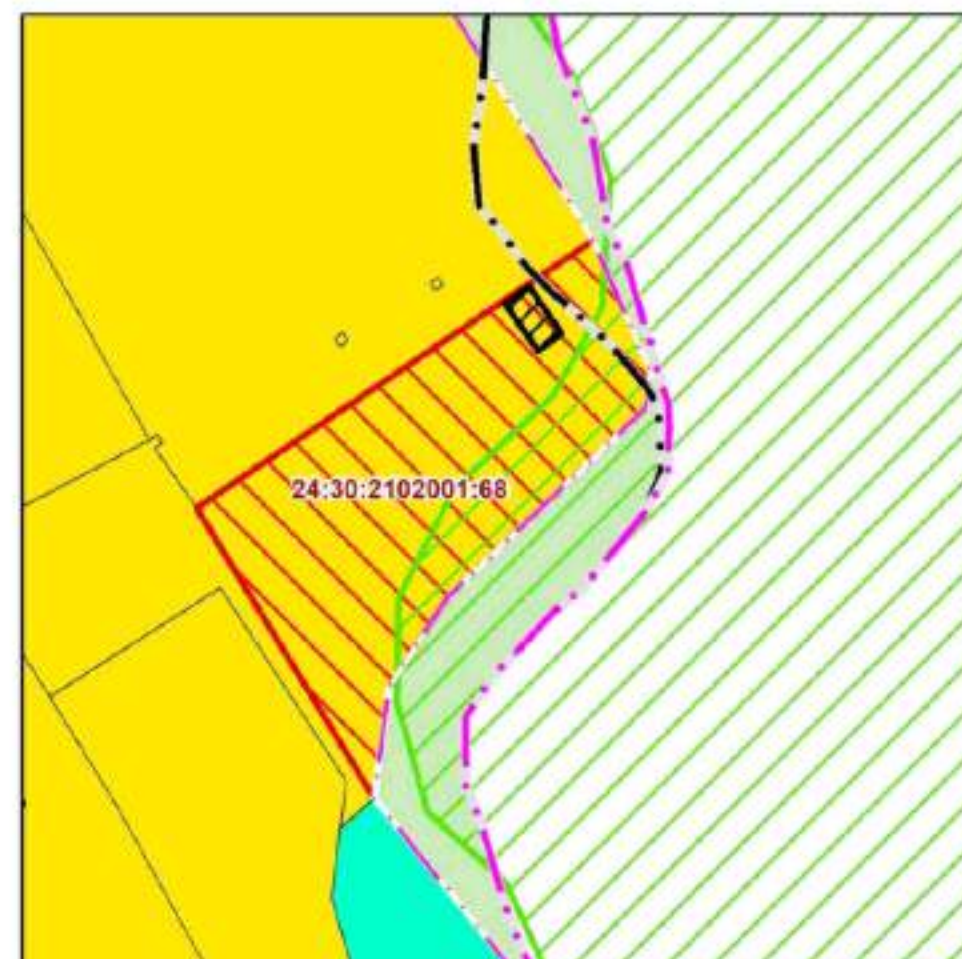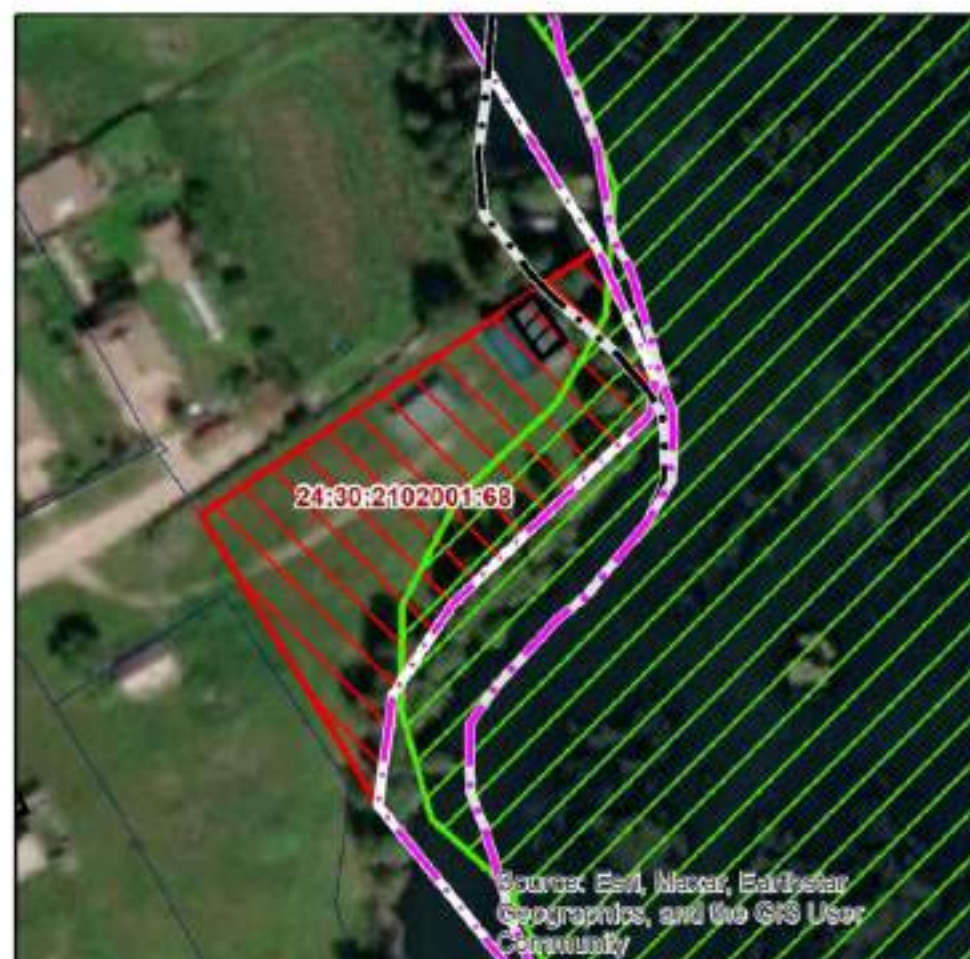

Условные обозначения

- • • Граница сельского поселения, существующая
- • • Граница сельского поселения, планируемая
- • • Граница населенного пункта, планируемая
- Земельные участки, сведения о которых содержатся в ЕГРН
- ▨ Объекты капитального строительства, сведения о которых содержатся в ЕГРН
- ▨ Земельные участки, имеющие пересечение с лесным фондом
- ▨ Верхнеманское лесничество, Партизанское участковое лесничество, кварта 29 (часть выдела 16)

Функциональные зоны

- Зона застройки индивидуальными жилыми домами, существующая
- Зона озелененных территорий общего пользования (лесопарки, парки, сады, скверы, бульвары, городские леса), существующая

Характеристика земельного участка с кадастровым номером 24:30:2102001:68, планируемый к переводу из земель лесного фонда в земли населенного пункта д. Асафьевка

Земельные участки, состоящие на учете в ЕГРН, имеющие пересечения с землями лесного фонда (по данным планшето- лесоустройства)	Функциональная зона	Местоположение	Вид разрешенного использования земельного участка	Категория земель по данным ЕГРН	Площадь участка в ЕГРН, м2	Наименование лесничества, участкового лесничества	№ лесного квартала	№ лесотакс. выдела	Целевое назначение	Площадь части зем. участка, имеющая наложения на земли лесного фонда, кв.м.	Вид, номер и дата государственной регистрации права
24:30:2102001:68	Зона застройки индивидуальными жилыми домами, существующая	Красноярский край, муниципальный район Партизанский, сельское поселение Кожелакский сельсовет, деревня Асафьевна, улица Красных Партизан, земельный участок 26	Для ведения личного подсобного хозяйства	Земли населённых пунктов	4 607	Верхнеманское лесничество, Партизанское участковое лесничество	29	16	Защитные леса	1198	Собственность 16.01.2018 24:30:2102001:68-24/108/2018-3

С учетом положений статьи 25 ГКРФ и приказа Министерства экономического развития РФ от 21.07.2016 № 460 включение земель лесного фонда в границы населенных пунктов либо перевод из земель лесного фонда в земли иной категории подлежит согласованию с Федеральным агентством лесного хозяйства.

Федеральное агентство лесного хозяйства рассмотрело проект генерального плана Кожелакского сельсовета Партизанского района Красноярского края (Приложение 14) от 21.08.2024 № 04643416-2460сз\вх-30763 и сообщило, что согласно представленным материалам данного проекта не предусмотрено включение в границы населенных пунктов, входящих в состав поселения, земельных участков из земель лесного фонда. В связи с этим согласование с Рослесхозом не требуется.

Письмом от 07.11.2024 № 86-020553 о рассмотрении земельного участка, расположенного в границах Кожелакского сельсовета, министерством природных ресурсов и лесного комплекса Красноярского края участок с кадастровым номером 24:30:2102001:68 был рассмотрен в рамках исполнения пункта 3 статьи 14 Федерального закона от 21.12.2004 № 172-ФЗ «О переводе земель или земельных участков из одной категории в другую» и принято решение об исключении сведений о земельном участке с кадастровым номером 24:30:2102001:68 из государственного лесного реестра (приложение 15).

9. Сведения об утвержденных предметах охраны и границах территорий исторических поселений федерального значения и исторических поселений регионального значения

В границах муниципального образования Кожелакский сельсовет отсутствуют исторические поселения федерального и регионального значения.

10. Основные технико-экономические показатели генерального плана

№ п/п	Наименование показателя	Единица измерения	Современное состояние	I очередь (2035 г.)	Расчетный срок (2045 г.)
1	Территория				
1.1	Территория муниципального образования Кожелакский сельсовет, в т. ч.:	га	14649,4	14656,6	14656,6
1.1.1	земли населенных пунктов, в т. ч.:	га	279,1	295,01	295,01
1.1.1.1	д. Кожелак	га	158,0	173,91	173,91
1.1.1.2	д. Асафьевка	га	121,1	121,1	121,1
1.1.2	Земли сельскохозяйственного назначения	га	1006,17	986,44	986,44
1.1.3	Земли лесного фонда	га	13363,73	13660,94	13660,94
1.1.5	Земли промышленности, энергетики, транспорта, связи, радиовещания, телевидения, информатики, земли для обеспечения космической деятельности, земли обороны, безопасности и земли иного специального назначения	га	0,4	1,09	1,09
1.2	Территория функциональных зон в границах населенного пункта-д. Кожелак	га	173,93	173,91	173,91
1.2.1	Зона застройки индивидуальными жилыми домами	га	95,26	101,66	101,66
1.2.2	Многофункциональная общественно-деловая зона	га	0,83	1,28	1,28
1.2.3	Зона специализированной общественной застройки	га	3,23	3,22	3,22
1.2.4	Зона транспортной инфраструктуры	га	0,12	0,12	0,12
1.2.5	Производственная зона	га	1,64	7,74	7,74
1.2.6	Производственная зона сельскохозяйственных предприятий	га	9,49	9,49	9,49
1.2.7	Зона озелененных территорий общего пользования (лесопарки, парки, сады, скверы, бульвары, городские леса)	га	3,28	43,43	43,43
1.2.8	Зона рекреационного	га	5,62	5,62	5,62

№ п/п	Наименование показателя	Единица измерения	Современное состояние	I очередь (2035 г.)	Расчетный срок (2045 г.)
	назначения				
1.2.9	Иные зоны	га	53,11	-	-
	Зона кладбищ		1,35	1,35	1,35
1.3	Территория функциональных зон в границах населенного пункта-д. Асафьевка	га	121,11	121,1	121,1
1.3.1	Зона застройки индивидуальными жилыми домами	га	43,62	58,29	58,29
1.3.2	Многофункциональная общественно-деловая зона	га	0,6	0,6	0,6
1.3.4	Производственная зона сельскохозяйственных предприятий	га	39,01	39,0	39,0
1.3.5	Зона озелененных территорий общего пользования (лесопарки, парки, сады, скверы, бульвары, городские леса)	га	2,92	15,15	15,15
1.3.6	Зона кладбищ	га	0,55	0,55	0,55
1.3.7	Иные зоны	га	26,9	-	-
	Зона озелененных территорий общего пользования (лесопарки, парки, сады, скверы, бульвары, городские леса)	га	7,5	7,5	7,5
2	Население				
2.1	Численность населения Кожелакского сельсовета, в т. ч.	чел.	114	114	114
-	д Кожелак	чел.	97	97	97
-	д. Асафьевка	чел.	17	17	17
3	Жилищный фонд				
3.1	Средняя жилищная обеспеченность	м ² /чел.	101,75	56,5	57
3.2	Потребность в жилищном фонде	тыс.м ²		6,44	6,5
3.3	Существующий жилищный фонд	тыс.м ²	11,6	11,6	8,1
3.4	Сохраняемый жилищный фонд	тыс.м ²		8,1	6,65
3.5	Объем необходимого нового жилищного строительства	тыс.м ²		-	-
4	Объекты социального и культурно-бытового обслуживания населения				
4.1	объекты образования				
4.1.1	объект дошкольного образования (д Кожелак)	мест	-	-	6

№ п/п	Наименование показателя	Единица измерения	Современное состояние	I очередь (2035 г.)	Расчетный срок (2045 г.)
4.1.2	объекты школьного образования	мест			
-	д Кожелак	мест	100	100	100
4.1.3	Внешкольные учреждения	мест			
	д Кожелак (на базе школы)	мест		17	17
4.2	объект здравоохранения				
4.2.1	ФАП	объект			
-	д Кожелак	объект	1	1	1
4.3	спортивные и физкультурно-оздоровительные объекты				
4.3.1	физкультурно-спортивные залы	м ²	162	162	162
4.3.2	плоскостное спортивное сооружение	м ²	-	225	225
4.4	объекты культурно-досугового назначения				
4.4.1	учреждения культуры клубного типа	мест			
-	д Кожелак	мест	50	50	20
4.4.2	библиотеки				
-	д Кожелак	тыс. экз.	7,0	7,0	7,0
4.5	объекты торгового назначения	м ² торг. площади	162	162	162
5	Инженерная инфраструктура				
5.1	Водоснабжение	м3/сут	28,20	25,08	25,08
5.2	Водоотведение	м3/сут	28,20	-//-	-//-
5.3	Удельный расход электроэнергии	МВт	0,382	0,355	0,355
5.4	Потребление тепла	МВт/ Гкал час	-//-	1,941/ 1,668	1,533/ 1,318
5.5	Охват населения телевизионным вещанием	%	100	100	100
5.6	Охват населения телефонной сетью	%	100	100	100
6	Транспортная инфраструктура				
	Автомобильные дороги межмуниципального значения – всего, в т. ч. по покрытиям	км	6,91	6,91	6,91
	- асфальтобетон	км	-	6,91	6,91
	- гравий/ щебень	км	6,91	-	-
	Улично-дорожная сеть населенных пунктов – всего, в т. ч. по	км	6,77	6,77	6,77

№ п/п	Наименование показателя	Единица измерения	Современное состояние	I очередь (2035 г)	Расчетный срок (2045 г.)
	покрытиям:				
	- асфальтобетон	км	-	4,77	6,77
	- переходный	км	6,77	2,0	-
	-без покрытия (грунт)	км	-	-	-
7	Инженерная подготовка территории				
7.1	Устройство нагорных канав д. Кожелак д. Асафьевка	п. м	- -	- -	1882 848
7.2	Устройство открытых водоотводных канав д. Кожелак д. Асафьевка	п. м	- -	- -	1944 1729
7.3	Очистные сооружения дождевой канализации д. Кожелак д. Асафьевка	шт.	- -	- -	8 4
7.4	Устройство дамбы обвалование	п. м	-	-	1122
7.5	Берегоукрепление р. Мана	п.м.	-	490	-

Приложение 1 – Техническое задание

Приложение № 1
к муниципальному контракту
от «21» августа 2020г.
№6/2020

ТЕХНИЧЕСКОЕ ЗАДАНИЕ (Описание объекта закупки) на разработку проекта генерального плана и проекта внесения изменений в правила землепользования и застройки Кожелакского сельсовета Партизанского района

№ п/п	Наименование разделов задания	Содержание разделов задания
1	Основание для разработки	Решение о разработке проекта генерального плана и проекта внесения изменений в правила землепользования и застройки Постановление главы района от 13.04.2020г. №177-п. Постановление Правительства Красноярского края от 30.09.2013 № 514-п «Об утверждении государственной программы Красноярского края «Создание условий для обеспечения доступным и комфортным жильем граждан Красноярского края». Постановление Правительства Красноярского края от 07.04.2020 №197-п «О внесении изменений в постановление Правительства Красноярского края от 22.10.2014 № 501-п «Об утверждении распределения субсидий бюджетам муниципальных образований на подготовку документов территориального планирования и градостроительного зонирования (внесение в них изменений), на разработку документации по планировке территории».
2	Краткая характеристика объекта	<i>Площадь территории – 14649,4га,</i> <i>Численность населения – 201 чел.</i>
3	Заказчик	Администрация Партизанского района Красноярского края
4	Исходные данные	1. Правила землепользования и застройки поселения. Графические материалы в электронном виде в векторном и (или) растровом формате. Текстовые материалы в электронном виде (Word или PDF). 2. Решение об утверждении правил землепользования и застройки поселения. 3. Решения о внесении изменений в правила землепользования и застройки поселения, с предоставлением перечня и графического отображения утвержденных изменений (при наличии). 4. Имеющаяся картографическая информация, ортофотопланы. 5. Местные нормативы градостроительного проектирования поселения. 6. Данные по программам развития муниципального образования.

		7. Сведения о современном использовании территории. 8. Данные по демографической ситуации. 9. Данные по характеристике жилой и общественной застройки. 10. Данные по транспортной инфраструктуре (характеристика автомобильного, железнодорожного, водного и воздушного транспорта; реестр улично-дорожной сети; реестр дорожно-транспортных сооружений; реестр объектов дорожного сервиса). 11. Данные по инженерной инфраструктуре (характеристика систем водоотведения, водоснабжения, теплоснабжения, электроснабжения и газоснабжения; характеристика объектов связи и радиофикации). 12. Данные для разработки перечня мероприятий по охране окружающей среды (информация о состоянии атмосферного воздуха, водных ресурсов; сведения о деятельности в области обращения с отходами производства и потребления; перечень спецобъектов с параметрическими характеристиками (кладбища, скотомогильники и т.п.). 13. Материалы по границам объектов культурного наследия, памятникам археологии. 14. Перечень предприятий, расположенных на территории муниципального образования, с указанием адреса, описанием привязки на местности, характеристикой вида деятельности, объемов производства. 15. Данные для разработки перечня инженерно-технических мероприятий для защиты территории от воздействия ЧС техногенного и природного характера. 16. Правовые акты по использованию и развитию территории (постановления, решения и др.). 17. Планшеты лесоустройства на территорию поселения с отображением границ лесничеств (<i>материалы запрашиваются в лесничестве</i>). 18. Лесохозяйственный регламент лесничества с последними изменениями (<i>материалы запрашиваются в лесничестве</i>). Порядок предоставления информации. Заказчик в качестве исходных данных предоставляет Подрядчику картографическую информацию требуемого масштаба (1:50000, 1:25000, 1:5000) через секретную часть муниципального образования. Остальные исходные данные (в т. ч: картографическая информация масштаба 1:2000) предоставляется Заказчиком Подрядчику в электронном и бумажном виде к моменту начала проектирования. Заказчик оказывает содействие в получении дополнительных исходных данных, необходимых Подрядчику работ для выполнения обязательств по муниципальному контракту.
--	--	---

 СПО НП проекты Сибирь	
УТВЕРЖДЕНА Приказом Федеральной службы по экологическому, технологическому и атомному надзору от 05 июля 2011 г. № 356	
Саморегулируемая организация, основанная на членстве лиц, осуществляемых подготовку проектной документации. Некоммерческое партнерство «Саморегулируемая организация «Сибирское некоммерческое партнерство проектных организаций» (НП СПО «Проекты Сибири») Россия, 660052, Красноярский край, г. Красноярск, ул. Телекоммуникационная, д. 4 Г, 3 этаж Регистрационный номер в государственном реестре саморегулируемых организаций: СПО-П-809-05062009	
г. Красноярск	от <u>27</u> <u>марта</u> 20 <u>15</u> г.
СВИДЕТЕЛЬСТВО № <u>0795-2015-2461002003-П-9</u> о допуске к определенному виду или видам работ, которые оказывают влияние на безопасность объектов капитального строительства	
Выдано члену саморегулируемой организации Акционерному обществу «Территориальный градостроительный институт «Красноярскгражданпроект», ОГРН 1052461049431, ИНН 2461119562, Россия, 660025, Красноярский край, г. Красноярск, пр-т Красноярский рабочий, 126.	
Основание выдачи Свидательства: Решение Правления Некоммерческого партнерства «Саморегулируемая организация «Сибирское некоммерческое партнерство проектных организаций» № 119 от 27 марта 2015 г.	
Настоящим Свидательством подтверждается допуск к работам, указанным в приложении к настоящему Свидательству, которые оказывают влияние на безопасность объектов капитального строительства.	
Начало действия с 27 марта 2015 г.	
Свидательство без приложения не действительно.	
Свидательство выдано без ограничения срока и территории его действия.	
Свидательство выдано взамен ранее выданного № 0692-2013-2461002003-П-9 от 17 мая 2013 г.	
Директор НП СПО «Проекты Сибири»	 А.А. Косылев и.п.

ПРИЛОЖЕНИЕ
к Свидетельству о допуске
к определенному виду или
видам работ, которые оказывают
влияние на безопасность объектов
капитального строительства
от «27» марта 2015 г.
N 0795-2015-2461002003-П-9

Виды работ, которые оказывают влияние на безопасность:

1. Объектов капитального строительства, включая особо опасные и технически сложные объекты капитального строительства, объекты использования атомной энергии и о допуске к которым член НП СРО «Проекты Сибирь» Акционерное общество «Территориальный градостроительный институт «Красноярскгражданпроект» имеет Свидетельство

№	Наименование вида работ
1.	нет

2. Объектов капитального строительства, включая особо опасные и технически сложные объекты капитального строительства (кроме объектов использования атомной энергии) и о допуске к которым член НП СРО «Проекты Сибирь» Акционерное общество «Территориальный градостроительный институт «Красноярскгражданпроект» имеет Свидетельство

№	Наименование вида работ
1.	1. Работы по подготовке схемы планировочной организации земельного участка: 1.1. Работы по подготовке генерального плана земельного участка; 1.2. Работы по подготовке схемы планировочной организации трассы линейного объекта; 1.3. Работы по подготовке схемы планировочной организации полосы отвода линейного сооружения;
2.	2. Работы по подготовке архитектурных решений;
3.	3. Работы по подготовке конструктивных решений;
4.	4. Работы по подготовке сведений о внутреннем инженерном оборудовании, внутренних сетях инженерно-технического обеспечения, о перечне инженерно-технических мероприятий: 4.1. Работы по подготовке проектов внутренних инженерных систем отопления, вентиляции, кондиционирования, противодымной вентиляции,

ПРИЛОЖЕНИЕ
к Свидетельству о допуске
к определенному виду или
видам работ, которые оказывают
влияние на безопасность объектов
капитального строительства

от «27» марта 2015 г.
N 0795-2015-2461002003-П-9

№	Наименование вида работ
	теплоснабжения и холодоснабжения;
4.	4.2. Работы по подготовке проектов внутренних инженерных систем водоснабжения и канализации; 4.3. Работы по подготовке проектов внутренних систем электроснабжения; 4.4. Работы по подготовке проектов внутренних слаботочных систем; 4.5. Работы по подготовке проектов внутренних диспетчеризации, автоматизации и управления инженерными системами; 4.6. Работы по подготовке проектов внутренних систем газоснабжения;
5.	5. Работы по подготовке сведений о наружных сетях инженерно-технического обеспечения, о перечне инженерно-технических мероприятий: 5.1. Работы по подготовке проектов наружных сетей теплоснабжения и их сооружений; 5.2. Работы по подготовке проектов наружных сетей водоснабжения и канализации и их сооружений; 5.3. Работы по подготовке проектов наружных сетей электроснабжения до 35 кВ включительно и их сооружений; 5.6. Работы по подготовке проектов наружных сетей слаботочных систем; 5.7. Работы по подготовке проектов наружных сетей газоснабжения и их сооружений;
6.	6. Работы по подготовке технологических решений: 6.1. Работы по подготовке технологических решений жилых зданий и их комплексов; 6.2. Работы по подготовке технологических решений общественных зданий и сооружений и их комплексов; 6.3. Работы по подготовке технологических решений производственных зданий и сооружений и их комплексов; 6.4. Работы по подготовке технологических решений объектов транспортного назначения и их комплексов; 6.5. Работы по подготовке технологических решений гидротехнических сооружений и их комплексов; 6.6. Работы по подготовке технологических решений объектов сельскохозяйственного назначения и их комплексов; 6.7. Работы по подготовке технологических решений объектов специального назначения и их комплексов;

ПРИЛОЖЕНИЕ
к Свидетельству о допуске
к определенному виду или
видам работ, которые оказывают
влияние на безопасность объектов
капитального строительства

от «27» марта 2015 г.
N 0795-2015-2461002003-П-9

№	Наименование вида работ
	6.9. Работы по подготовке технологических решений объектов сбора, обработки, хранения, переработки и утилизации отходов и их комплексов;
	6.11. Работы по подготовке технологических решений объектов военной инфраструктуры и их комплексов;
	6.12. Работы по подготовке технологических решений объектов очистных сооружений и их комплексов;
7.	7. Работы по разработке специальных разделов проектной документации: 7.1. Инженерно-технические мероприятия по гражданской обороне; 7.2. Инженерно-технические мероприятия по предупреждению чрезвычайных ситуаций природного и техногенного характера;
8.	8. Работы по подготовке проектов организации строительства, сносу и демонтажу зданий и сооружений, продлению срока эксплуатации и консервации;
9.	9. Работы по подготовке проектов мероприятий по охране окружающей среды;
10.	10. Работы по подготовке проектов мероприятий по обеспечению пожарной безопасности;
11.	11. Работы по подготовке проектов мероприятий по обеспечению доступа маломобильных групп населения;
12.	12. Работы по обследованию строительных конструкций зданий и сооружений;
13.	13. Работы по организации подготовки проектной документации, привлекаемым застройщиком или заказчиком на основании договора юридическим лицом или индивидуальным предпринимателем (генеральным проектировщиком).

3. Объектов капитального строительства (кроме особо опасных и технически сложных объектов, объектов использования атомной энергии) и о допуске к которым член НП СРО «Проекты Сибирь» Акционерное общество «Территориальный градостроительный институт «Красноярскгражданпроект» имеет Свидетельство

ПРИЛОЖЕНИЕ
к Свидетельству о допуске
к определённому виду или
видам работ, которые оказывают
влияние на безопасность объектов
капитального строительства

от «27» марта 2015 г.
N 0795-2015-2461002003-П-9

№	Наименование вида работ
1.	1. Работы по подготовке схемы планировочной организации земельного участка: 1.1. Работы по подготовке генерального плана земельного участка; 1.2. Работы по подготовке схемы планировочной организации трассы линейного объекта; 1.3. Работы по подготовке схемы планировочной организации полосы отвода линейного сооружения;
2.	2. Работы по подготовке архитектурных решений;
3.	3. Работы по подготовке конструктивных решений;
4.	4. Работы по подготовке сведений о внутреннем инженерном оборудовании, внутренних сетях инженерно-технического обеспечения, о перечне инженерно-технических мероприятий: 4.1. Работы по подготовке проектов внутренних инженерных систем отопления, вентиляции, кондиционирования, противодымной вентиляции, теплоснабжения и холодоснабжения; 4.2. Работы по подготовке проектов внутренних инженерных систем водоснабжения и канализации; 4.3. Работы по подготовке проектов внутренних систем электроснабжения; 4.4. Работы по подготовке проектов внутренних слаботочных систем; 4.5. Работы по подготовке проектов внутренних диспетчеризации, автоматизации и управления инженерными системами; 4.6. Работы по подготовке проектов внутренних систем газоснабжения;
5.	5. Работы по подготовке сведений о наружных сетях инженерно-технического обеспечения, о перечне инженерно-технических мероприятий: 5.1. Работы по подготовке проектов наружных сетей теплоснабжения и их сооружений; 5.2. Работы по подготовке проектов наружных сетей водоснабжения и канализации и их сооружений; 5.3. Работы по подготовке проектов наружных сетей электроснабжения до 35 кВ включительно и их сооружений; 5.6. Работы по подготовке проектов наружных сетей слаботочных систем; 5.7. Работы по подготовке проектов наружных сетей газоснабжения и их сооружений;

ПРИЛОЖЕНИЕ
к Свидетельству о допуске
к определенному виду или
видам работ, которые оказывают
влияние на безопасность объектов
капитального строительства

от 27 марта 2015 г.
N 0795-2015-2461002003-11-9

№	Наименование вида работ
6.	6. Работы по подготовке технологических решений: 6.1. Работы по подготовке технологических решений жилых зданий и их комплексов; 6.2. Работы по подготовке технологических решений общественных зданий и сооружений и их комплексов; 6.3. Работы по подготовке технологических решений производственных зданий и сооружений и их комплексов; 6.4. Работы по подготовке технологических решений объектов транспортного назначения и их комплексов; 6.5. Работы по подготовке технологических решений гидротехнических сооружений и их комплексов; 6.6. Работы по подготовке технологических решений объектов сельскохозяйственного назначения и их комплексов; 6.7. Работы по подготовке технологических решений объектов специального назначения и их комплексов; 6.9. Работы по подготовке технологических решений объектов сбора, обработки, хранения, переработки и утилизации отходов и их комплексов; 6.11. Работы по подготовке технологических решений объектов военной инфраструктуры и их комплексов; 6.12. Работы по подготовке технологических решений объектов очистных сооружений и их комплексов;
7.	7. Работы по разработке специальных разделов проектной документации: 7.1. Инженерно-технические мероприятия по гражданской обороне; 7.2. Инженерно-технические мероприятия по предупреждению чрезвычайных ситуаций природного и техногенного характера;
8.	8. Работы по подготовке проектов организации строительства, сносу и демонтажу зданий и сооружений, продлению срока эксплуатации и консервации;
9.	9. Работы по подготовке проектов мероприятий по охране окружающей среды;
10.	10. Работы по подготовке проектов мероприятий по обеспечению пожарной безопасности;
11.	11. Работы по подготовке проектов мероприятий по обеспечению доступа маломобильных групп населения;

ПРИЛОЖЕНИЕ
к Свидетельству о допуске
к определенному виду или
видам работ, которые оказывают
влияние на безопасность объектов
капитального строительства

от 27 марта 2015 г.
N 0795-2015-2461002003-П-9

№	Наименование вида работ
12.	12. Работы по обследованию строительных конструкций зданий и сооружений;
13.	13. Работы по организации подготовки проектной документации, привлекаемым застройщиком или заказчиком на основании договора юридическим лицом или индивидуальным предпринимателем (генеральным проектировщиком).

Акционерное общество «Территориальный градостроительный институт «Красноярскгражданпроект» вправе заключать договоры на осуществление организации работ по подготовке проектной документации для объектов капитального строительства, стоимость которых по одному договору составляет 300 000 000 (триста миллионов) рублей и более.

Директор НП СРО «Проекты Сибири»



А.А. Костылев

Приложение 3 – Государственная лицензия института на осуществление работ, связанных с использованием сведений, составляющих государственную тайну ГТ № 00124108. Регистрационный № 3020 от 25.01.2022.

Управление Федеральной службы безопасности
Российской Федерации по Красноярскому краю

Серия ГТ **ЛИЦЕНЗИЯ** **№ 00124108**

Регистрационный номер **3020** от **25** **января** **2022** г.

На (указывается лицензируемый вид деятельности) **проведение работ, связанных с использованием сведений, составляющих государственную тайну**

Степень секретности разрешенных к использованию сведений **совершенно секретно**

Виды работ (мероприятий, услуг), выполняемых (осуществляемых, оказываемых) в составе лицензируемого вида деятельности

Предоставлена (указывается номер и (в случае если имеется) сокращенное наименование, организационно-правовая форма и индивидуальный номер налогоплательщика юридического лица)


**Акционерному обществу «Территориальный градостроительный институт
«Красноярскгражданпроект» (АО «Гражданпроект»),
ИНН 2461119562**

Место нахождения
Россия, Красноярский край, г. Красноярск

Место (места) осуществления лицензируемого вида деятельности
660025, г. Красноярск, проспект имени газеты Красноярский рабочий, д. 126

Условия осуществления лицензируемого вида деятельности
соблюдение требований законодательных и иных нормативных актов Российской Федерации по обеспечению защиты сведений, составляющих государственную тайну, в процессе выполнения работ, связанных с использованием указанных сведений

Срок действия лицензии до **25** **января** **2027** г.

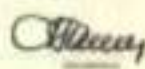Начальник Управления  **А.А. Патриков**

М.П. Управления

**Приложение 4 – Информация службы по ветеринарному надзору
Красноярского края**



**СЛУЖБА
по ветеринарному надзору
Красноярского края**

660100, г. Красноярск, ул. Пролетарская, 136 Б
Почтовый адрес: 660009, г. Красноярск, ул. Ленина, 125
Телефон/факс: 298-44-01, 243-29-20
Email: vni24@mail.ru
ОГРН 1052466192228
ИНН/КПП 2403075247/246301001

03.09.2020 № 97-1404

На № _____

Заместителю директора
по взаимодействию с органами
государственной власти
и местного самоуправления
- Начальнику МП
АО «Гражданпроект»

А.С. Пагурац

О наличии мест захоронения

Уважаемый Антон Сергеевич!

На Ваш запрос от 13.08.2020 № 2388-41/5 служба по ветеринарному надзору Красноярского края сообщает, что на территории разработки Проекта внесения изменений в генеральный план и проект внесения изменений в правила землепользования и застройки Кожелакского сельсовета Партизанского района Красноярского края, учитывая схему границ проектируемой территории, и в прилегающей зоне по 1000 м. в каждую сторону от границ объекта скотомогильников, биотермических ям, моровых полей, мест захоронений и санитарно-защитных зон таких объектов не зарегистрировано.

Временно замещающий должность
руководителя службы



В.В. Винтуляк

Плещин Сергей Сергеевич
(8 391) 243-27-44

Приложение 5 – Информация дирекции по особо охраняемым природным территориям Красноярского края



МИНИСТЕРСТВО ЭКОЛОГИИ И РАЦИОНАЛЬНОГО
ПРИРОДОПОЛЬЗОВАНИЯ КРАСНОЯРСКОГО КРАЯ

Краевое государственное казенное учреждение

**Дирекция по особо охраняемым
природным территориям
Красноярского края
(КГКУ «Дирекция по ООПТ»)**

г. Красноярск, ул. Ленина, 41
660040, г. Красноярск, в/п 3404
тел/факс: (391) 265-25-94
E-mail: mail@doopt.ru; <http://www.doopt.ru>

22 СЕН 2021

№ 1724/05-18

на № 2564-41/3 от 26.08.2020

Заместителю директора
по взаимодействию с органами
государственной власти
и местного самоуправления –
начальнику МГП
АО «Гражданпроект»

А.С. Пагурцу
Красноярский рабочий пр.,
д.126, г. Красноярск, 660095

О предоставлении информации

Уважаемый Антон Сергеевич!

КГКУ «Дирекция по ООПТ» рассмотрен запрос о наличии ООПТ краевого значения в границах Партизанского района для выполнения разработки проекта генерального плана и проекта внесения изменений в правила землепользования и застройки Кожелакского сельсовета Партизанского района Красноярского края.

По результатам сообщаем, что в границах Партизанского района Красноярского края частично расположена планируемая для организации ООПТ краевого значения – природный парк «Койское белогорье», включенный в Концепцию развития и размещения ООПТ краевого значения на период до 2030 года (Распоряжение Правительства Красноярского края от 14.11.2017 № 784-р).

Действующие ООПТ краевого значения в границах запрашиваемой территории отсутствуют.

Директор

А.С. Ногин

Копиями: Ногин А.С. 265-26-51

Приложение 6 – Информация министерства экологии и рационального природопользования Красноярского края о водоохранных зонах



Заместителю директора по
взаимодействию с органами
государственной власти и
местного самоуправления –
Начальнику МГП
АО «Гражданпроект»

А.С. Пагурин

660025, Красноярск,
пр. Красноярский рабочий, 126

О направлении информации

Уважаемый Антон Сергеевич!

Министерство экологии и рационального природопользования Красноярского края (далее – министерство) на Ваш запрос «О границах водоохранных зон и прибрежных защитных полос цифр 1435-20» сообщает следующее.

Министерством в 2018 году с привлечением специализированной организации выполнена работа «Определение границ водоохранных зон и прибрежных защитных полос р. Мана и ее притоков в границах населенных пунктов и участков антропогенного воздействия на территории Красноярского края», в рамках которой были установлены границы водоохранных зон и прибрежных защитных полос р. Мана, руч. б/н в д. Коджеслак Партизанского района Красноярского края.

Согласно материалам проекта ширина водоохранной зоны/прибрежной защитной полосы составляет соответственно для р. Мана – 200/200 метров, руч. б/н – 50/50 метров.

Сведения о границах водоохранных зон указанных водных объектов внесены в Единый государственный реестр недвижимости в 2020 году, размещены на официальном электронном ресурсе Росреестра «Публичная кадастровая карта» и доступны для ознакомления широкому кругу лиц.

Работы по определению границ водоохранных зон и прибрежных защитных полос водных объектов в границах других населенных пунктов Коджеслакского сельсовета Партизанского района Красноярского края до настоящего времени министерством не проводились.

Ширина водоохранной зоны и прибрежной защитной полосы водных объектов устанавливается в соответствии с требованиями статьи 65 Водного кодекса РФ. Для рек или ручьев ширина водоохранной зоны устанавливается от их истока протяженностью до десяти километров - в размере пятидесяти

метров, от десяти до пятидесяти километров - в размере ста метров, от пятидесяти километров и более - в размере двухсот метров.

Для реки, ручья протяженностью менее десяти километров от истока до устья водоохранная зона совпадает с прибрежной защитной полосой. Радиус водоохранной зоны для истоков реки, ручья устанавливается в размере пятидесяти метров.

Ширина водоохранной зоны озера, водохранилища, за исключением озера, расположенного внутри болота, или озера, водохранилища с акваторией менее 0,5 квадратного километра, устанавливается в размере пятидесяти метров. Ширина водоохранной зоны водохранилища, расположенного на водотоке, устанавливается равной ширине водоохранной зоны этого водотока.

Ширина прибрежной защитной полосы устанавливается в зависимости от уклона берега водного объекта и составляет тридцать метров для обратного или нулевого уклона, сорок метров для уклона до трех градусов и пятьдесят метров для уклона три и более градуса.

Ширина прибрежной защитной полосы реки, озера, водохранилища, имеющих особо ценное рыбоводственное значение (места нереста, нагула, зимовки рыб и других водных биологических ресурсов), устанавливается в размере двухсот метров независимо от уклона прилегающих земель.

В соответствии со статьей 65 Водного кодекса РФ в границах водоохранных зон и прибрежных защитных полос установлены ограничения осуществления хозяйственной и иной деятельности, в целях предотвращения загрязнения, засорения, заиления указанных водных объектов и истощения их вод, а также сохранения среды обитания водных биологических ресурсов и других объектов животного и растительного мира.

Начальник отдела охраны,
рационального использования
водных объектов и
радиационной безопасности



Ю.А. Кураева

Приложение 7 – Информация министерства экологии и рационального природопользования Красноярского края о зонах санитарной охраны источников водоснабжения



**МИНИСТЕРСТВО
экологии и рационального
природопользования
Красноярского края**

Законн. ул., 125, г. Красноярск, 660000
Факс: (391) 249-38-53
Телефон: (391) 249-31-00
E-mail: info@mpk.krasnoyarsk.ru
ОГРН 1172400071148
ИНН 1701124661/87446 240001001

№ 240 от 28.04.2018

на № _____

Заместителю директора
АО «Гражданпроект»

А.С. Пагурцу

О предоставлении информации

Уважаемый Антон Сергеевич!

Министерство экологии и рационального природопользования Красноярского края (далее – Министерство), рассмотрев Ваш запрос о предоставлении информации, необходимой для выполнения проекта генерального плана и проекта внесения изменений в правила землепользования и застройки Кожелакского сельсовета Партизанского района Красноярского края, сообщает следующее.

На рассматриваемом участке по сведениям имеющимся в Министерстве установленные в соответствии с действующим законодательством зоны санитарной охраны водных объектов (подземных и поверхностных источников водоснабжения), используемых для питьевого и хозяйственно-бытового водоснабжения отсутствуют.

Заявления на установление зоны санитарной охраны источников питьевого и хозяйственно-бытового водоснабжения не поступали.

Заместитель министра

О.Н. Чернышова

Приложение 8 – Информация министерства экологии и рационального природопользования Красноярского края о лицензионных участках



Заместителю директора по
взаимодействию с органами
государственной власти и местного
самоуправления – Начальнику МГП

А.С. Пагурец

660095, Красноярский край
г. Красноярск
проспект им. газеты «Красноярский
рабочий», 126

О предоставлении информации

Уважаемый Антон Сергеевич!

Министерство экологии и рационального природопользования Красноярского края рассмотрев Ваш запрос от 13.08.2020 № 2393-41/5, сообщает следующее.

По данным Реестра лицензий на право пользования участками недр местного значения на территории Красноярского края, в границах проектируемой территории лицензии не выдавались.

Начальник отдела рационального
недропользования

Е.А.Приходько

Получено Анна Владимировна
28.08.2022

Приложение 9 – Информация министерства экологии и рационального природопользования Красноярского края о зонах затопления и подтопления



**МИНИСТЕРСТВО
экологии и рационального
природопользования
Красноярского края**

Ленина ул., 125, г. Красноярск, 660009
Факс: (391) 249-58-53
Телефон: (391) 249-31-00
E-mail: mpri@pr.krskstat.ru
ОГРН 1172468071148
ИНН / КПП 2466187446 / 246601001

И : 28-727 № 02-11854/

Ис №
О представлении информации

Заместитель директора
по взаимодействию с органами
государственной власти и местного
самоуправления – Начальнику ТМЦ
АО «Гражданпроект»

А.С. Пагурцу

660025, г. Красноярск,
пр. Красноярский рабочий, 126

Уважаемый Антон Сергеевич!

Министерство экологии и рационального природопользования Красноярского края (далее – Министерство) рассмотрело Ваш запрос от 13.08.2020 № 2392-41/5 о представлении информации относительно подготовки предложений об определении границ зон затопления, подтопления от рек, расположенных на территории Кожелакского сельсовета Партизанского района и сообщает следующее.

В соответствии с Положением о зонах затопления, подтопления, утвержденным постановлением Правительства Российской Федерации от 18.04.2014 № 360 и согласно приказу Росводресурсов Приказ Росводресурсов от 16.09.2019 № 230 04.03.2020 утвержден график установления зон затопления, подтопления населенных пунктов на территории Красноярского края (далее – График).

В График включены территории наиболее **паводкоопасных** населенных пунктов, затопляемые при половодьях и паводках, либо в результате ледовых заторов и зажоров. В соответствии с Графиком зоны затопления, подтопления необходимо разработать для 161 населенного пункта территорий края в период с 2016 по 2022 годы.

В связи с тем, что информация о случаях затопления, подтопления населенных пунктов Кожелакского сельсовета Партизанского, от Главного управления МЧС России по Красноярскому краю, Енисейского бассейнового водного управления Федерального агентства водных ресурсов, а также органов местного самоуправления, в адрес Министерства не поступала, вышеуказанные населенные пункты в график не включены.

Начальник отдела охраны,
рационального использования
водных объектов и
радиационной безопасности

Ю.А. Курава

Генерал-майор Ветеран
243-28-01

Приложение 10 – Информация министерства экологии и рационального природопользования о редких видах



**МИНИСТЕРСТВО
экологии и рационального
природопользования
Красноярского края**

Ленина ул., 125, г. Красноярск, 660009
Факс: (391) 249-38-53
Телефон: (391) 249-31-00
E-mail: mpe@mpe.krasnoyarsk.ru
ОГРН 1172468071148
ИНН/КПП 2466187446/246601001

15.09.2020 № 48-616201

№ № 2538-41/5 от 26.08.2020

Заместителю директора
по взаимодействию с органами
государственной власти
и местного самоуправления,
начальнику МГП
АО «Гражданпроект»

А.С. Пагурцы

660025, г. Красноярск,
Красноярский рабочий пр., д. 126

О предоставлении информации

Уважаемый Антон Сергеевич!

Министерством экологии и рационального природопользования края рассмотрен запрос информации, необходимой для разработки проекта генерального плана и проекта внесения изменений в правила землепользования и застройки Кожелакского сельсовета Партизанского района Красноярского края. По результатам рассмотрения сообщаем следующее.

В Кожелакском сельсовете расположен основной сезонный миграционный коридор косули сибирской, а также место её зимней концентрации.

Перечни видов диких животных и дикорастущих растений и грибов, занесенных в Красные книги Российской Федерации и Красноярского края, область распространения которых включает Партизанский район, представлены в приложениях 1, 2.

Обращаем внимание, что уполномоченные органы государственной власти Российской Федерации и субъектов Российской Федерации не располагают информацией о наличии/отсутствии объектов животного и растительного мира в пределах локального участка, где планируется осуществлять хозяйственную деятельность.

На основании постановлений Правительства Российской Федерации: от 19.01.2006 № 20, от 05.03.2007 № 145, от 16.02.2008 № 87 любое освоение земельного участка сопровождается инженерно-экологическими изысканиями с проведением собственных исследований на предмет наличия растений и животных, в том числе занесенных в Красные книги Российской Федерации и субъекта Российской Федерации.

Предприятие собирает доступную информацию о ключевых биотопах: местообитаниях редких и находящихся под угрозой исчезновения видов

растений, грибов, а также участках, имеющих особое значение для осуществления жизненных циклов животных, присутствующих на территории изысканий.

Информацию о ключевых биотопах, численности и наличии видов растений и животных, в том числе занесенных в Красные книги Российской Федерации и Красноярского края, полученную на основании проведения натурных работ, необходимо предоставить в министерство экологии и рационального природопользования Красноярского края.
Приложение: на 3 л. в 1 экз.

Заместитель министра



П.Л. Борзов

Перечень видов дикорастущих растений и грибов, занесенных в Красную книгу Российской Федерации и Красную книгу Красноярского края, область распространения которых включает территорию Партизанского муниципального района Красноярского края

№ п/п	Наименование	Категория редкости*	
		Красная книга Красноярского края	Красная книга Российской Федерации
Part I. List of Magnoliophyta Раздел I. Покрытосеменные			
Семейство Астровые – Asteraceae			
1	Соссюрея Штубендорфа – <i>Saussurea stubendorffii</i>	3	-
2	Ястребинка Крылова – <i>Hieracium krylovii</i>	3	-
3	Ястребиночка Дублицкого – <i>Pilosella dublitzkii</i>	2	-
Семейство Бурачниковые – Boraginaceae			
4	Незабудка Крылова - <i>Myosotis krylovii</i>	2	-
5	Незабудочник гребенчатый - <i>Erytrichium pectinatum</i>	3	-
6	Незабудочник енисейский - <i>Erytrichium jenseense</i>	3	-
Семейство Гвоздичные – Caryophyllaceae			
7	Ясколка воробейниколистная – <i>Cerastium lithospermifolium</i>	3	-
Семейство Вересковые – Ericaceae			
8	Рододендрон Адамса – <i>Rhododendron adamsii</i>	2	-
Семейство Дымянковые – Fumariaceae			
9	Хохлатка приенисейская - <i>Corydalis subjenisseensis</i>	3	-
Семейство Ирисовые – Iridaceae			
10	Ирис Блудова – <i>Iris bloudowii</i>	3	-
Семейство Лилейные – Liliaceae			
11	Красоднев малый – <i>Heimerocallis minor</i>	3	-
12	Лилия узколистная – <i>Lilium pumilum</i>	2	-
Семейство Кувшинковые – Nymphaeaceae			
13	Кувшинка чистобелая – <i>Nymphaea candida</i>	3	-
Семейство Орхидные – Orchidaceae			
14	Дремлик болотный - <i>Epipactis palustris</i>	3	-
15	Калипсо луковичная – <i>Calypso bulbosa</i>	2	3
16	Пальчатокоренник кровавый - <i>Dactylorhiza cruenta</i>	3	-
17	Тайник яйцевидный – <i>Listera ovata</i>	3	-
18	Ятрышник шлемоносный – <i>Orchis militaris</i>	2	3
Семейство Мятликовые – Poaceae			
19	Ковыль перистый – <i>Stipa pennata</i>	3	3
Семейство Лютиковые – Ranunculaceae			
20	Калужница плавающая – <i>Caltha natans</i>	3	-
Семейство Норичниковые – Scrophulariaceae			
21	Вероника саянская – <i>Veronica sajanensis</i>	3	3

№ п/п	Наименование	Категория редкости*	
		Красная книга Красноярского края	Красная книга Российской Федерации
Семейство Фиалковые – Violaceae			
22	Фиалка пальчатая – Viola dactyloides	3	-
23	Фиалка рассеченная – Viola dissecta	3	-
Part III. List of Polypodiophyta Раздел 3. Папоротники			
24	Гроздовник виргинский – Botrychium virginianum	3	-
25	Гроздовник ланцетный – Botrychium lanceolatum	2	-
26	Гроздовник многонадрезный – Botrychium multifidum	3	-
27	Многорядник копьевидный – Polystichum lonchitis	2	-
28	Пузырник судетский – Cystopteris sudetica	3	-
Part VIII. List of Lichenes Раздел 8. Лишайники			
29	Лобария легочная – Lobaria pulmonaria	4	2
30	Уснея длиннейшая – Usnea longissima	2	-
Part IX. List of Fungi Раздел 9. Грибы			
31	Дубовик крапчатый – Boletus erythropus	3	-
32	Клавария пурпуровая – Clavaria purpurea	3	-
33	Отидея большая – Otidea grandis	3	-
34	Строчок гигантский – Neogyromitra gigas	3	-

*Категории редкости:

1 - находящиеся под угрозой исчезновения. Таксоны и популяции, численность особей которых уменьшилась до критического уровня таким образом, что в ближайшее время они могут исчезнуть;

2 - сокращающиеся в численности. Таксоны и популяции с неуклонно сокращающейся численностью, которые при дальнейшем воздействии факторов, снижающих численность, могут в короткие сроки перейти в первую категорию;

3 - редкие. Таксоны и популяции, которые имеют малую численность и распределены на ограниченной территории (акватории) или спорадически распространены на значительных территориях (акваториях);

4 - неопределенные по статусу. Таксоны и популяции, которые, вероятно, относятся к одной из предыдущих категорий, но достаточных сведений об их состоянии в природе в настоящее время нет, либо они не в полной мере соответствуют критериям всех остальных категорий.

Перечень видов диких животных, занесенных в Красные книги Российской Федерации и Красноярского края, область распространения которых включает территорию Партизанского муниципального района Красноярского края

№ п/п	Наименование	Категория редкости*	
		Красная книга Красноярского края	Красная книга Российской Федерации
Класс Насекомые – Insecta			
Отряд Чешуекрылые – Lepidoptera			
1	Парусник феб – Parnassius phoebus	3	-
Класс Лучепёрые рыбы – Actinopterygii			
Отряд Лососеобразные – Salmoniformes			
2	Сибирский хариус – Thymallus arcticus популяция/субпопуляция озер Саян (Манское, Большое и Малое Пезо)	3	-
Класс Пресмыкающиеся – Reptilia			
Отряд Змеи – Serpentes			
3	Узорчатый полоз – Elaphe dione	4	-
Класс Птицы – Aves			
Отряд Гагарообразные – Gaviiformes			
4	Чернозобая гагара – Gavia arctica саянская популяция	2	-
Отряд Поганкообразные – Podicipediformes			
5	Черношейная поганка – Podiceps nigricollis	3	-
6	Красношейная поганка – Podiceps auritus	2	2
Отряд Аистообразные – Ciconiiformes			
7	Большая выпь – Botaurus stellaris	3	-
8	Чёрный аист – Ciconia nigra	3	3
Отряд Гусеобразные – Anseriformes			
9	Серый гусь – Anser anser	1	2
10	Западный тундровый гуменник – Anser fabalis rossicus красноярско-канская субпопуляция	1	-
11	Сибирский таёжный гуменник – Anser fabalis middendorffii	2	2
Отряд Соколообразные – Falconiformes			
12	Скопа – Pandion haliaetus	3	3
13	Хохлатый осоед – Pernis ptilorhyncus	4	-
14	Орел-могильник – Aquila heliaca	3	2
15	Беркут – Aquila chrysaetos	3	3
16	Орлан-белохвост – Haliaeetus albicilla	5	5
17	Обыкновенный балобан – Falco cherrug cherrug	1	1
18	Монгольский балобан – Falco cherrug milvipes	3	
19	Сапсан – Falco peregrinus	3	3
20	Кобчик – Falco vespertinus	2	3
Отряд Журавлеобразные – Gruiformes			
21	Серый журавль – Grus grus	5	-
22	Журавль-красавка – Anthropoides virgo	3	2
Отряд Ржанкообразные – Charadriiformes			

№ п/п	Наименование	Категория редкости*	
		Красная книга Красноярского края	Красная книга Российской Федерации
23	Горный дупель – <i>Gallinago solitaria</i>	3	-
24	Большой кроншнеп – <i>Numenius arquata</i>	2	-
25	Большой веретенник – <i>Limosa limosa</i>	2	-
26	Чёрная крачка – <i>Chlidonias niger</i>	2	-
Отряд СOVOобразные – <i>Strigiformes</i>			
27	Филин – <i>Bubo bubo</i>	3	3
28	Воробьиный сыч – <i>Glaucidium passerinum</i>	3	-
Отряд Ракшеобразные – <i>Coraciiformes</i>			
29	Обыкновенный зимородок – <i>Alcedo atthis</i>	3	-
Отряд Воробьинообразные – <i>Passeriformes</i>			
30	Серый сорокопут – <i>Lanius excubitor</i>	3	-
31	Альпийская завирушка – <i>Prunella collaris</i>	3	-
32	Овсянка-ремез – <i>Emberiza rustica</i>	3	2
33	Дубровник – <i>Emberiza aureola</i>	2	2
Класс Млекопитающие – <i>Mammalia</i>			
Отряд Рукокрылые – <i>Chiroptera</i>			
34	Трубнонос большой – <i>Murina hilgendorfi</i>	3	-

*Категории редкости:

1 - находящиеся под угрозой исчезновения. Таксоны и популяции, численность особей которых уменьшилась до критического уровня таким образом, что в ближайшее время они могут исчезнуть;

2 - сокращающиеся в численности. Таксоны и популяции с неуклонно сокращающейся численностью, которые при дальнейшем воздействии факторов, снижающих численность, могут в короткие сроки перейти в первую категорию;

3 - редкие. Таксоны и популяции, которые имеют малую численность и распределены на ограниченной территории (акватории) или спорадически распространены на значительных территориях (акваториях);

4 - неопределенные по статусу. Таксоны и популяции, которые, вероятно, относятся к одной из предыдущих категорий, но достаточных сведений об их состоянии в природе в настоящее время нет, либо они не в полной мере соответствуют критериям всех остальных категорий;

5 - восстанавливаемые и восстанавливающиеся. Таксоны и популяции, численность и распространение которых начали восстанавливаться и приближаются к состоянию, когда в срочных мерах охраны и воспроизводства нуждаться не будут.

**Приложение 11 – Исходные данные и требования Главного управления МЧС
России по Красноярскому краю**



МЧС РОССИИ

ГЛАВНОЕ УПРАВЛЕНИЕ
МИНИСТЕРСТВА РОССИЙСКОЙ
ФЕДЕРАЦИИ ПО ДЕЛАМ ГРАЖДАНСКОЙ
ОБОРОНЫ, ЧРЕЗВЫЧАЙНЫМ СИТУАЦИЯМ
И ЛИКВИДАЦИИ ПОСЛЕДСТВИЙ
СТИХИЙНЫХ БЕДСТВИЙ
ПО КРАСНОЯРСКОМУ КРАЮ
(Главное управление МЧС России
по Красноярскому краю)

пр. Мира, 68, г. Красноярск, 660049
Телефон/факс: (381) 211-46-91
E-mail: info@1024.mchs.gov.ru

Директору
по градостроительной деятельности
АО «Гражданпроект»

Волкову М.В.

пр. Красноярский рабочий, д.126,
г. Красноярск, 660025

E-mail: kgp@krasgp.ru,
LRezvih@krasgp.ru

24.09.2024 № ИВ-237-17367

Уважаемый Максим Валентинович!

Направляю исходные данные и требования, подлежащие учету при разработке перечня мероприятий по гражданской обороне, мероприятий по предупреждению чрезвычайных ситуаций природного и техногенного характера в градостроительной документации на объект территориального планирования «Разработка проекта генерального плана и проекта внесения изменений в правила землепользования и застройки Кожелакского сельсовета Партизанского района».

**ИСХОДНЫЕ ДАННЫЕ
и требования для разработки инженерно-технических мероприятий
гражданской обороны и предупреждения чрезвычайных ситуаций,
включаемые в задание на проектирование**

От кого:
Главное управление МЧС России
по Красноярскому краю

660049 г. Красноярск, пр. Мира, д.68

Кому:
АО «Гражданпроект»

660025, г. Красноярск,
пр. Красноярский рабочий, д.126

В соответствии с запросом АО «Гражданпроект» от 23.09.2024 № 5064-41/5 сообщая исходные данные и требования, подлежащие учету при разработке перечня мероприятий по гражданской обороне, мероприятий по предупреждению чрезвычайных ситуаций природного и техногенного характера в градостроительной документации на объект территориального планирования «Разработка проекта генерального плана и проекта внесения изменений в правила землепользования и застройки Кожелакского сельсовета Партизанского района».

Заказчик: Администрация Партизанского района Красноярского края.

Территория Кожелакского сельсовета расположена в западной части Партизанского района, на востоке Красноярского края. Расстояние от центра сельсовета д. Кожелак до с. Партизанское составляет 45 км, до г. Красноярска - 194 км.

1. Раздел «Перечень мероприятий по гражданской обороне, мероприятий по предупреждению чрезвычайных ситуаций природного и техногенного характера» разработать в соответствии с ГОСТ 22.2.10-2016, СП 165.1325800.2014 «Свод правил. Инженерно-технические мероприятия гражданской обороны. Актуализированная редакция СНиП 2.01.51-90» и других нормативных документов.

2. Для разработки перечня мероприятий по гражданской обороне:

2.1. Территория объекта градостроительной деятельности не отнесена к группе по гражданской обороне.

2.2. Информацию о приеме на территории Кожелакского сельсовета эвакуируемого населения, из других населенных пунктов, в особый период, уточнить в администрации Партизанского района Красноярского края.

2.3. Информацию о наличии санитарно-обмывочных пунктах, станциях обеззараживания одежды, станциях обеззараживания транспорта на территории Кожелакского сельсовета уточнить в администрации Партизанского района Красноярского края.

2.4. Для оповещения населения об опасностях, возникающих при ведении военных действий или вследствие этих действий, предусмотреть технические средства оповещения по сигналам ГО.

2.5. Обосновать предложения по повышению устойчивости функционирования территории объекта градостроительной деятельности, защите и жизнеобеспечению его населения в военное время и в чрезвычайной ситуации техногенного и природного характера.

3. Для разработки перечня мероприятий по предупреждению чрезвычайных ситуаций природного и техногенного характера:

3.1. Сейсмичность площадки строительства 6 баллов по шкале MSK-64.

3.2. Разработать мероприятия по инженерной защите территории объекта, зданий, сооружений и оборудования от возможных опасных геологических процессов (в соответствии с требованиями СП 165.1325800.2014, СП 14.13330.2018 и СП 21.13330.2012), затоплений и подтоплений (в соответствии с требованиями СП 104.13330.2016), экстремальных ветровых и снеговых нагрузок, природных пожаров.

3.3. Для оповещения населения об опасностях, возникающих при чрезвычайных ситуациях, предусмотреть местную систему оповещения.

3.4. На проектируемом объекте градостроительной деятельности источниками чрезвычайных ситуаций являются:

пожары и аварии на сетях энерго-, тепло-, водоснабжения;

опасные природные процессы (затопление, лесные пожары, сильный ветер, наледообразование).

3.5. Потенциально опасные объекты, транспортные коммуникации при авариях на которых, поражающие факторы могут оказать воздействие на объект предполагаемого строительства - отсутствуют.

3.6. В разделе провести зонирование территории по степеням опасности ЧС техногенного и природного характера (зоны неприемлемого риска, жесткого контроля и приемлемого риска).

3.7. Уточнить сведения согласно имеющихся в администрации Партизанского района Красноярского края данных:

перечень предприятий, имеющих категорию по гражданской обороне, а также продолжающих работу в военное время, с указанием месторасположения, общей численности работающих, наибольшей работающей смены, сведений о наличии защитных сооружений и их вместимости;

наличие защитных сооружений с указанием месторасположения и их вместимости;

численность населения, подлежащего эвакуации и рассредоточению при ЧС;

перечень сборных эвакуационных пунктов (СЭП), пунктов сбора (ПС), пунктов приема временного размещения (ППВР) с указанием их месторасположения и их вместимости;

места расположения учреждений здравоохранения, с указанием месторасположения, количества работающих, наибольшей рабочей смены (НРС), количество койко-мест, наличия и вместимости защитных сооружений;

размещение АЗС, складов и баз горюче-смазочных материалов с указанием месторасположения, объема и номенклатур хранящихся и/или используемых опасных веществ;

размещение складов и баз продовольственных, материально-технических и прочих резервов;

информацию по существующей системе оповещения населения и связи с указанием типа, месторасположения зон действия.

4. Дополнительные требования:

4.1. Сведения о наличии свидетельства саморегулируемой организации при проектировании объекта предоставить в соответствии с законодательством РФ.

4.2. Экспертизу разделов проекта провести согласно законодательству РФ.

С уважением,

Заместитель начальника Главного управления
(по гражданской обороне и защите населения)
- начальник управления

Р.И.Ветчинников



Певьяковский Дмитрий Викторович
+7(391) 226-44-06

Приложение 12 – Выписка из реестра членов саморегулируемой организации

УТВЕРЖДЕНА
приказом Федеральной службы
по экологическому, технологическому
и атомному надзору
от 16 февраля 2017 № 58

ВЫПИСКА ИЗ РЕЕСТРА ЧЛЕНОВ САМОРЕГУЛИРУЕМОЙ ОРГАНИЗАЦИИ

«14» декабря 2017 г.

№2017/236

Саморегулируемая организация в сфере архитектурно-строительного проектирования

Союз «Проекты Сибири»

660062, Красноярский Край, г. Красноярск, ул. Телевизорная, д. 4 Г, 3 этаж,

www.proekty.srosibiri.ru

Регистрационный номер в государственном реестре саморегулируемых организаций

СРО-П-009-05062009

№ п/п	Вид информации	Сведения
1	2	3
1	Сведения о члене саморегулируемой организации: идентификационный номер налогоплательщика, полное и сокращенное (при наличии) наименование юридического лица, адрес места нахождения, фамилия, имя, отчество индивидуального предпринимателя, дата рождения, место фактического осуществления деятельности, регистрационный номер члена саморегулируемой организации в реестре членов и дата его регистрации в реестре членов	ИНН 2461119562; Акционерное общество "Территориальный градостроительный институт "Красноярскгражданпроект"; (АО "Гражданпроект"); 660025, Красноярский край, Красноярск г, им газеты Красноярский Рабочий пр-кт, 126; 660025, Красноярский край, Красноярск г, им газеты Красноярский Рабочий пр-кт, 126 Регистрационный номер в реестре членов: 3; Дата регистрации в реестре членов: 10.10.2008 г.
2	Дата и номер решения о приеме в члены саморегулируемой организации, дата вступления в силу решения о приеме в члены саморегулируемой организации	Протокол Общего собрания №1 от 10.10.2008 г. действует с 10.10.2008 г.
3	Дата и номер решения об исключении из членов саморегулируемой организации, основания исключения	-
4	Сведения о наличии у члена саморегулируемой организации права соответственно выполнять инженерные изыскания, осуществлять подготовку проектной документации, строительство, реконструкцию, капитальный ремонт объектов капитального строительства по договору подряда на выполнение инженерных изысканий, подготовку проектной документации, по договору строительного подряда, заключаемым с использованием конкурентных способов заключения договоров:	-
	а) в отношении объектов капитального	Имеет право осуществлять подготовку

№ п/п	Вид информации	Сведения
1	2	3
	строительства (кроме особо опасных, технически сложных и уникальных объектов, объектов использования атомной энергии);	проектной документации по договору подряда на подготовку проектной документации, заключаемым с использованием конкурентных способов заключения договоров в отношении объектов капитального строительства (кроме особо опасных, технически сложных и уникальных объектов, объектов использования атомной энергии)
	б) в отношении особо опасных, технически сложных и уникальных объектов капитального строительства (кроме объектов использования атомной энергии);	Имеет право осуществлять подготовку проектной документации по договору подряда на подготовку проектной документации, заключаемым с использованием конкурентных способов заключения договоров в отношении особо опасных, технически сложных и уникальных объектов капитального строительства (кроме объектов использования атомной энергии)
	в) в отношении объектов использования атомной энергии	Отсутствует право осуществлять подготовку проектной документации по договору подряда на подготовку проектной документации, заключаемым с использованием конкурентных способов заключения договоров в отношении объектов использования атомной энергии
5	Сведения об уровне ответственности члена саморегулируемой организации по обязательствам по договору подряда на выполнение инженерных изысканий, подготовку проектной документации, по договору строительного подряда, в соответствии с которым указанным членом внесен взнос в компенсационный фонд возмещения вреда	первый уровень ответственности члена саморегулируемой организации (не превышает двадцать пять миллионов рублей), взнос в КФ ВВ 50 000 руб.
6	Сведения об уровне ответственности члена саморегулируемой организации по обязательствам по договорам подряда на выполнение инженерных изысканий, подготовку проектной документации, по договорам строительного подряда, заключаемым с использованием конкурентных способов заключения договоров, в соответствии с которым указанным членом внесен взнос в компенсационный фонд обеспечения договорных обязательств	второй уровень ответственности члена саморегулируемой организации (не превышает пятьдесят миллионов рублей), взнос в КФ ОДО 2 108 852,78 руб.
7	Сведения о приостановлении права выполнять инженерные изыскания, осуществлять подготовку проектной документации, строительство, реконструкцию, капитальный ремонт объектов капитального строительства	-

Директор
(должность уполномоченного лица)



Костылев А.А.
(инициалы, фамилия)

**Приложение 13 – Письмо ФГБУ «Среднесибирское УГМС»
Гидрометеорологический центр №4570 от 19.11.2020**

Рег. номер 4329-41/8-20
от 19.11.2020

ФЕДЕРАЛЬНОЕ ГОСУДАРСТВЕННОЕ
БЮДЖЕТНОЕ УЧРЕЖДЕНИЕ
«СРЕДНЕСИБИРСКОЕ УПРАВЛЕНИЕ
ПО ГИДРОМЕТЕОРОЛОГИИ И
МОНИТОРИНГУ ОКРУЖАЮЩЕЙ СРЕДЫ»
(ФГБУ «Среднесибирское УГМС»)
ГИДРОМЕТЕОРОЛОГИЧЕСКИЙ ЦЕНТР
(ГМЦ)

ул. Сурикова, 28, г. Красноярск, 660049

Телефон/факс: (391) 227-04-79

E-mail: gmc@meteo.krasnoyarsk.ru

<http://www.meteo.krasnoyarsk.ru>

от 19.11.2020 № 4570

на № 2682-41/8 от 02.09.2020

Заместителю директора по взаимодействию
с органами государственной власти
и местного самоуправления-начальнику МП
АО «Территориальный градостроительный
институт «Красноярскгражданпроект»

А.С. Пагурцу

Тел. 8(391) 213-28-33.

Факс 8(391) 213-24-82.

E-mail: kgr@kragr.ru

660095, г.Красноярск,

пр. Красноярский рабочий, 126.

Гидрометцентр ФГБУ «Среднесибирское УГМС» не может предоставить Вам информацию о высшем уровне воды 1%-й обеспеченности по следующим водным объектам, находящимся на территории Кожелакского сельсовета Партизанского муниципального района Красноярского края:

- река Мана (правый приток р.Енисей) у д. Кожелак; гидрологические посты ФГБУ «Среднесибирское УГМС» р. Мана – с. Нарва и р. Мана – пос.Кой отстоит от д. Кожелак более, чем на 36 и 40 км - определение высшего уровня воды 1%-й обеспеченности для створов (перенос отметок от поста) при таких условиях считаем невозможным;
- безымянный правый приток р. Мана у д. Кожелак; ФГБУ «Среднесибирское УГМС» не проводило ни стационарных, ни экспедиционных гидрологических работ на этом водном объекте, данных о высших уровнях не имеем.
- река Рыбная (левый приток р. Кан) у д. Асафьевка, т.к. пост ФГБУ «Среднесибирское УГМС» р.Рыбная – с. Вершино-Рыбное (1946-55, 1957-94) находится в 21 км выше по течению, определение высшего уровня воды 1%-й обеспеченности для створов (перенос отметок от поста) при таких условиях считаем невозможным;
- ручей Хулой (левый приток р.Рыбная) у д. Асафьевка; ФГБУ «Среднесибирское УГМС» не проводило ни стационарных, ни экспедиционных гидрологических работ на этом водном объекте, данных о высших уровнях не имеем.

Зам. начальника ГМЦ



И.Н. Гордеев

Валер Е.Р.
8(391)227 46 90

**Приложение 14 – Заключение о согласии (несогласии) с проектом документа
территориального планирования подготовленное Рослесхоз в ФГИС ТП**

**ЗАКЛЮЧЕНИЕ О СОГЛАСИИ (НЕСОГЛАСИИ) С ПРОЕКТОМ ДОКУМЕНТА
ТЕРРИТОРИАЛЬНОГО ПЛАНИРОВАНИЯ ПОДГОТОВЛЕННОЕ РОСЛЕСХОЗ В
ФГИС ТП**

04643416-2460сз\зх-30763

Минэкономразвития России

Основание для подготовки заключения:
04643416-2460сз\зх-30763 от 06.08.2024

Наименование проекта:
**Проект генерального плана Кожелакского сельсовета Партизанского района
Красноярского края**

УИН проекта документа:
0464341602020304202407161

Выводы по результатам рассмотрения проекта документа:

Федеральное агентство лесного хозяйства рассмотрело проект генерального плана Кожелакского сельсовета Партизанского района Красноярского края и сообщает, что согласно представленным материалам данным проектом не предусмотрено включение в границы населенных пунктов, входящих в состав поселения, земельных участков из земель лесного фонда. В связи с этим согласование с Рослесхозом не требуется.

Заместитель руководителя

М.И.Л. Козлов



21.08.2024

Приложение 15 – Письмо министерства природных ресурсов и лесного комплекса Красноярского края от 07.11.2024 № 86-020553 о рассмотрении земельного участка, расположенного в границах Кожелакского сельсовета



**МИНИСТЕРСТВО
природных ресурсов и лесного комплекса
Красноярского края**

Аллеевская ул., д. 50 «а», г. Красноярск, 660036
Телефон: (391) 290-74-10
Факс: (391) 290-74-25
E-mail: prk@krmr.ru
ОГРН 1162408093952
ИНН/КПП 2483102814 / 248301001

Главе Партизанского района

Сластенову А.М.

86-020553 от 07.11.2024

На № _____

**О рассмотрении земельного участка,
расположенного в границах
Кожелакского сельсовета**

Уважаемый Андрей Михайлович!

Министерство природных ресурсов и лесного комплекса Красноярского края рассмотрев Ваше обращение (ях. МПР и ЛК от 05.11.2024 № 86-27626), сообщает, что в соответствии с п. 3 ст. 14 Федерального закона от 21.12.2004 № 172-ФЗ «О переводе земель или земельных участков из одной категории в другую» принято решение об исключении сведений о земельном участке с кадастровым номером 24:30:2102001:68 из государственного лесного реестра

Заместитель министра

А.В. Коробкин



Высоцкая Дарья Витальевна
(391)290-55-92


Карта инженерной инфраструктуры
территории д. Комелак, д. Асафьевка
М 1:5 000

14. *Streptococcus pneumoniae* is the most common cause of bacterial meningitis in children. Which of the following is NOT a typical finding in this condition?

14. a. Lymphocytic pleocytosis
15. b. High protein concentration
16. c. Low glucose concentration
17. d. Positive Gram stain



Карта размещения границ земельных участков,
находящихся в краевой и федеральной собственности
М 1:25 000

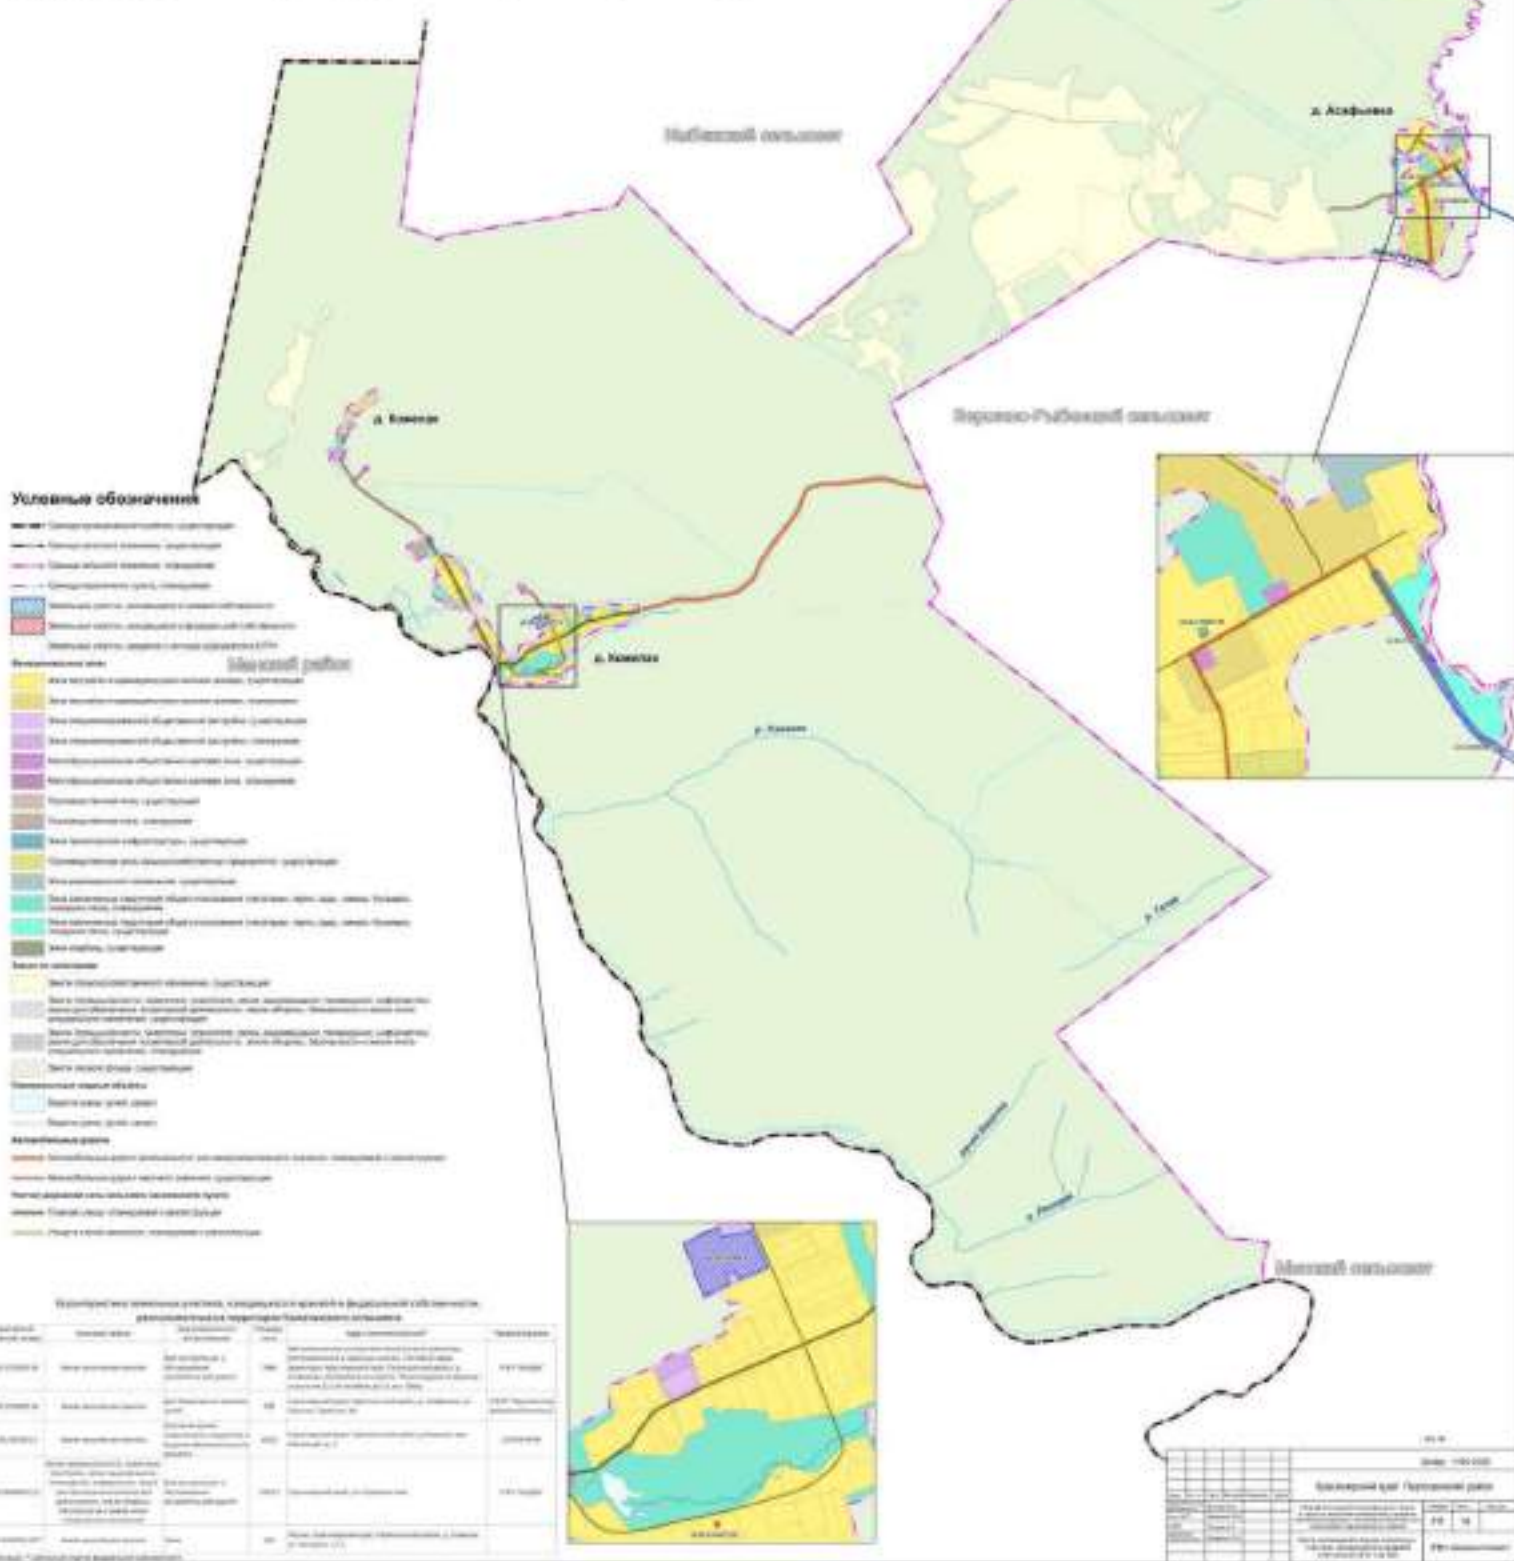

ГРАФИЧЕСКОЕ ОПИСАНИЕ

местоположения границ населенных пунктов, территориальных зон, особо охраняемых природных территорий, зон с особыми условиями использования территории

Граница населенного пункта д. Кожелак, Кожелакского сельсовета Партизанского района Красноярского края

(наименование объекта, местоположение границ которого описано (далее - объект)

Раздел 1

Сведения об объекте		
N п/п	Характеристики объекта	Описание характеристик
1	2	3
1	Местоположение объекта	Красноярский край, Партизанский р-н, Кожелакский с/с, Кожелак д
2	Площадь объекта $\pm$ величина погрешности определения площади ($P \pm \Delta P$), м ²	1746842 $\pm$ 4626
3	Иные характеристики объекта	-

Раздел 2

Сведения о местоположении границ объекта					
1. Система координат МСК-167, зона 4					
2. Сведения о характерных точках границ объекта					
Обозначение характерных точек границ	Координаты, м		Метод определения координат характерной точки	Средняя квадратическая погрешность положения характерной точки (Mt), м	Описание обозначения точки на местности (при наличии)
	X	Y			
1	2	3	4	5	6
1	558698.16	169265.72	Картометрический метод	1	-
2	558533.07	168968.33	Картометрический метод	1	-
3	558322.46	169085.81	Картометрический метод	1	-
4	558412.42	169221.28	Картометрический метод	1	-
5	558410.59	169251.42	Картометрический метод	1	-
6	558148.39	169397.93	Картометрический метод	1	-
7	558131.11	169359.92	Картометрический метод	1	-
8	558104.84	169329.86	Картометрический метод	1	-
9	558083.53	169315.00	Картометрический метод	1	-
10	558063.38	169305.67	Картометрический метод	1	-
11	557995.17	169315.27	Картометрический метод	1	-
12	557894.73	169346.10	Картометрический метод	1	-
13	557872.27	169341.61	Картометрический метод	1	-
14	557861.56	169348.87	Картометрический метод	1	-
15	557848.08	169365.80	Картометрический метод	1	-
16	557823.20	169395.86	Картометрический метод	1	-

Сведения о местоположении границ объекта					
1. Система координат МСК-167, зона 4					
2. Сведения о характерных точках границ объекта					
Обозначение характерных точек границ	Координаты, м		Метод определения координат характерной точки	Средняя квадратическая погрешность положения характерной точки (M _t), м	Описание обозначения точки на местности (при наличии)
	X	Y			
17	557812.14	169415.91	Картометрический метод	1	-
18	557805.17	169422.81	Картометрический метод	1	-
19	557795.04	169432.84	Картометрический метод	1	-
20	557761.17	169463.94	Картометрический метод	1	-
21	557722.05	169485.22	Картометрический метод	1	-
22	557721.78	169485.37	Картометрический метод	1	-
23	557689.64	169476.73	Картометрический метод	1	-
24	557682.72	169511.63	Картометрический метод	1	-
25	557685.12	169529.00	Картометрический метод	1	-
26	557688.99	169557.00	Картометрический метод	1	-
27	557701.54	169600.27	Картометрический метод	1	-
28	557704.84	169673.36	Картометрический метод	1	-
29	557683.42	169736.95	Картометрический метод	1	-
30	557662.68	169791.89	Картометрический метод	1	-
31	557636.91	169823.28	Картометрический метод	1	-
32	557616.72	169848.57	Картометрический метод	1	-
33	557579.40	169879.67	Картометрический метод	1	-
34	557552.10	169889.34	Картометрический метод	1	-
35	557511.67	169882.43	Картометрический метод	1	-
36	557473.31	169874.83	Картометрический метод	1	-
37	557453.26	169864.46	Картометрический метод	1	-
38	557413.18	169823.69	Картометрический метод	1	-
39	557403.85	169824.03	Картометрический метод	1	-
40	557330.24	169849.26	Картометрический метод	1	-
41	557313.31	169848.91	Картометрический метод	1	-
42	557293.95	169860.32	Картометрический	1	-

Сведения о местоположении границ объекта					
1. Система координат МСК-167, зона 4					
2. Сведения о характерных точках границ объекта					
Обозначение характерных точек границ	Координаты, м		Метод определения координат характерной точки	Средняя квадратическая погрешность положения характерной точки (M _t), м	Описание обозначения точки на местности (при наличии)
	X	Y			
			метод		
43	557250.26	169878.11	Картометрический метод	1	-
44	557236.76	169883.03	Картометрический метод	1	-
45	557236.26	169886.38	Картометрический метод	1	-
46	557234.31	169899.50	Картометрический метод	1	-
47	557233.99	169901.62	Картометрический метод	1	-
48	557231.50	169910.65	Картометрический метод	1	-
49	557230.73	169921.61	Картометрический метод	1	-
50	557229.19	169929.88	Картометрический метод	1	-
51	557223.61	169937.96	Картометрический метод	1	-
52	557218.23	169942.95	Картометрический метод	1	-
53	557214.00	169946.80	Картометрический метод	1	-
54	557208.04	169956.22	Картометрический метод	1	-
55	557202.65	169975.06	Картометрический метод	1	-
56	557198.23	169984.87	Картометрический метод	1	-
57	557195.93	169987.56	Картометрический метод	1	-
58	557191.89	169989.10	Картометрический метод	1	-
59	557189.58	169991.02	Картометрический метод	1	-
60	557186.70	169996.60	Картометрический метод	1	-
61	557184.77	170000.25	Картометрический метод	1	-
62	557178.24	170004.67	Картометрический метод	1	-
63	557170.35	170013.90	Картометрический метод	1	-
64	557157.66	170028.13	Картометрический метод	1	-
65	557144.59	170041.97	Картометрический метод	1	-
66	557139.01	170047.93	Картометрический метод	1	-
67	557135.36	170050.62	Картометрический метод	1	-

Сведения о местоположении границ объекта					
1. Система координат МСК-167, зона 4					
2. Сведения о характерных точках границ объекта					
Обозначение характерных точек границ	Координаты, м		Метод определения координат характерной точки	Средняя квадратическая погрешность положения характерной точки (M _t), м	Описание обозначения точки на местности (при наличии)
	X	Y			
68	557124.59	170060.24	Картометрический метод	1	-
69	557112.10	170072.35	Картометрический метод	1	-
70	557100.37	170082.54	Картометрический метод	1	-
71	557088.83	170090.04	Картометрический метод	1	-
72	557074.41	170101.38	Картометрический метод	1	-
73	557064.22	170109.46	Картометрический метод	1	-
74	557040.77	170125.99	Картометрический метод	1	-
75	557033.46	170130.80	Картометрический метод	1	-
76	557032.12	170131.31	Картометрический метод	1	-
77	557026.45	170134.49	Картометрический метод	1	-
78	557022.83	170137.35	Картометрический метод	1	-
79	557019.20	170140.22	Картометрический метод	1	-
80	557009.23	170145.60	Картометрический метод	1	-
81	557002.59	170148.17	Картометрический метод	1	-
82	556994.81	170151.18	Картометрический метод	1	-
83	556984.82	170156.76	Картометрический метод	1	-
84	556980.01	170157.72	Картометрический метод	1	-
85	556975.01	170159.06	Картометрический метод	1	-
86	556968.67	170163.49	Картометрический метод	1	-
87	556964.22	170164.90	Картометрический метод	1	-
88	556943.74	170173.99	Картометрический метод	1	-
89	556933.34	170178.07	Картометрический метод	1	-
90	556933.32	170178.13	Картометрический метод	1	-
91	556933.08	170178.22	Картометрический метод	1	-
92	556928.57	170179.90	Картометрический метод	1	-
93	556928.23	170180.03	Картометрический	1	-

Сведения о местоположении границ объекта					
1. Система координат МСК-167, зона 4					
2. Сведения о характерных точках границ объекта					
Обозначение характерных точек границ	Координаты, м		Метод определения координат характерной точки	Средняя квадратическая погрешность положения характерной точки (M _t), м	Описание обозначения точки на местности (при наличии)
	X	Y			
			метод		
94	556928.12	170179.92	Картометрический метод	1	-
95	556906.95	170180.55	Картометрический метод	1	-
96	556882.66	170181.21	Картометрический метод	1	-
97	556875.75	170180.76	Картометрический метод	1	-
98	556875.74	170180.77	Картометрический метод	1	-
99	556846.89	170178.91	Картометрический метод	1	-
100	556840.32	170176.61	Картометрический метод	1	-
101	556828.84	170174.32	Картометрический метод	1	-
102	556799.63	170168.41	Картометрический метод	1	-
103	556788.14	170164.14	Картометрический метод	1	-
104	556773.37	170160.20	Картометрический метод	1	-
105	556766.48	170157.91	Картометрический метод	1	-
106	556756.96	170150.69	Картометрический метод	1	-
107	556750.40	170144.12	Картометрический метод	1	-
108	556741.53	170131.32	Картометрический метод	1	-
109	556731.69	170124.43	Картометрический метод	1	-
110	556720.53	170120.49	Картометрический метод	1	-
111	556703.14	170115.57	Картометрический метод	1	-
112	556699.10	170114.61	Картометрический метод	1	-
113	556696.10	170113.90	Картометрический метод	1	-
114	556674.78	170217.13	Картометрический метод	1	-
115	556699.69	170395.51	Картометрический метод	1	-
116	556713.11	170395.89	Картометрический метод	1	-
117	556680.33	170600.07	Картометрический метод	1	-
118	556686.72	170648.40	Картометрический метод	1	-

Сведения о местоположении границ объекта					
1. Система координат МСК-167, зона 4					
2. Сведения о характерных точках границ объекта					
Обозначение характерных точек границ	Координаты, м		Метод определения координат характерной точки	Средняя квадратическая погрешность положения характерной точки (M _t), м	Описание обозначения точки на местности (при наличии)
	X	Y			
119	556653.70	170659.50	Картометрический метод	1	-
120	556691.32	170790.22	Картометрический метод	1	-
121	556657.99	170800.15	Картометрический метод	1	-
122	556673.21	170870.85	Картометрический метод	1	-
123	556705.62	170864.84	Картометрический метод	1	-
124	556748.02	171062.76	Картометрический метод	1	-
125	556757.27	171098.18	Картометрический метод	1	-
126	556765.18	171132.87	Картометрический метод	1	-
127	556873.62	171101.68	Картометрический метод	1	-
128	556914.26	171209.24	Картометрический метод	1	-
129	557084.39	171156.40	Картометрический метод	1	-
130	557085.38	171156.10	Картометрический метод	1	-
131	557116.64	171146.39	Картометрический метод	1	-
132	557159.19	171254.97	Картометрический метод	1	-
133	557241.74	171230.84	Картометрический метод	1	-
134	557270.95	171286.72	Картометрический метод	1	-
135	557403.17	171508.17	Картометрический метод	1	-
136	557450.66	171638.51	Картометрический метод	1	-
137	557432.98	171722.27	Картометрический метод	1	-
138	557509.08	171972.52	Картометрический метод	1	-
139	557621.02	172095.10	Картометрический метод	1	-
140	557673.21	172083.50	Картометрический метод	1	-
141	557673.92	172083.34	Картометрический метод	1	-
142	557748.75	172071.80	Картометрический метод	1	-
143	557742.75	171989.69	Картометрический метод	1	-
144	557762.61	171987.52	Картометрический	1	-

Сведения о местоположении границ объекта					
1. Система координат МСК-167, зона 4					
2. Сведения о характерных точках границ объекта					
Обозначение характерных точек границ	Координаты, м		Метод определения координат характерной точки	Средняя квадратическая погрешность положения характерной точки (M _t), м	Описание обозначения точки на местности (при наличии)
	X	Y			
			метод		
145	557749.42	171826.87	Картометрический метод	1	-
146	557750.90	171778.54	Картометрический метод	1	-
147	557756.77	171735.69	Картометрический метод	1	-
148	557763.34	171717.72	Картометрический метод	1	-
149	557781.31	171699.75	Картометрический метод	1	-
150	557787.18	171685.23	Картометрический метод	1	-
151	557787.87	171676.60	Картометрический метод	1	-
152	557757.81	171612.66	Картометрический метод	1	-
153	557733.27	171534.56	Картометрический метод	1	-
154	557730.85	171508.99	Картометрический метод	1	-
155	557726.71	171474.43	Картометрический метод	1	-
156	557695.61	171284.02	Картометрический метод	1	-
157	557694.16	171274.36	Картометрический метод	1	-
158	557686.45	171223.20	Картометрический метод	1	-
159	557683.34	171180.70	Картометрический метод	1	-
160	557688.18	171131.28	Картометрический метод	1	-
161	557708.22	171073.22	Картометрический метод	1	-
162	557709.92	171037.20	Картометрический метод	1	-
163	557710.29	171029.33	Картометрический метод	1	-
164	557713.06	171005.84	Картометрический метод	1	-
165	557717.55	170984.41	Картометрический метод	1	-
166	557721.18	170967.13	Картометрический метод	1	-
167	557730.42	170954.34	Картометрический метод	1	-
168	557738.37	170937.06	Картометрический метод	1	-
169	557715.22	170907.00	Картометрический метод	1	-

Сведения о местоположении границ объекта					
1. Система координат МСК-167, зона 4					
2. Сведения о характерных точках границ объекта					
Обозначение характерных точек границ	Координаты, м		Метод определения координат характерной точки	Средняя квадратическая погрешность положения характерной точки (M _t), м	Описание обозначения точки на местности (при наличии)
	X	Y			
170	557700.36	170884.89	Картометрический метод	1	-
171	557685.50	170856.20	Картометрический метод	1	-
172	557684.47	170851.16	Картометрический метод	1	-
173	557682.04	170839.27	Картометрический метод	1	-
174	557664.42	170816.11	Картометрический метод	1	-
175	557620.89	170768.49	Картометрический метод	1	-
176	557599.29	170740.50	Картометрический метод	1	-
177	557563.70	170666.37	Картометрический метод	1	-
178	557420.63	170718.73	Картометрический метод	1	-
179	557432.54	170756.33	Картометрический метод	1	-
180	557431.52	170756.91	Картометрический метод	1	-
181	557415.95	170765.66	Картометрический метод	1	-
182	557405.24	170787.78	Картометрический метод	1	-
183	557406.62	170815.77	Картометрический метод	1	-
184	557389.34	170813.01	Картометрический метод	1	-
185	557372.78	170794.07	Картометрический метод	1	-
186	557372.08	170793.45	Картометрический метод	1	-
187	557354.66	170764.51	Картометрический метод	1	-
188	557327.12	170780.81	Картометрический метод	1	-
189	557320.27	170766.28	Картометрический метод	1	-
190	557281.18	170681.17	Картометрический метод	1	-
191	557272.54	170641.95	Картометрический метод	1	-
192	557237.35	170585.66	Картометрический метод	1	-
193	557236.87	170584.90	Картометрический метод	1	-
194	557219.27	170544.95	Картометрический метод	1	-
195	557213.01	170522.32	Картометрический	1	-

Сведения о местоположении границ объекта					
1. Система координат МСК-167, зона 4					
2. Сведения о характерных точках границ объекта					
Обозначение характерных точек границ	Координаты, м		Метод определения координат характерной точки	Средняя квадратическая погрешность положения характерной точки (M _t), м	Описание обозначения точки на местности (при наличии)
	X	Y			
			метод		
196	557200.26	170503.36	Картометрический метод	1	-
197	557193.77	170490.29	Картометрический метод	1	-
198	557187.95	170468.90	Картометрический метод	1	-
199	557167.53	170473.28	Картометрический метод	1	-
200	557140.40	170472.09	Картометрический метод	1	-
201	557123.16	170466.39	Картометрический метод	1	-
202	557047.60	170320.80	Картометрический метод	1	-
203	557057.82	170316.40	Картометрический метод	1	-
204	557122.09	170288.97	Картометрический метод	1	-
205	557120.21	170284.01	Картометрический метод	1	-
206	557362.64	170173.54	Картометрический метод	1	-
207	557401.54	170148.54	Картометрический метод	1	-
208	557556.21	170031.31	Картометрический метод	1	-
209	557549.76	170021.50	Картометрический метод	1	-
210	557546.18	170016.50	Картометрический метод	1	-
211	557536.32	169997.69	Картометрический метод	1	-
212	557632.82	169918.36	Картометрический метод	1	-
213	557630.93	169887.21	Картометрический метод	1	-
214	557658.59	169857.49	Картометрический метод	1	-
215	557681.40	169829.15	Картометрический метод	1	-
216	557756.15	169780.77	Картометрический метод	1	-
217	557783.71	169842.98	Картометрический метод	1	-
218	557774.41	169857.03	Картометрический метод	1	-
219	557755.75	169873.97	Картометрический метод	1	-
220	557740.20	169900.92	Картометрический метод	1	-

Сведения о местоположении границ объекта					
1. Система координат МСК-167, зона 4					
2. Сведения о характерных точках границ объекта					
Обозначение характерных точек границ	Координаты, м		Метод определения координат характерной точки	Средняя квадратическая погрешность положения характерной точки (M _t), м	Описание обозначения точки на местности (при наличии)
	X	Y			
221	557735.69	169913.42	Картометрический метод	1	-
222	557731.21	169925.80	Картометрический метод	1	-
223	557725.34	169953.80	Картометрический метод	1	-
224	557738.99	169976.78	Картометрический метод	1	-
225	557764.04	169975.56	Картометрический метод	1	-
226	557794.80	169972.11	Картометрический метод	1	-
227	558308.29	169703.54	Картометрический метод	1	-
228	558382.96	169697.46	Картометрический метод	1	-
229	558383.35	169697.49	Картометрический метод	1	-
230	558384.90	169687.29	Картометрический метод	1	-
231	558386.11	169674.51	Картометрический метод	1	-
232	558387.49	169647.21	Картометрический метод	1	-
233	558388.87	169632.69	Картометрический метод	1	-
234	558388.87	169621.29	Картометрический метод	1	-
235	558386.28	169613.00	Картометрический метод	1	-
236	558382.82	169602.28	Картометрический метод	1	-
237	558382.13	169592.78	Картометрический метод	1	-
238	558384.72	169583.45	Картометрический метод	1	-
239	558389.91	169573.77	Картометрический метод	1	-
240	558399.07	169556.15	Картометрический метод	1	-
241	558412.72	169531.27	Картометрический метод	1	-
242	558416.34	169521.07	Картометрический метод	1	-
243	558415.83	169513.64	Картометрический метод	1	-
244	558417.21	169508.29	Картометрический метод	1	-
245	558431.55	169474.59	Картометрический метод	1	-
246	558433.45	169466.13	Картометрический	1	-

Сведения о местоположении границ объекта					
1. Система координат МСК-167, зона 4					
2. Сведения о характерных точках границ объекта					
Обозначение характерных точек границ	Координаты, м		Метод определения координат характерной точки	Средняя квадратическая погрешность положения характерной точки (M _t), м	Описание обозначения точки на местности (при наличии)
	X	Y			
			метод		
247	558432.93	169456.11	Картометрический метод	1	-
248	558431.24	169431.17	Картометрический метод	1	-
1	558698.16	169265.72	Картометрический метод	1	-
					-
249	560439.46	168541.42	Картометрический метод	1	-
250	560396.62	168438.44	Картометрический метод	1	-
251	560333.52	168360.03	Картометрический метод	1	-
252	560299.44	168329.65	Картометрический метод	1	-
253	560287.32	168306.22	Картометрический метод	1	-
254	560307.96	168273.78	Картометрический метод	1	-
255	560315.56	168247.05	Картометрический метод	1	-
256	560286.41	168238.55	Картометрический метод	1	-
257	560262.21	168253.28	Картометрический метод	1	-
258	560249.38	168290.07	Картометрический метод	1	-
259	560195.13	168296.30	Картометрический метод	1	-
260	560181.97	168297.76	Картометрический метод	1	-
261	560162.92	168282.52	Картометрический метод	1	-
262	560143.68	168272.02	Картометрический метод	1	-
263	560120.08	168236.50	Картометрический метод	1	-
264	560117.09	168226.61	Картометрический метод	1	-
265	560100.10	168192.80	Картометрический метод	1	-
266	560017.67	168203.19	Картометрический метод	1	-
267	559799.76	168118.80	Картометрический метод	1	-
268	559728.20	168096.15	Картометрический метод	1	-
269	559618.74	168068.70	Картометрический метод	1	-
270	559621.16	168037.18	Картометрический	1	-


Сведения о местоположении границ объекта					
1. Система координат МСК-167, зона 4					
2. Сведения о характерных точках границ объекта					
Обозначение характерных точек границ	Координаты, м		Метод определения координат характерной точки	Средняя квадратическая погрешность положения характерной точки (M _t), м	Описание обозначения точки на местности (при наличии)
	X	Y			
			метод		
271	559622.23	168034.87	Картометрический метод	1	-
272	559662.87	167929.85	Картометрический метод	1	-
273	559736.31	167957.21	Картометрический метод	1	-
274	559769.43	167972.57	Картометрический метод	1	-
275	559815.63	167922.77	Картометрический метод	1	-
276	559899.51	167978.32	Картометрический метод	1	-
277	559887.48	167997.48	Картометрический метод	1	-
278	559959.73	168029.98	Картометрический метод	1	-
279	560073.33	168062.66	Картометрический метод	1	-
280	560096.03	168064.58	Картометрический метод	1	-
281	560138.18	168081.22	Картометрический метод	1	-
282	560136.08	168085.65	Картометрический метод	1	-
283	560226.06	168123.90	Картометрический метод	1	-
284	560243.87	168129.22	Картометрический метод	1	-
285	560269.45	168133.33	Картометрический метод	1	-
286	560296.04	168131.88	Картометрический метод	1	-
287	560321.93	168137.50	Картометрический метод	1	-
288	560353.82	168161.79	Картометрический метод	1	-
289	560386.46	168186.80	Картометрический метод	1	-
290	560412.56	168205.67	Картометрический метод	1	-
291	560426.12	168216.77	Картометрический метод	1	-
292	560432.14	168225.97	Картометрический метод	1	-
293	560429.80	168261.14	Картометрический метод	1	-
294	560447.96	168291.97	Картометрический метод	1	-
295	560475.82	168301.61	Картометрический метод	1	-

Сведения о местоположении границ объекта					
1. Система координат МСК-167, зона 4					
2. Сведения о характерных точках границ объекта					
Обозначение характерных точек границ	Координаты, м		Метод определения координат характерной точки	Средняя квадратическая погрешность положения характерной точки (Mt), м	Описание обозначения точки на местности (при наличии)
	X	Y			
296	560498.10	168328.71	Картометрический метод	1	-
297	560527.11	168395.42	Картометрический метод	1	-
298	560553.20	168422.99	Картометрический метод	1	-
299	560580.76	168456.34	Картометрический метод	1	-
300	560600.96	168492.77	Картометрический метод	1	-
301	560631.52	168566.56	Картометрический метод	1	-
302	560548.89	168625.50	Картометрический метод	1	-
249	560439.46	168541.42	Картометрический метод	1	-
					-
303	557920.32	170559.41	Картометрический метод	1	-
304	557899.94	170526.07	Картометрический метод	1	-
305	557933.61	170506.29	Картометрический метод	1	-
306	558013.55	170476.84	Картометрический метод	1	-
307	558056.17	170552.98	Картометрический метод	1	-
308	557950.76	170606.64	Картометрический метод	1	-
303	557920.32	170559.41	Картометрический метод	1	-
					-
309	559562.22	168472.50	Картометрический метод	1	-
310	559547.52	168428.25	Картометрический метод	1	-
311	559580.15	168404.11	Картометрический метод	1	-
312	559604.41	168452.23	Картометрический метод	1	-
309	559562.22	168472.50	Картометрический метод	1	-
3. Сведения о характерных точках части (частей) границы объекта					
Обозначение характерных точек части границы	Координаты, м		Метод определения координат характерной точки	Средняя квадратическая погрешность положения характерной точки (Mt), м	Описание обозначения точки на местности (при наличии)
	X	Y			
1	2	3	4	5	6
-	-	-	-	-	-

Сведения о местоположении измененных (уточненных) границ объекта							
1. Система координат МСК-167, зона 4							
2. Сведения о характерных точках границ объекта							
Обозначение характерных точек границ	Существующие координаты, м		Измененные (уточненные) координаты, м		Метод определения координат характерной точки	Средняя квадратическая погрешность положения характерной точки (Mt), м	Описание обозначения точки на местности (при наличии)
	X	Y	X	Y			
1	2	3	4	5	6	7	8
-	-	-	-	-	-	-	-
3. Сведения о характерных точках части (частей) границы объекта							
Обозначение характерных точек части границы	Существующие координаты, м		Измененные (уточненные) координаты, м		Метод определения координат характерной точки	Средняя квадратическая погрешность положения характерной точки (Mt), м	Описание обозначения точки на местности (при наличии)
	X	Y	X	Y			
1	2	3	4	5	6	7	8
-	-	-	-	-	-	-	-

План границ объекта

Обзорная схема границ объекта

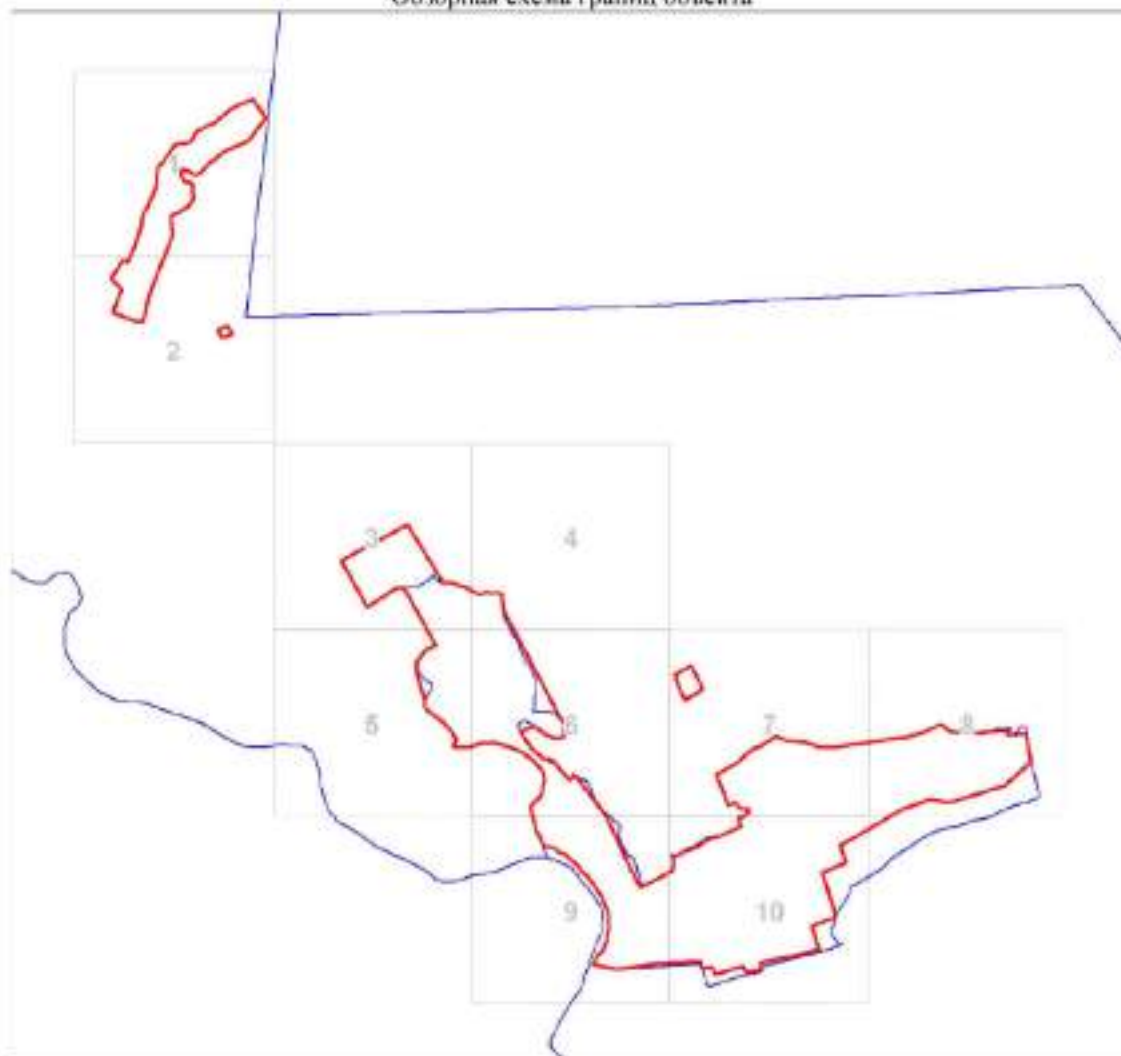

Масштаб 1:29869

Используемые условные знаки и обозначения:

	Характерная точка границы объекта
	Надписи номеров характерных точек границы объекта
	Граница объекта
	Граница охранной зоны
	Обозначение границы охранной зоны
	Часть границы, сведения ЕГРН о которой позволяют однозначно определить ее положение на местности
	Граница кадастрового квартала
	Обозначение кадастрового квартала

Подпись _____


Дата 13 ноября 2020 г.

Место для оттиска печати (при наличии) лица, составившего описание местоположения границ объекта

Раздел 4

План границ объекта

Выносной лист № 1

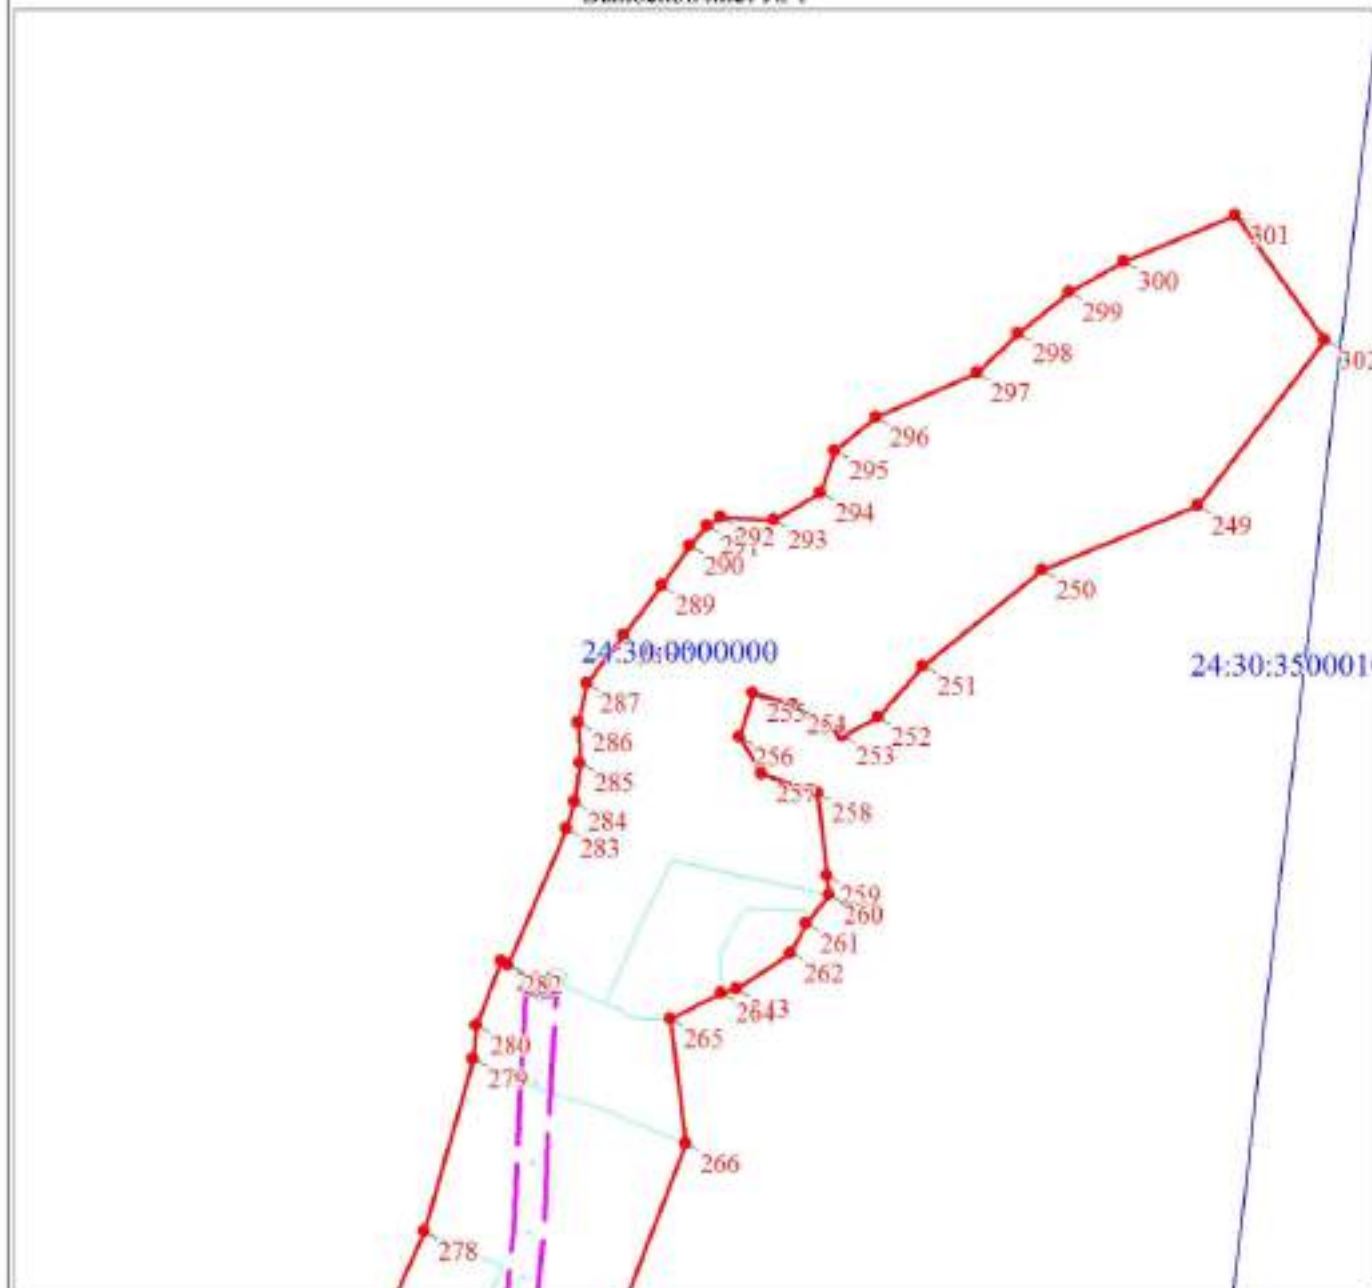

Масштаб 1:5000

Используемые условные знаки и обозначения:

Условные обозначения представлены на листе 15

Подпись _____

Дата 13 ноября 2020 г.

Место для оттиска печати (при наличии) лица, составившего описание местоположения границ объекта

Раздел 4

План границ объекта

Выносной лист № 2



Масштаб 1:5000

Используемые условные знаки и обозначения:

Условные обозначения представлены на листе 15

Подпись _____

Дата 13 ноября 2020 г.

Место для оттиска печати (при наличии) лица, составившего описание местоположения границ объекта

Раздел 4

План границ объекта

Выносной лист № 3



Масштаб 1:5000

Используемые условные знаки и обозначения:

Условные обозначения представлены на листе 15

Подпись _____


Дата 13 ноября 2020 г.

Место для оттиска печати (при наличии) лица, составившего описание местоположения границ объекта

Место для оттиска печати (при наличии) лица, составившего описание местоположения границ объекта

План границ объекта

Выносной лист № 5

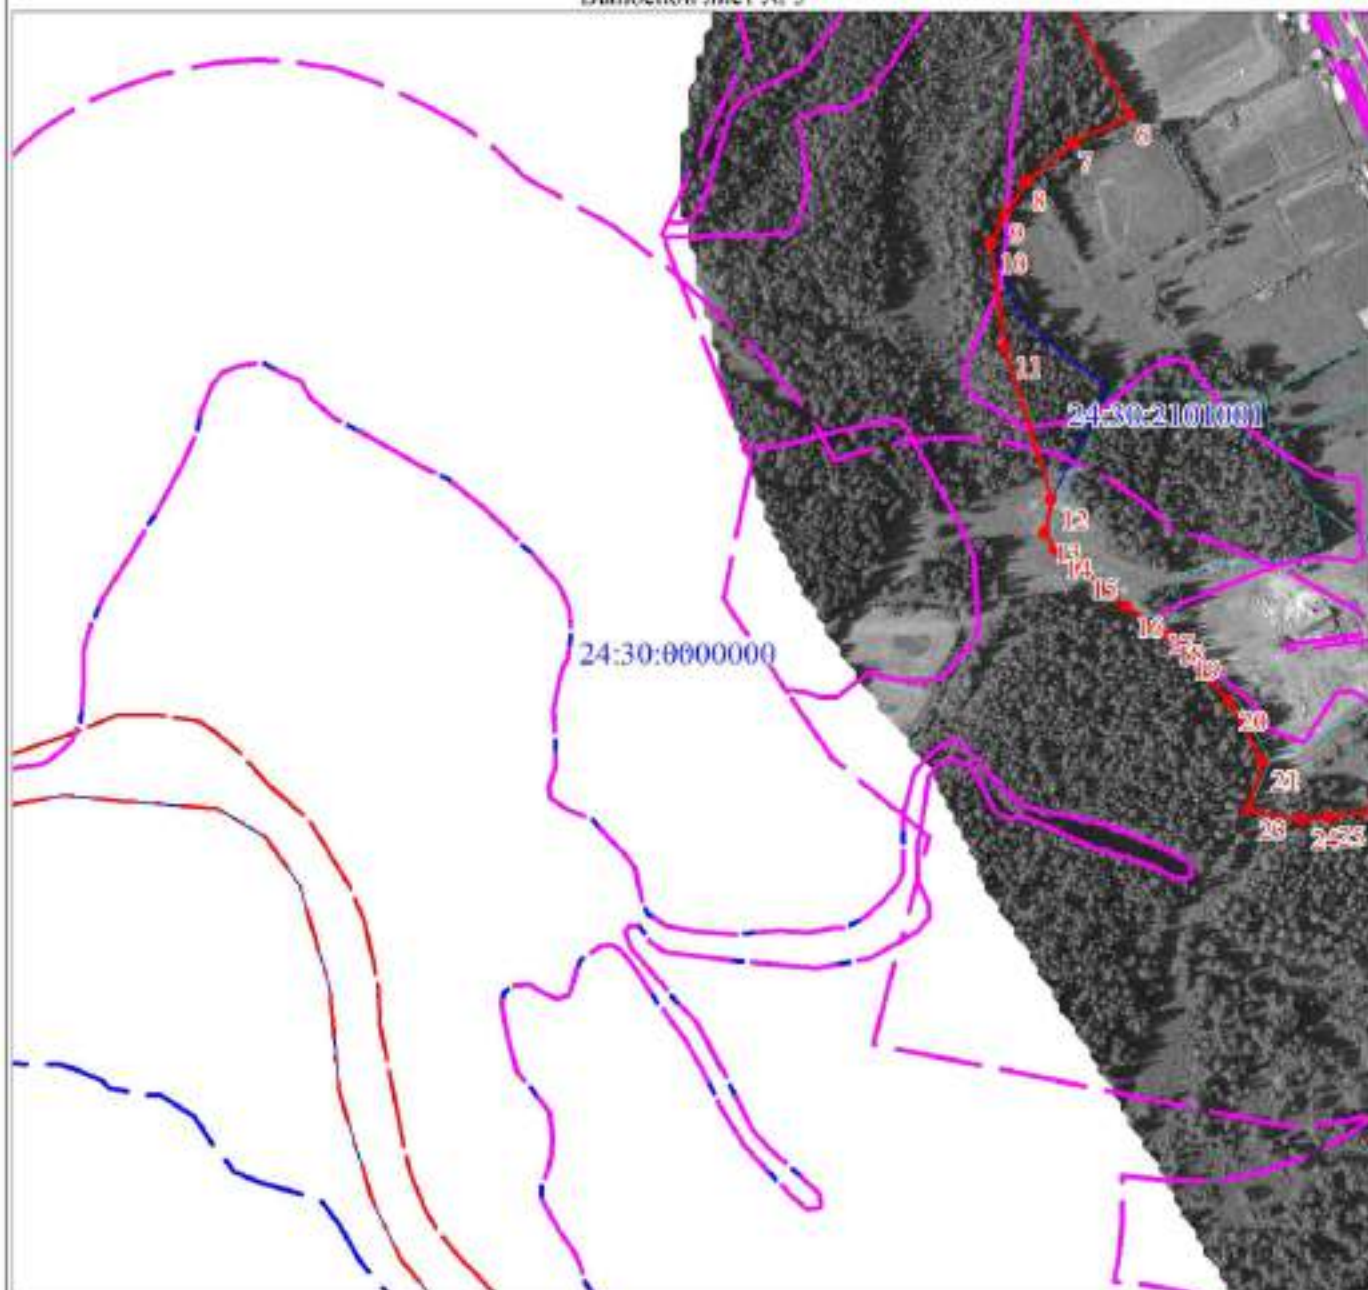

Масштаб 1:5000

Используемые условные знаки и обозначения:

Условные обозначения представлены на листе 15

Подпись _____

Дата 13 ноября 2020 г.

Место для оттиска печати (при наличии) лица, составившего описание местоположения границ объекта

План границ объекта

Выносной лист № 6



Масштаб 1:5000


Используемые условные знаки и обозначения:

Условные обозначения представлены на листе 15

Подпись _____

Дата 13 ноября 2020 г.

Место для оттиска печати (при наличии) лица, составившего описание местоположения границ объекта

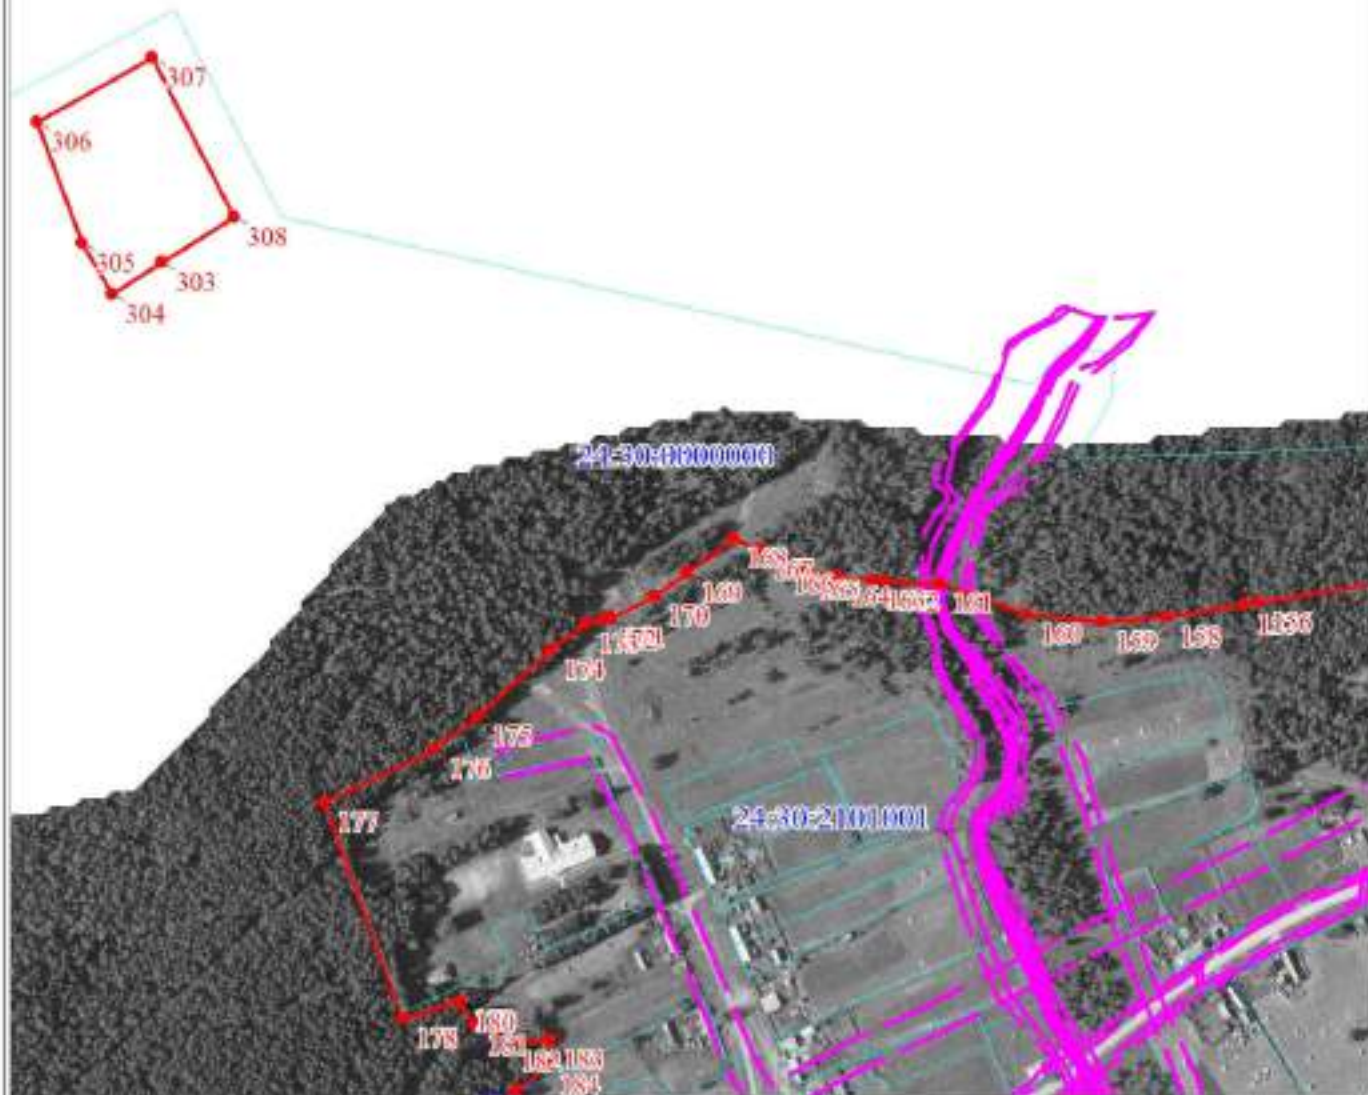

Масштаб 1:5000

Используемые условные знаки и обозначения:

Условные обозначения представлены на листе 15

Подпись _____

Дата 13 ноября 2020 г.

Место для оттиска печати (при наличии) лица, составившего описание местоположения границ объекта



Масштаб 1:5000

Используемые условные знаки и обозначения:

Условные обозначения представлены на листе 15


Подпись _____

Дата 13 ноября 2020 г.

Место для оттиска печати (при наличии) лица, составившего описание местоположения границ объекта

План границ объекта

Выносной лист № 9

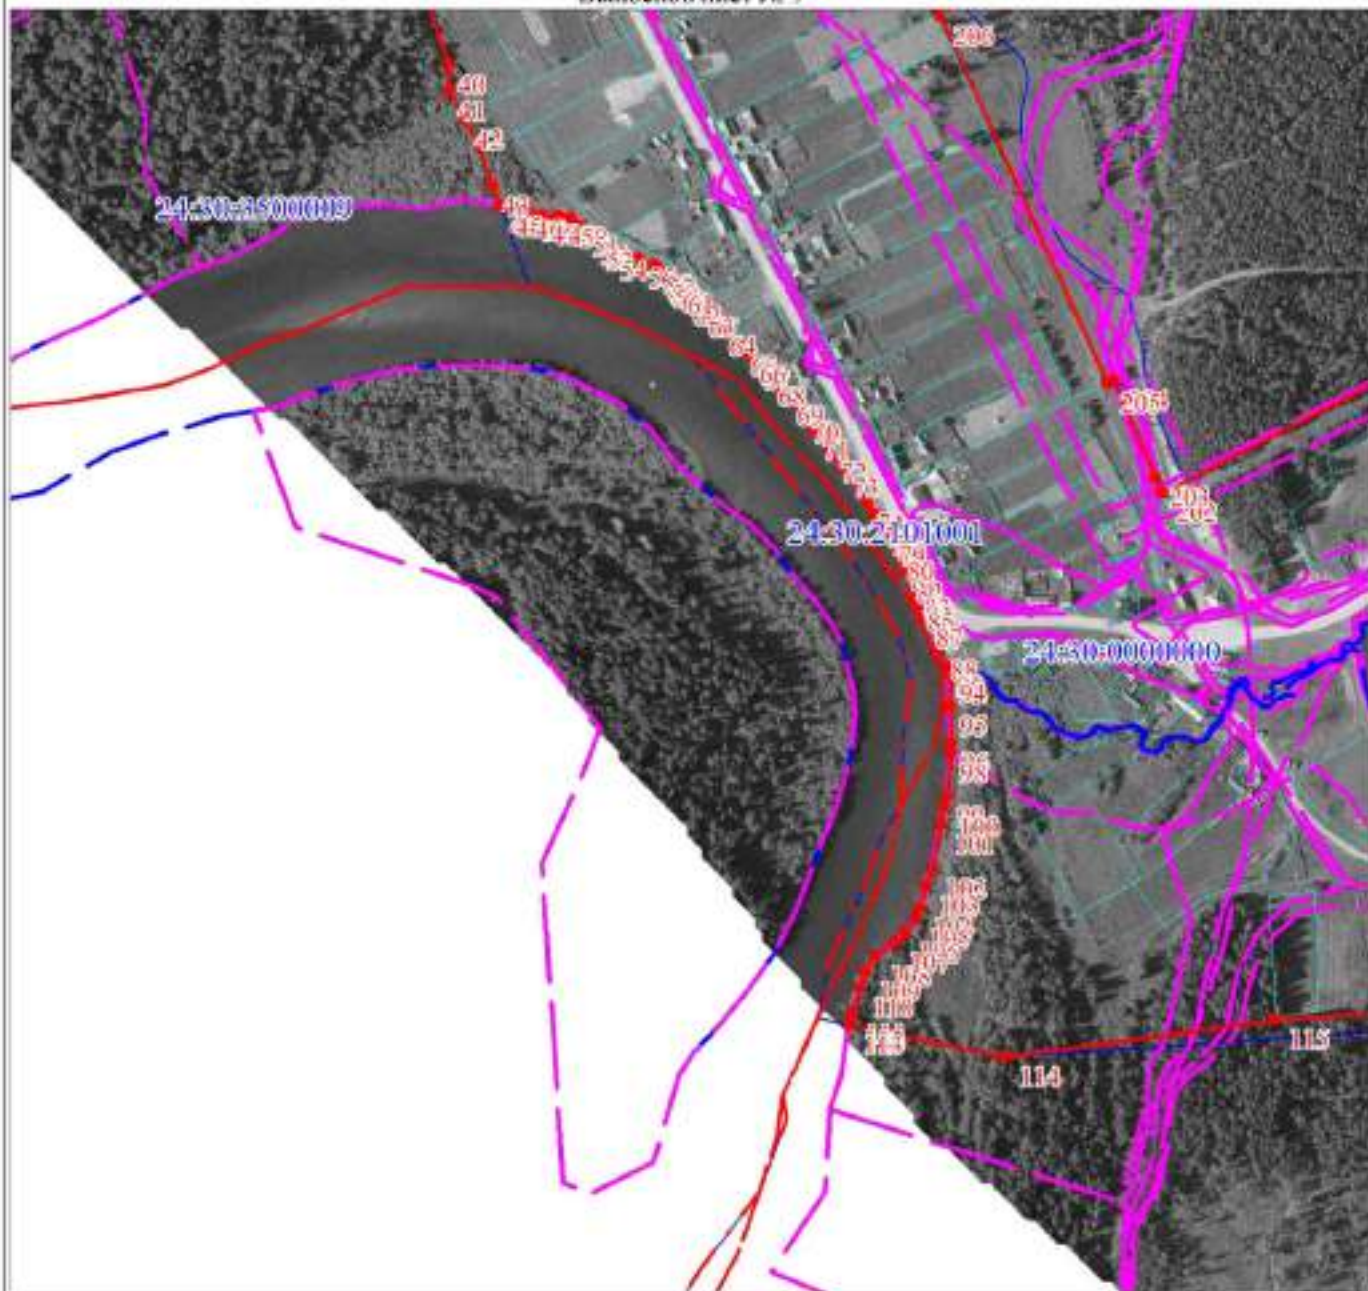

Масштаб 1:5000

Используемые условные знаки и обозначения:

Условные обозначения представлены на листе 15

Подпись _____

Дата 13 ноября 2020 г.

Место для оттиска печати (при наличии) лица, составившего описание местоположения границ объекта

План границ объекта

Выносной лист № 10



Масштаб 1:5000

Используемые условные знаки и обозначения:

Условные обозначения представлены на листе 15

Подпись _____

Дата 13 ноября 2020 г.

Место для оттиска печати (при наличии) лица, составившего описание местоположения границ объекта

ГРАФИЧЕСКОЕ ОПИСАНИЕ

местоположения границ населенных пунктов, территориальных зон, особо охраняемых природных территорий, зон с особыми условиями использования территории

Граница населенного пункта д. Асафьевка, Кожелакского сельсовета Партизанского района Красноярского края

(наименование объекта, местоположение границ которого описано (далее - объект)

Раздел 1

Сведения об объекте		
N п/п	Характеристики объекта	Описание характеристик
1	2	3
1	Местоположение объекта	Красноярский край, Партизанский р-н, Кожелакский с/с, д. Асафьевка
2	Площадь объекта $\pm$ величина погрешности определения площади ($P \pm \Delta P$), м ²	1210992 $\pm$ 3852
3	Иные характеристики объекта	-

Раздел 2

Сведения о местоположении границ объекта					
1. Система координат 167					
2. Сведения о характерных точках границ объекта					
Обозначение характерных точек границ	Координаты, м		Метод определения координат характерной точки	Средняя квадратическая погрешность положения характерной точки (Mt), м	Описание обозначения точки на местности (при наличии)
	X	Y			
1	2	3	4	5	6
1	564266.92	182553.81	Картометрический метод	1	-
2	564255.28	182532.47	Картометрический метод	1	-
3	564264.59	182509.37	Картометрический метод	1	-
4	564232.04	182484.88	Картометрический метод	1	-
5	564196.48	182420.99	Картометрический метод	1	-
6	564093.68	182360.15	Картометрический метод	1	-
7	564126.48	182299.82	Картометрический метод	1	-
8	564014.30	182228.38	Картометрический метод	1	-
9	563950.61	182216.70	Картометрический метод	1	-
10	563909.00	182201.40	Картометрический метод	1	-
11	563873.03	182217.86	Картометрический метод	1	-
12	563809.70	182310.25	Картометрический метод	1	-
13	563796.42	182316.14	Картометрический метод	1	-
14	563792.77	182309.39	Картометрический метод	1	-
15	563781.00	182299.53	Картометрический метод	1	-
16	563771.84	182299.42	Картометрический метод	1	-

Сведения о местоположении границ объекта					
1. Система координат 167					
2. Сведения о характерных точках границ объекта					
Обозначение характерных точек границ	Координаты, м		Метод определения координат характерной точки	Средняя квадратическая погрешность положения характерной точки (M _t), м	Описание обозначения точки на местности (при наличии)
	X	Y			
17	563762.80	182301.27	Картометрический метод	1	-
18	563758.38	182293.31	Картометрический метод	1	-
19	563775.56	182242.81	Картометрический метод	1	-
20	563776.01	182222.04	Картометрический метод	1	-
21	563784.91	182187.81	Картометрический метод	1	-
22	563777.17	182171.86	Картометрический метод	1	-
23	563765.46	182159.55	Картометрический метод	1	-
24	563746.93	182149.29	Картометрический метод	1	-
25	563735.97	182148.94	Картометрический метод	1	-
26	563729.68	182158.87	Картометрический метод	1	-
27	563718.44	182183.64	Картометрический метод	1	-
28	563711.30	182190.29	Картометрический метод	1	-
29	563698.25	182183.26	Картометрический метод	1	-
30	563694.84	182186.89	Картометрический метод	1	-
31	563682.62	182190.97	Картометрический метод	1	-
32	563660.62	182175.57	Картометрический метод	1	-
33	563647.40	182179.43	Картометрический метод	1	-
34	563639.17	182186.79	Картометрический метод	1	-
35	563635.23	182198.84	Картометрический метод	1	-
36	563627.01	182214.25	Картометрический метод	1	-
37	563603.38	182252.86	Картометрический метод	1	-
38	563604.68	182287.49	Картометрический метод	1	-
39	563687.32	182357.13	Картометрический метод	1	-
40	563723.61	182355.53	Картометрический метод	1	-
41	563735.53	182364.96	Картометрический метод	1	-
42	563735.53	182380.85	Картометрический	1	-

Сведения о местоположении границ объекта					
1. Система координат 167					
2. Сведения о характерных точках границ объекта					
Обозначение характерных точек границ	Координаты, м		Метод определения координат характерной точки	Средняя квадратическая погрешность положения характерной точки (M _t), м	Описание обозначения точки на местности (при наличии)
	X	Y			
			метод		
43	563721.43	182395.74	Картометрический метод	1	-
44	563675.68	182419.46	Картометрический метод	1	-
45	563676.91	182427.82	Картометрический метод	1	-
46	563687.74	182438.55	Картометрический метод	1	-
47	563698.07	182442.42	Картометрический метод	1	-
48	563751.96	182449.79	Картометрический метод	1	-
49	563787.81	182462.79	Картометрический метод	1	-
50	563808.84	182487.10	Картометрический метод	1	-
51	563823.15	182518.00	Картометрический метод	1	-
52	563821.28	182565.61	Картометрический метод	1	-
53	563817.13	182585.01	Картометрический метод	1	-
54	563806.03	182591.70	Картометрический метод	1	-
55	563760.14	182574.07	Картометрический метод	1	-
56	563741.14	182535.10	Картометрический метод	1	-
57	563696.32	182482.71	Картометрический метод	1	-
58	563685.69	182482.71	Картометрический метод	1	-
59	563677.79	182490.58	Картометрический метод	1	-
60	563674.71	182503.64	Картометрический метод	1	-
61	563662.57	182515.10	Картометрический метод	1	-
62	563620.18	182478.22	Картометрический метод	1	-
63	563610.24	182462.83	Картометрический метод	1	-
64	563627.33	182460.33	Картометрический метод	1	-
65	563631.49	182442.57	Картометрический метод	1	-
66	563617.85	182432.25	Картометрический метод	1	-
67	563597.51	182432.87	Картометрический метод	1	-

Сведения о местоположении границ объекта					
1. Система координат 167					
2. Сведения о характерных точках границ объекта					
Обозначение характерных точек границ	Координаты, м		Метод определения координат характерной точки	Средняя квадратическая погрешность положения характерной точки (M _t), м	Описание обозначения точки на местности (при наличии)
	X	Y			
68	563529.23	182352.08	Картометрический метод	1	-
69	563519.99	182315.11	Картометрический метод	1	-
70	563476.25	182290.17	Картометрический метод	1	-
71	563435.65	182242.74	Картометрический метод	1	-
72	563419.40	182215.68	Картометрический метод	1	-
73	563395.81	182192.02	Картометрический метод	1	-
74	563375.87	182187.12	Картометрический метод	1	-
75	563353.45	182194.08	Картометрический метод	1	-
76	563262.81	182271.96	Картометрический метод	1	-
77	563259.28	182274.65	Картометрический метод	1	-
78	563223.85	182301.58	Картометрический метод	1	-
79	563169.38	182338.27	Картометрический метод	1	-
80	563159.93	182357.92	Картометрический метод	1	-
81	563161.87	182379.51	Картометрический метод	1	-
82	563161.14	182409.47	Картометрический метод	1	-
83	563144.68	182424.70	Картометрический метод	1	-
84	563109.54	182438.47	Картометрический метод	1	-
85	563086.21	182438.22	Картометрический метод	1	-
86	563058.57	182441.38	Картометрический метод	1	-
87	563044.16	182454.42	Картометрический метод	1	-
88	563031.35	182456.12	Картометрический метод	1	-
89	563023.83	182451.32	Картометрический метод	1	-
90	563024.14	182442.18	Картометрический метод	1	-
91	563043.12	182432.12	Картометрический метод	1	-
92	563050.58	182424.05	Картометрический метод	1	-
93	563046.19	182411.37	Картометрический	1	-

Сведения о местоположении границ объекта					
1. Система координат 167					
2. Сведения о характерных точках границ объекта					
Обозначение характерных точек границ	Координаты, м		Метод определения координат характерной точки	Средняя квадратическая погрешность положения характерной точки (M _t), м	Описание обозначения точки на местности (при наличии)
	X	Y			
			метод		
94	563046.04	182402.88	Картометрический метод	1	-
95	563040.55	182393.35	Картометрический метод	1	-
96	563030.78	182385.90	Картометрический метод	1	-
97	563010.07	182385.10	Картометрический метод	1	-
98	563003.74	182385.92	Картометрический метод	1	-
99	562960.01	182391.55	Картометрический метод	1	-
100	562944.79	182390.88	Картометрический метод	1	-
101	562931.92	182386.90	Картометрический метод	1	-
102	562924.89	182374.88	Картометрический метод	1	-
103	562921.06	182355.42	Картометрический метод	1	-
104	562916.45	182343.86	Картометрический метод	1	-
105	562913.00	182321.47	Картометрический метод	1	-
106	562903.94	182307.80	Картометрический метод	1	-
107	562889.38	182294.63	Картометрический метод	1	-
108	562828.91	182298.17	Картометрический метод	1	-
109	562740.01	182316.20	Картометрический метод	1	-
110	562722.28	182265.60	Картометрический метод	1	-
111	562610.84	182294.14	Картометрический метод	1	-
112	562508.81	182294.56	Картометрический метод	1	-
113	562494.99	182287.51	Картометрический метод	1	-
114	562488.94	182284.43	Картометрический метод	1	-
115	562438.65	182258.80	Картометрический метод	1	-
116	562401.70	182419.02	Картометрический метод	1	-
117	562303.85	182705.54	Картометрический метод	1	-
118	562279.80	182705.33	Картометрический метод	1	-

Сведения о местоположении границ объекта					
1. Система координат 167					
2. Сведения о характерных точках границ объекта					
Обозначение характерных точек границ	Координаты, м		Метод определения координат характерной точки	Средняя квадратическая погрешность положения характерной точки (M _t), м	Описание обозначения точки на местности (при наличии)
	X	Y			
119	562278.52	182725.52	Картометрический метод	1	-
120	562369.96	182821.19	Картометрический метод	1	-
121	562451.66	182850.39	Картометрический метод	1	-
122	562572.73	182875.80	Картометрический метод	1	-
123	562877.32	183004.15	Картометрический метод	1	-
124	562882.49	182937.72	Картометрический метод	1	-
125	562892.20	182867.89	Картометрический метод	1	-
126	563067.87	182854.22	Картометрический метод	1	-
127	563079.26	182853.34	Картометрический метод	1	-
128	563146.70	182855.28	Картометрический метод	1	-
129	563191.76	182856.58	Картометрический метод	1	-
130	563235.65	182836.30	Картометрический метод	1	-
131	563253.99	182820.57	Картометрический метод	1	-
132	563308.14	182799.35	Картометрический метод	1	-
133	563357.79	182811.13	Картометрический метод	1	-
134	563418.69	182846.54	Картометрический метод	1	-
135	563432.77	182869.86	Картометрический метод	1	-
136	563465.85	182962.16	Картометрический метод	1	-
137	563469.10	183014.05	Картометрический метод	1	-
138	563500.60	183084.19	Картометрический метод	1	-
139	563451.74	183112.14	Картометрический метод	1	-
140	563367.26	183166.82	Картометрический метод	1	-
141	563338.53	183183.00	Картометрический метод	1	-
142	563334.66	183185.36	Картометрический метод	1	-
143	563259.23	183234.42	Картометрический метод	1	-
144	563217.74	183262.29	Картометрический	1	-

Сведения о местоположении границ объекта					
1. Система координат 167					
2. Сведения о характерных точках границ объекта					
Обозначение характерных точек границ	Координаты, м		Метод определения координат характерной точки	Средняя квадратическая погрешность положения характерной точки (M _t), м	Описание обозначения точки на местности (при наличии)
	X	Y			
			метод		
145	563197.24	183279.11	Картометрический метод	1	-
146	563176.66	183298.07	Картометрический метод	1	-
147	563182.29	183303.96	Картометрический метод	1	-
148	563201.77	183285.90	Картометрический метод	1	-
149	563223.01	183268.83	Картометрический метод	1	-
150	563264.02	183241.65	Картометрический метод	1	-
151	563343.62	183194.05	Картометрический метод	1	-
152	563372.33	183175.34	Картометрический метод	1	-
153	563374.31	183177.88	Картометрический метод	1	-
154	563378.74	183182.79	Картометрический метод	1	-
155	563349.66	183202.52	Картометрический метод	1	-
156	563346.57	183204.05	Картометрический метод	1	-
157	563268.30	183248.17	Картометрический метод	1	-
158	563228.21	183274.22	Картометрический метод	1	-
159	563206.05	183291.92	Картометрический метод	1	-
160	563187.54	183309.12	Картометрический метод	1	-
161	563173.96	183326.39	Картометрический метод	1	-
162	563156.66	183354.40	Картометрический метод	1	-
163	563151.55	183363.37	Картометрический метод	1	-
164	563164.60	183365.30	Картометрический метод	1	-
165	563185.06	183376.78	Картометрический метод	1	-
166	563192.65	183378.34	Картометрический метод	1	-
167	563203.44	183378.52	Картометрический метод	1	-
168	563220.02	183375.34	Картометрический метод	1	-
169	563237.71	183372.48	Картометрический метод	1	-

Сведения о местоположении границ объекта					
1. Система координат 167					
2. Сведения о характерных точках границ объекта					
Обозначение характерных точек границ	Координаты, м		Метод определения координат характерной точки	Средняя квадратическая погрешность положения характерной точки (M _t), м	Описание обозначения точки на местности (при наличии)
	X	Y			
170	563252.90	183367.81	Картометрический метод	1	-
171	563270.58	183366.74	Картометрический метод	1	-
172	563292.93	183377.48	Картометрический метод	1	-
173	563299.56	183396.38	Картометрический метод	1	-
174	563302.49	183412.33	Картометрический метод	1	-
175	563309.07	183428.22	Картометрический метод	1	-
176	563309.90	183428.98	Картометрический метод	1	-
177	563310.47	183426.92	Картометрический метод	1	-
178	563311.62	183407.78	Картометрический метод	1	-
179	563314.98	183388.12	Картометрический метод	1	-
180	563316.11	183384.26	Картометрический метод	1	-
181	563307.66	183372.43	Картометрический метод	1	-
182	563292.97	183348.95	Картометрический метод	1	-
183	563288.59	183335.31	Картометрический метод	1	-
184	563289.25	183316.68	Картометрический метод	1	-
185	563292.40	183302.40	Картометрический метод	1	-
186	563300.73	183291.67	Картометрический метод	1	-
187	563316.61	183284.81	Картометрический метод	1	-
188	563325.43	183278.73	Картометрический метод	1	-
189	563332.88	183270.64	Картометрический метод	1	-
190	563338.88	183264.79	Картометрический метод	1	-
191	563340.13	183256.02	Картометрический метод	1	-
192	563352.60	183239.09	Картометрический метод	1	-
193	563356.62	183235.44	Картометрический метод	1	-
194	563358.20	183230.78	Картометрический метод	1	-
195	563358.33	183228.05	Картометрический	1	-

Сведения о местоположении границ объекта					
1. Система координат 167					
2. Сведения о характерных точках границ объекта					
Обозначение характерных точек границ	Координаты, м		Метод определения координат характерной точки	Средняя квадратическая погрешность положения характерной точки (M _t), м	Описание обозначения точки на местности (при наличии)
	X	Y			
			метод		
196	563359.02	183213.94	Картометрический метод	1	-
197	563373.62	183191.74	Картометрический метод	1	-
198	563389.56	183181.92	Картометрический метод	1	-
199	563419.86	183175.77	Картометрический метод	1	-
200	563434.22	183179.33	Картометрический метод	1	-
201	563440.85	183169.66	Картометрический метод	1	-
202	563466.22	183156.87	Картометрический метод	1	-
203	563488.68	183152.57	Картометрический метод	1	-
204	563497.74	183153.33	Картометрический метод	1	-
205	563508.91	183151.85	Картометрический метод	1	-
206	563535.96	183161.45	Картометрический метод	1	-
207	563544.07	183171.56	Картометрический метод	1	-
208	563549.56	183175.39	Картометрический метод	1	-
209	563551.04	183176.06	Картометрический метод	1	-
210	563552.56	183176.03	Картометрический метод	1	-
211	563574.68	183176.71	Картометрический метод	1	-
212	563576.96	183184.89	Картометрический метод	1	-
213	563610.46	183188.27	Картометрический метод	1	-
214	563650.83	183155.76	Картометрический метод	1	-
215	563674.62	183158.98	Картометрический метод	1	-
216	563693.94	183171.62	Картометрический метод	1	-
217	563734.29	183213.94	Картометрический метод	1	-
218	563741.92	183215.37	Картометрический метод	1	-
219	563770.30	183202.85	Картометрический метод	1	-
220	563832.30	183164.70	Картометрический метод	1	-

Сведения о местоположении границ объекта					
1. Система координат 167					
2. Сведения о характерных точках границ объекта					
Обозначение характерных точек границ	Координаты, м		Метод определения координат характерной точки	Средняя квадратическая погрешность положения характерной точки (M _t), м	Описание обозначения точки на местности (при наличии)
	X	Y			
221	563873.09	183146.42	Картометрический метод	1	-
222	563910.26	183146.20	Картометрический метод	1	-
223	563941.33	183140.76	Картометрический метод	1	-
224	564058.69	183120.20	Картометрический метод	1	-
225	564165.13	183126.44	Картометрический метод	1	-
226	564135.85	183015.03	Картометрический метод	1	-
227	564104.25	182916.51	Картометрический метод	1	-
228	564071.30	182838.43	Картометрический метод	1	-
229	564057.63	182838.43	Картометрический метод	1	-
230	564013.82	182833.38	Картометрический метод	1	-
231	563988.73	182850.98	Картометрический метод	1	-
232	563949.31	182873.12	Картометрический метод	1	-
233	563877.46	182897.93	Картометрический метод	1	-
234	563823.00	182925.73	Картометрический метод	1	-
235	563773.08	182822.81	Картометрический метод	1	-
236	563827.96	182791.45	Картометрический метод	1	-
237	563826.47	182791.13	Картометрический метод	1	-
238	563804.51	182792.06	Картометрический метод	1	-
239	563795.49	182795.73	Картометрический метод	1	-
240	563791.86	182789.59	Картометрический метод	1	-
241	563800.16	182785.13	Картометрический метод	1	-
242	563827.87	182783.06	Картометрический метод	1	-
243	563838.58	182785.38	Картометрический метод	1	-
244	563844.20	182782.17	Картометрический метод	1	-
245	563906.10	182676.06	Картометрический метод	1	-
246	563982.27	182718.23	Картометрический	1	-


Сведения о местоположении границ объекта					
1. Система координат 167					
2. Сведения о характерных точках границ объекта					
Обозначение характерных точек границ	Координаты, м		Метод определения координат характерной точки	Средняя квадратическая погрешность положения характерной точки (Mt), м	Описание обозначения точки на местности (при наличии)
	X	Y			
			метод		
247	564170.23	182757.60	Картометрический метод	1	-
1	564266.92	182553.81	Картометрический метод	1	-
					-
248	563013.70	182207.62	Картометрический метод	1	-
249	562996.33	182142.21	Картометрический метод	1	-
250	563086.47	182132.74	Картометрический метод	1	-
251	563099.24	182188.08	Картометрический метод	1	-
248	563013.70	182207.62	Картометрический метод	1	-
3. Сведения о характерных точках части (частей) границы объекта					
Обозначение характерных точек части границы	Координаты, м		Метод определения координат характерной точки	Средняя квадратическая погрешность положения характерной точки (Mt), м	Описание обозначения точки на местности (при наличии)
	X	Y			
1	2	3	4	5	6
-	-	-	-	-	-

Раздел 3

Сведения о местоположении измененных (уточненных) границ объекта							
1. Система координат 167							
2. Сведения о характерных точках границ объекта							
Обозначение характерных точек границ	Существующие координаты, м		Измененные (уточненные) координаты, м		Метод определения координат характерной точки	Средняя квадратическая погрешность положения характерной точки (Mt), м	Описание обозначения точки на местности (при наличии)
	X	Y	X	Y			
1	2	3	4	5	6	7	8
-	-	-	-	-	-	-	-
3. Сведения о характерных точках части (частей) границы объекта							
Обозначение характерных точек части границы	Существующие координаты, м		Измененные (уточненные) координаты, м		Метод определения координат характерной точки	Средняя квадратическая погрешность положения характерной точки (Mt), м	Описание обозначения точки на местности (при наличии)
	X	Y	X	Y			
1	2	3	4	5	6	7	8
-	-	-	-	-	-	-	-

План границ объекта

Обзорная схема границ объекта

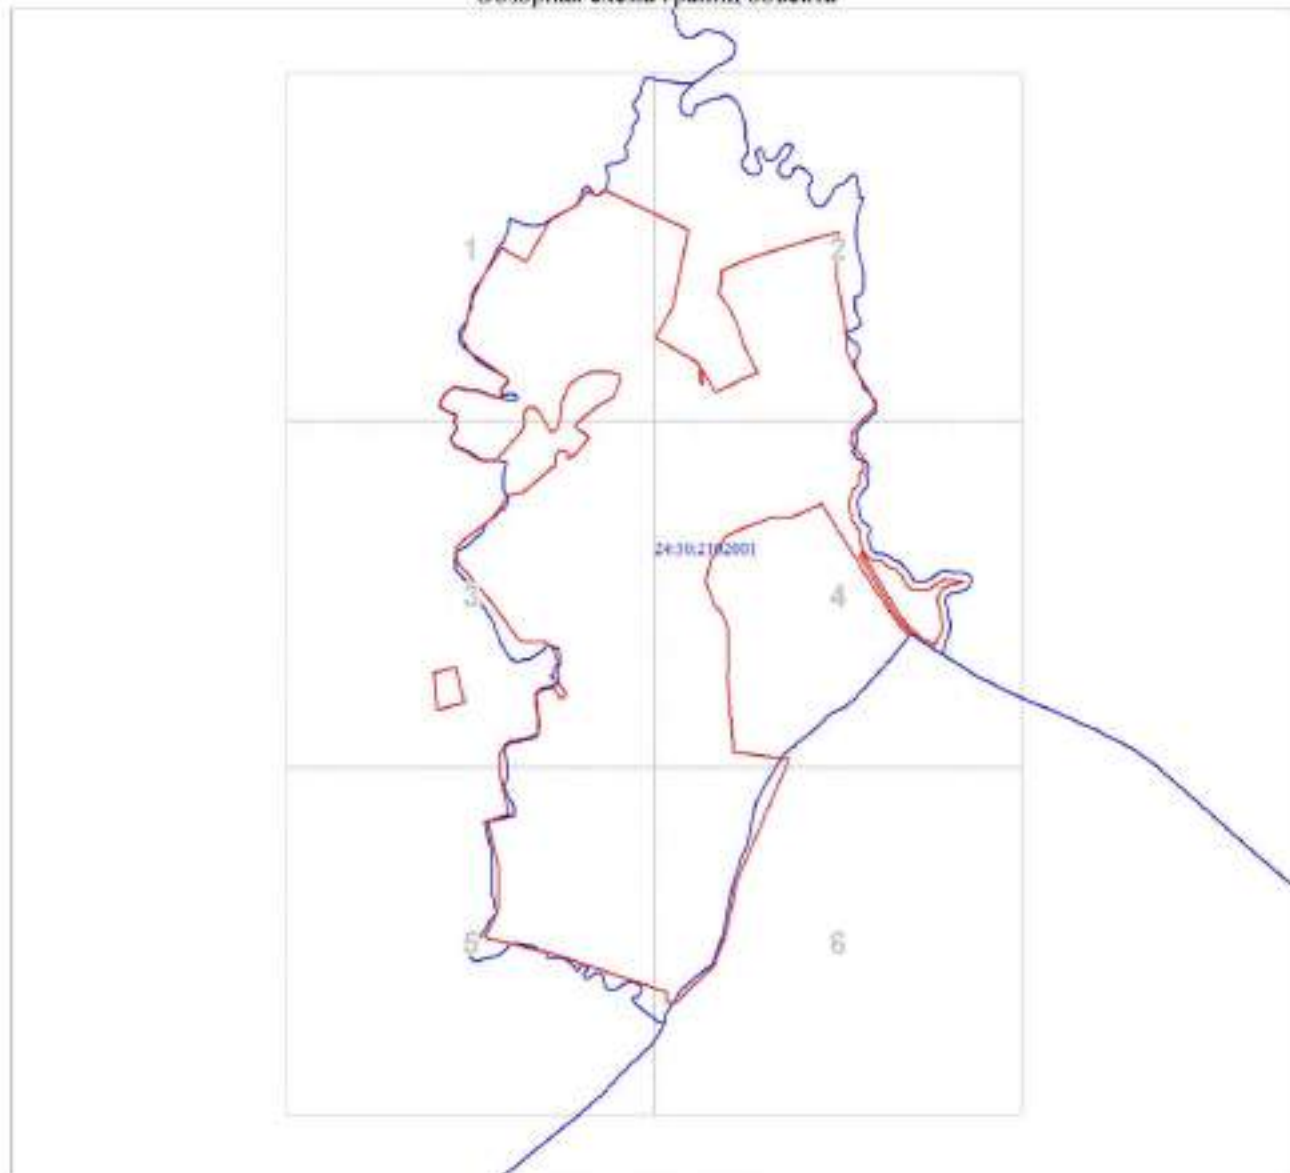

Масштаб 1:18503

Используемые условные знаки и обозначения:

	Характерная точка границы объекта
	Надписи номеров характерных точек границы объекта
	Граница объекта
	Часть границы, сведения ЕГРН о которой позволяют однозначно определить ее положение на местности
	Граница кадастрового квартала
	Обозначение кадастрового квартала

Подпись _____ Лукина Л. Б.


Дата 13 ноября 2020 г.

Место для оттиска печати (при наличии) лица, составившего описание местоположения границ объекта

Раздел 4

План границ объекта

Выносной лист № 1

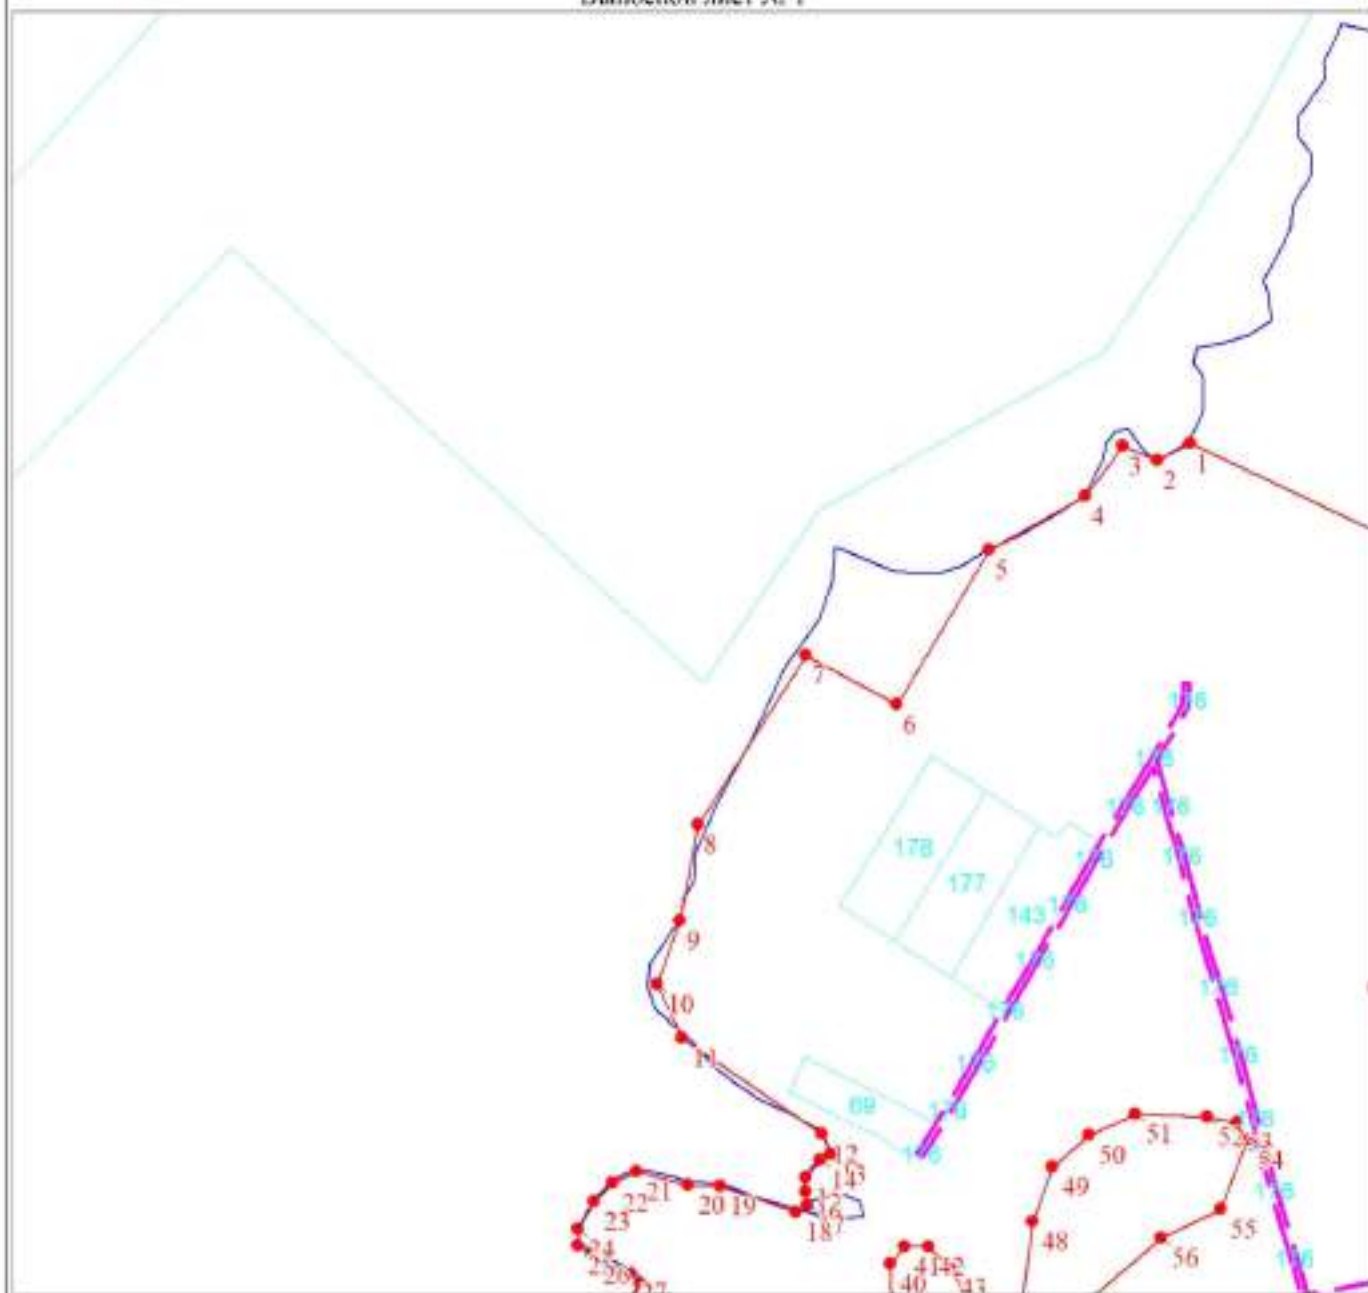

Масштаб 1:5000


Используемые условные знаки и обозначения:

Условные обозначения представлены на листе 12

Подпись _____ Лукина Л. Б.

Дата 13 ноября 2020 г.

Место для оттиска печати (при наличии) лица, составившего описание местоположения границ объекта

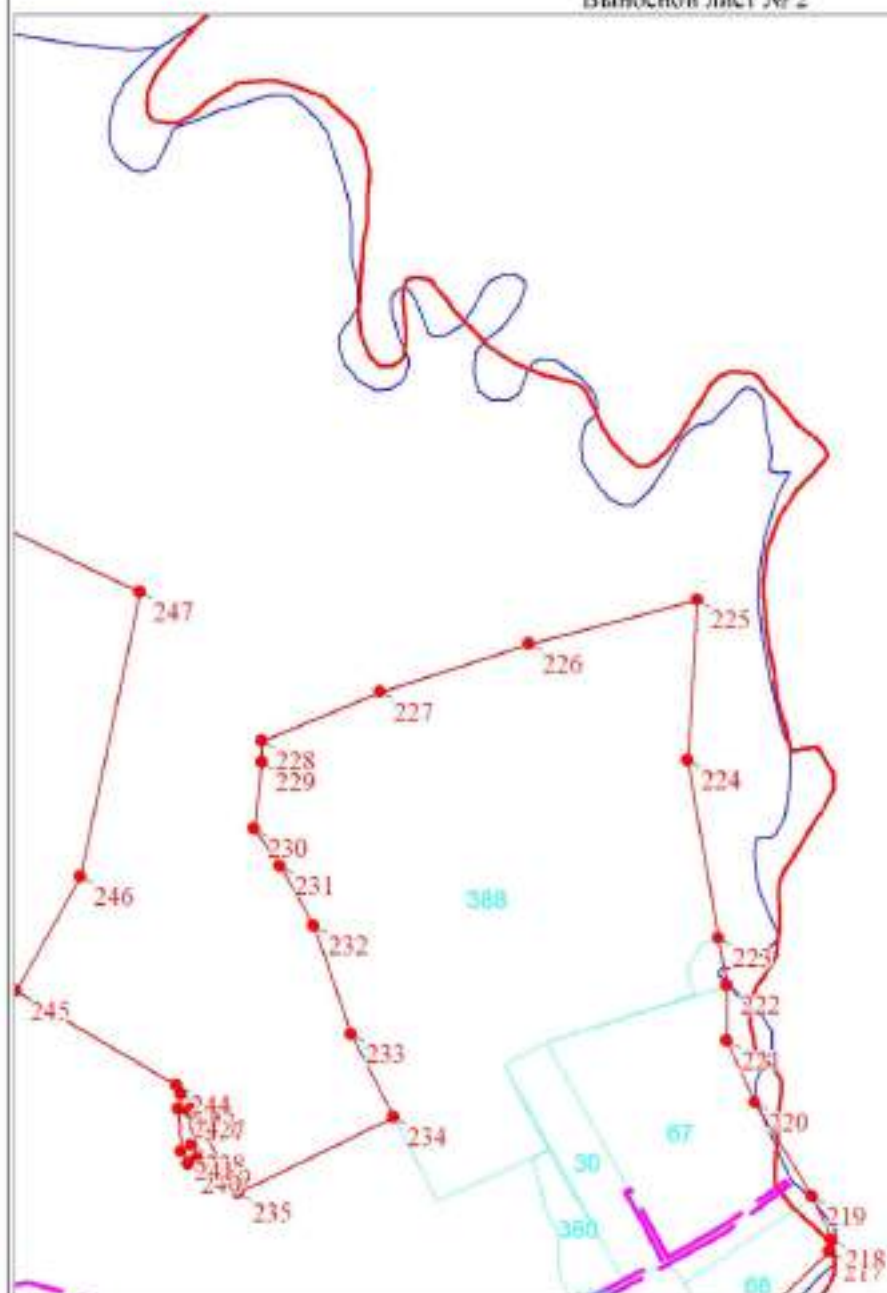

Масштаб 1:5000

Используемые условные знаки и обозначения:

Условные обозначения представлены на листе 12


Подпись _____ Лукина Л. Б.

Дата 13 ноября 2020 г.

Место для оттиска печати (при наличии) лица, составившего описание местоположения границ объекта

План границ объекта

Выносной лист № 3

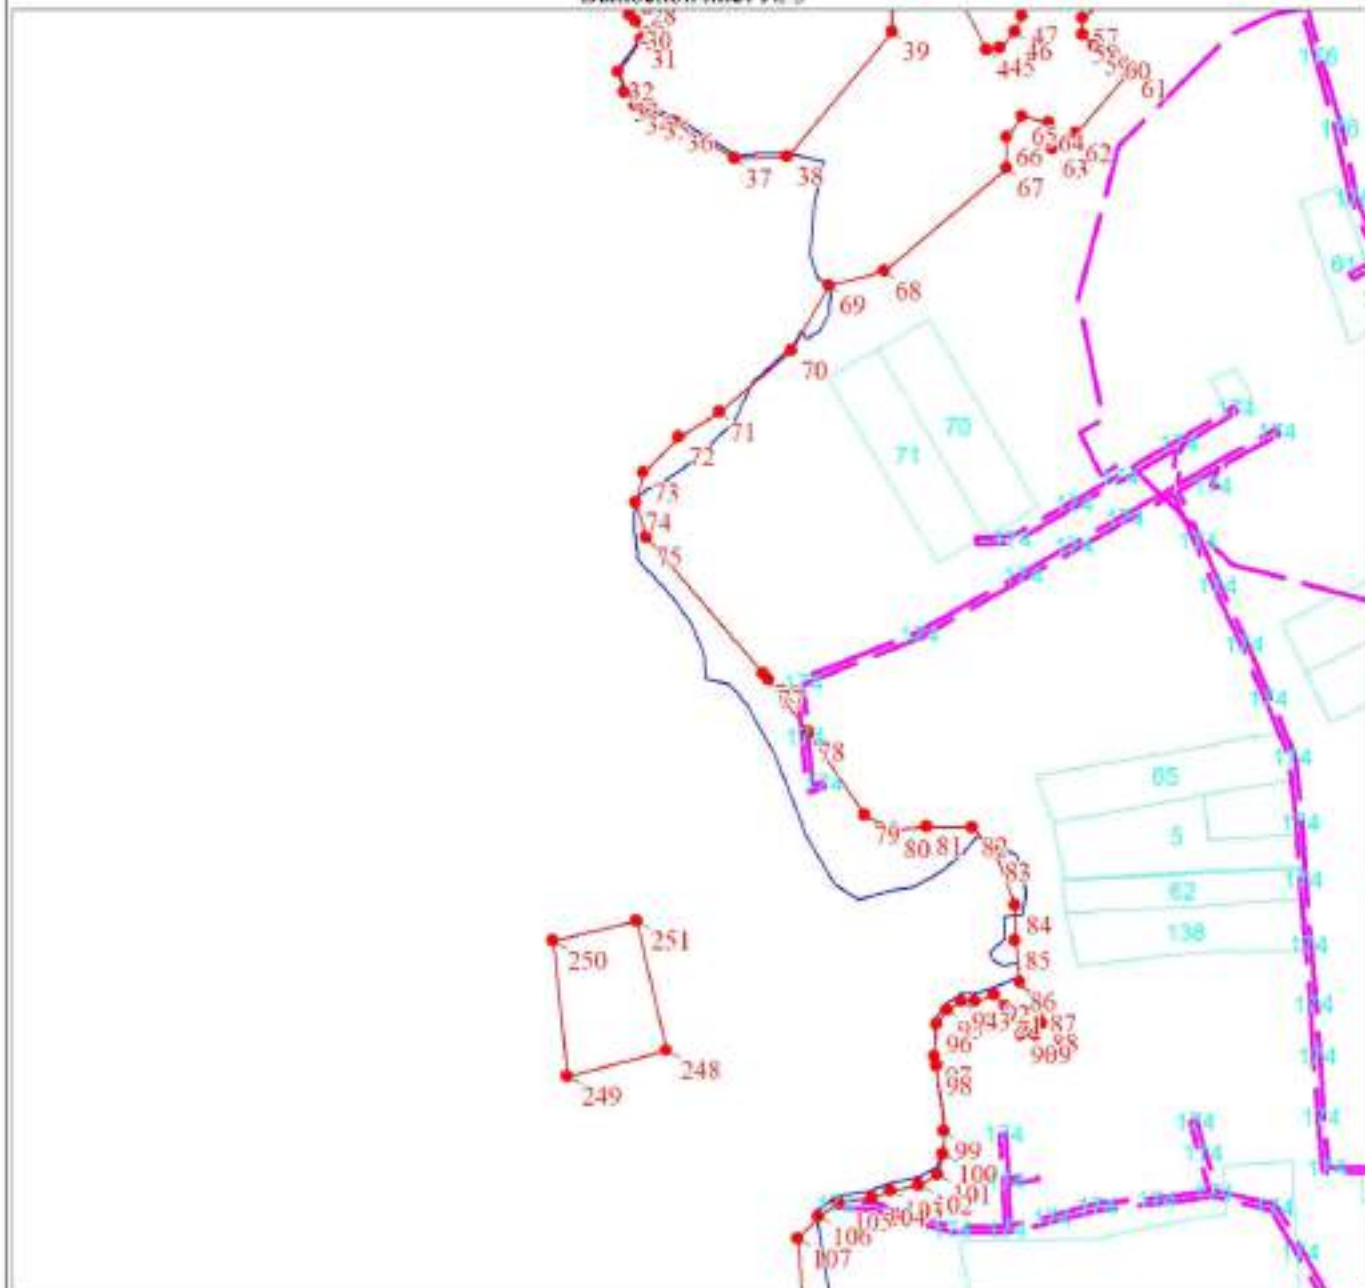

Масштаб 1:5000

Используемые условные знаки и обозначения:

Условные обозначения представлены на листе 12


Подпись _____ Лукина Л. Б.

Дата 13 ноября 2020 г.

Место для оттиска печати (при наличии) лица, составившего описание местоположения границ объекта

План границ объекта

Выносной лист № 4

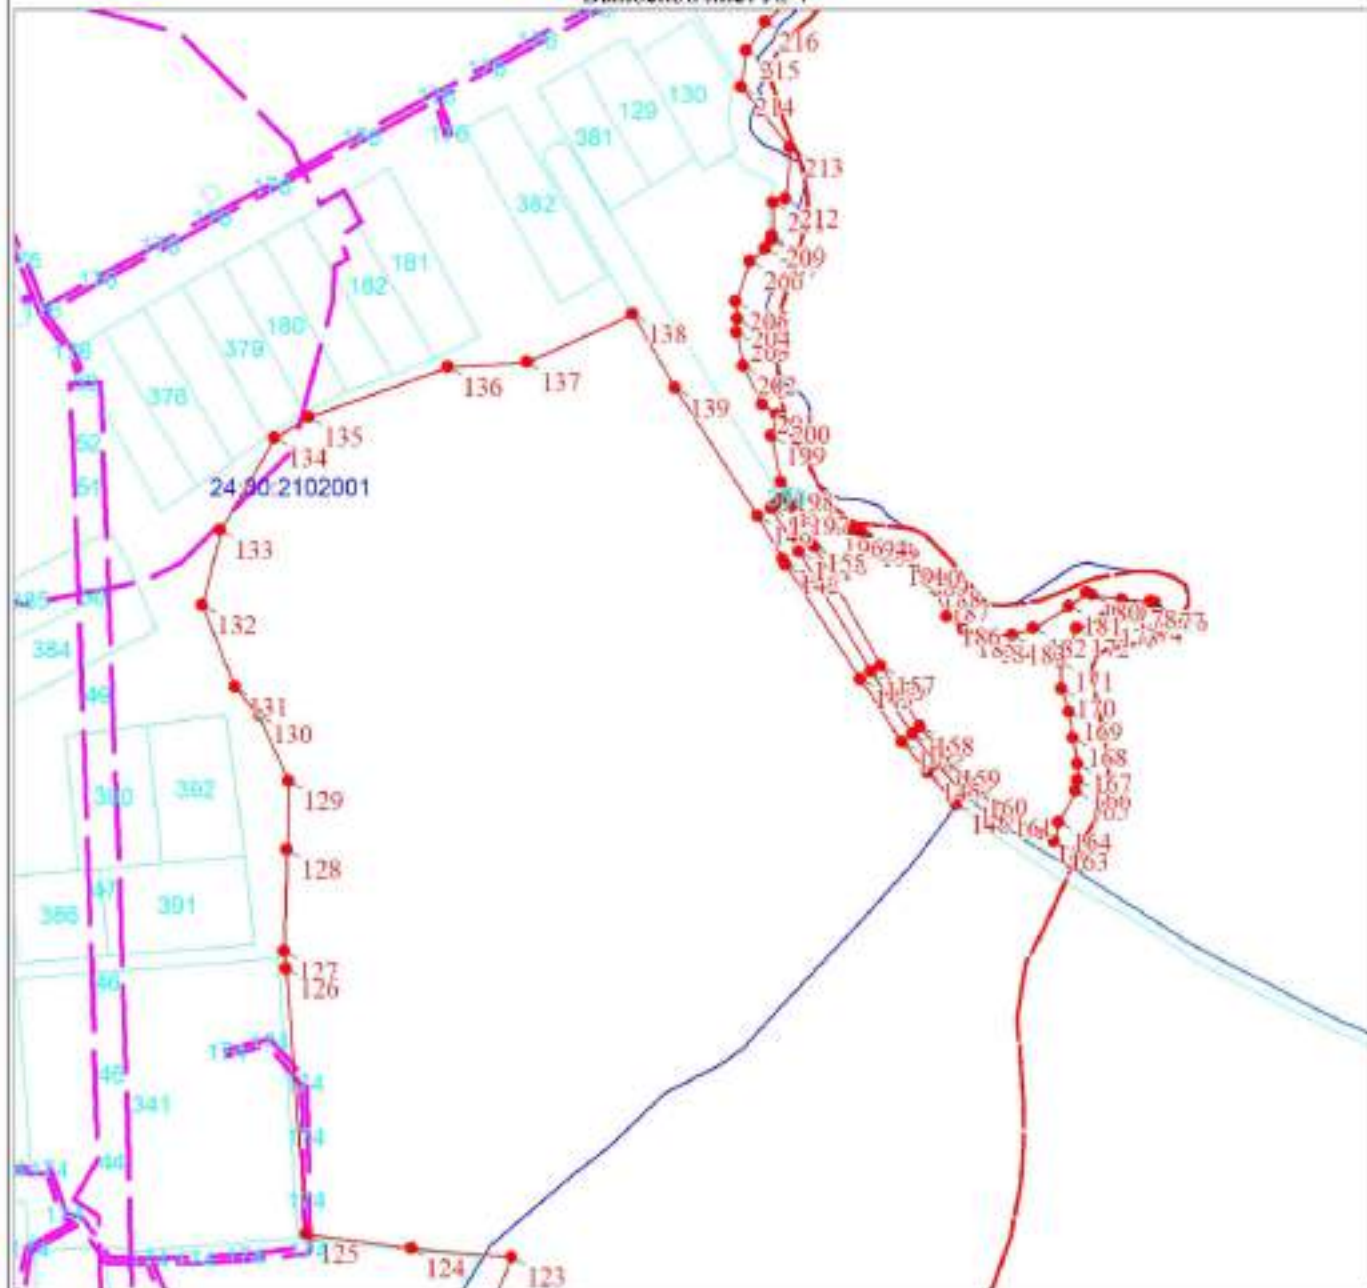

Масштаб 1:5000

Используемые условные знаки и обозначения:

Условные обозначения представлены на листе 12

Подпись _____ Лукина Л. Б.


Дата 13 ноября 2020 г.

Место для оттиска печати (при наличии) лица, составившего описание местоположения границ объекта

Раздел 4

План границ объекта

Выносной лист № 5

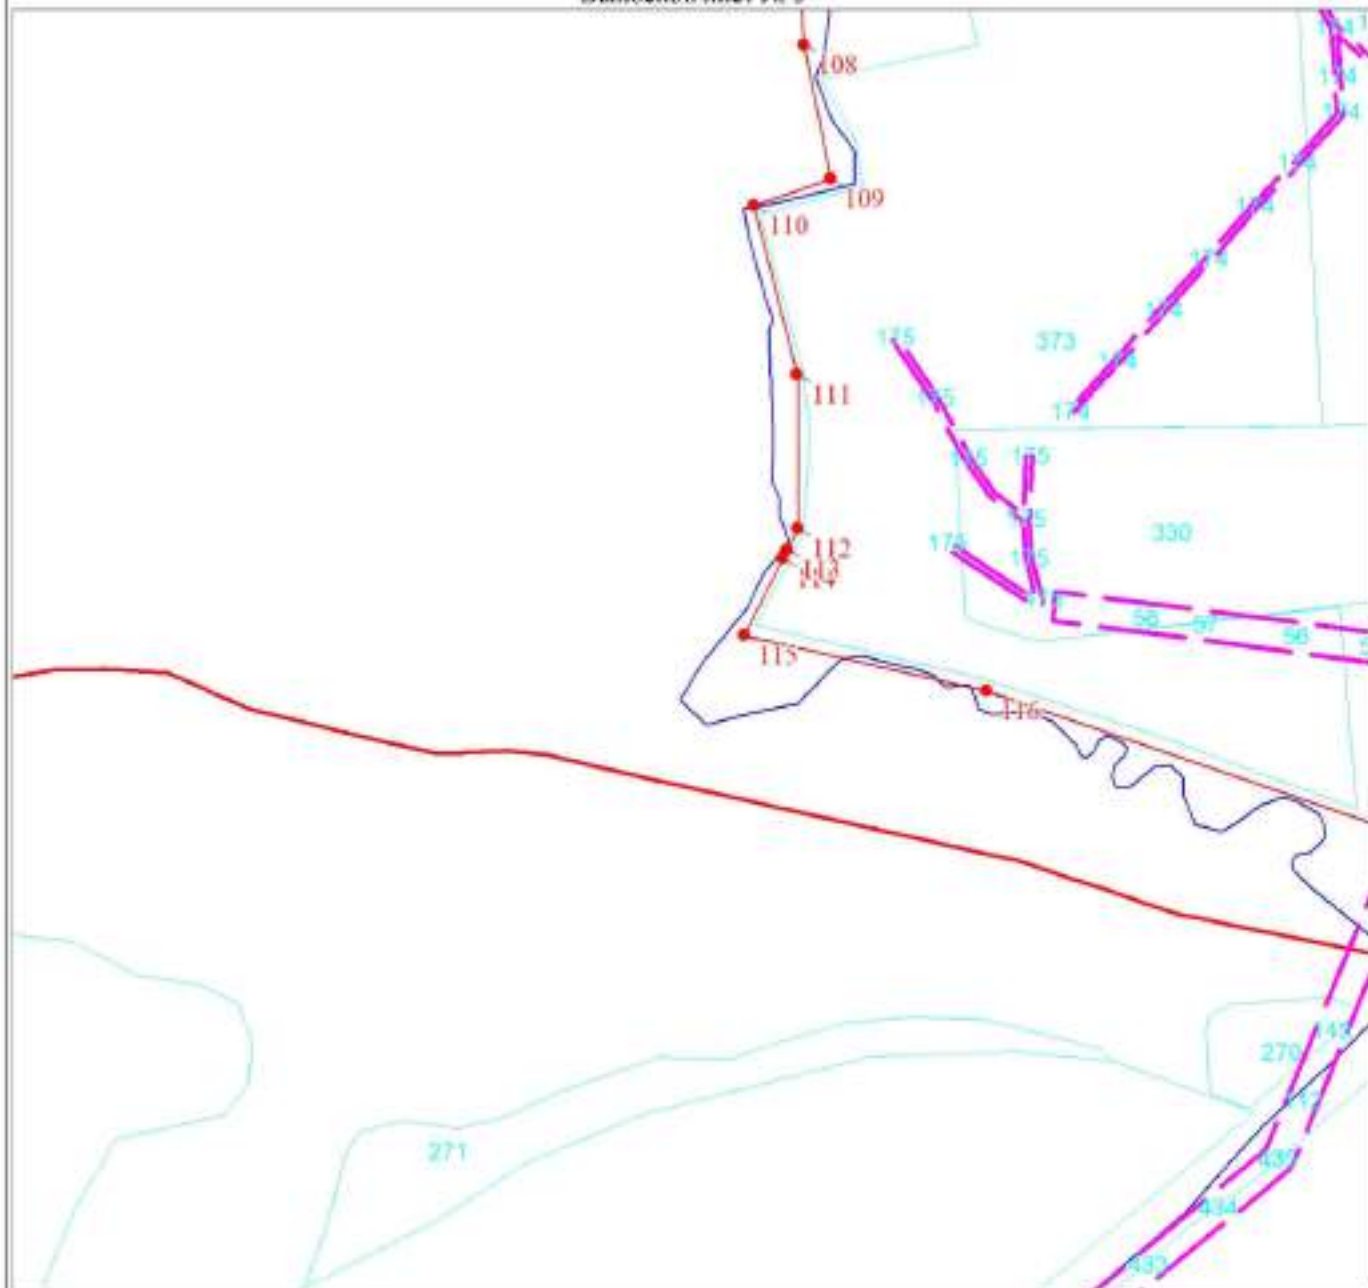

Масштаб 1:5000

Используемые условные знаки и обозначения:

Условные обозначения представлены на листе 12

Подпись _____ Лукина Л. Б.


Дата 13 ноября 2020 г.

Место для оттиска печати (при наличии) лица, составившего описание местоположения границ объекта

Раздел 4

План границ объекта

Выносной лист № 6

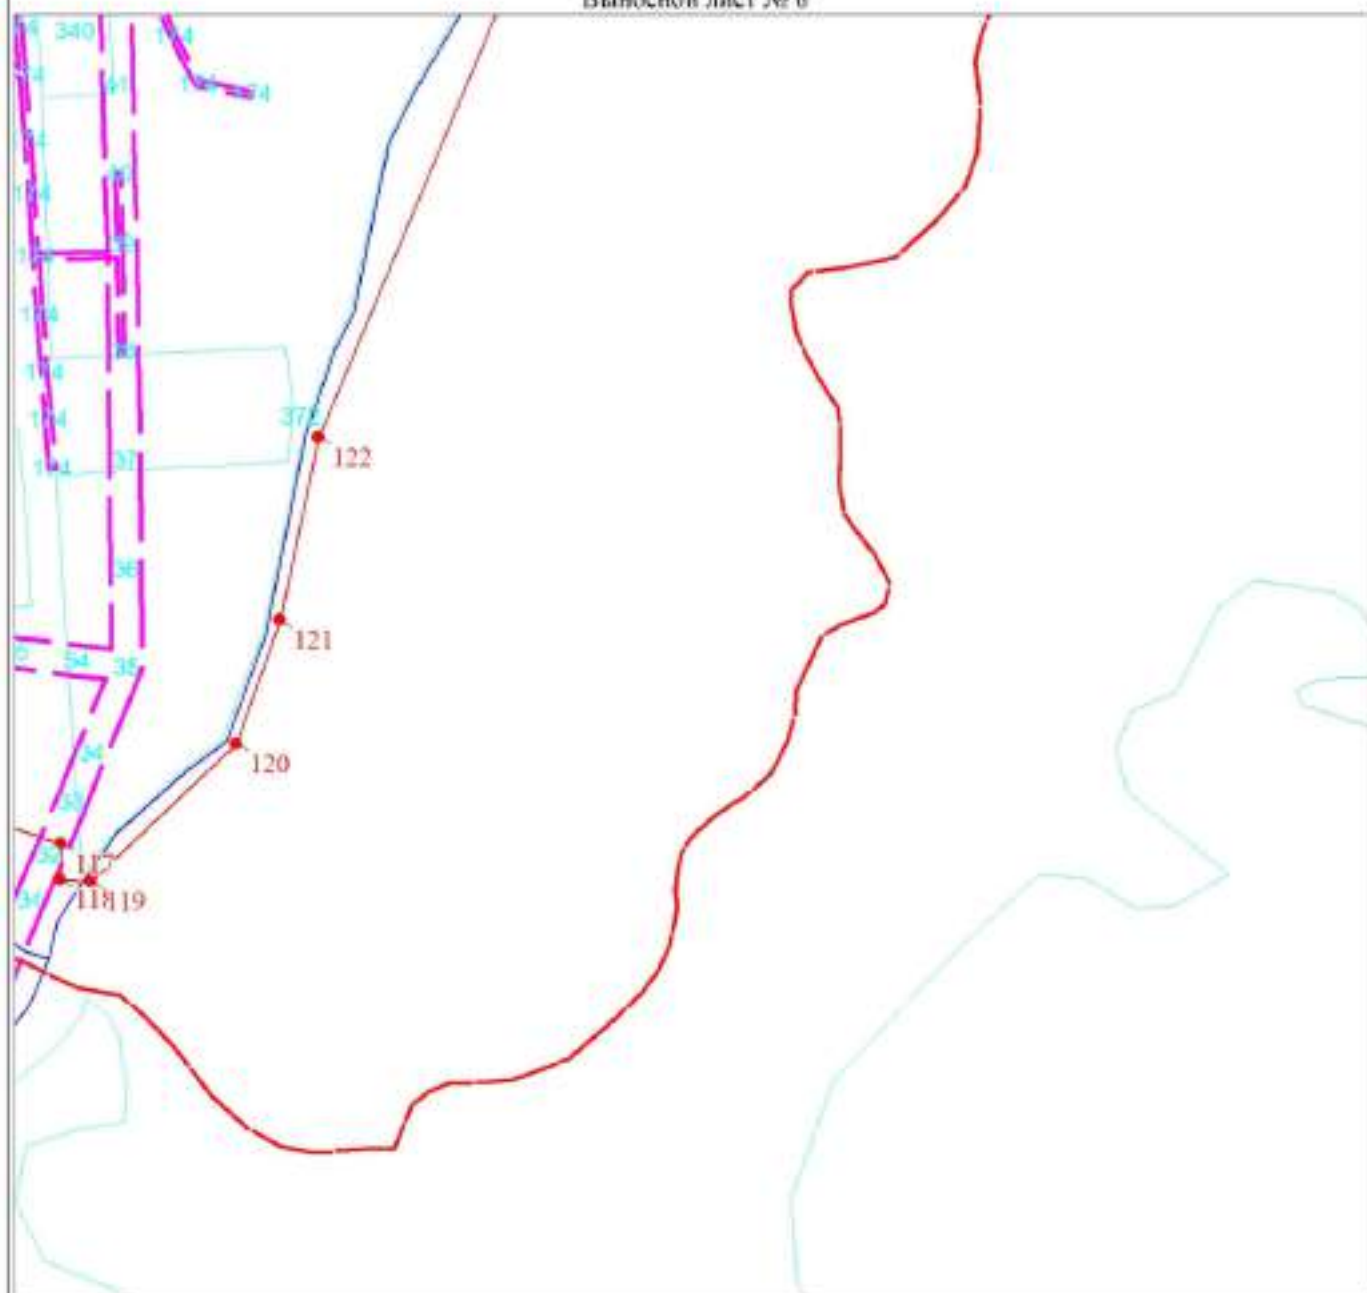

Масштаб 1:5000

Используемые условные знаки и обозначения:

Условные обозначения представлены на листе 12

Подпись _____ Лукина Л. Б.

Дата 13 ноября 2020 г.

Место для оттиска печати (при наличии) лица, составившего описание местоположения границ объекта